



# Karttatuloste

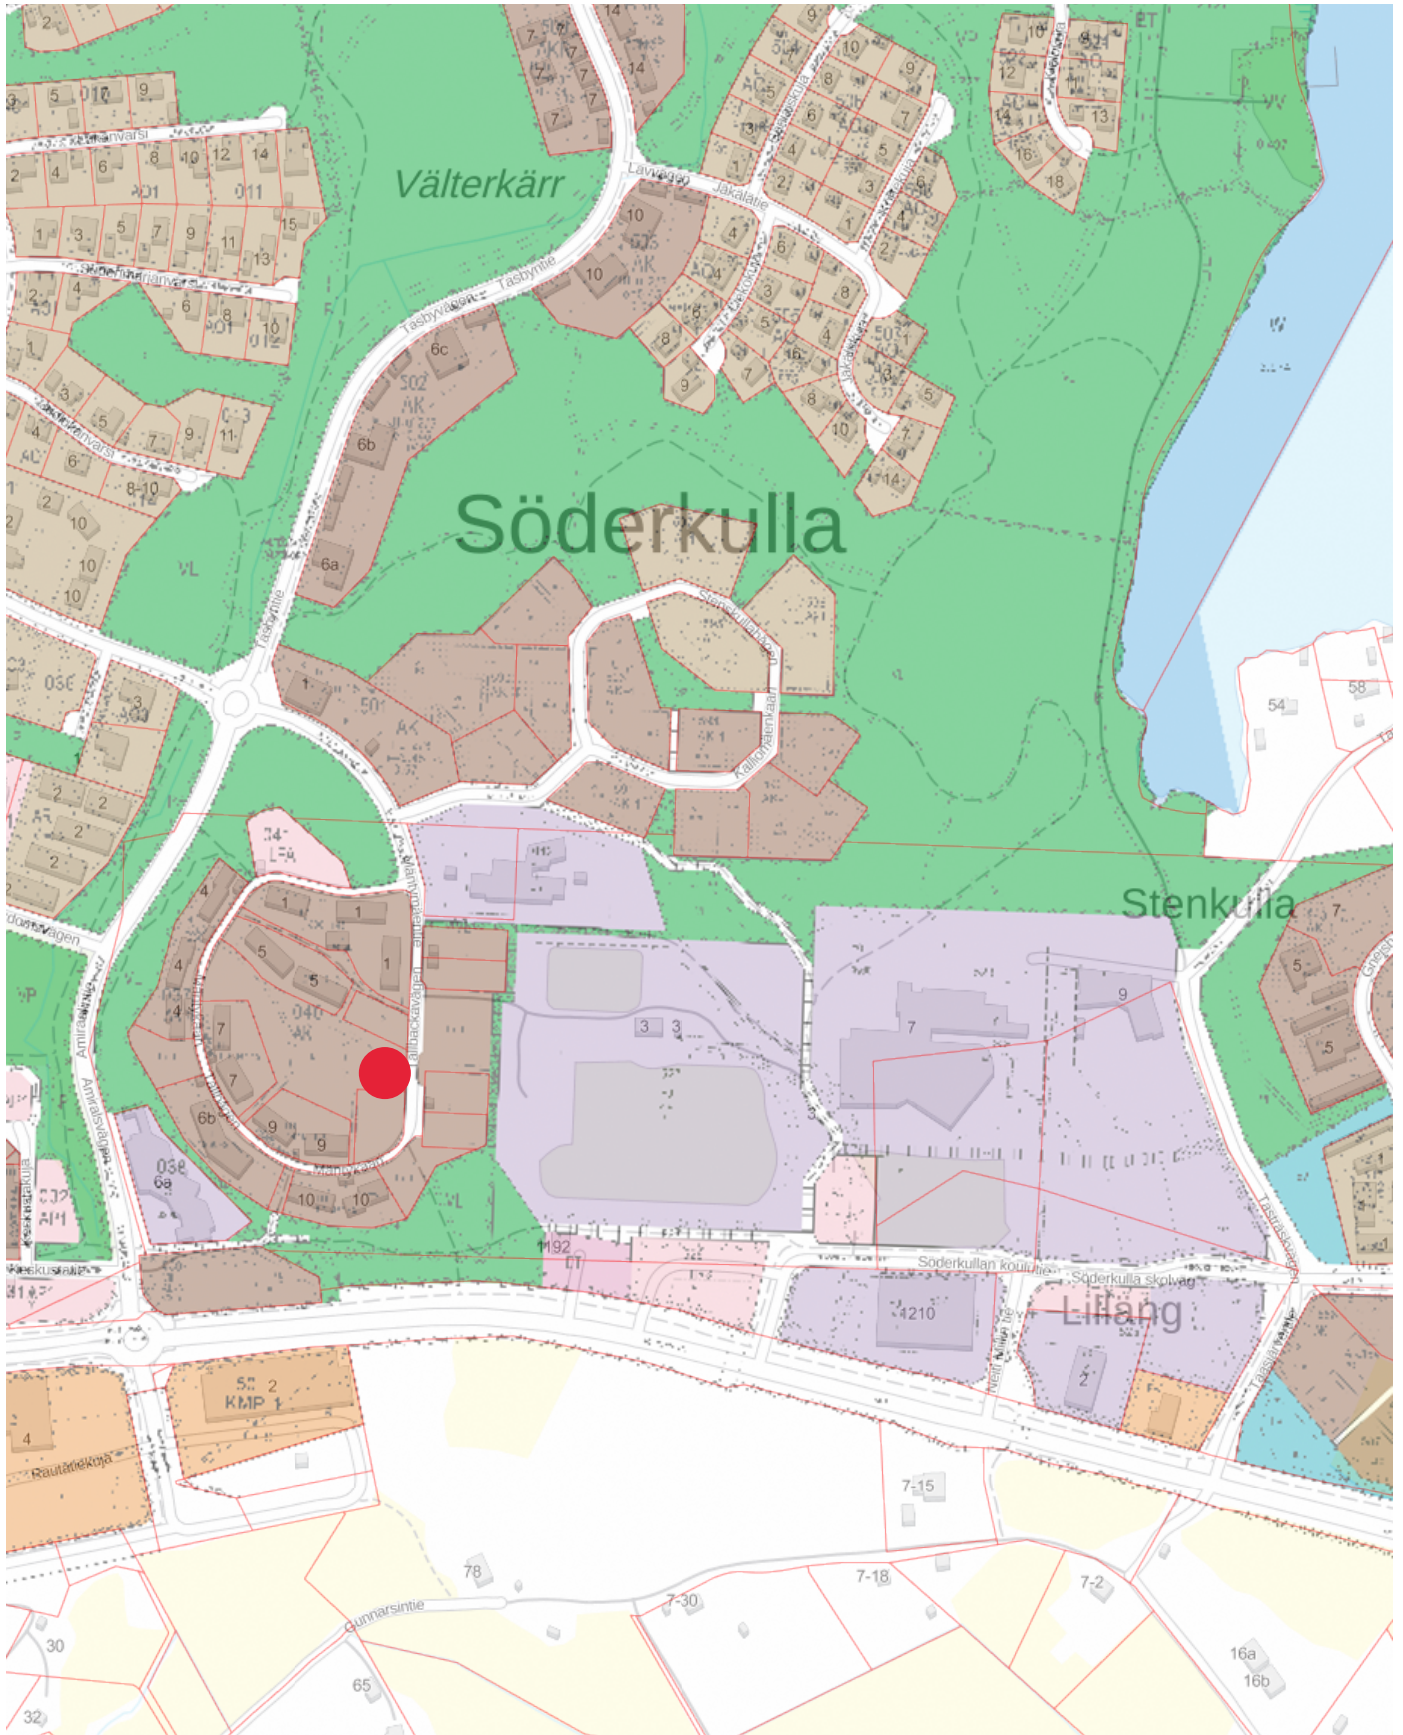

1 : 5000

0 100 200 300m

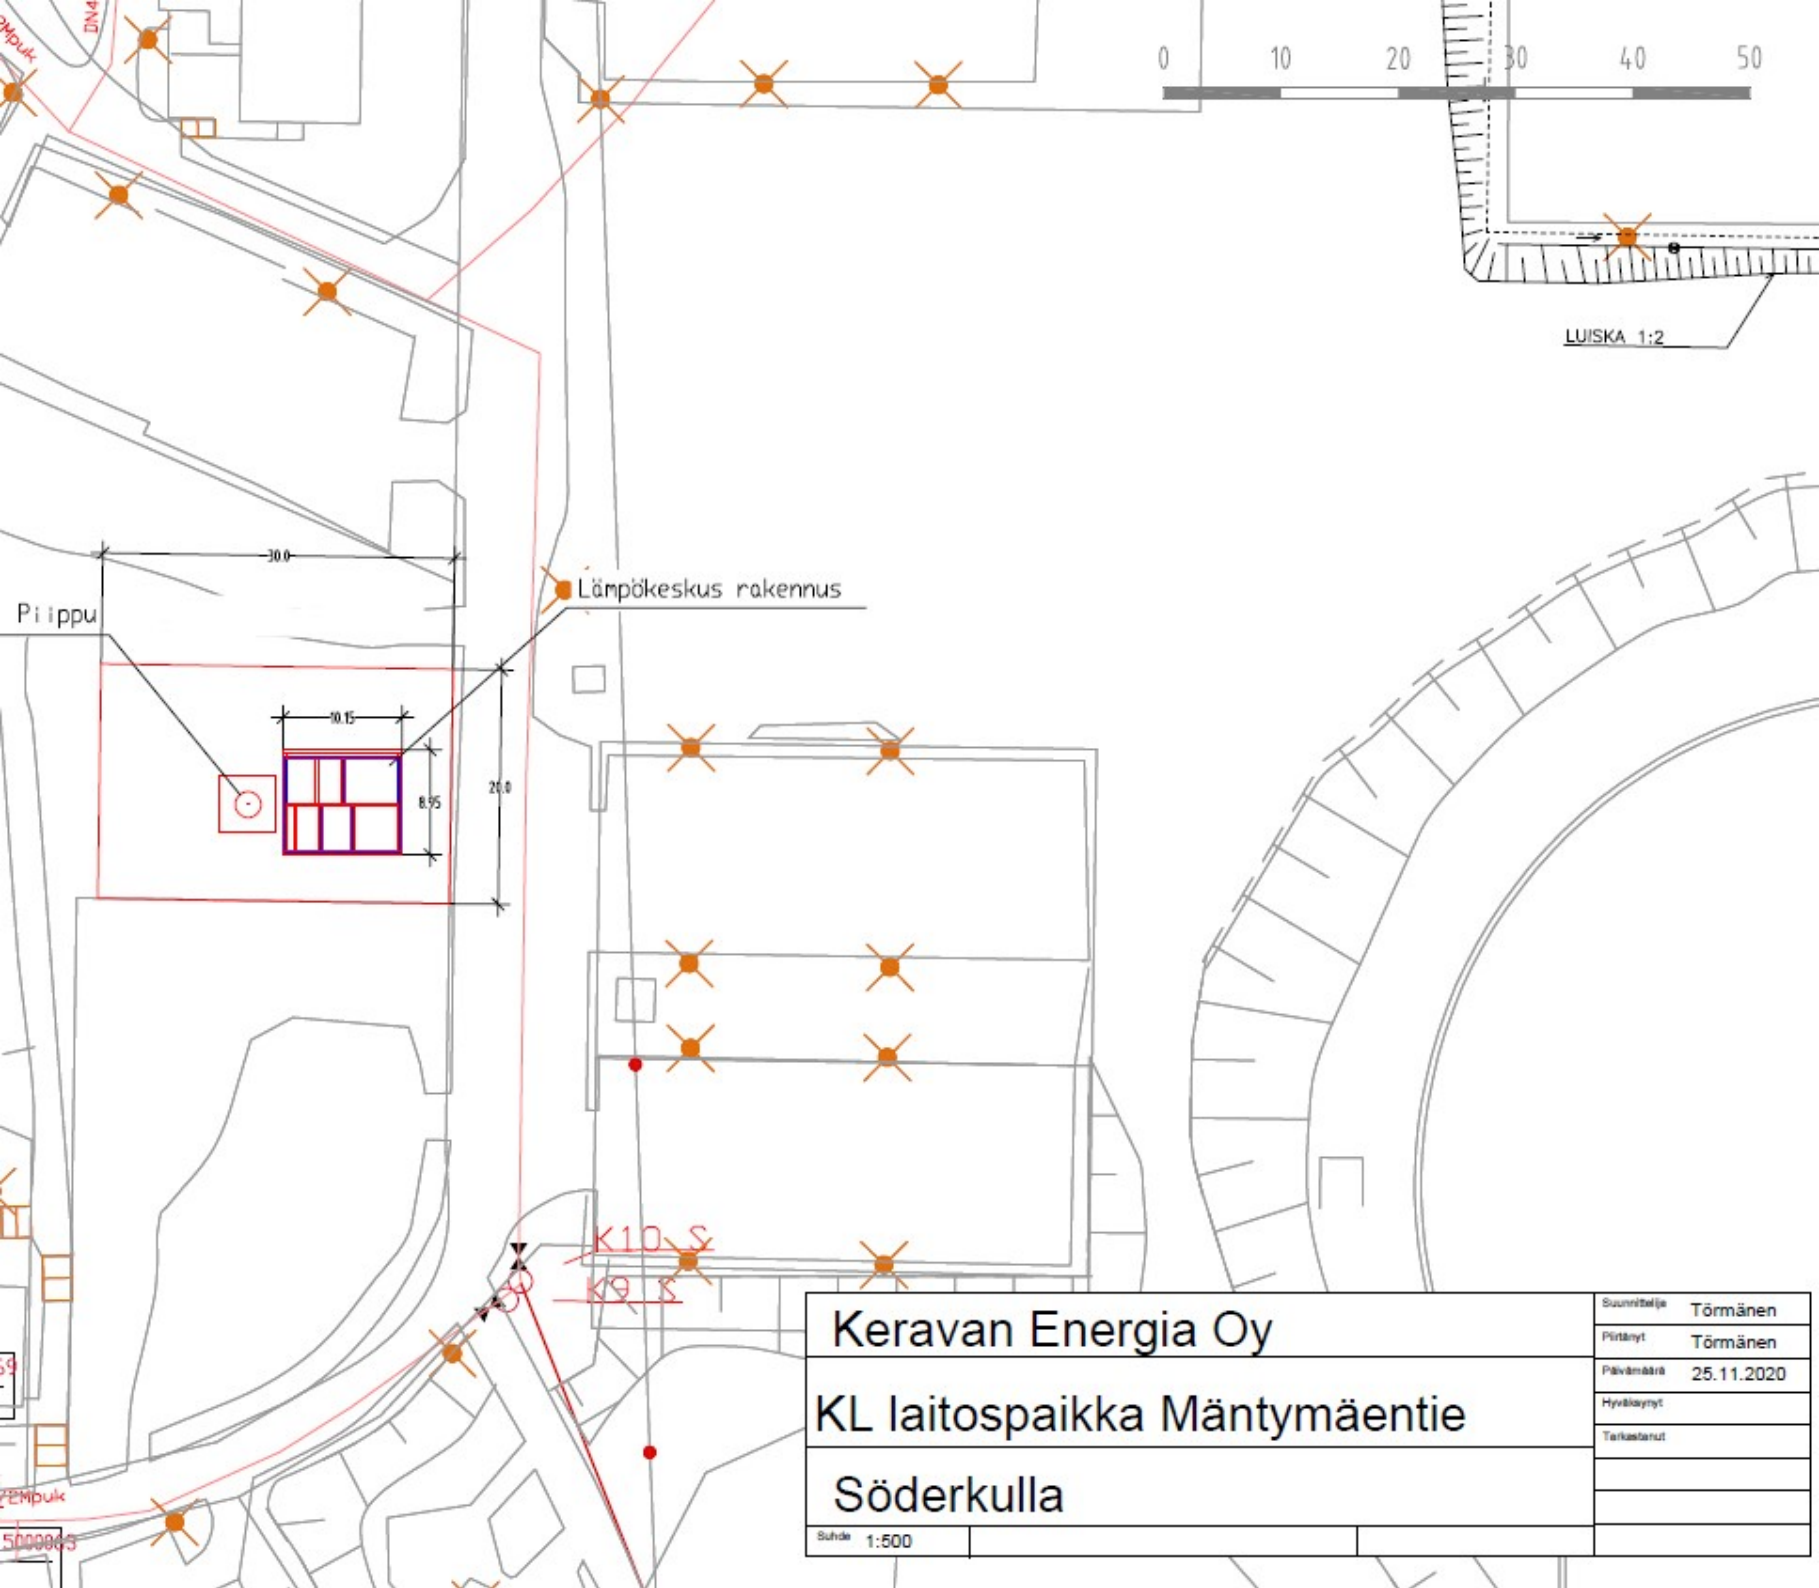

Keravan Energia Oy	Suunnittelija	Törmänen
	Piirtänyt	Törmänen
KL laitospaikka Mäntymäentie	Päivämäärä	25.11.2020
	Hyväksynyt	
Söderkulla	Tarkastanut	
Schale 1:500		