


Kartta vuokrattavasta alueesta, n 2156 m<sup>2</sup>:n suuruinen määräala kiinteistöstä K5007 T2  
753-423-0013-0026.

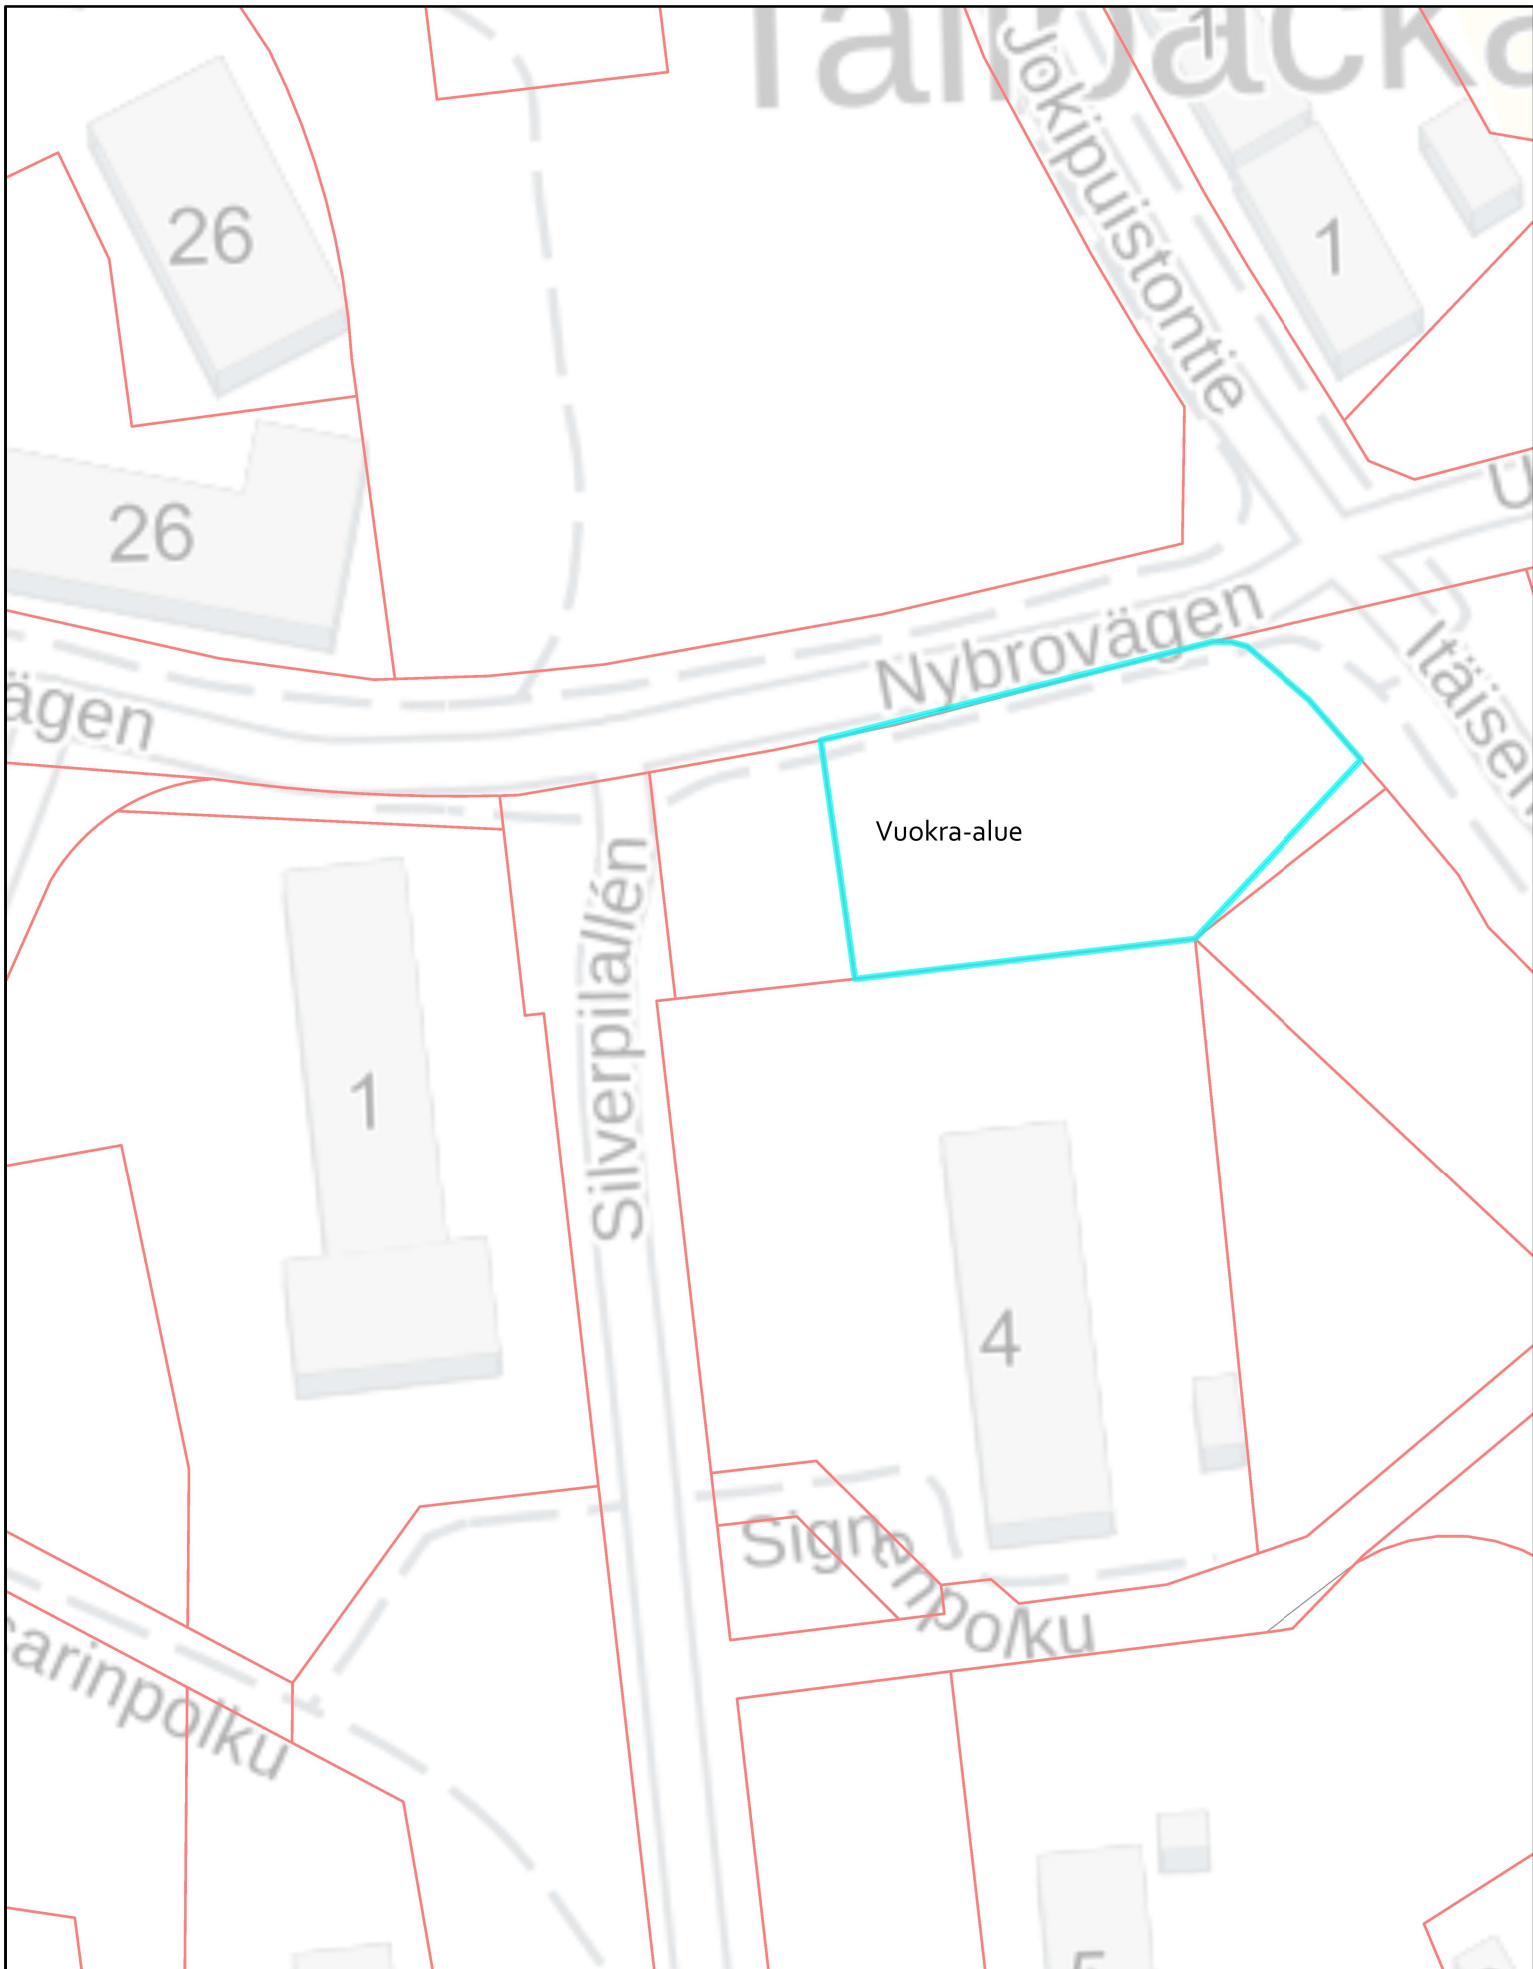

Mittakaava: 1:1 000

0 0,01 0,02 0,04 Kilometriä