L:\Projektit\2020\Sipoo\15150054630_Kiertoliittymien_katu-_ja_rakennesuunnitelma\Suun\15150054630_Uusi_Porvoontie_KL.dwg

LEIKKAUS A-A

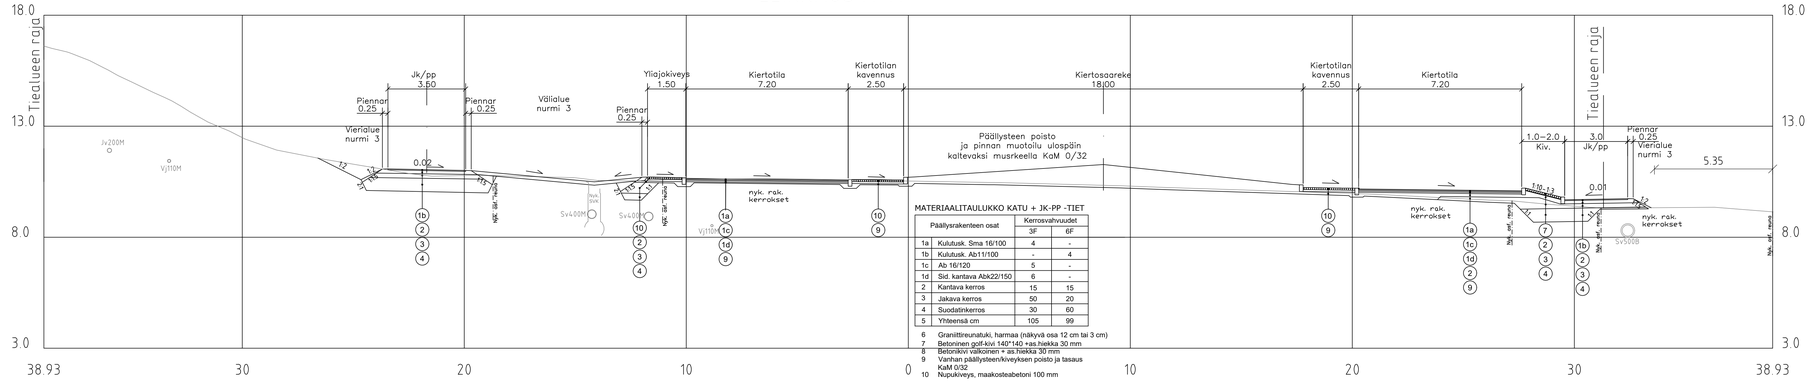

MATERIAALITAULUKKO KATU + JK-PP -TIET

Päällysrakenteen osat		Kerrosvahvuudet	
		3F	6F
1a	Kulutusk. Sma 16/100	4	-
1b	Kulutusk. Ab11/100	-	4
1c	Ab 16/120	5	-
1d	Sid. kantava Abk22/150	6	-
2	Kantava kerros	15	15
3	Jakava kerros	50	20
4	Suodatinkerros	30	60
5	Yhteensä cm	105	99

6 Graniittireunatuki, harmaa (näkyvä osa 12 cm tai 3 cm)
7 Betoninen got-kivi 140*140 +as.hiekka 30 mm
8 Betonikivi valkoinen + as.hiekka 30 mm
9 Vanhan päällysteen/kiveyksen poisto ja tasaus KaM 0/32
10 Nupukiveys, maakosteabetoni 100 mm

Koordinaatisto ja korkeusjärjestelmä	GK25/N2000
Korkeuskiintopiste	
Käytetyt monikulmiopisteet	

Merkki	Muutos	Pvm	Suunn.	Tark.

Hankkeen nimi

Uusi Porvoontie - Söderkullantie Eriksnäsintie - kiertoliittymä

Piirustuksen sisältö

Leikkaus A-A

RAMBOLL
Ramboll
Laserkatu 8
53850 Lappeenranta
puh. 020 755 611
ramboll.fi

SIPOO SIBBO

Pvm	Suunn.	Pvm
5.2.2021	Kari Kiviranta	
	Proj.päät. Anu Kosonen	

Mittakaava	Piirustusnro
1:100	54630-005