



# TYYPPIPOIKKILEIKKAUKSET 1:100



## Piv 0-104

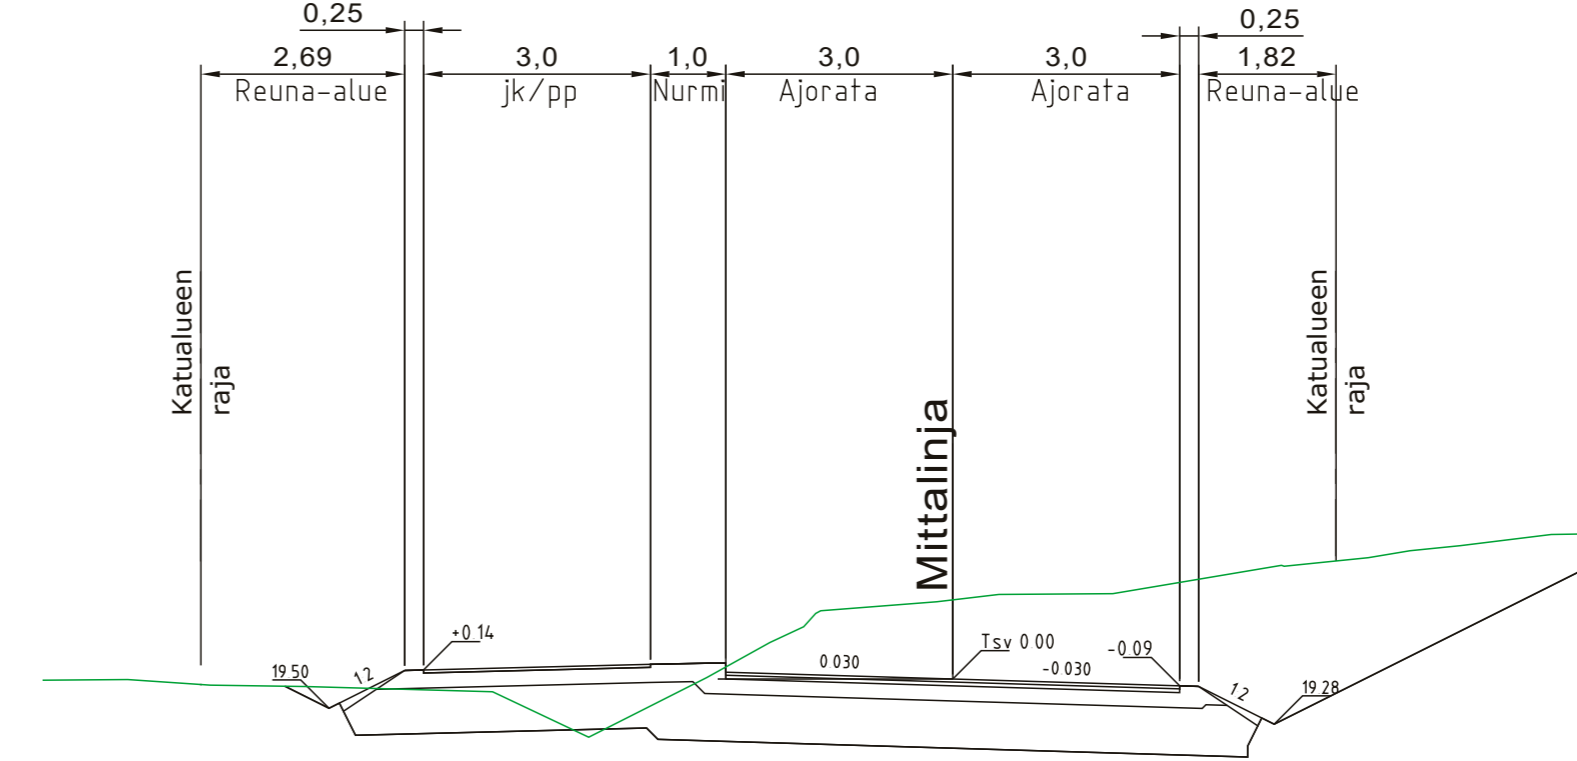

## Piv 105-229

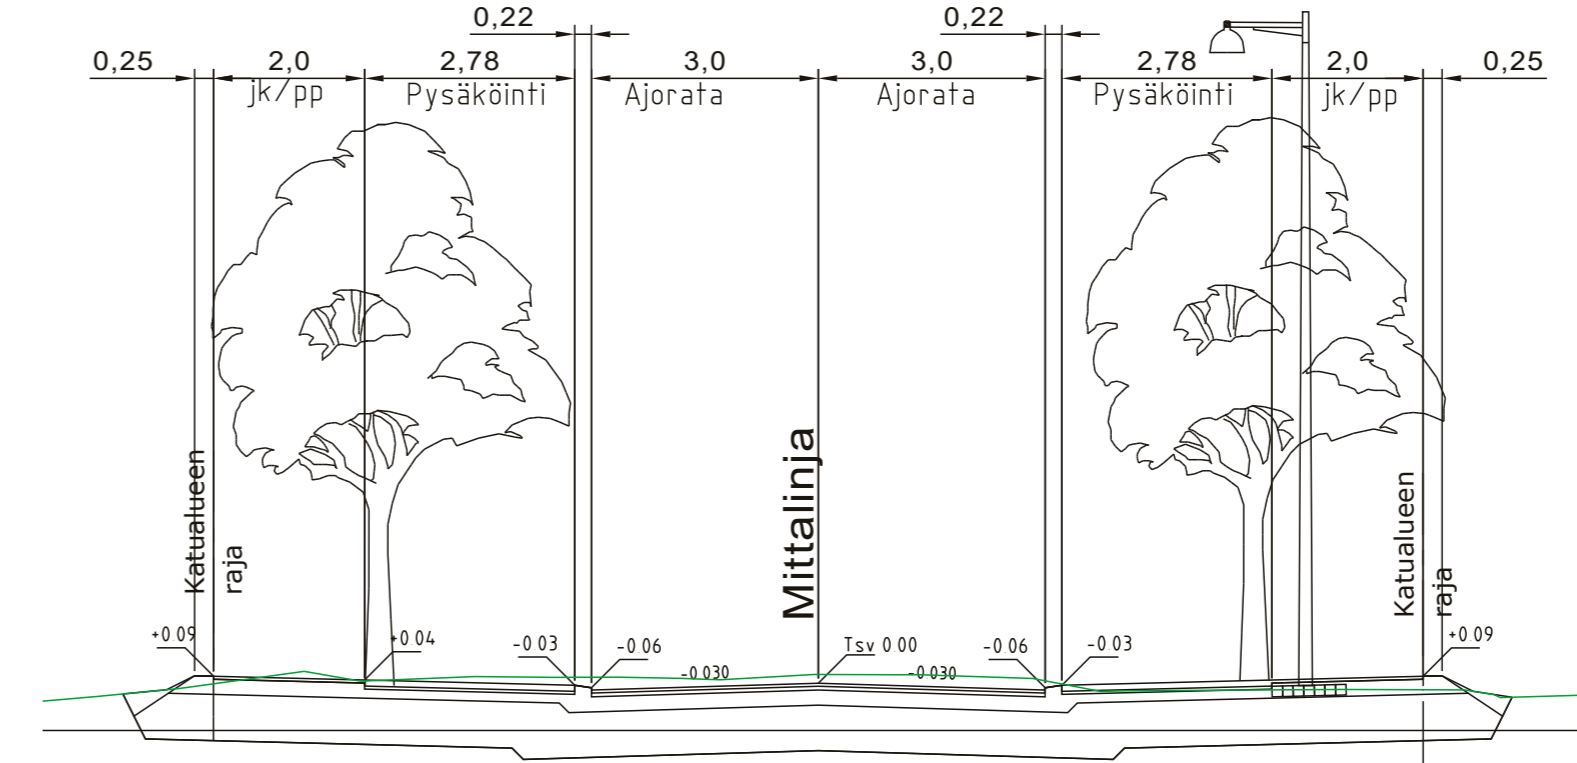

## Piv 230-264

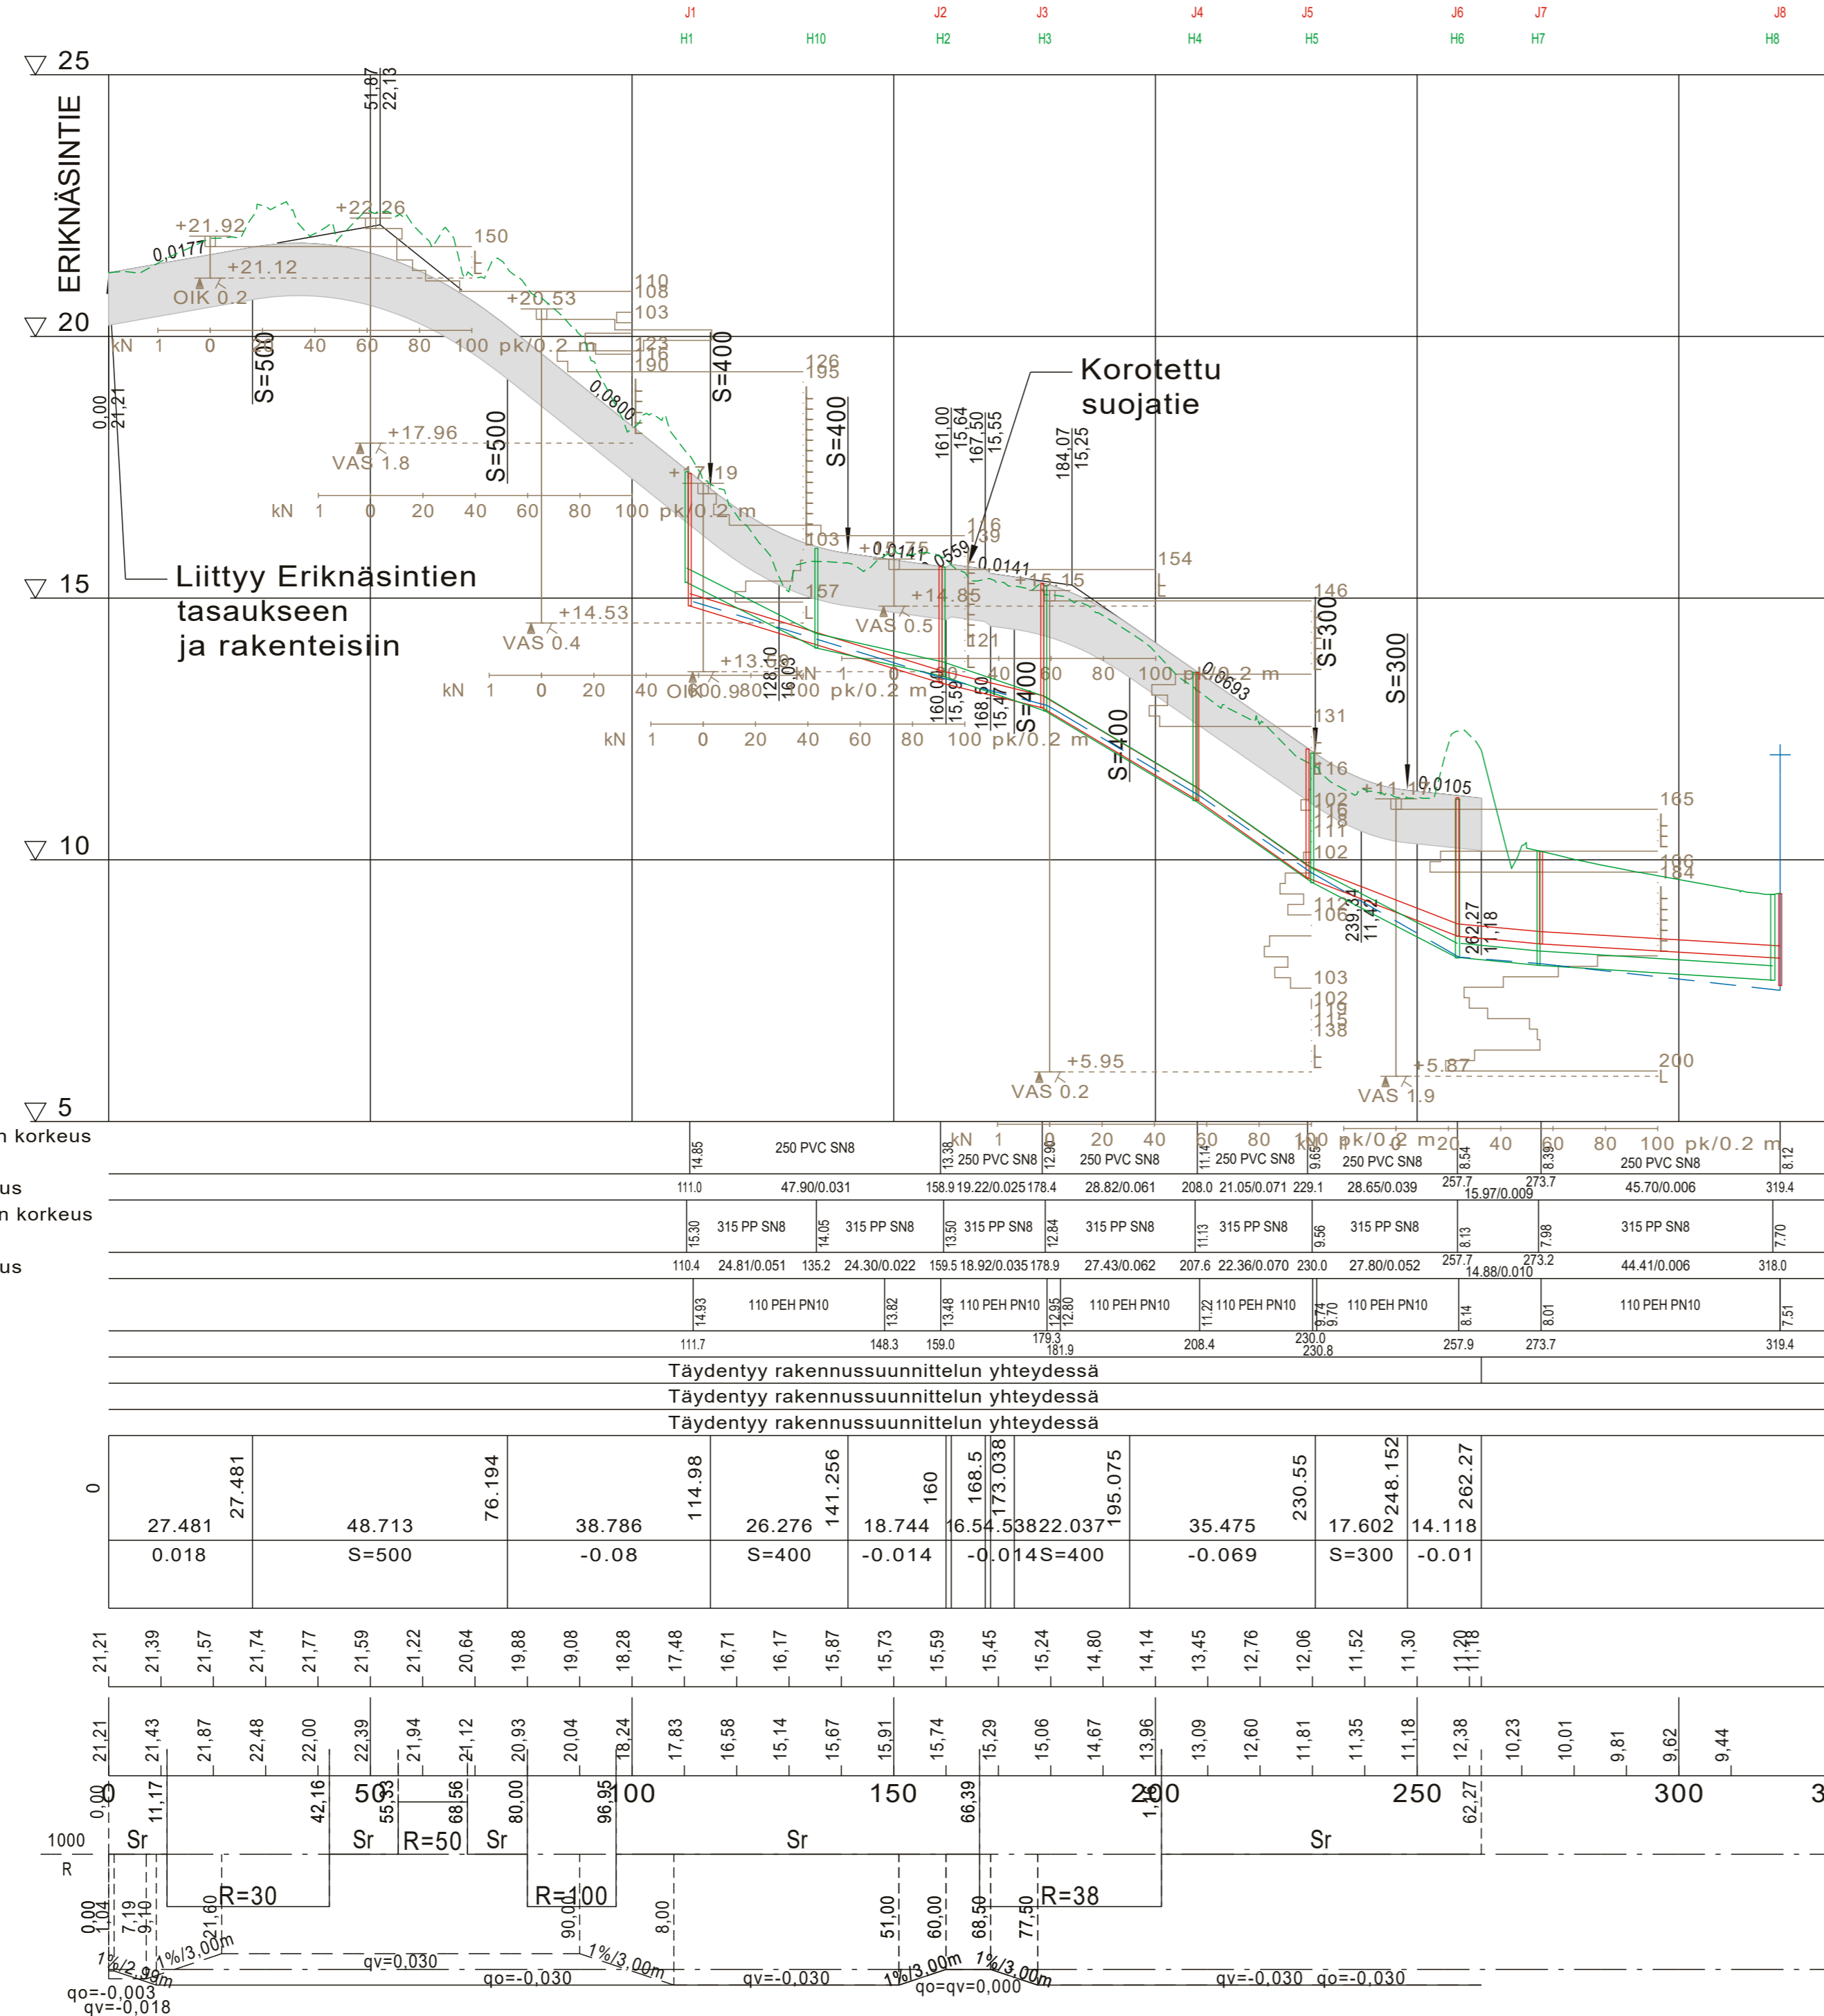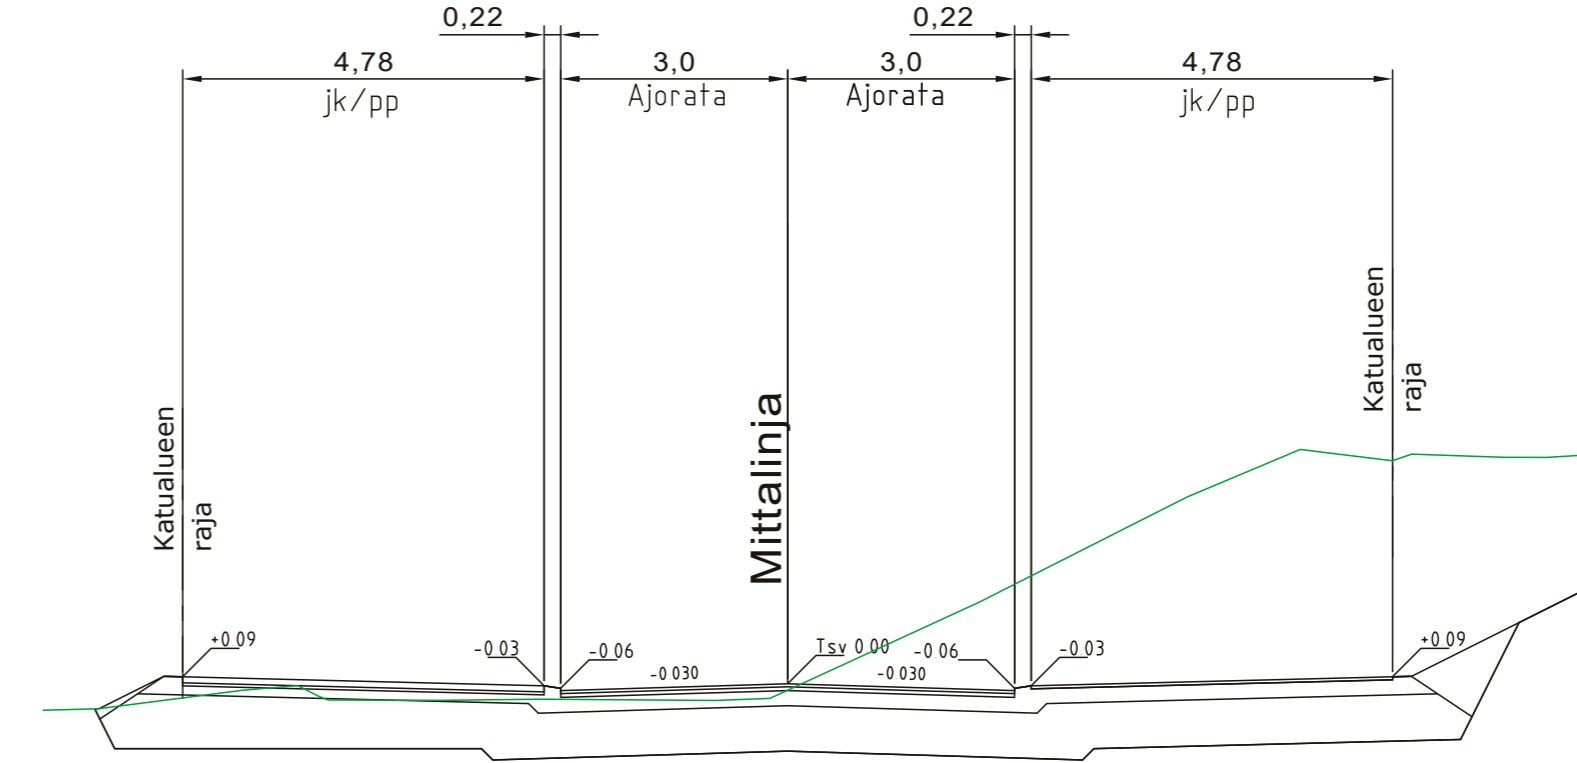

Rakennuskohde SIPOON KUNTA Sipoonlahden rannan aluesuunnittelu	Piirustuksen sisältö Fladankatu Pituusleikkaus Tyyppipoikkileikkaukset	Mittakaavat 1:1000/1:100 1:100
KATUSUUNNITELMA	Suunnittelu- ja työn numero TKA P39884.001	Muutos 202K
<b>FCG</b> FCG Suunnittelu ja tekniikka Oy Yrittäjäkatu 13, PL 186, 65101 Vaasa Puh. 0104090 www.fcg.fi	Tiedosto P39884_Sipoo_Fladankatu_suunnitelma	
Päiväys 19.11.2020 Pääsuunn. C. Lundqvist, ins. Hyv.	Suunn./Piirt. C. Lundqvist, ins./A.Kangasvieri, DT Tarkastaja Yhteyshenkilö E. Väänänen, DT	A S