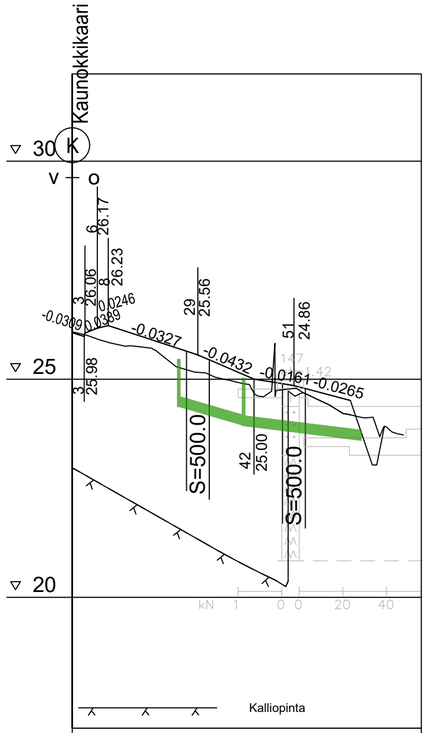

Vesijohto, sisäpohjan korkeus Mitat ja laatu	
Paalu Perustamistapa	
Sadevesiviemäri, sisäpohjan korkeus, mitat ja laatu	
Paalu, kaivoväli ja kaltevuus Perustamistapa	
Jätevesiviemäri, sisäpohjan korkeus, mitat ja laatu	
Paalu, kaivoväli ja kaltevuus Perustamistapa	
Kadun routaeristys tai muu erikoisrakenne	
Kadun rakennetyyppi	
Tasausviivan korkeus	26.07 26.17 25.85 25.50 25.08 24.87 24.61
Maanpinnan korkeus	26.09 25.81 25.59 25.15 24.89 24.78 24.34

0

RUISKAUNOKINPIHA
TYYPPIPOIKKILEIKKAUS PL20
1:100

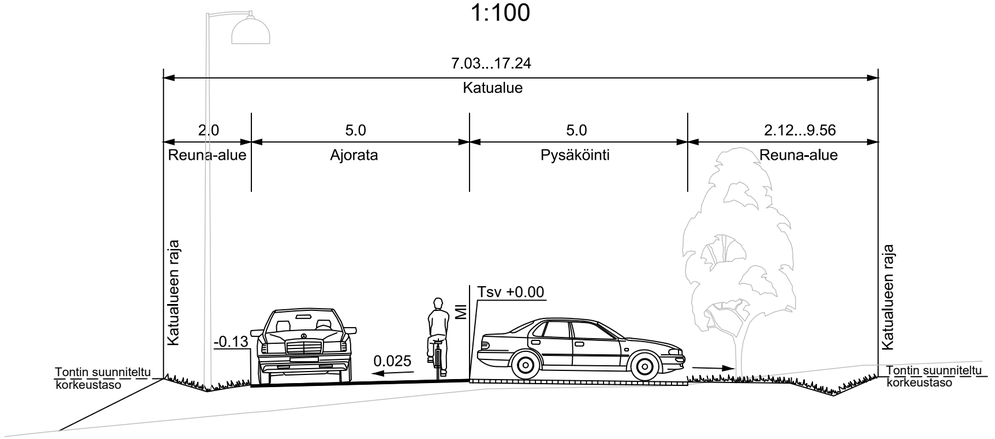

Merkki	Muutos	Pvm	Suunn.
Koordinaattijärjestelmä ETRS-GK25, N2000			
Teema Katu- ja puistosuunnitelma	Kunnanosa Söderkulla		
Hanke T9 Taasjärvi IV asemakaava-alueen kadut ja puistot			
Kohde Ruiskaunokinpiha			
Asiasisältö Pituus- ja tyyppipoikkileikkaus		Mittakaava 1:1000/1:100, 1:100	
SIPOO SIBBO	Piir.nro 3332-204	HYV.	Pietu Pankkonen
		TARK.	
DESTIA		HYV. 25.2.2021	Timo Häll
		TARK. 25.2.2021	Aapo Kupsala
		LAAT. 25.2.2021	Katja Vimpari