



Vesijohto, sisäpohjan korkeus Mitat ja laatu	
Paalu Perustamistapa	
Sadevesiviemäri, sisäpohjan korkeus, mitat ja laatu	
Paalu, kaivoväli ja kaltevuus Perustamistapa	
Jätevesiviemäri, sisäpohjan korkeus, mitat ja laatu	
Paalu, kaivoväli ja kaltevuus Perustamistapa	
Kadun routaeristys tai muu erikoisrakenne	
Kadun rakennetyyppi	
Tasausviivan korkeus	36.07 35.57 35.07 34.70 34.49 34.29 34.09 33.88 33.65 33.58 33.52 33.45 33.39 33.32 33.26 33.29
Maanpinnan korkeus	36.85 35.06 34.32 34.07 33.80 33.69 33.53 33.47 33.59 33.47 33.54 33.20 33.12 33.01 32.90 32.71 33.39 34.25 34.53 34.73

POHJANMETSÄNREUNA
TYYPPIPOIKKILEIKKAUS PL 40
1:100

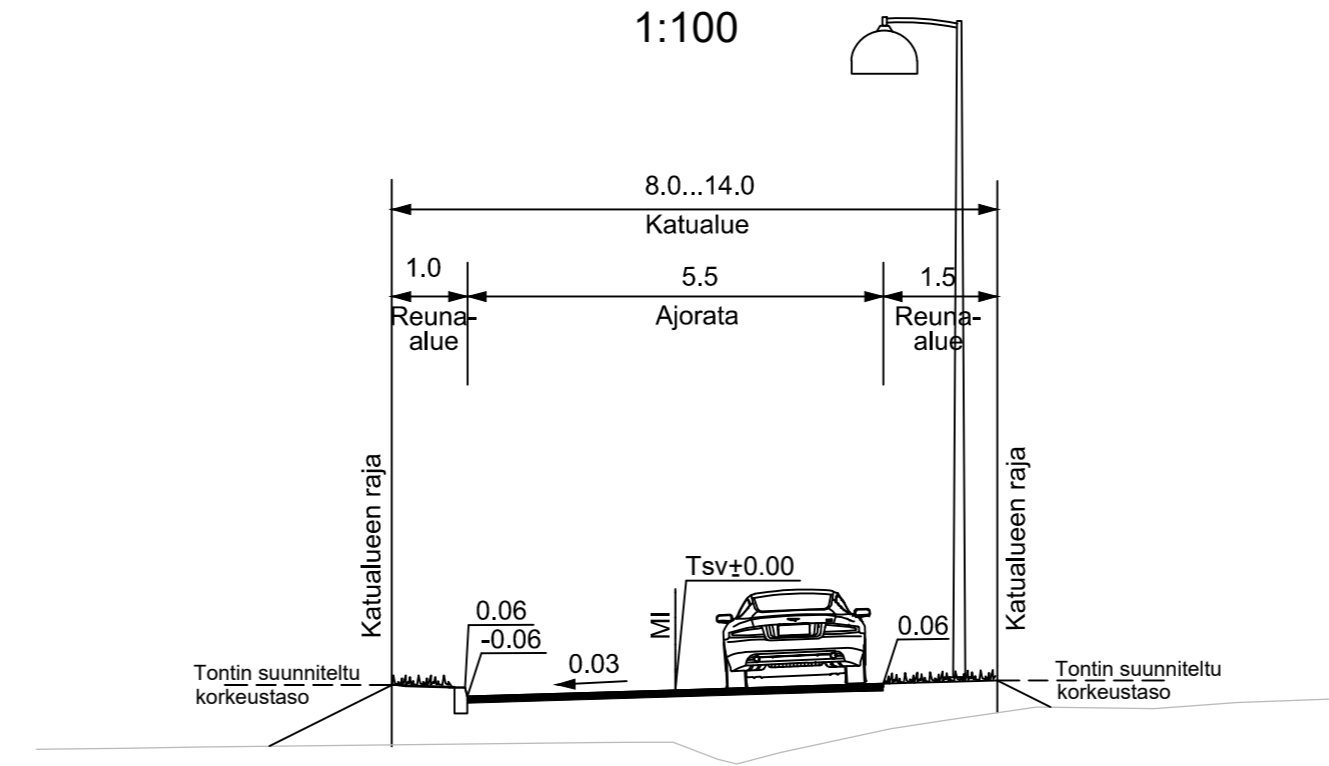

POHJANMETSÄNREUNA
TYYPPIPOIKKILEIKKAUS PL 90
1:100

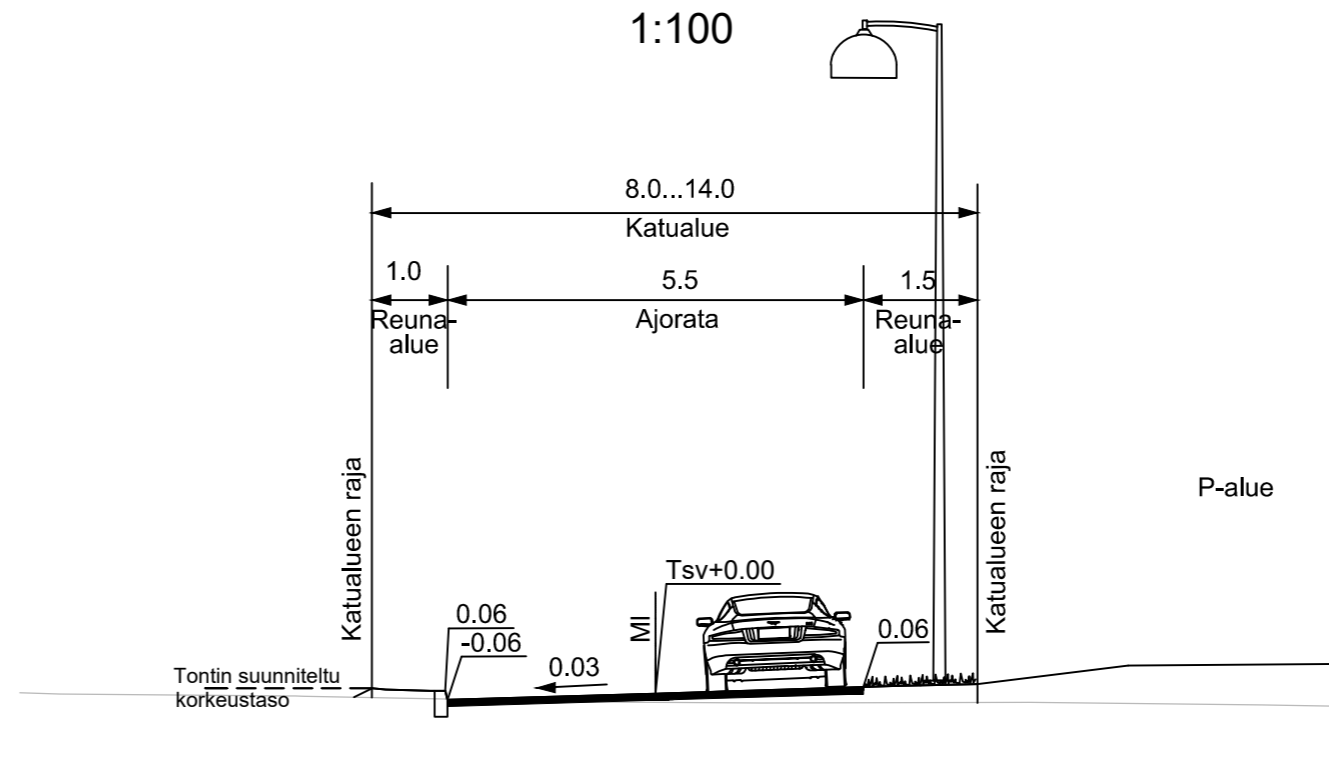

Merkki	Muutos	Pvm	Suunn.	
Koordinaattijärjestelmä		ETRS-GK25, N2000		
Teema	Katu- ja puistosuunnitelma	Kunnanosa	Nikkilä	
Hanke	NG 9 Pohjanniityn asemakaava-alueen kadut ja puistot			
Kohde	Pohjanmetsänreuna			
Asiasisältö	Pituus- ja tyyppipoikkileikkaus		Mittakaava 1:1000/1:100, 1:100	
	Piir.nro 3374-203	HYV.	8.1.2021	Pietu Pankkonen
		TARK.		
		HYV.	23.12.2020	Timo Häll
		TARK.	23.12.2020	Aapo Kupsala
		LAAT.	23.12.2020	Katja Vimpari