




Leikkaus A-A

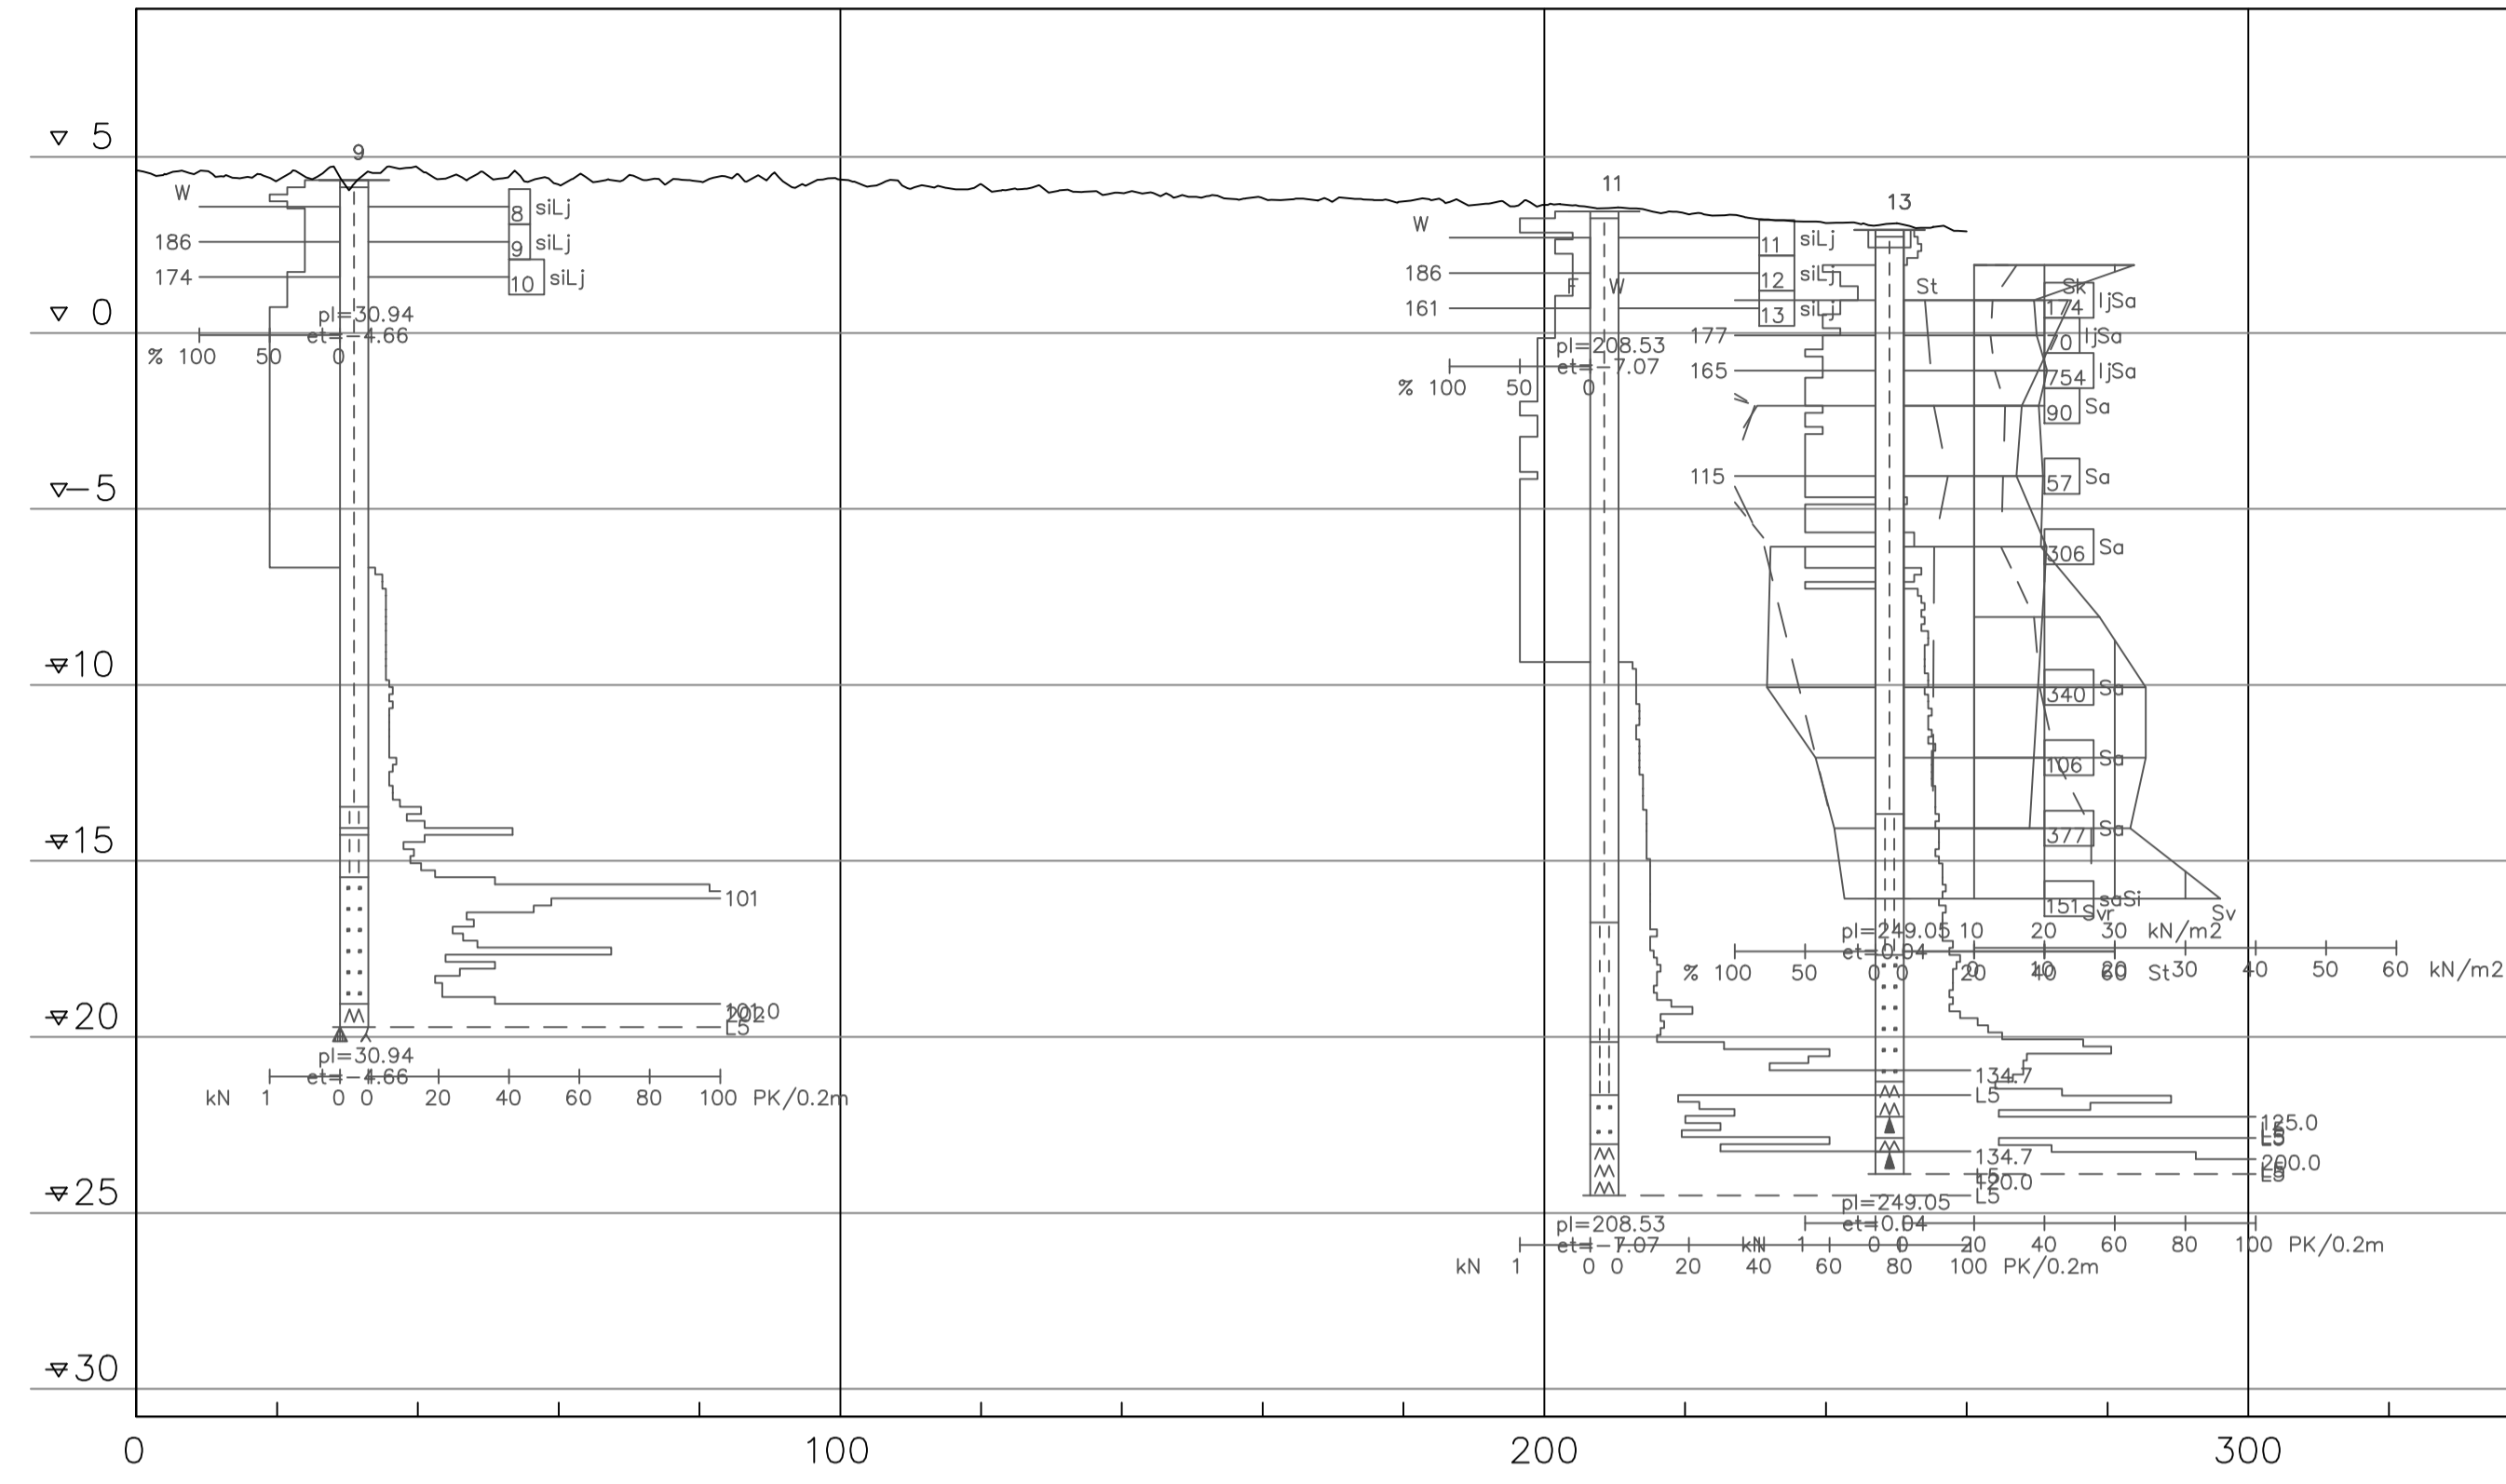

Leikkaus C-C

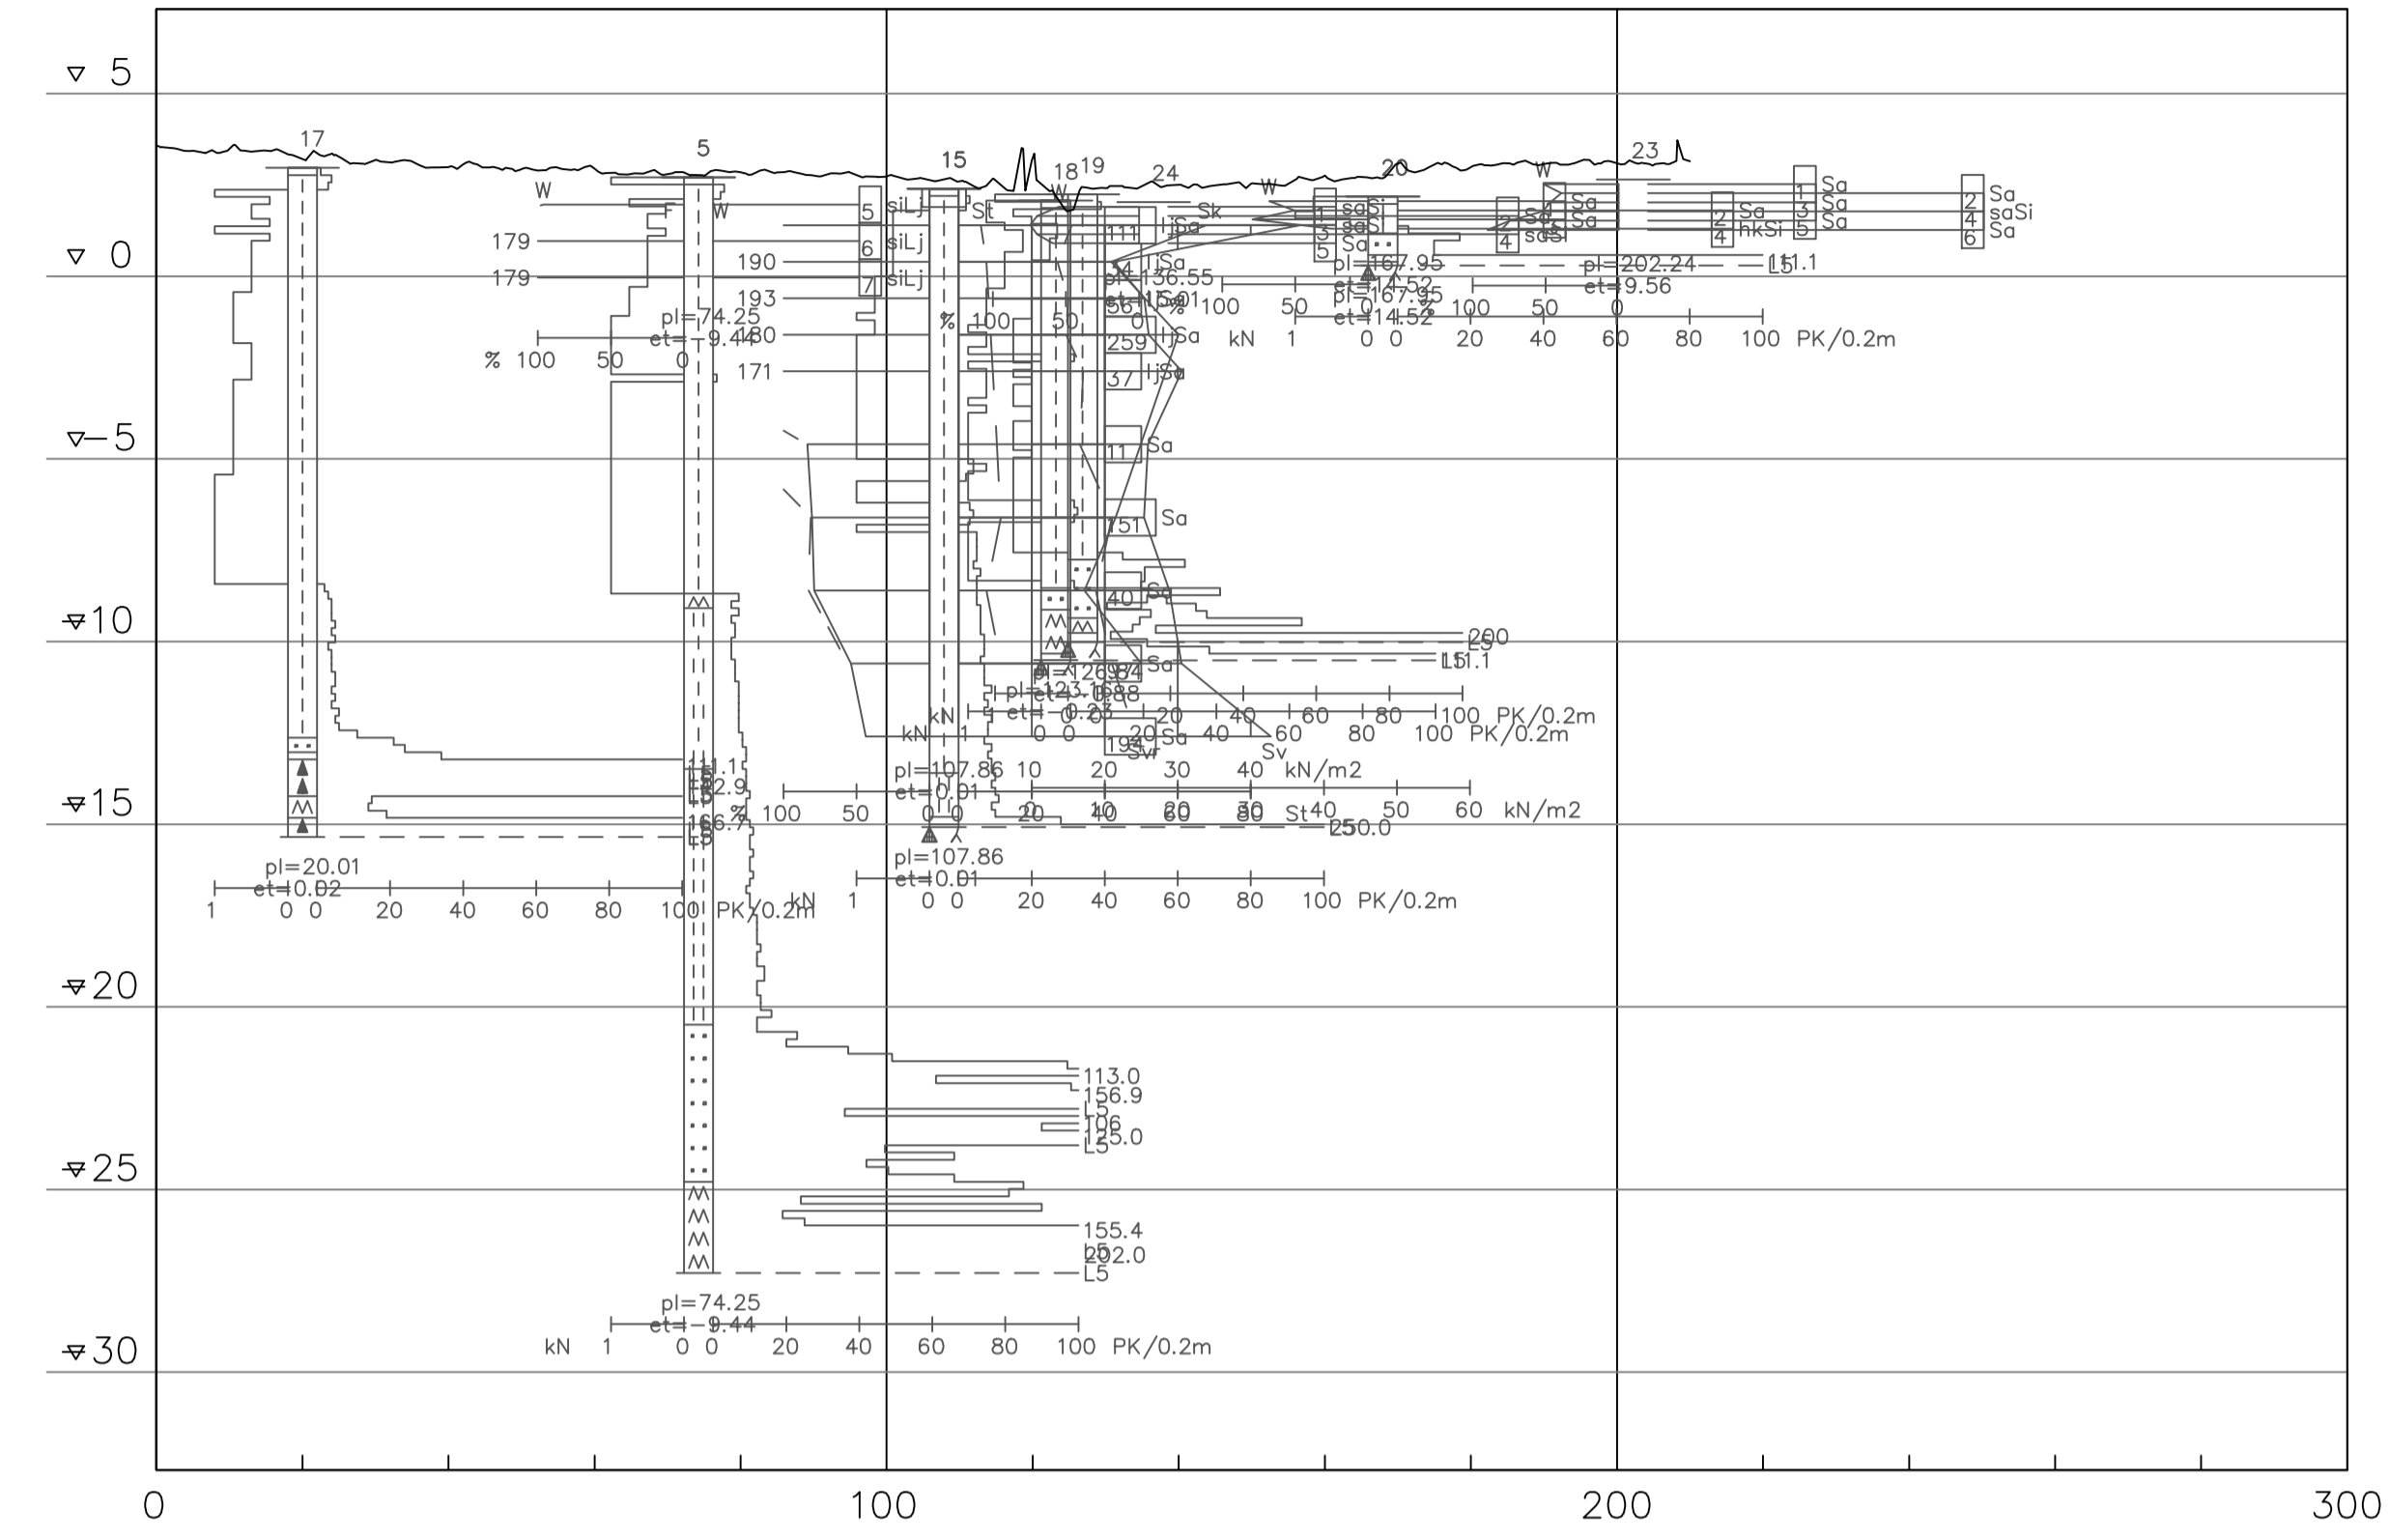

Leikkaus B-B

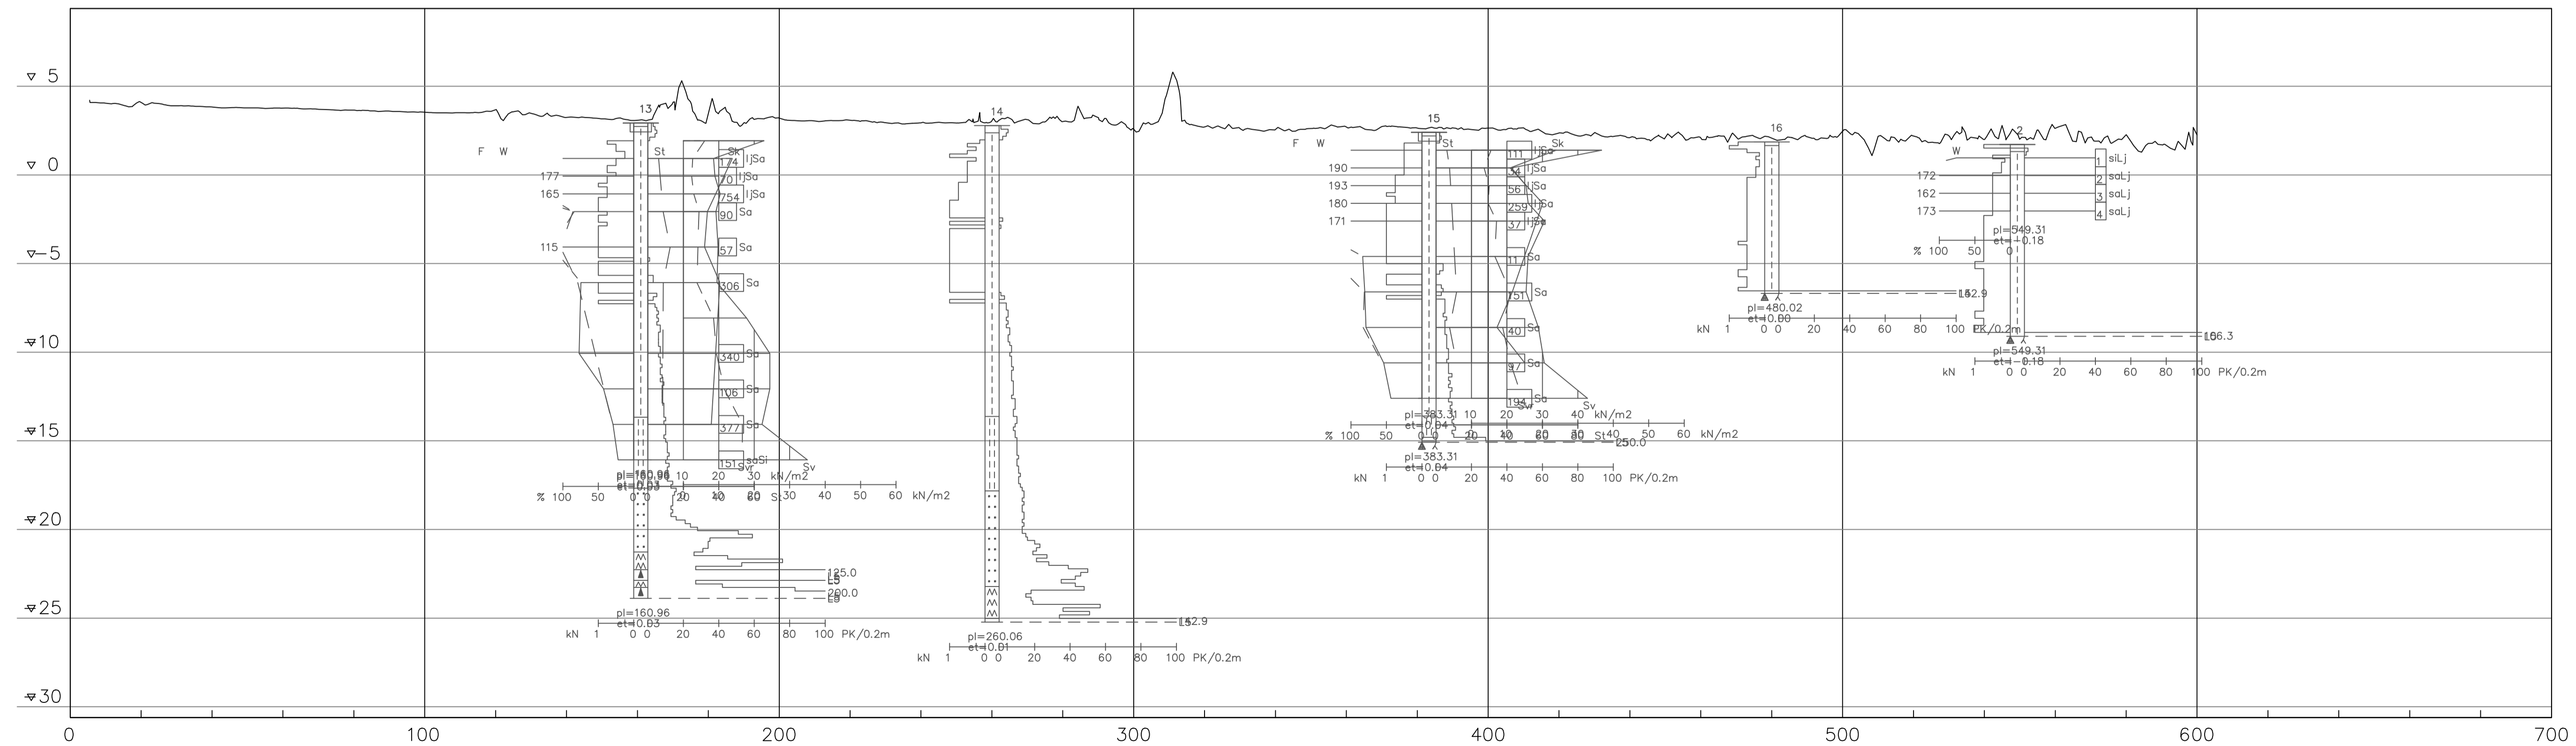

Merkki / Pvm	Muutos	Suunn.	Tark.
Hankkeen nimi			
Sipoo, Jontas Sport & Eko park			
Pinnustuksen sisältö			
Pohjatutkimusleikkaukset A-A, B-B ja C-C			
DESTIA		 SIPOON KUNTA/SIBBO KOMMUN Tekniikka- ja ympäristöosasto Avdelningen för teknik och miljö Iso Kylätie 18, PL7, 04131 SIPOO/SIBBO	
Pvm	Piirt.	Rasmus Sillanpää	Pvm
29.11.2021	Suunn.	Juha Selänpää	
Koordinaattijärjestelmä	ETRS-GK25	Mittakaava	1:1000 / 1:200
Korkeusjärjestelmä	N2000		Piir.nro