


LEIKKAUS: G-G  
MITTAKAAVA: 500 / 500

REV A

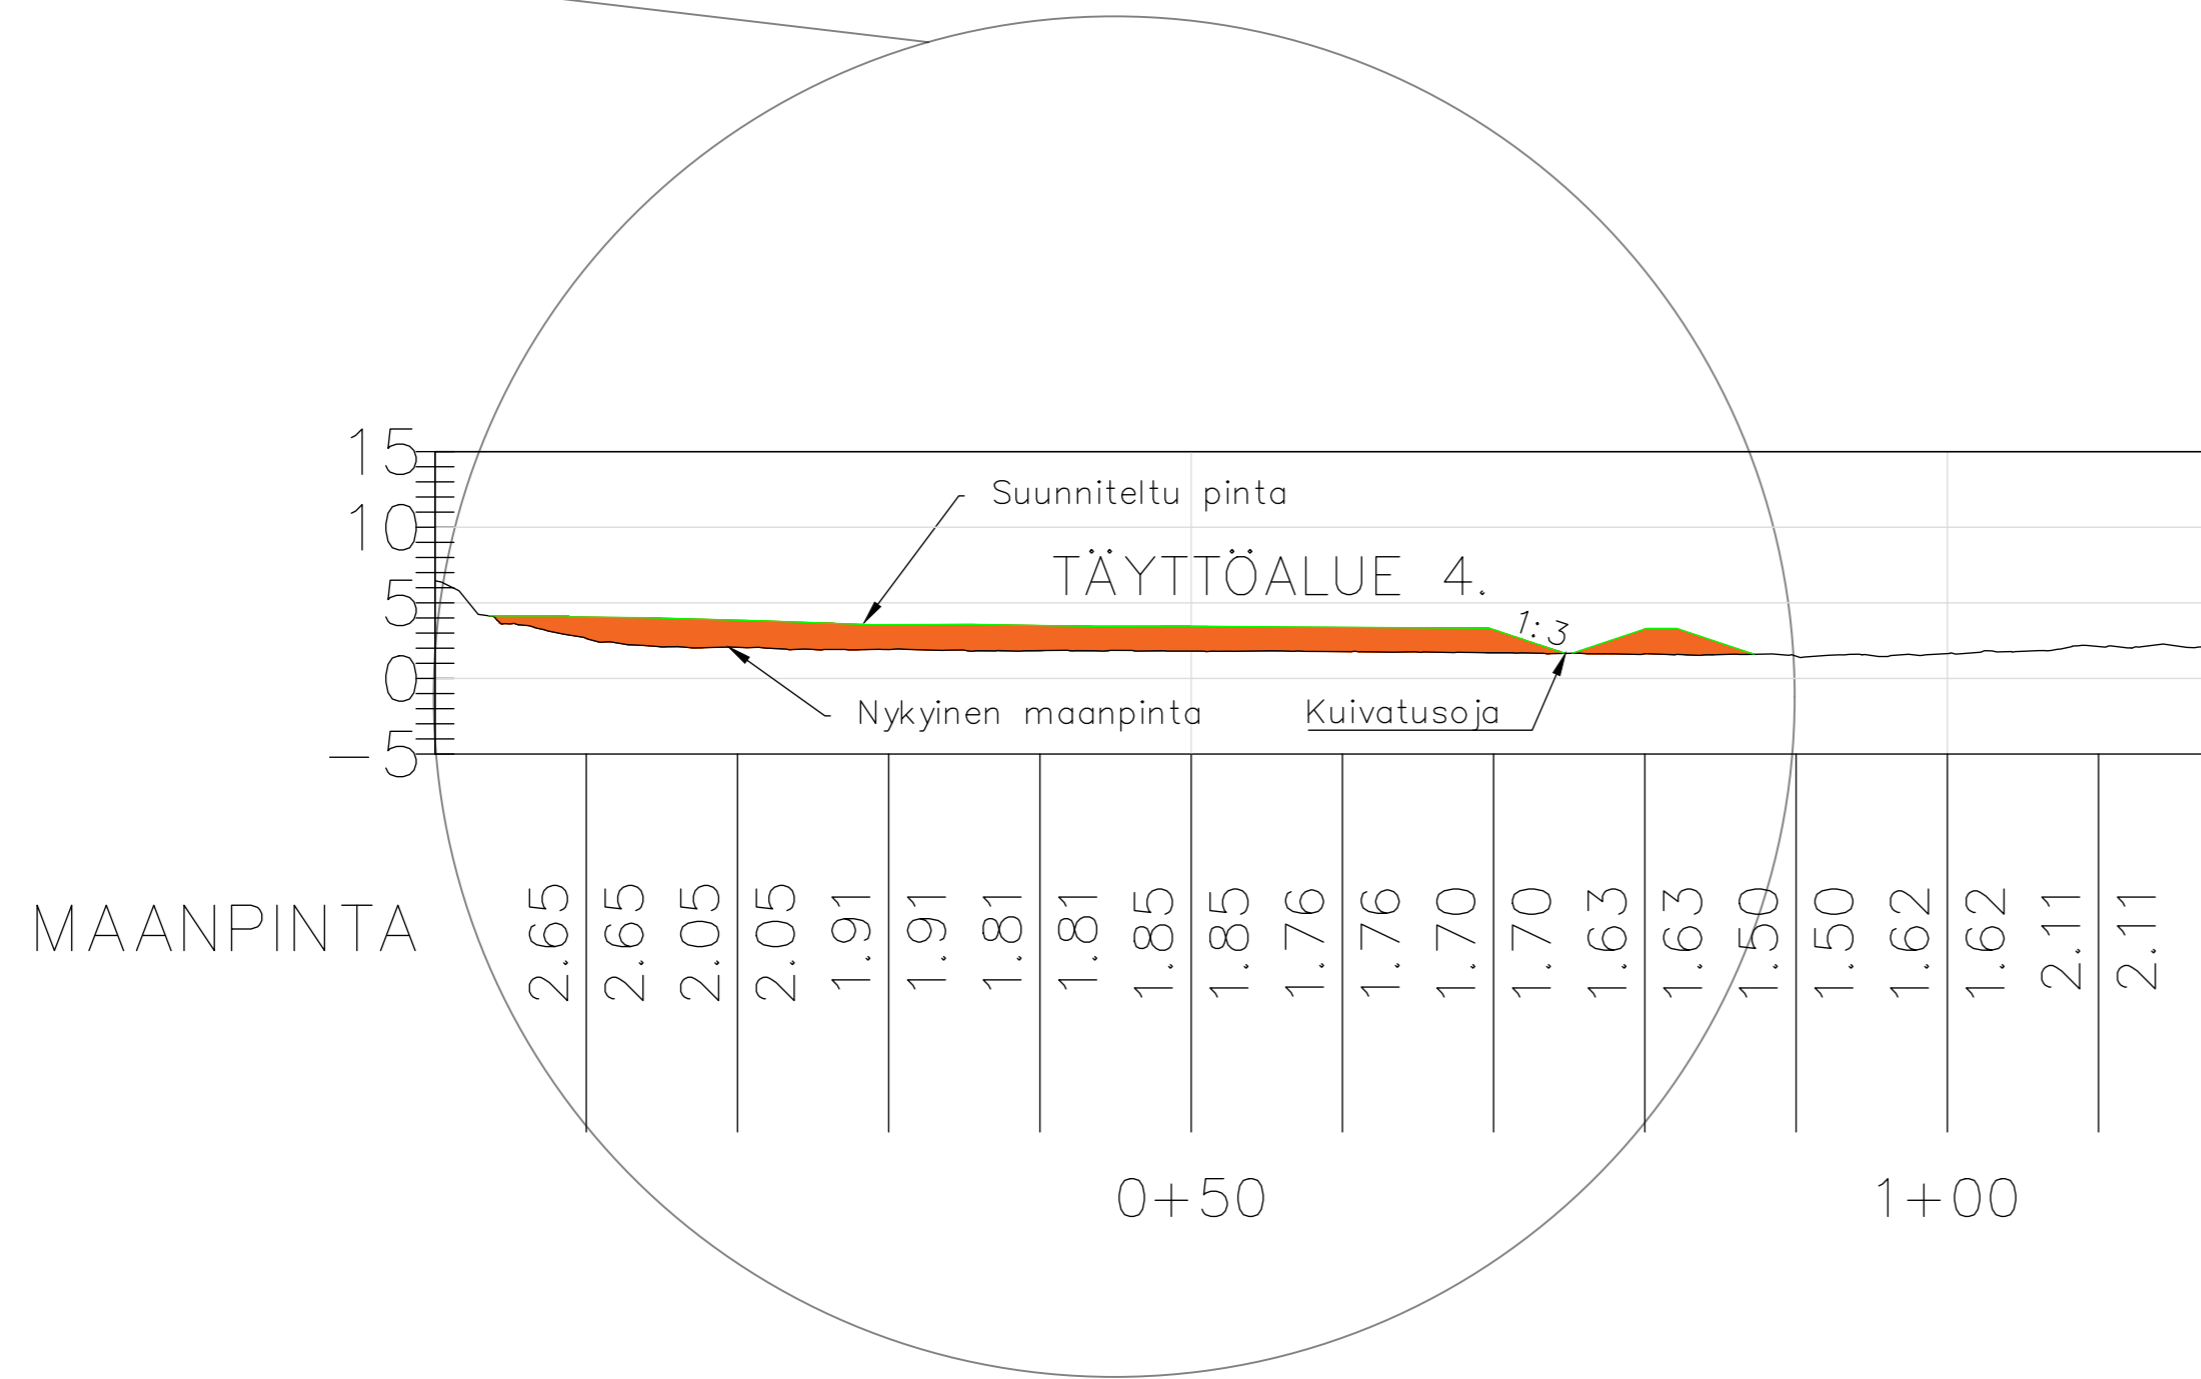

- Silttiä/savea (ei erityisiä kantavuusvaatimuksia)
- Moreenia/louhetta/mursketta/hiekkaa/soraa (kantavuutta vaativat alueet)

A/17.12.2021	Täyttömateriaalit sekä täyttöjen reunojen muotoilu päivitetty vastaamaan uusia suunnitelmia	R. Sillanpää	J. Selänpää
Merkki/Pvm	Muutos	Suunn.	Tark.
K.osa / Kylä Hangelby	Kortteli / Tila 9	Tontti / Rn:o 68	Viranomaisten arkistointimerkintöjä varten
Rakennustoimenpide Esirakentaminen		Piirustustyyppi Pääpiirustus	
Rakennuskohteen nimi ja osoite Sport Park Sipoo Kalkkirannantie 207 01150 Sipoo		Piirustuksen sisältö Leikkauspiirros G-G	Mittakaavat 1:500/1:500
Ahjakatu 4A 15800 LAHTI p. 050 409 7475	www.gradientti.fi info@gradientti.fi	Päiväys 16.2.2021	Suunnittelija OVA
		Suunnitteluala RAK	Työn numero ja piirustuksen numero 88620.10