

Pohjanvahvistus



Geolujite plv. 30...95	
Vaahntolasikevenys + geolujite	
Kevennysrakenteen paksuus	0,2 0,5 1,0 0,5 0,5

Pohjanvahvistus

Geolujite
-----------

0	15,353	15,353	23,649	39,248	62,897	45,63	23,413	90,873	98,642	40,754	139,397
	-0,016	S=200	0,025	S=100	-0,021	S=200	0,018				

0,05	24,665	24,715	27,438	33,499
	0,028	0,025		

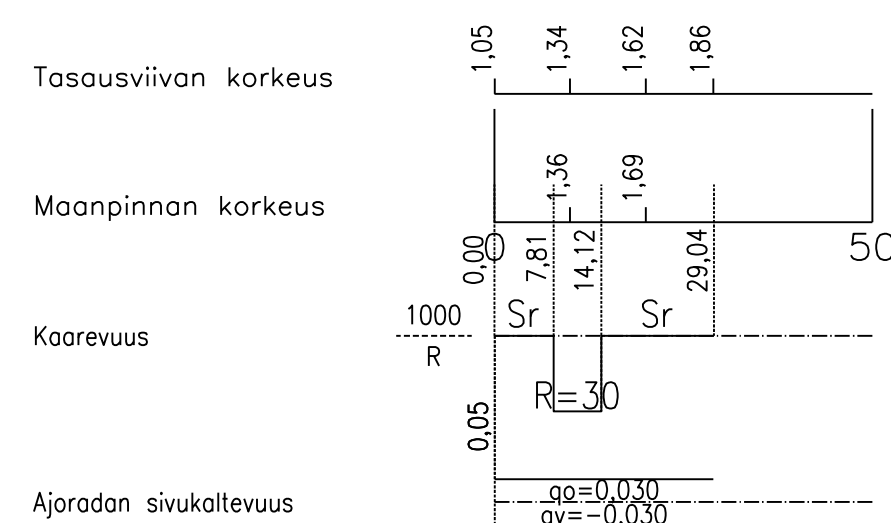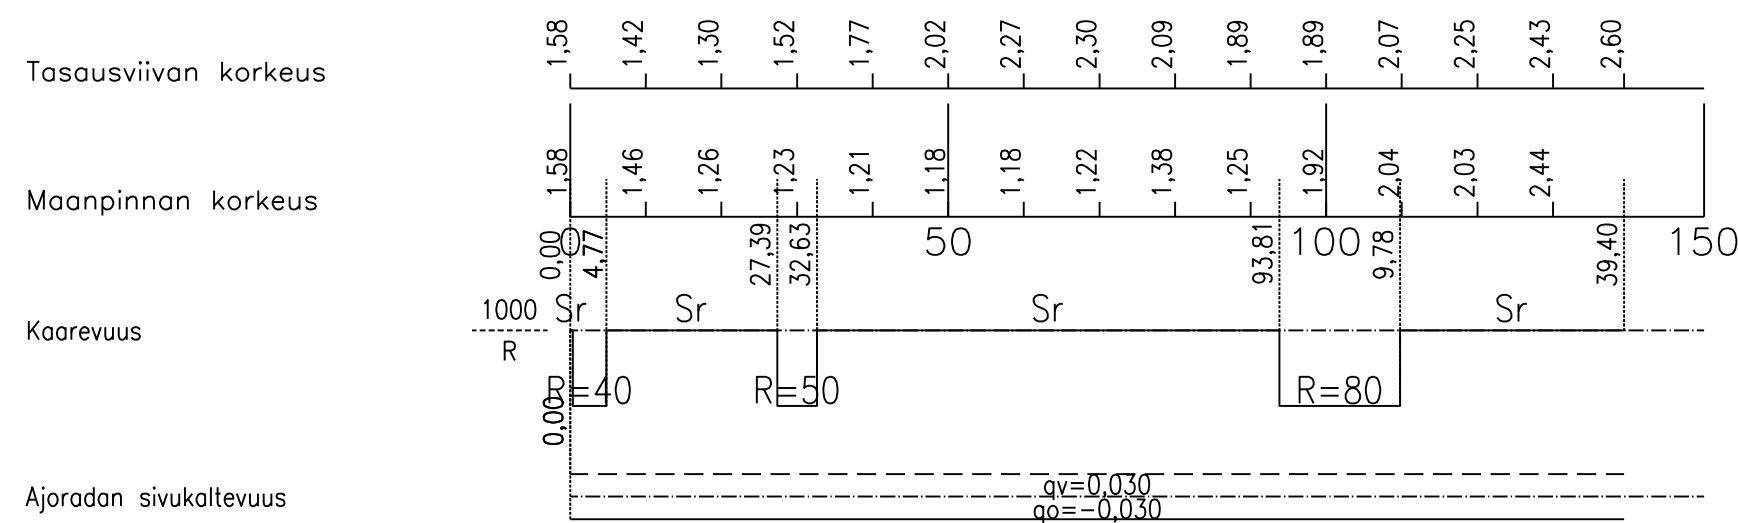

		www.sipoo.fi sähköposti: etunimi.sukunimi@sipoo.fi	
ÖRNVIKINTIE RAMPPI PUMPPAAMOLLE KATUSUUNNITELMA PITUUSLEIKKAUS			
MK	LIITTYY 00000/000	TASOKOORDINAATIO: ETRS-GK25	NRO 100/12
1:1000	KORVAA 00000/000	KORKEUSJÄRJESTELMÄ: NZ000	HYV. 18.2.2022 M. Bruun
1:100	KORVATTU 00000/000	ASEMAKAAVA 00000	PROJ.
			HYV. 18.2.2022 M. Huttunen
			TARK.
			HYV.
			TARK. 18.2.2022 J.Lahti
			LAAT. 18.2.2022 F. Lippo

Linnoltustie 6  
 02600 Espoo  
 020 747 6000  
 www.sitowise.com