


Tarapotintie_ml3

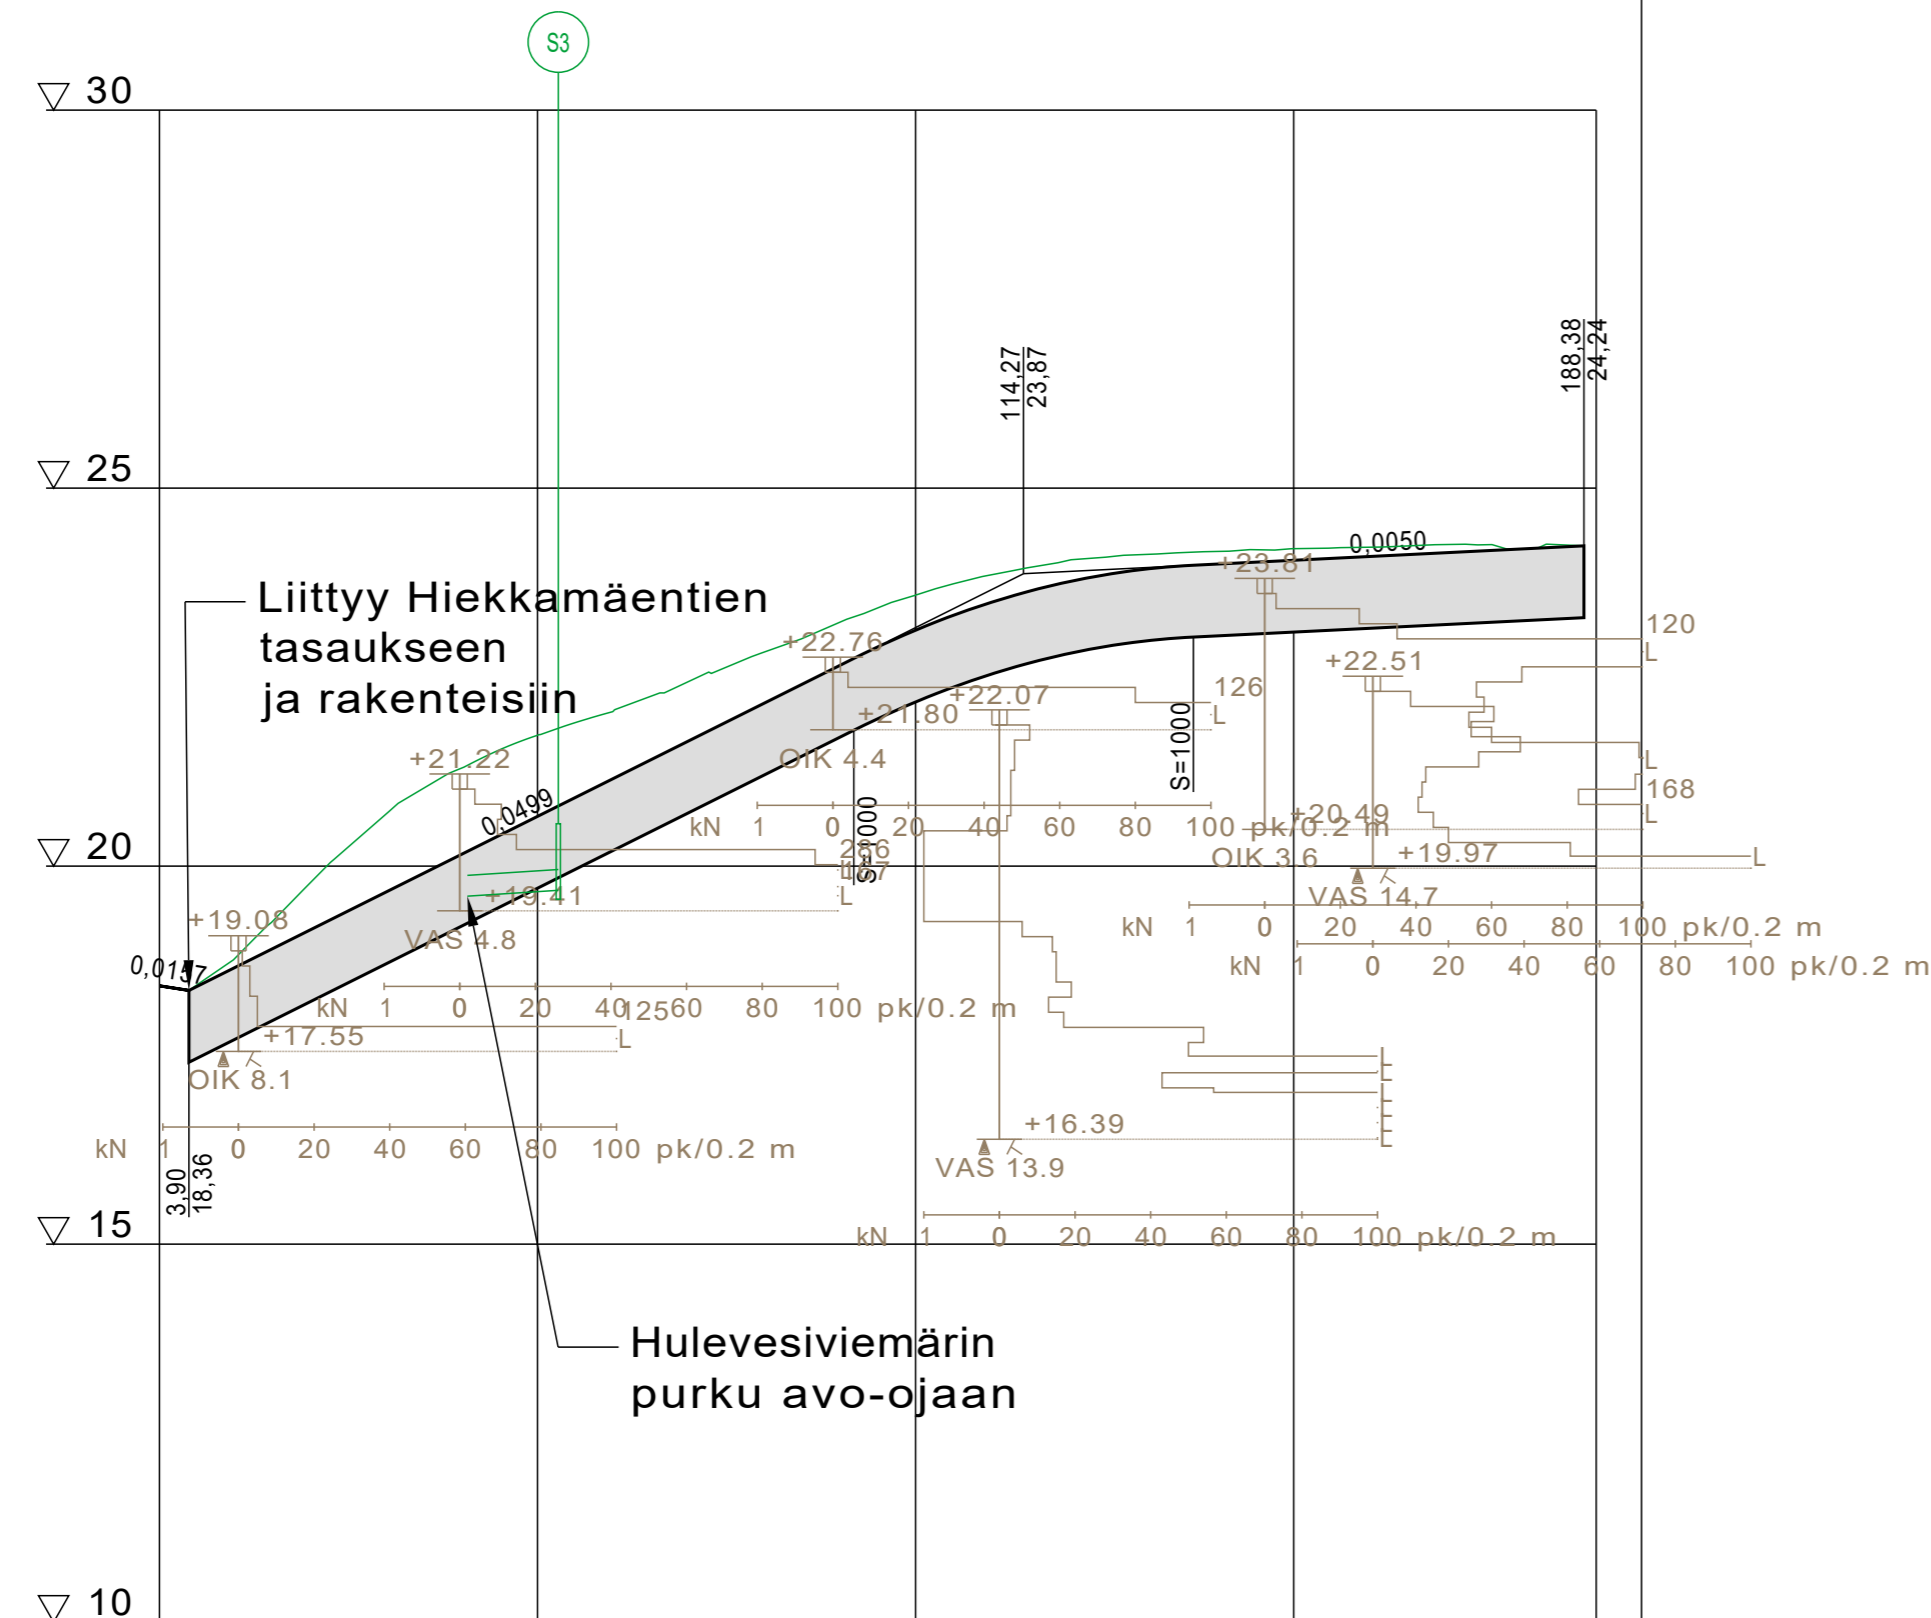

Hulevesiviemäri, sisäpohjan korkeus
 Putken mitat ja laatu
 Paalu, kaivoväli ja kaltevuus
 Päällysrakenne
 Putkien perustamistapa
 Kaivantokaltevuus/tuenta


Ø15 PP SN4	19,60	19,88
Ø15 PP SN4	40,7	52,7
Ø15 PP SN4	15,310,005	
KL5, yhteensä 950 mm		

Matka	3,896	87,928	91,824	44,914	136,738	51,641	188,378
Kaltevuus / pyörityssäde	-0,016	0,05	91,824	S=1000	136,738	0,005	188,378

Tasausviivan korkeus	18,42	18,66	19,16	19,66	20,16	20,66	21,16	21,66	22,16	22,66	23,12	23,49	23,76	23,92	24,00	24,05	24,10	24,15	24,19	24,24
Maanpinnan korkeus	0,00	8,55	16,99	20,69	21,30	21,73	22,05	22,44	22,83	23,23	23,59	23,85	24,04	24,12	24,16	24,20	24,22	24,25	24,19	24,24
Kaarevuus	1000	R=50	Sr	Sr	50	60,33	100	Sr	150	Sr	88,36	1000								


Ajoradan sivukaltevuus $q_0=0,025$
 $q_v=-0,025$

TYYPPIPOIKKILEIKKAUS
1:100

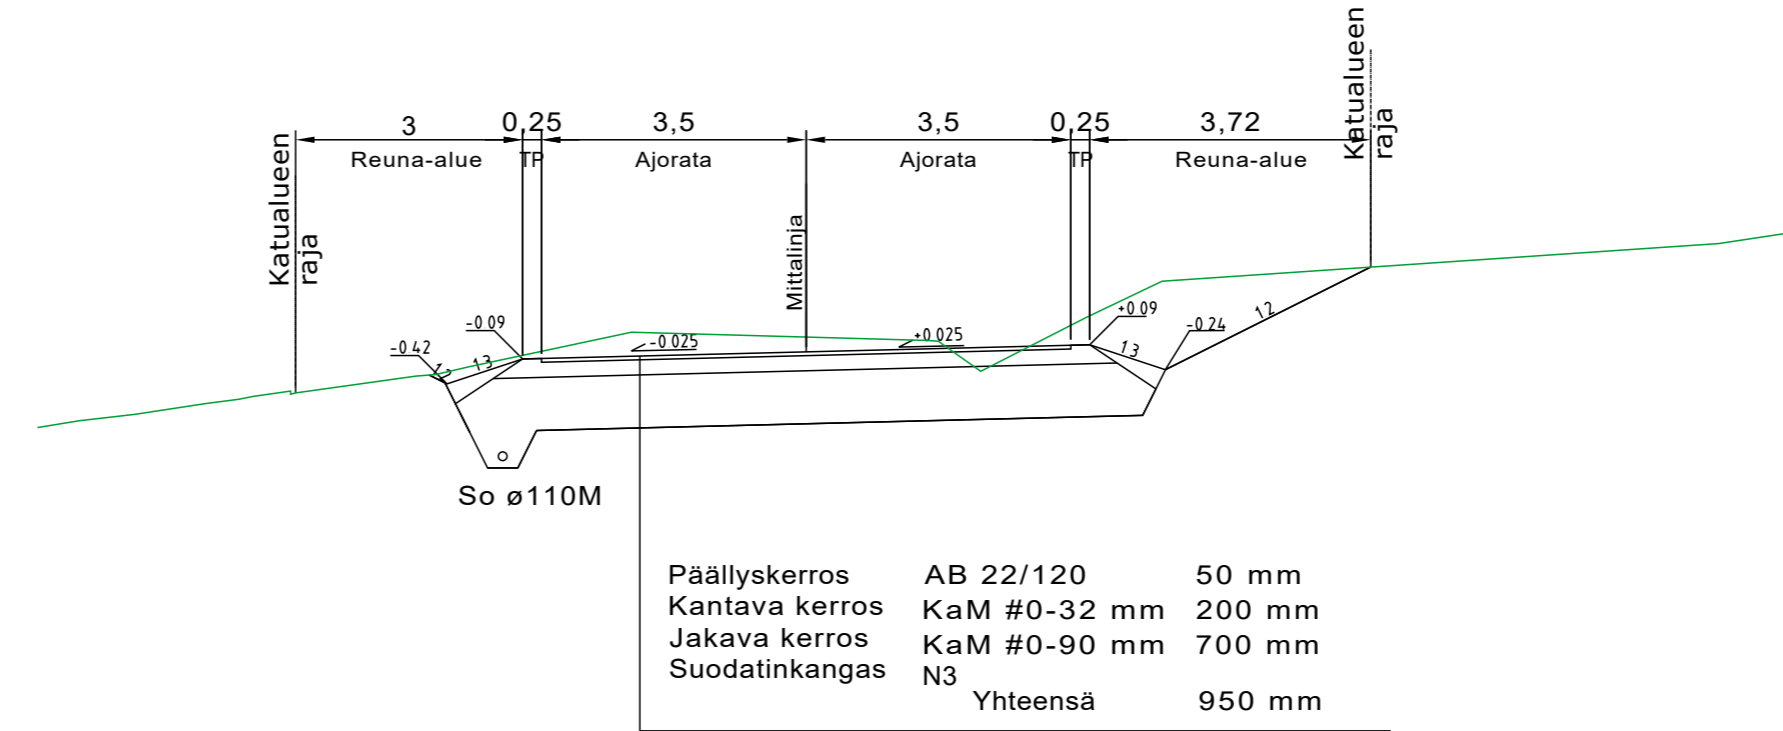


Päällyskerros AB 22/120 50 mm
 Kantava kerros KaM #0-32 mm 200 mm
 Jakava kerros KaM #0-90 mm 700 mm
 Suodatinkangas N3
 Yhteensä 950 mm

TYYPPIPOIKKILEIKKAUS
1:100

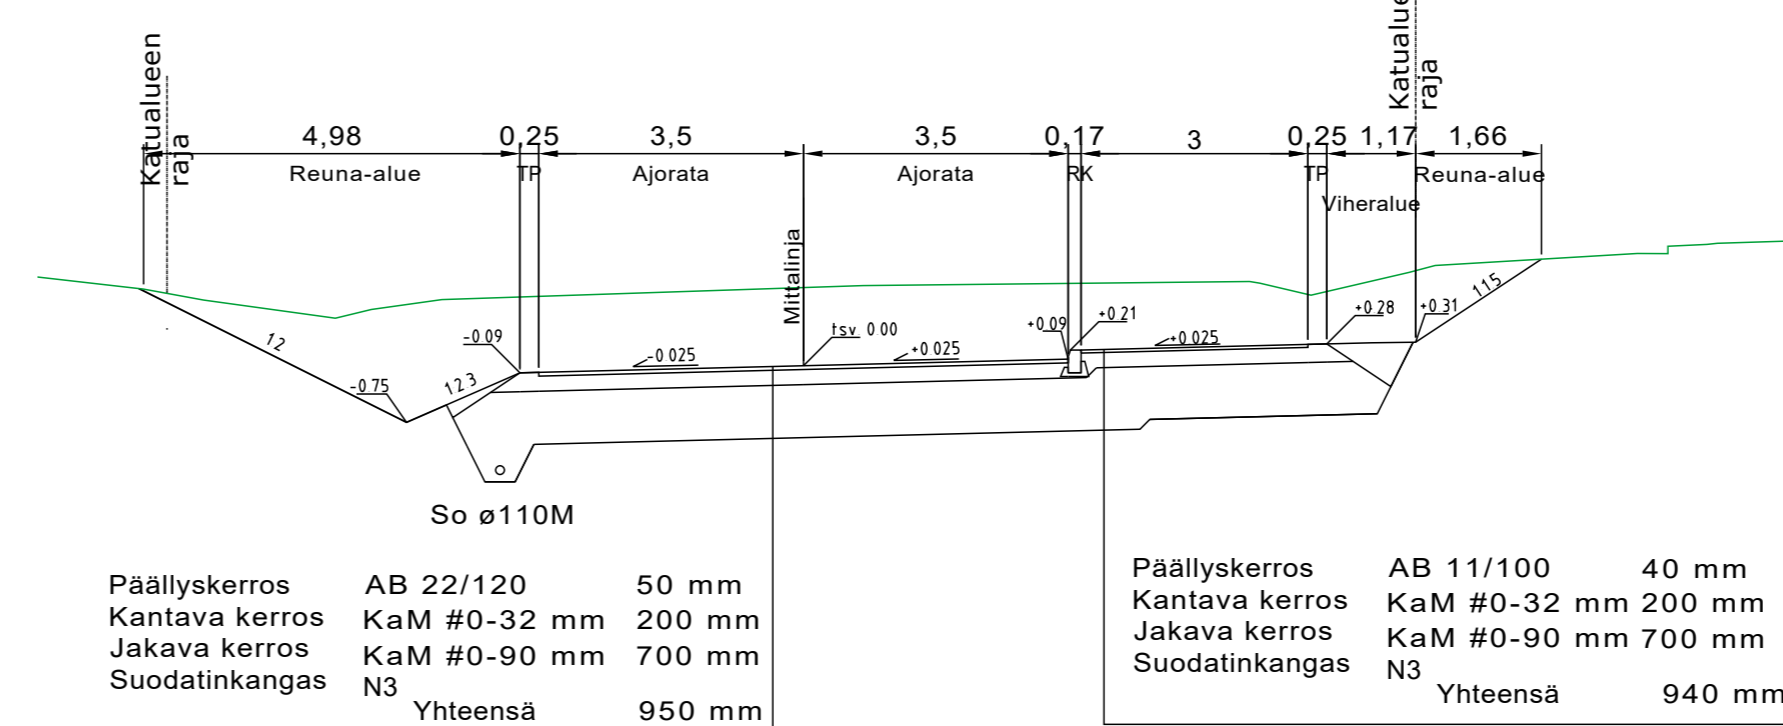

Päällyskerros AB 22/120 50 mm
 Kantava kerros KaM #0-32 mm 200 mm
 Jakava kerros KaM #0-90 mm 700 mm
 Suodatinkangas N3
 Yhteensä 950 mm

Päällyskerros AB 11/100 40 mm
 Kantava kerros KaM #0-32 mm 200 mm
 Jakava kerros KaM #0-90 mm 700 mm
 Suodatinkangas N3
 Yhteensä 940 mm

Rakennuskohde SIPOON KUNTA Sipoonlahden rannan aluesuunnittelu	Piirustuksen sisältö Tarapotintie Pituusleikkaus Tyypipoikkileikkausket	Mittakaavat 1:1000/1:100 1:100
KATUSUUNNITELMA	Suunnitteluala, työnnumero ja piirustuksen numero TKA P39884.003 202K	Muutos
 FCG Suunnittelu ja tekniikka Oy Yrittäjäkatu 13, PL 186, 65101 Vaasa Puh. 0104090 www.fcg.fi		
Päiväys 13.4.2021 Pääsuunn. C. Lundqvist, ins. Hyv.	Suunn./Piirt. A. Karppinen, ins. Tarkastaja C. Lundqvist, ins. Yhteyshenkilö E. Väänänen, DI	A S