
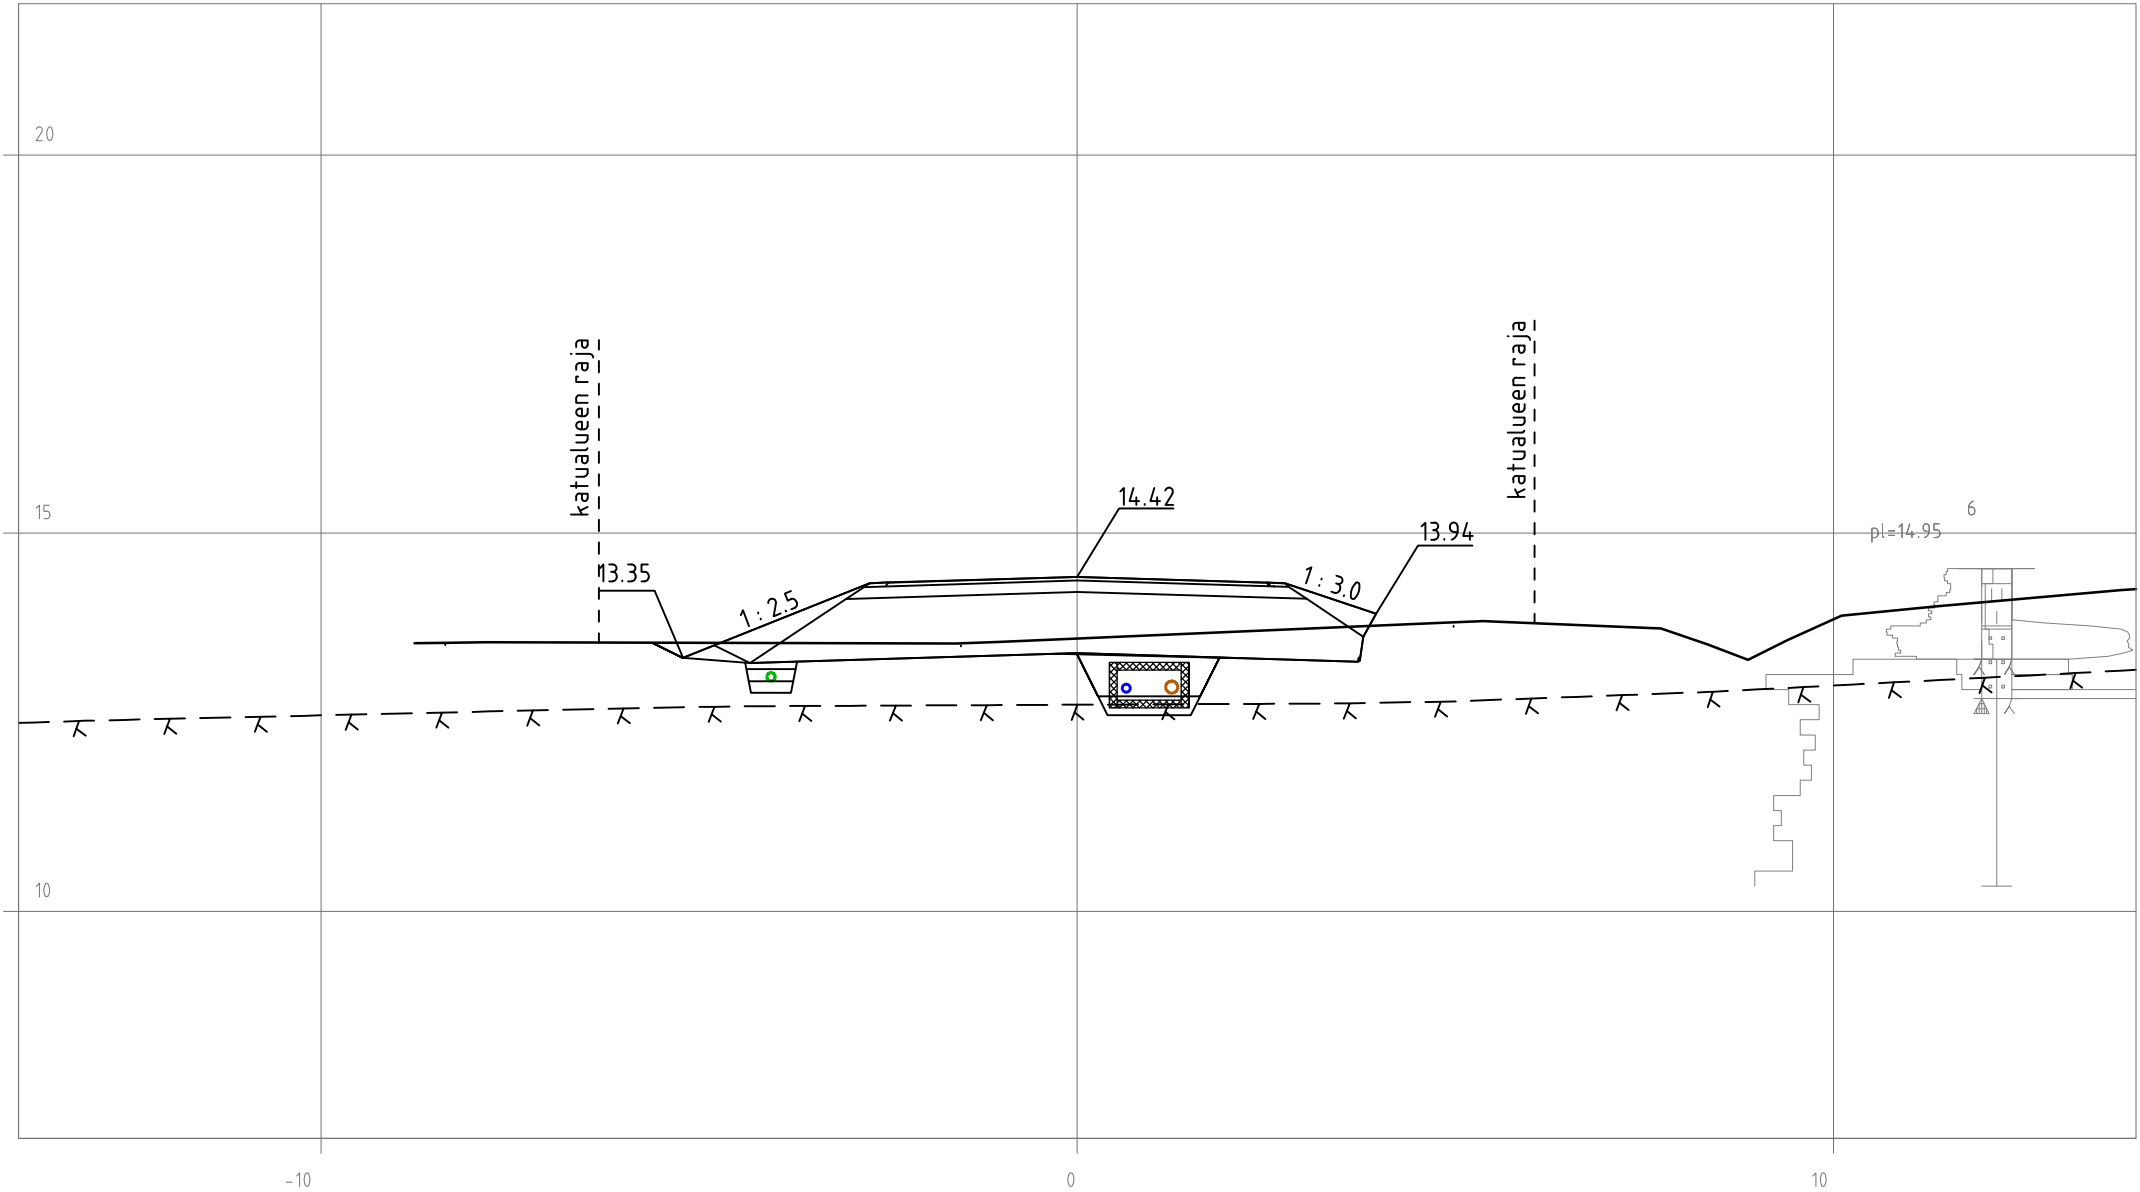



Koordinaattijärjestelmä	GK25
Korkeusjärjestelmä	N2000

Tunn.	Lukum.	Muutos	Nimim.	Päiväys
Rakennuskohteen nimi ja osoite <b>Majvikin kaavatiet ja kunnallistekniikka, Sipoo</b>		Piirustuksen sisältö Paalukohtaiset poikkileikkaukset Professorin polku		Mittakaava 1:100
Rakennussuunnitelma 		Suunn.ala <b>TKA</b>	Työnro <b>1510051544</b>	Tiedosto
Ramboll Niemenkatu 73 15140 LAHTI puh. 020 755 611 www.ramboll.fi		Piirustusno <b>302</b>		Muutos
hyv. M. Saharinen		piir. HARMO	suunn. J. Uotila	pvm 15.1.2021


PROFESSORIN POLKU  
PL 20



PROFESSORIN POLKU  
PL 40

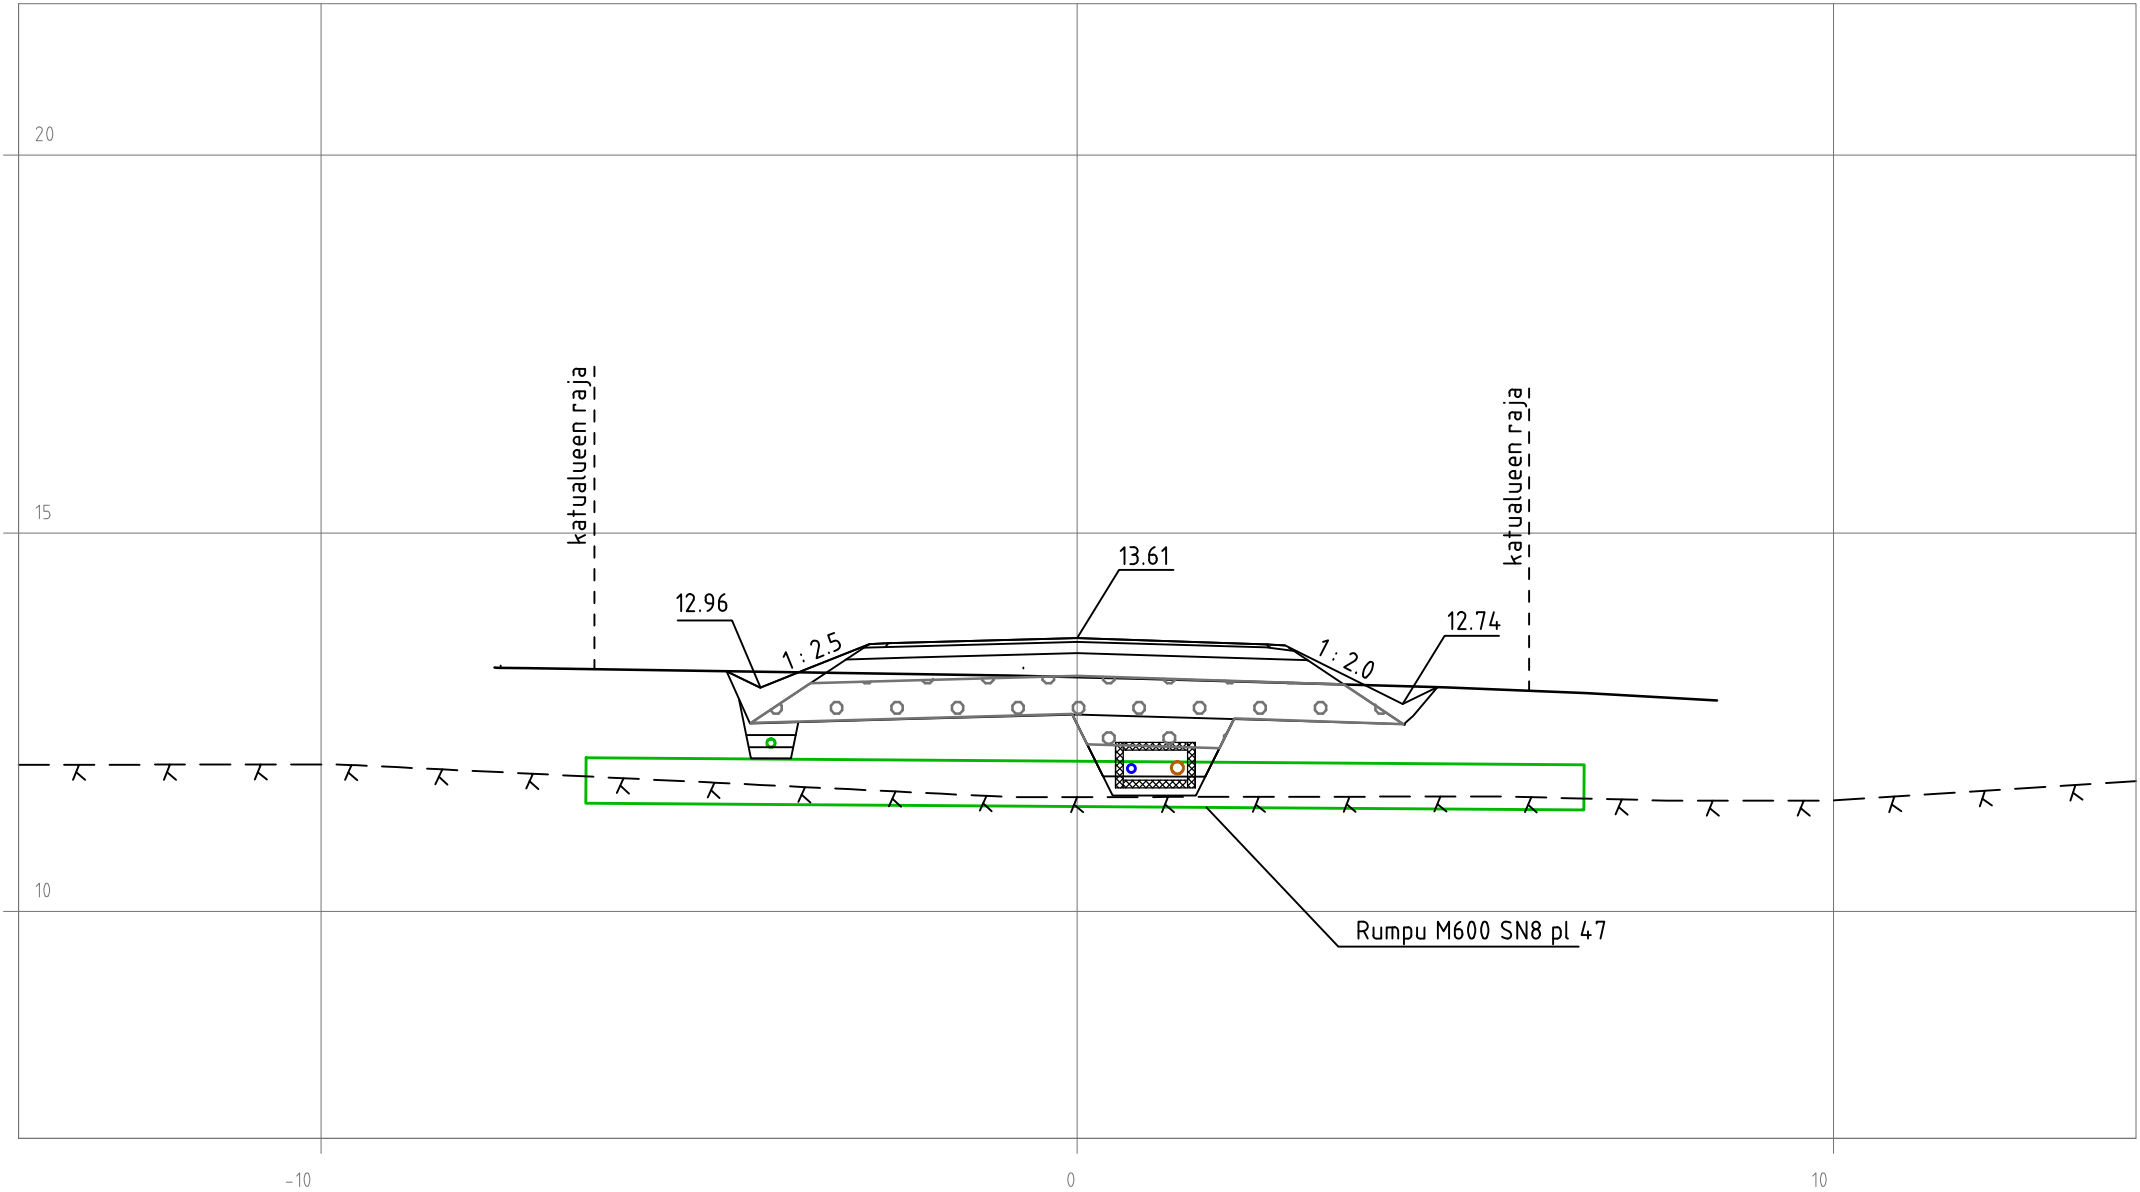


PROFESSORIN POLKU  
PL 60

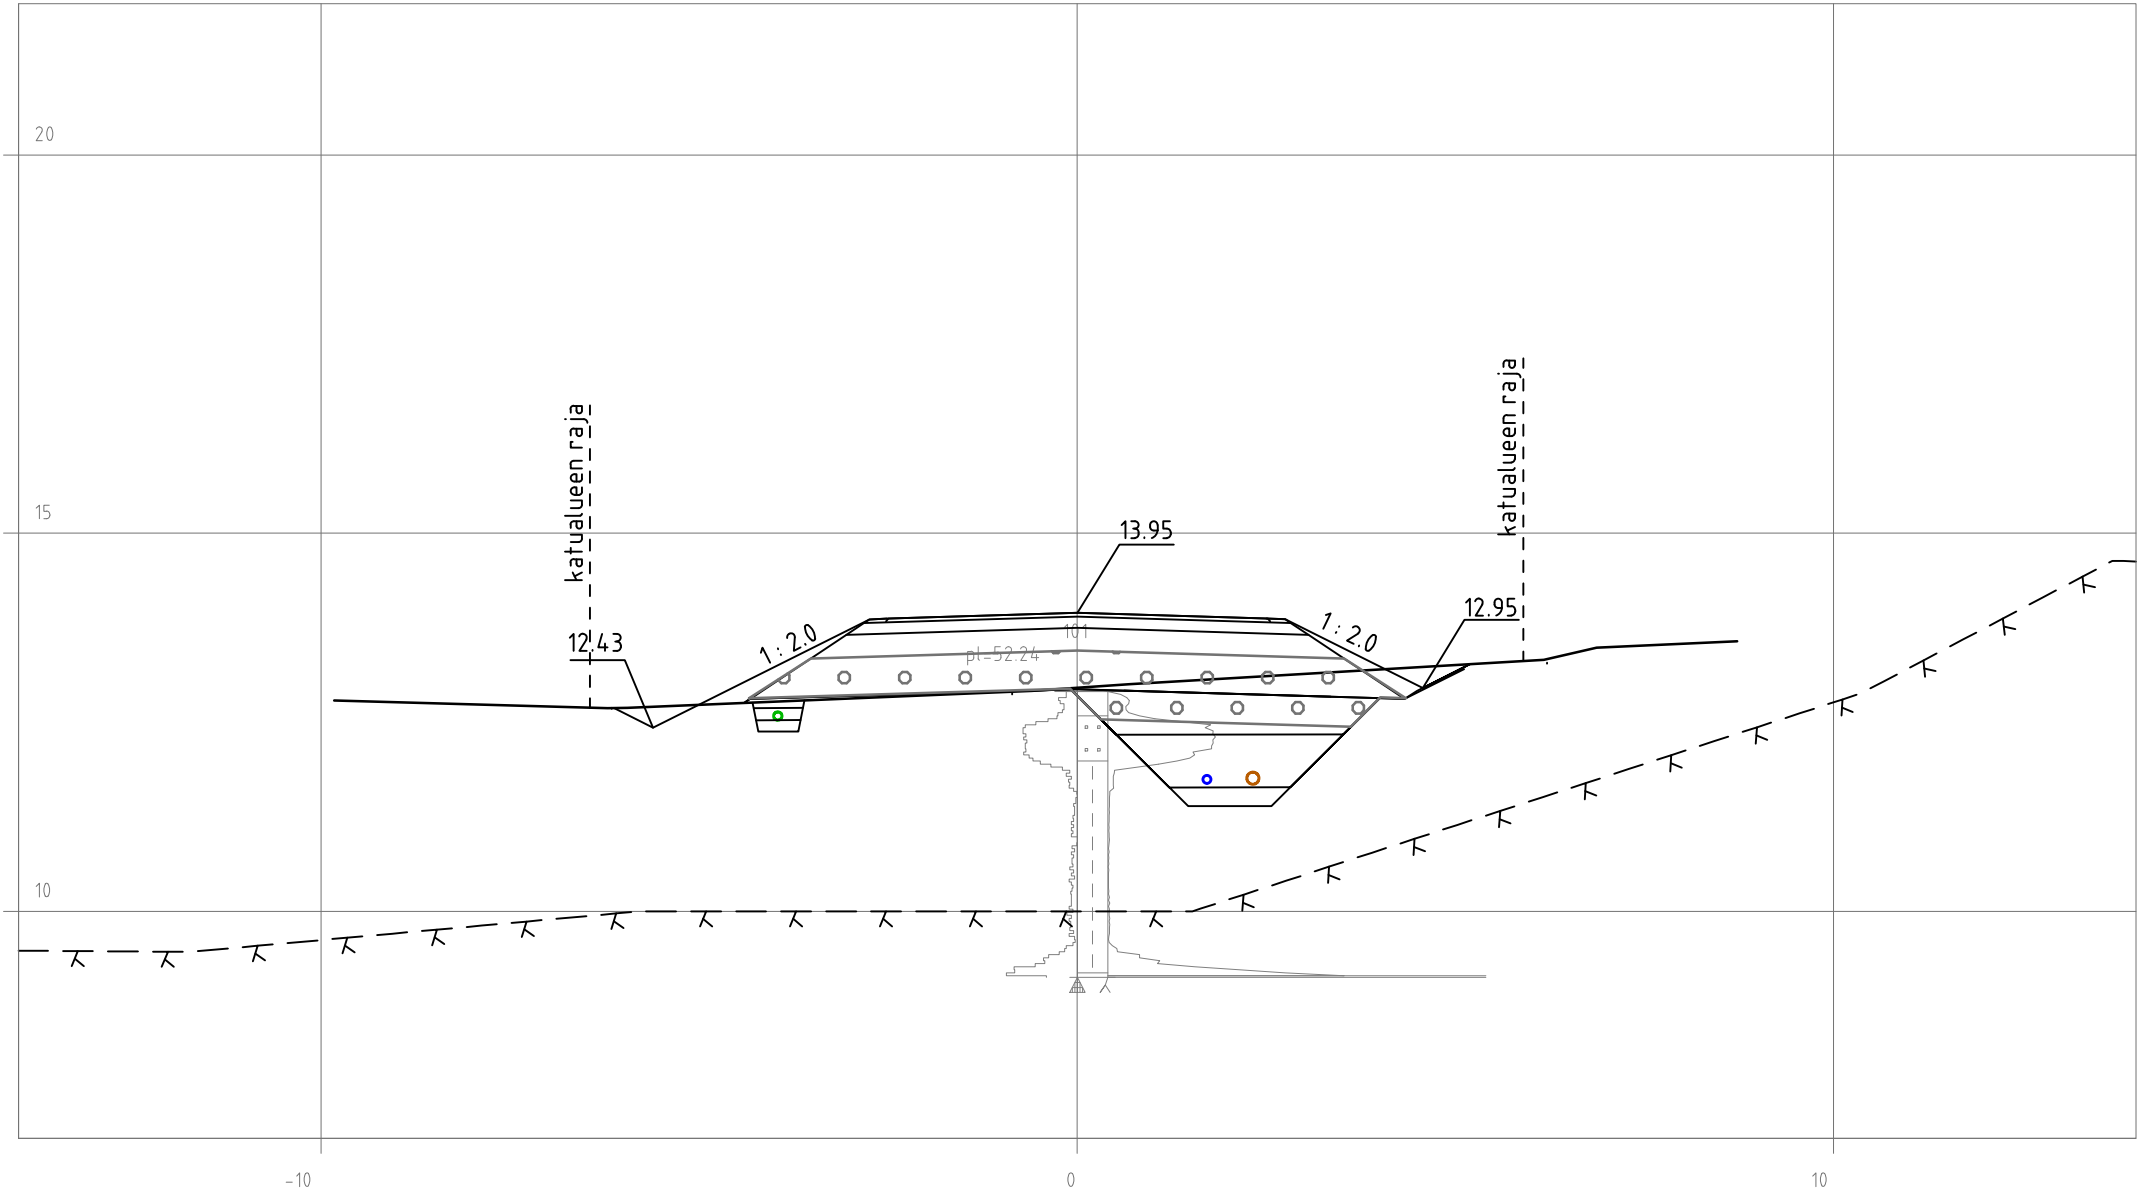


PROFESSORIN POLKU  
PL 80




PROFESSORIN POLKU  
PL 100

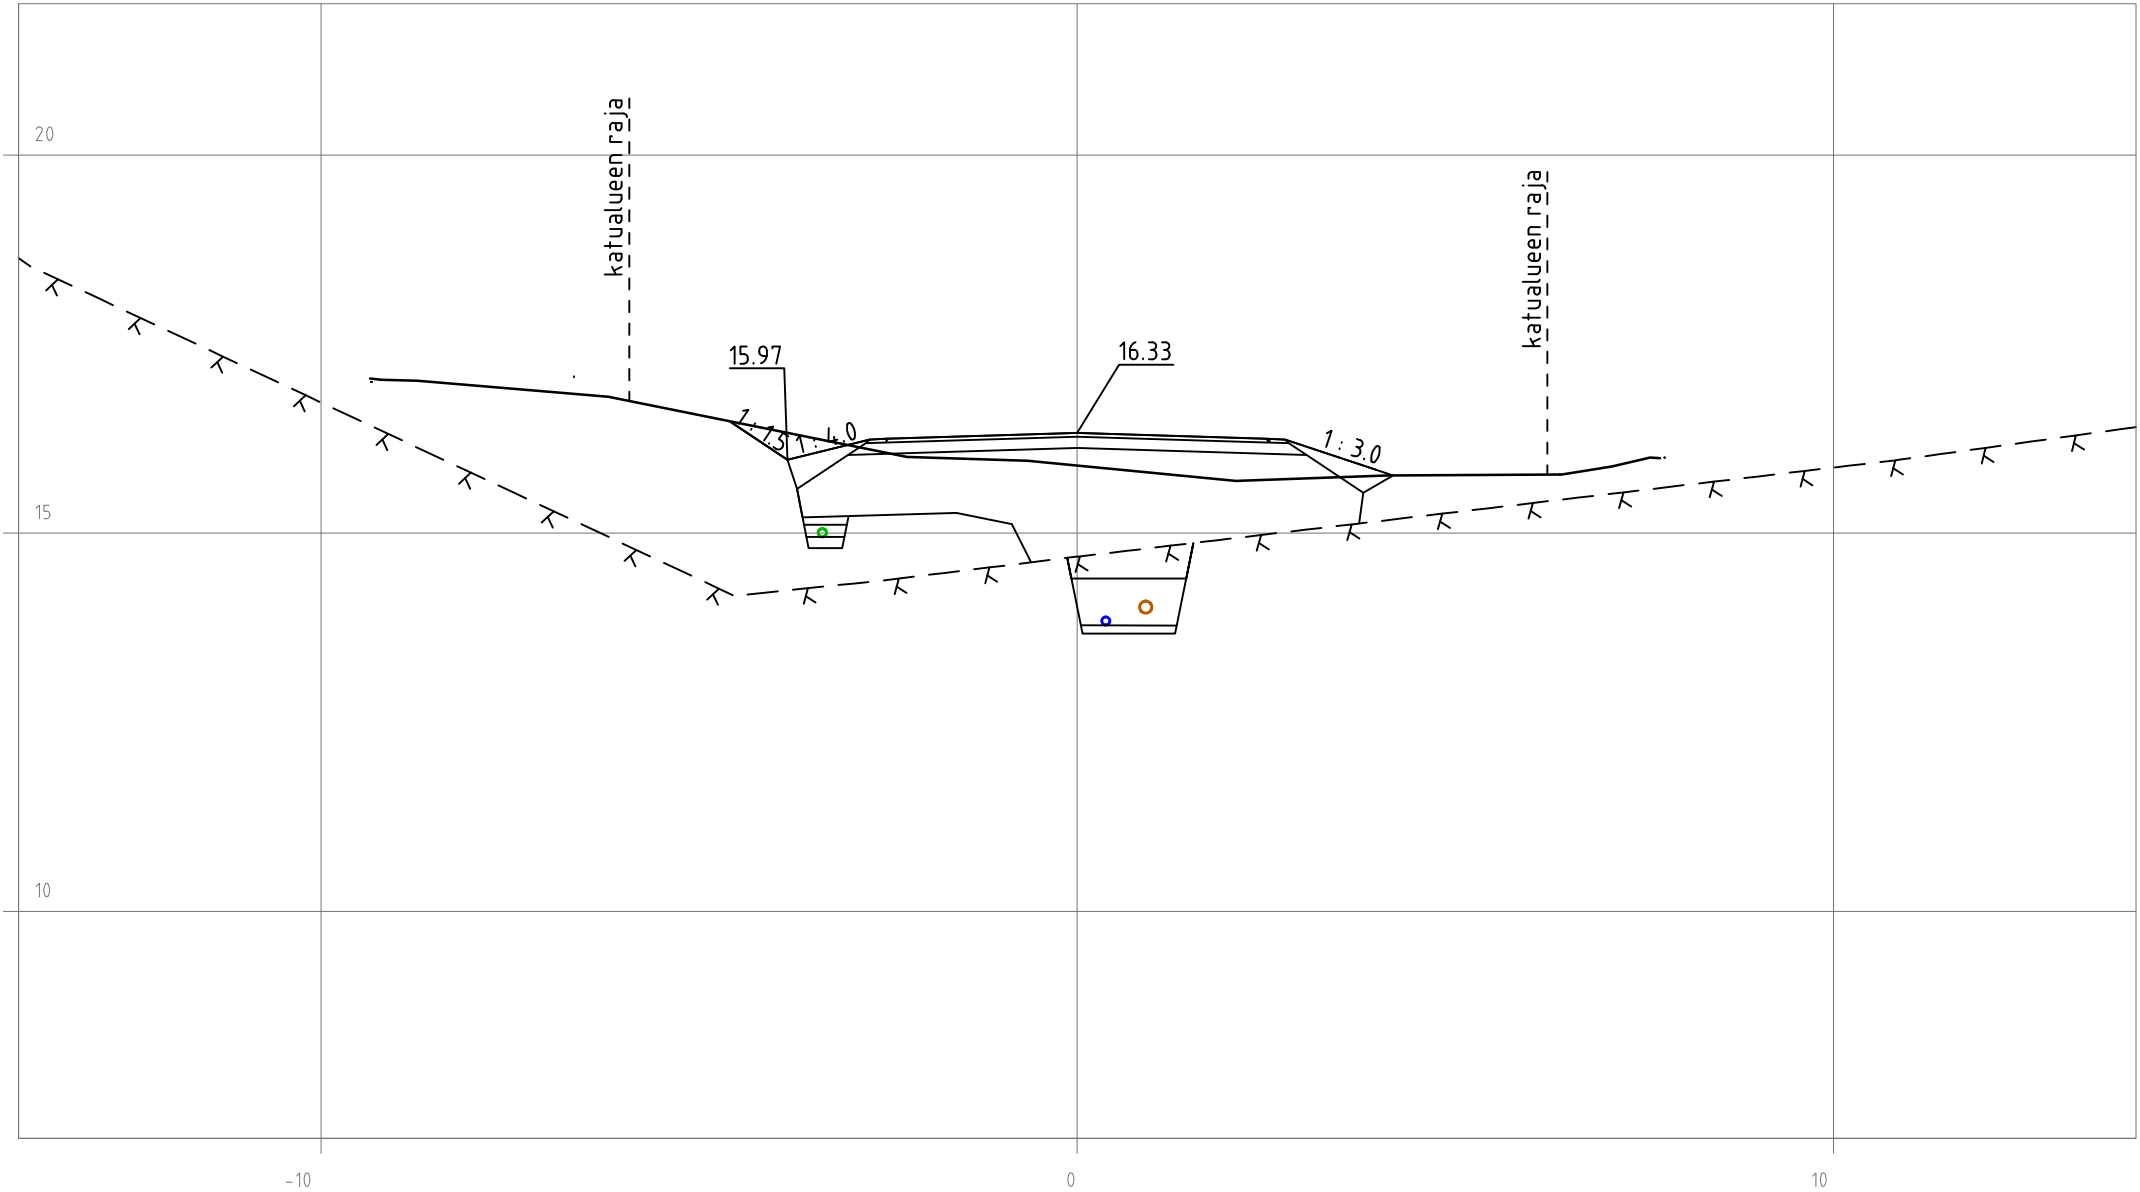

PROFESSORIN POLKU  
PL 120

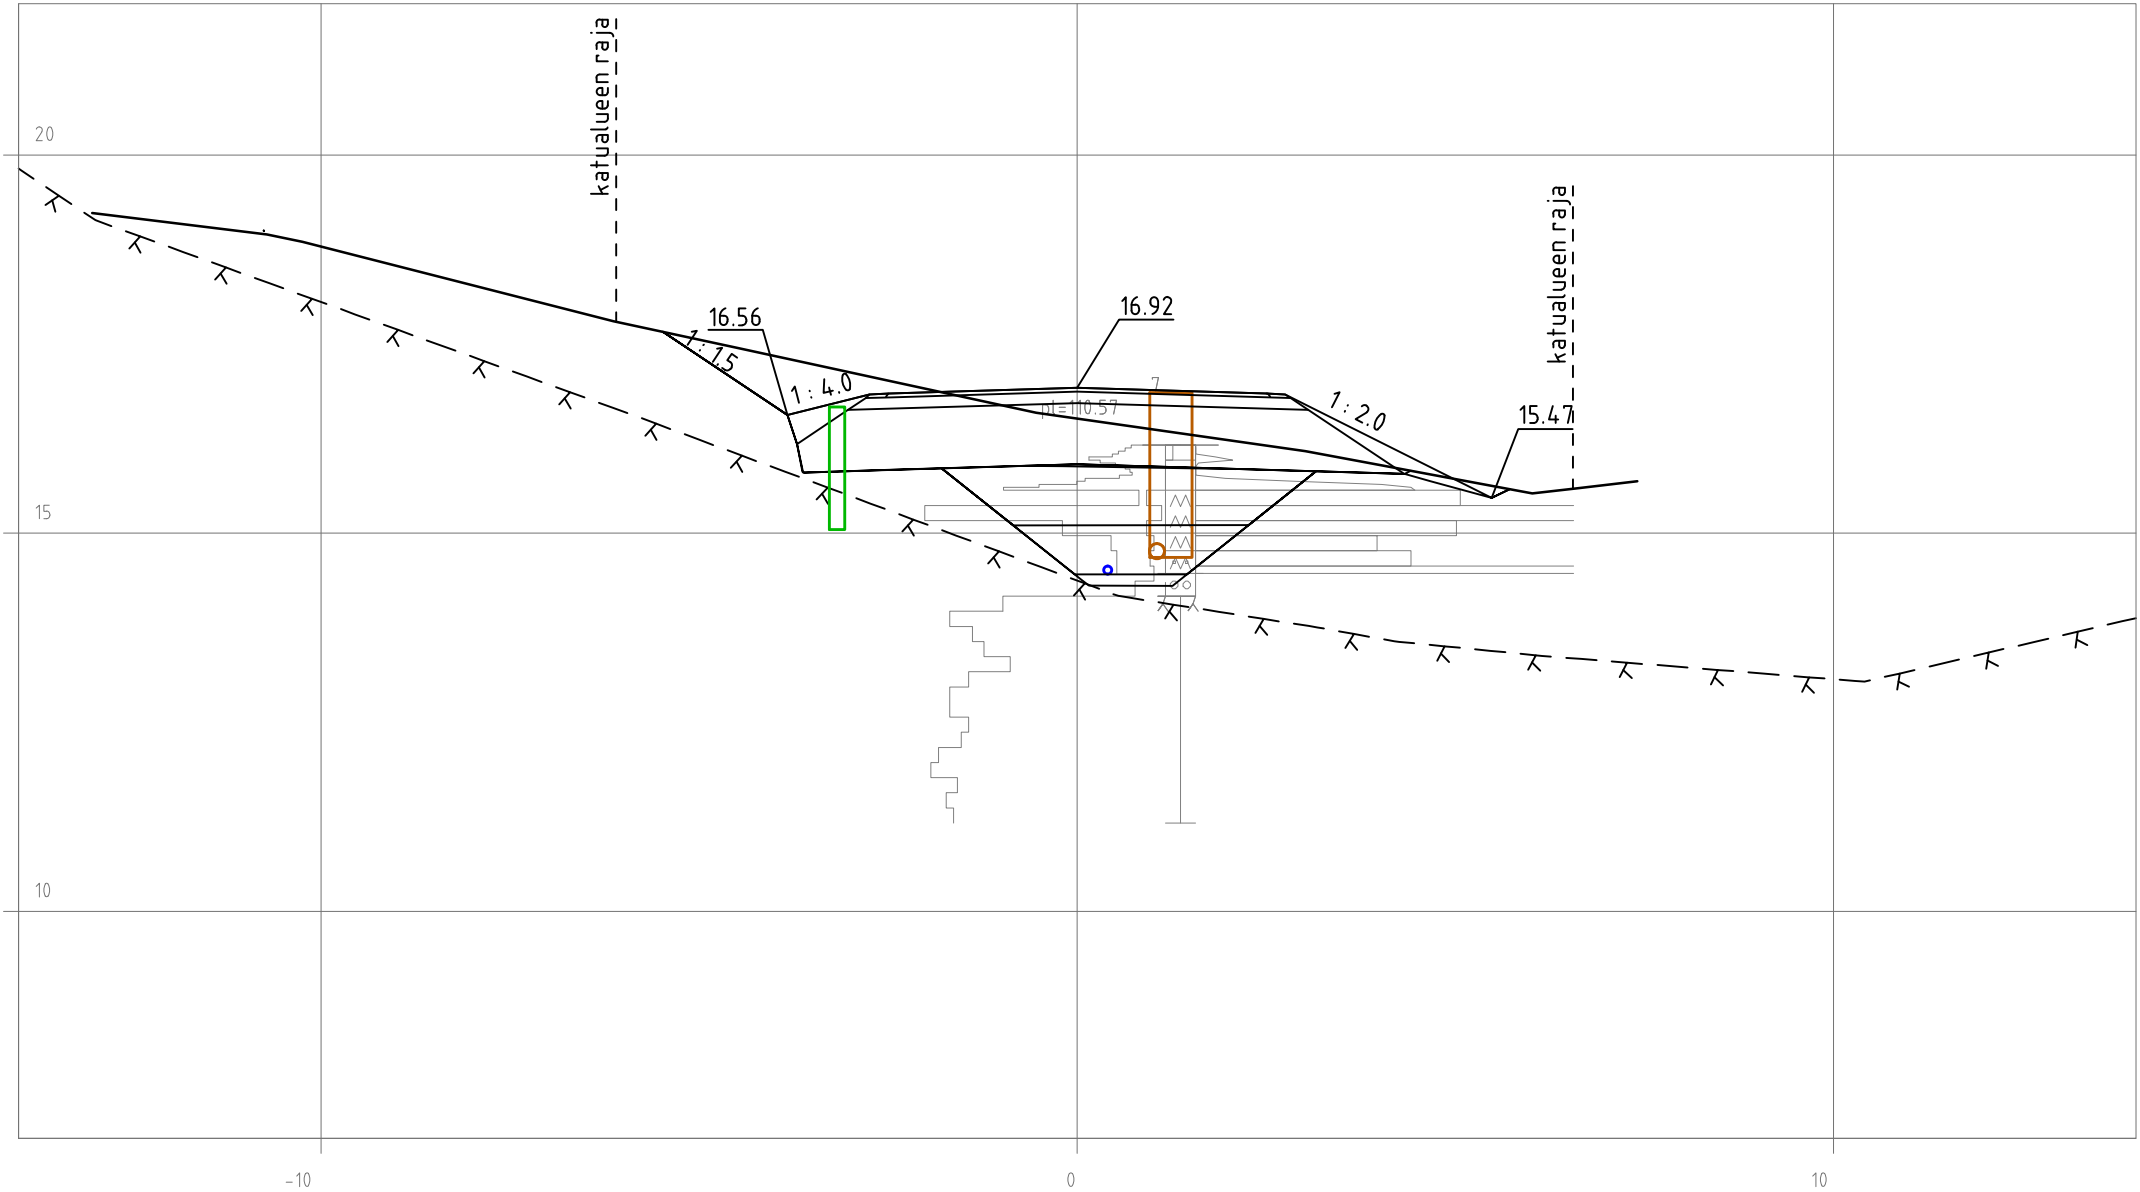


PROFESSORIN POLKU  
PL 140

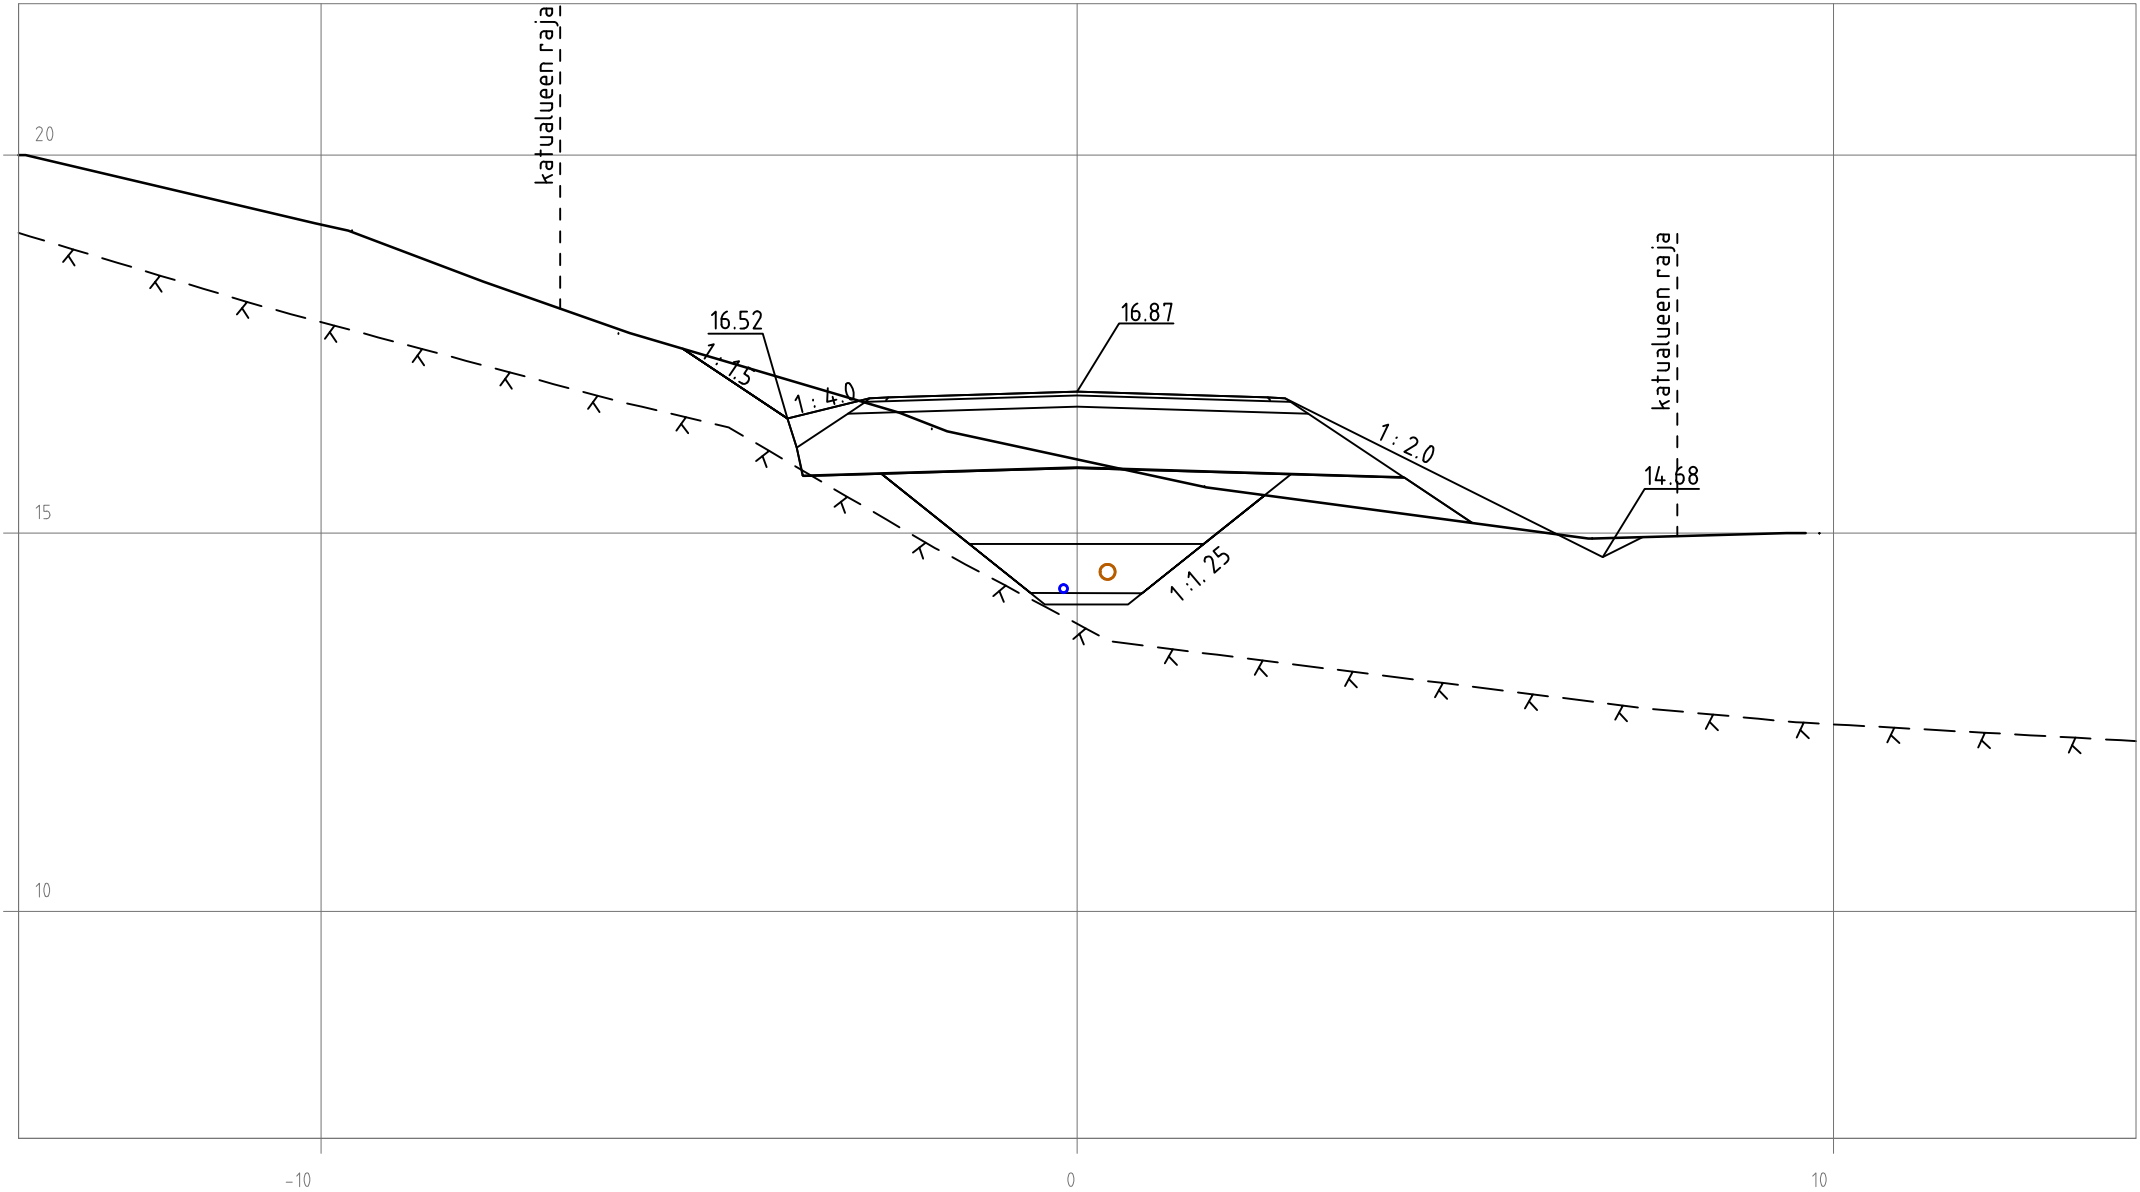





PROFESSORIN POLKU  
PL 160

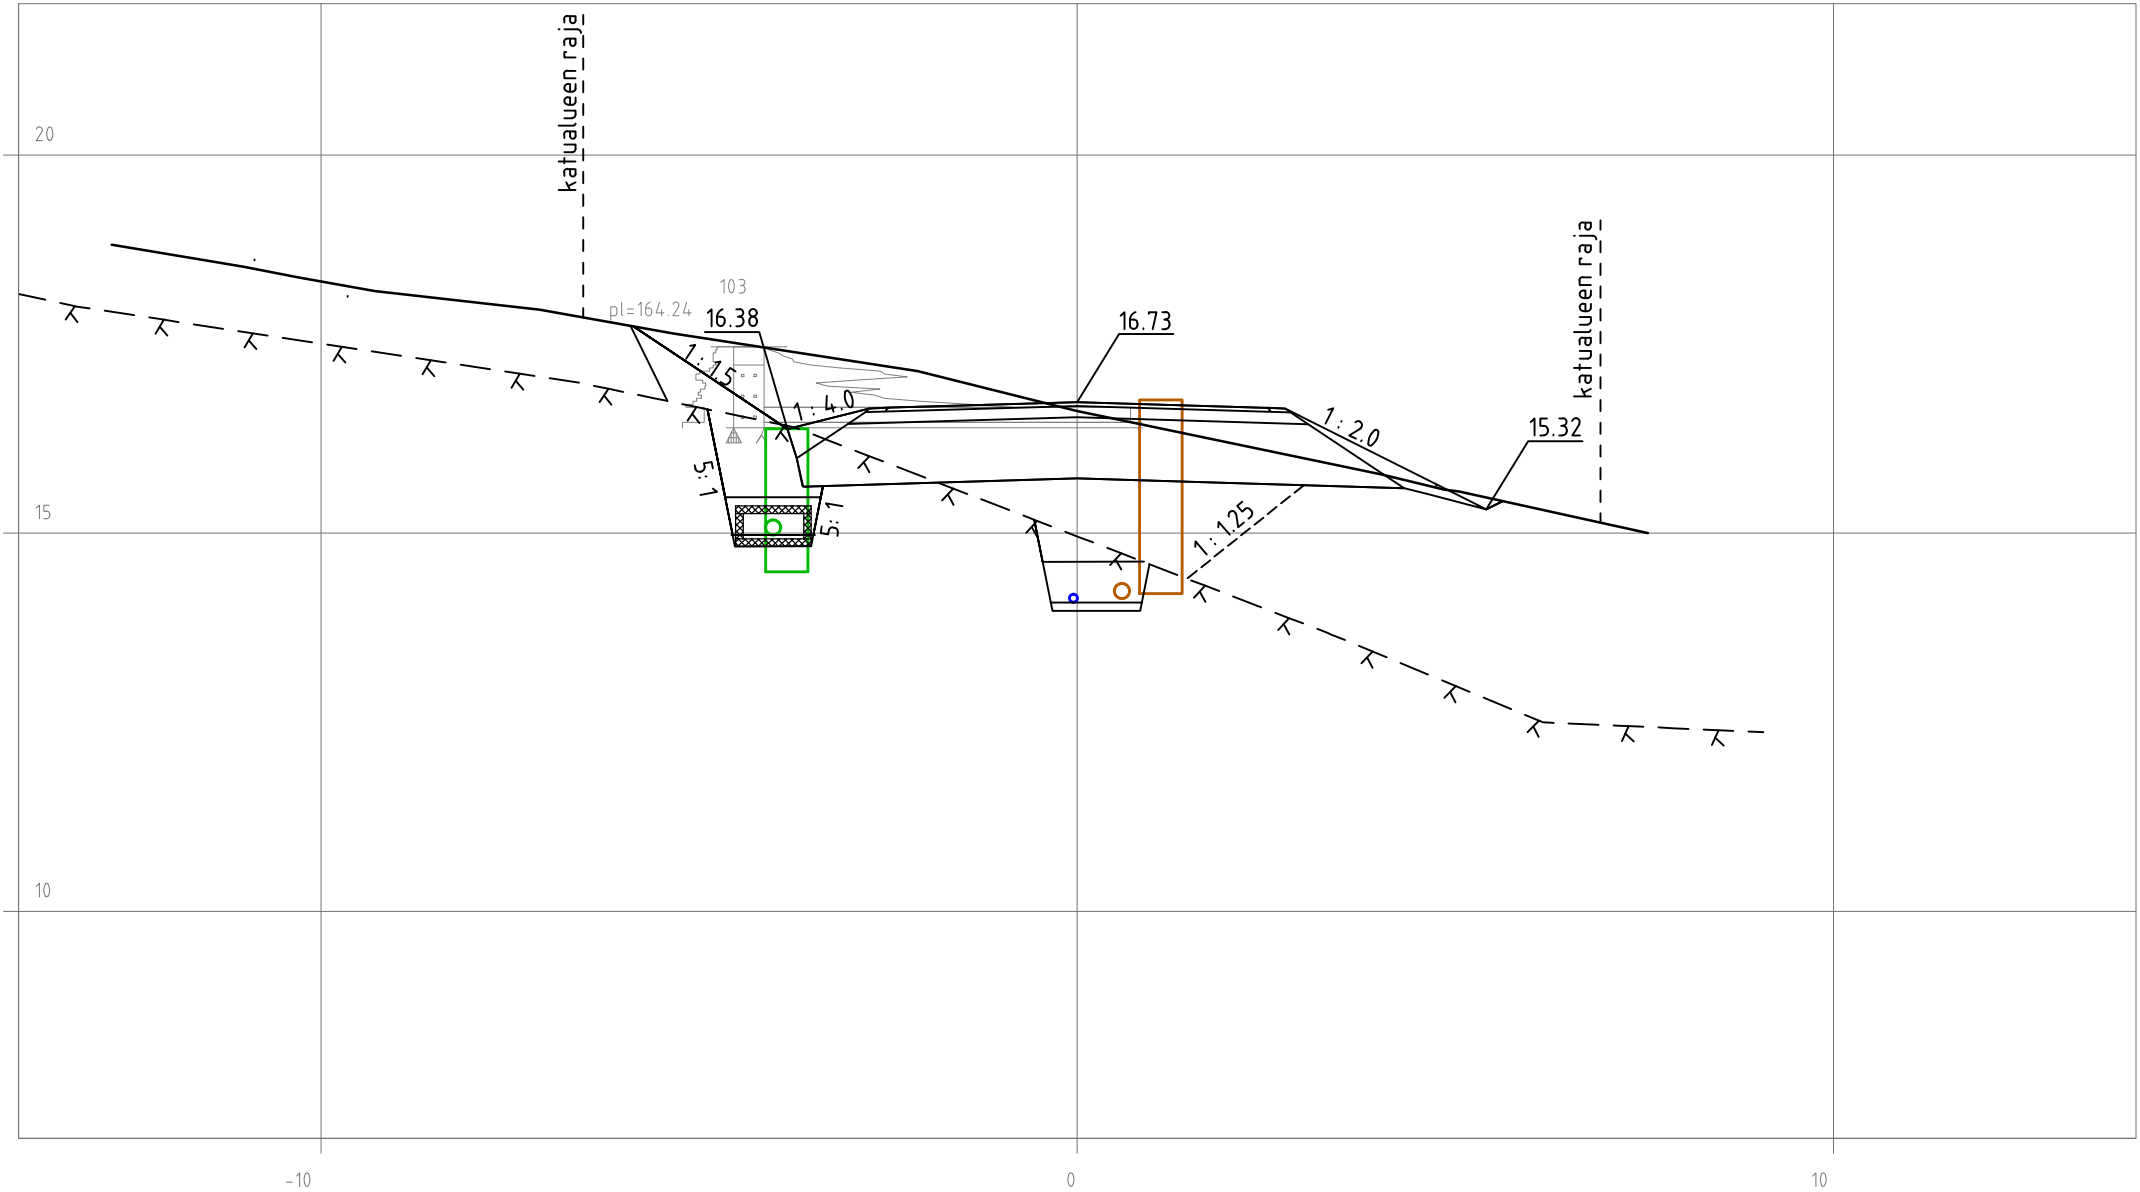


PROFESSORIN POLKU  
PL 180

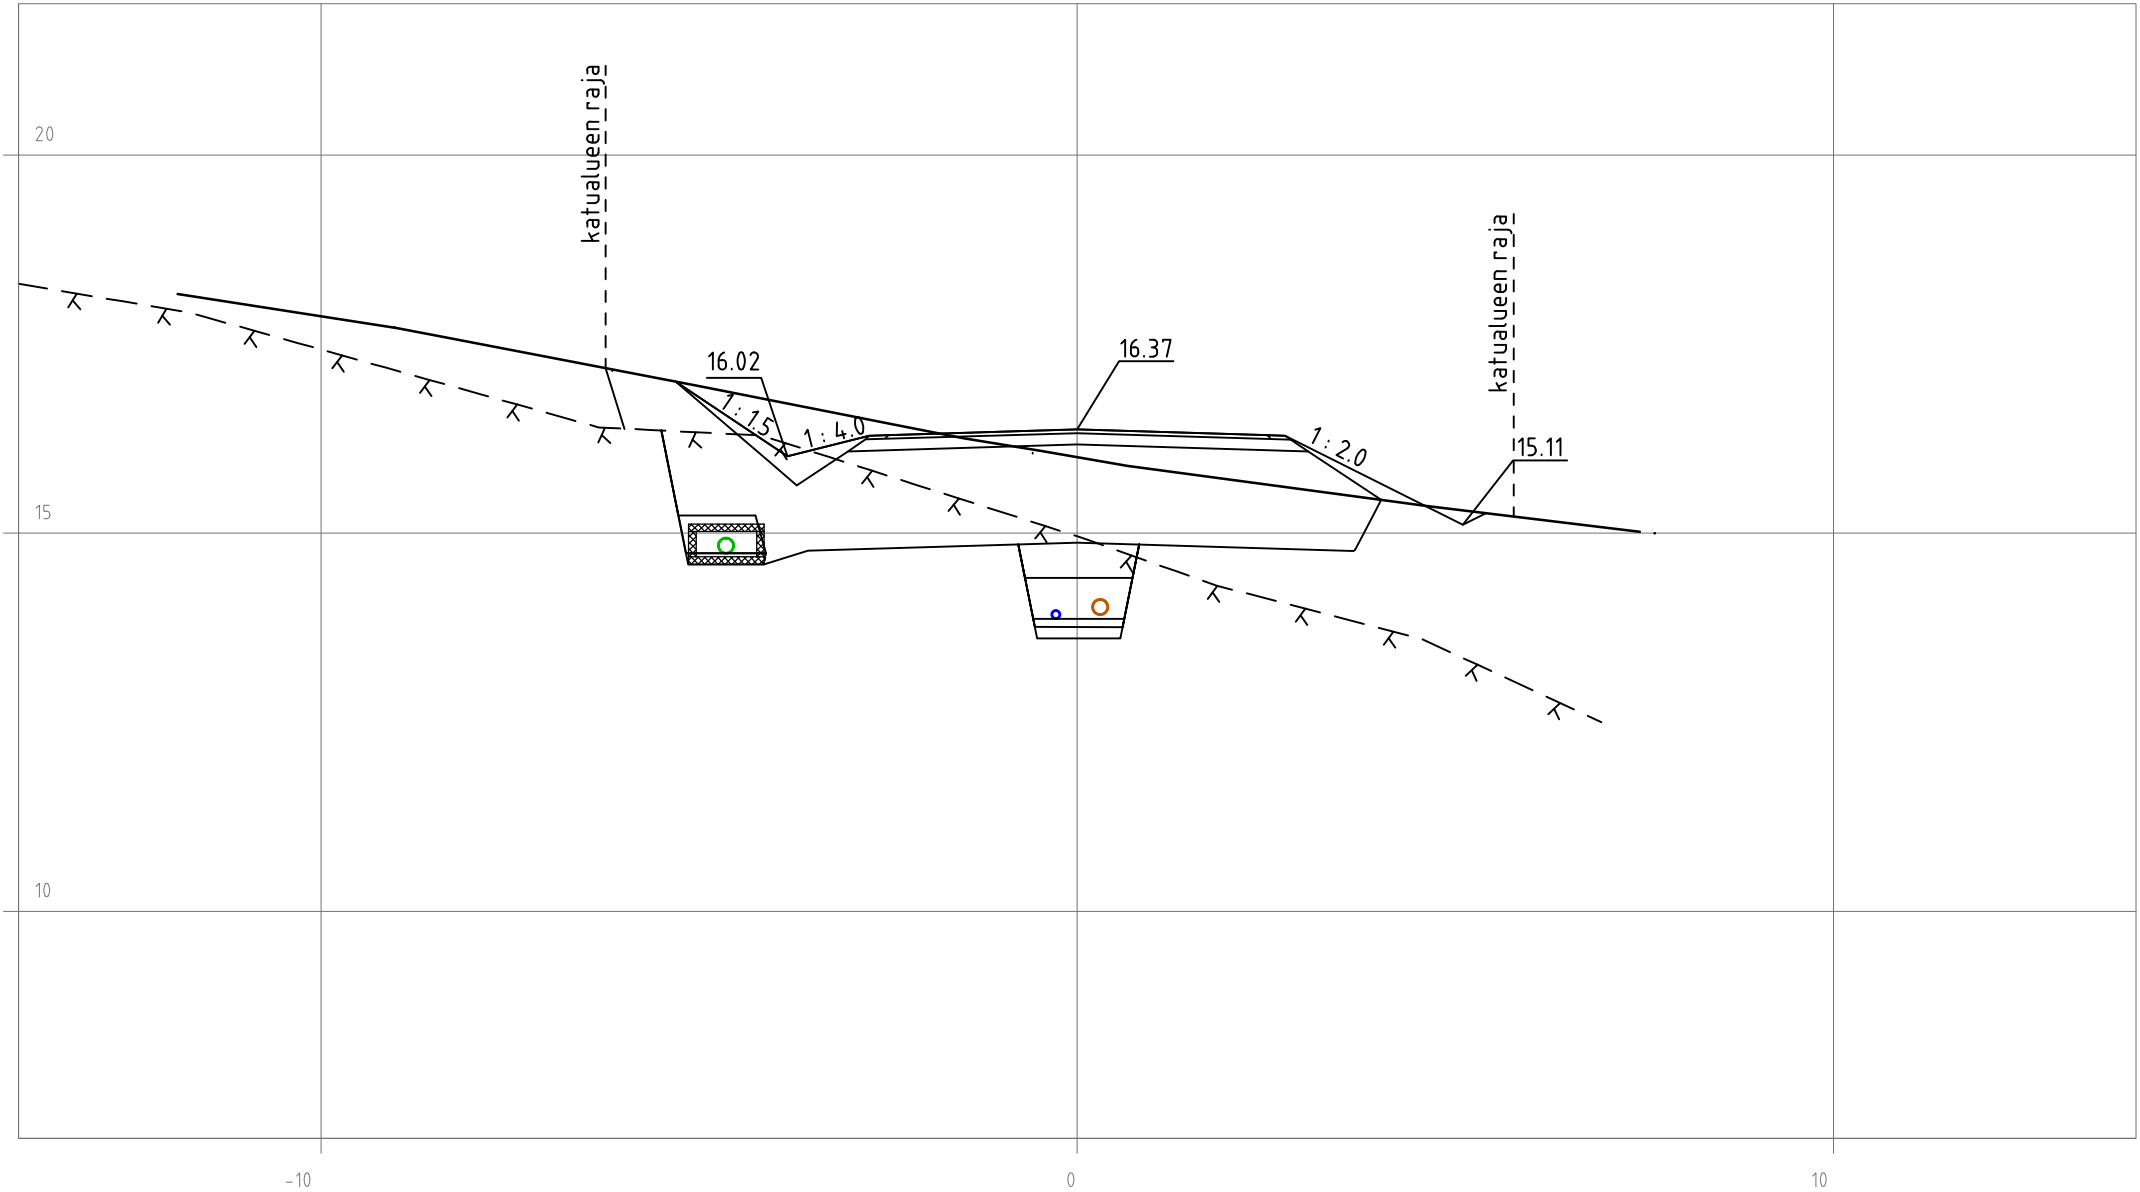

PROFESSORIN POLKU  
PL 200

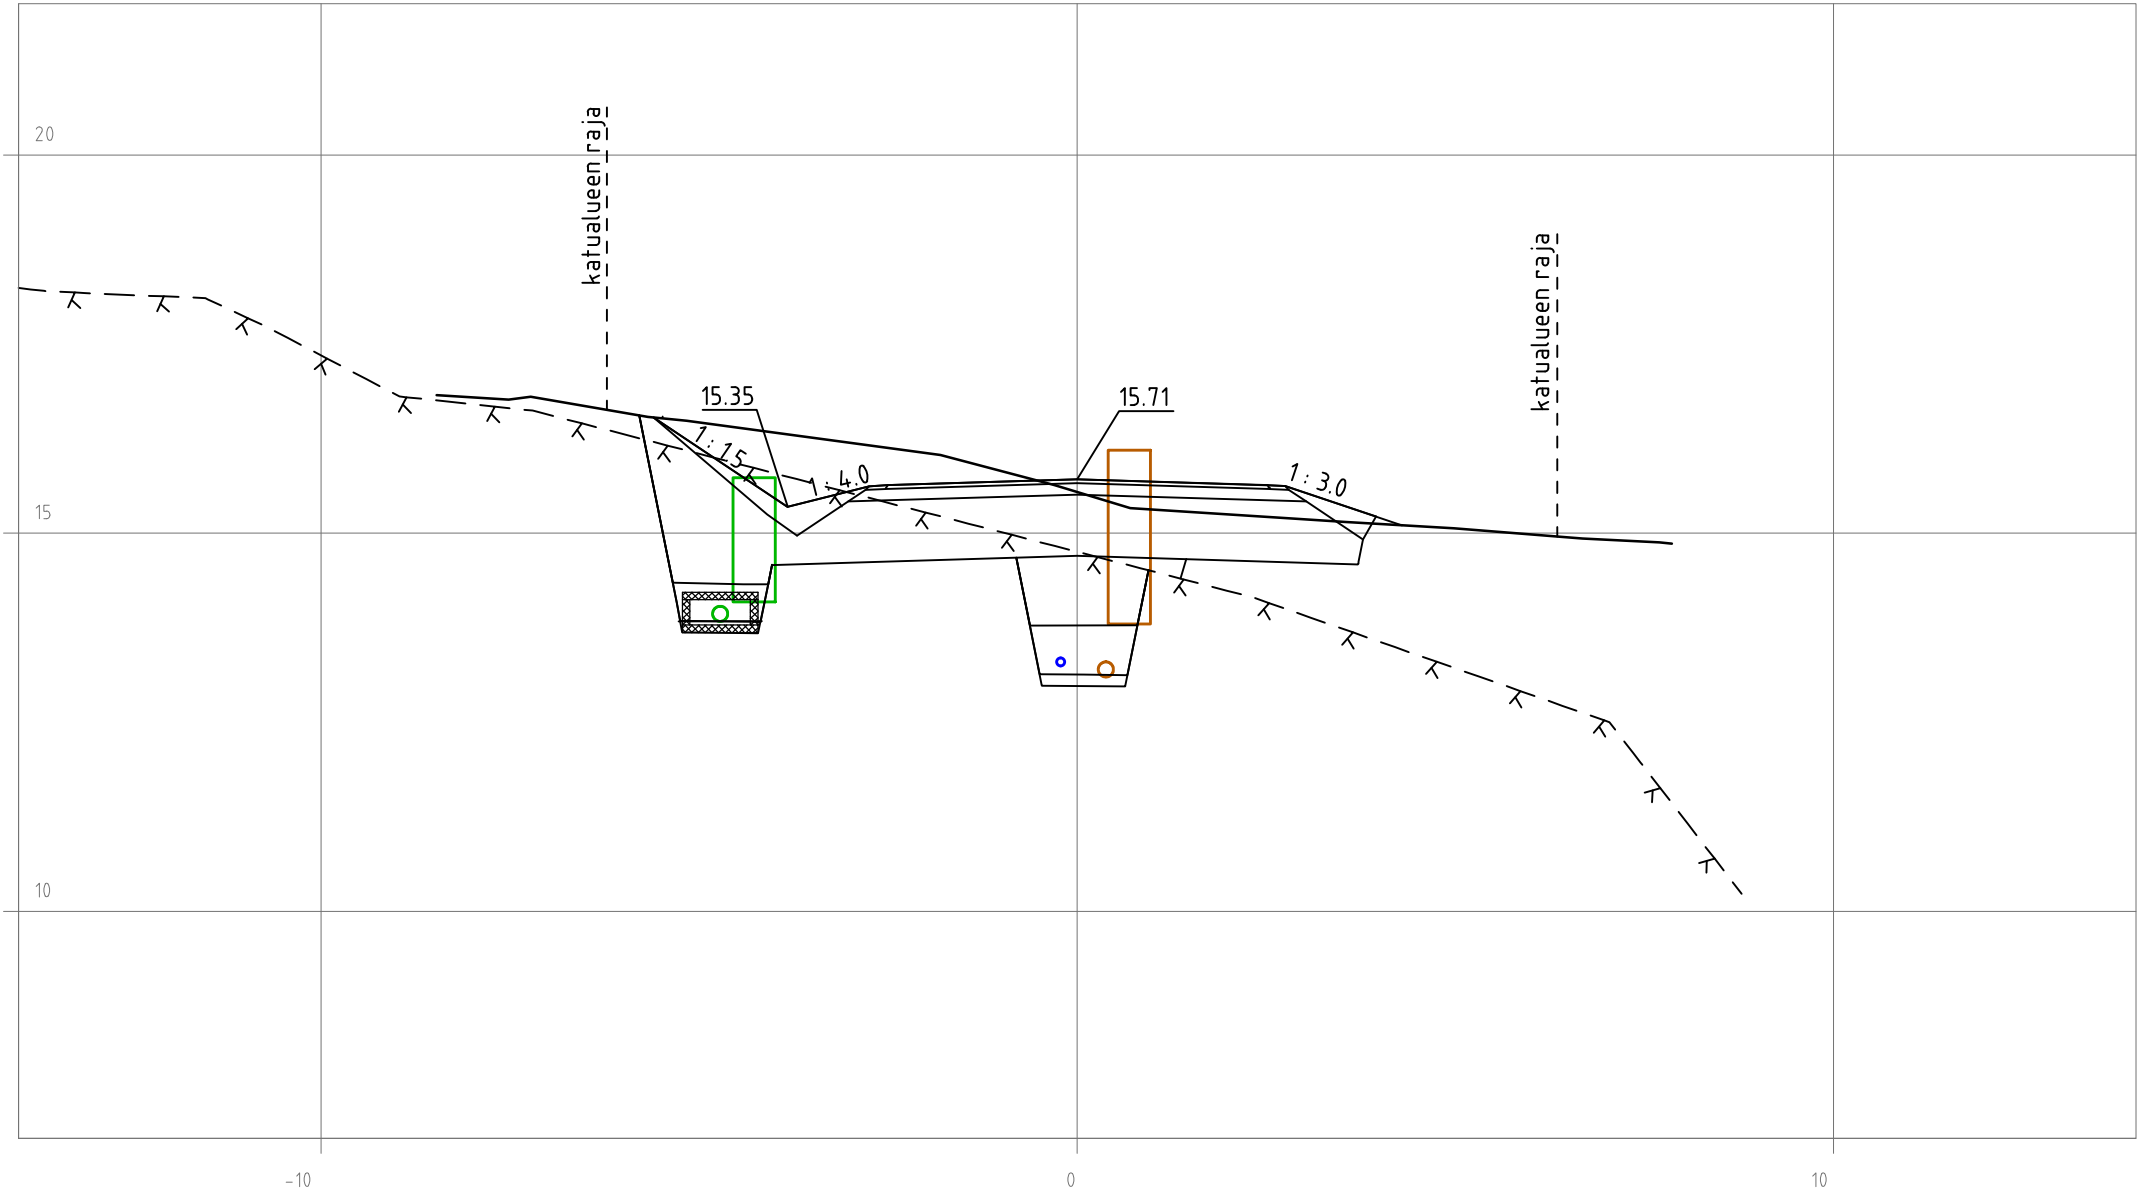

PROFESSORIN POLKU  
PL 220

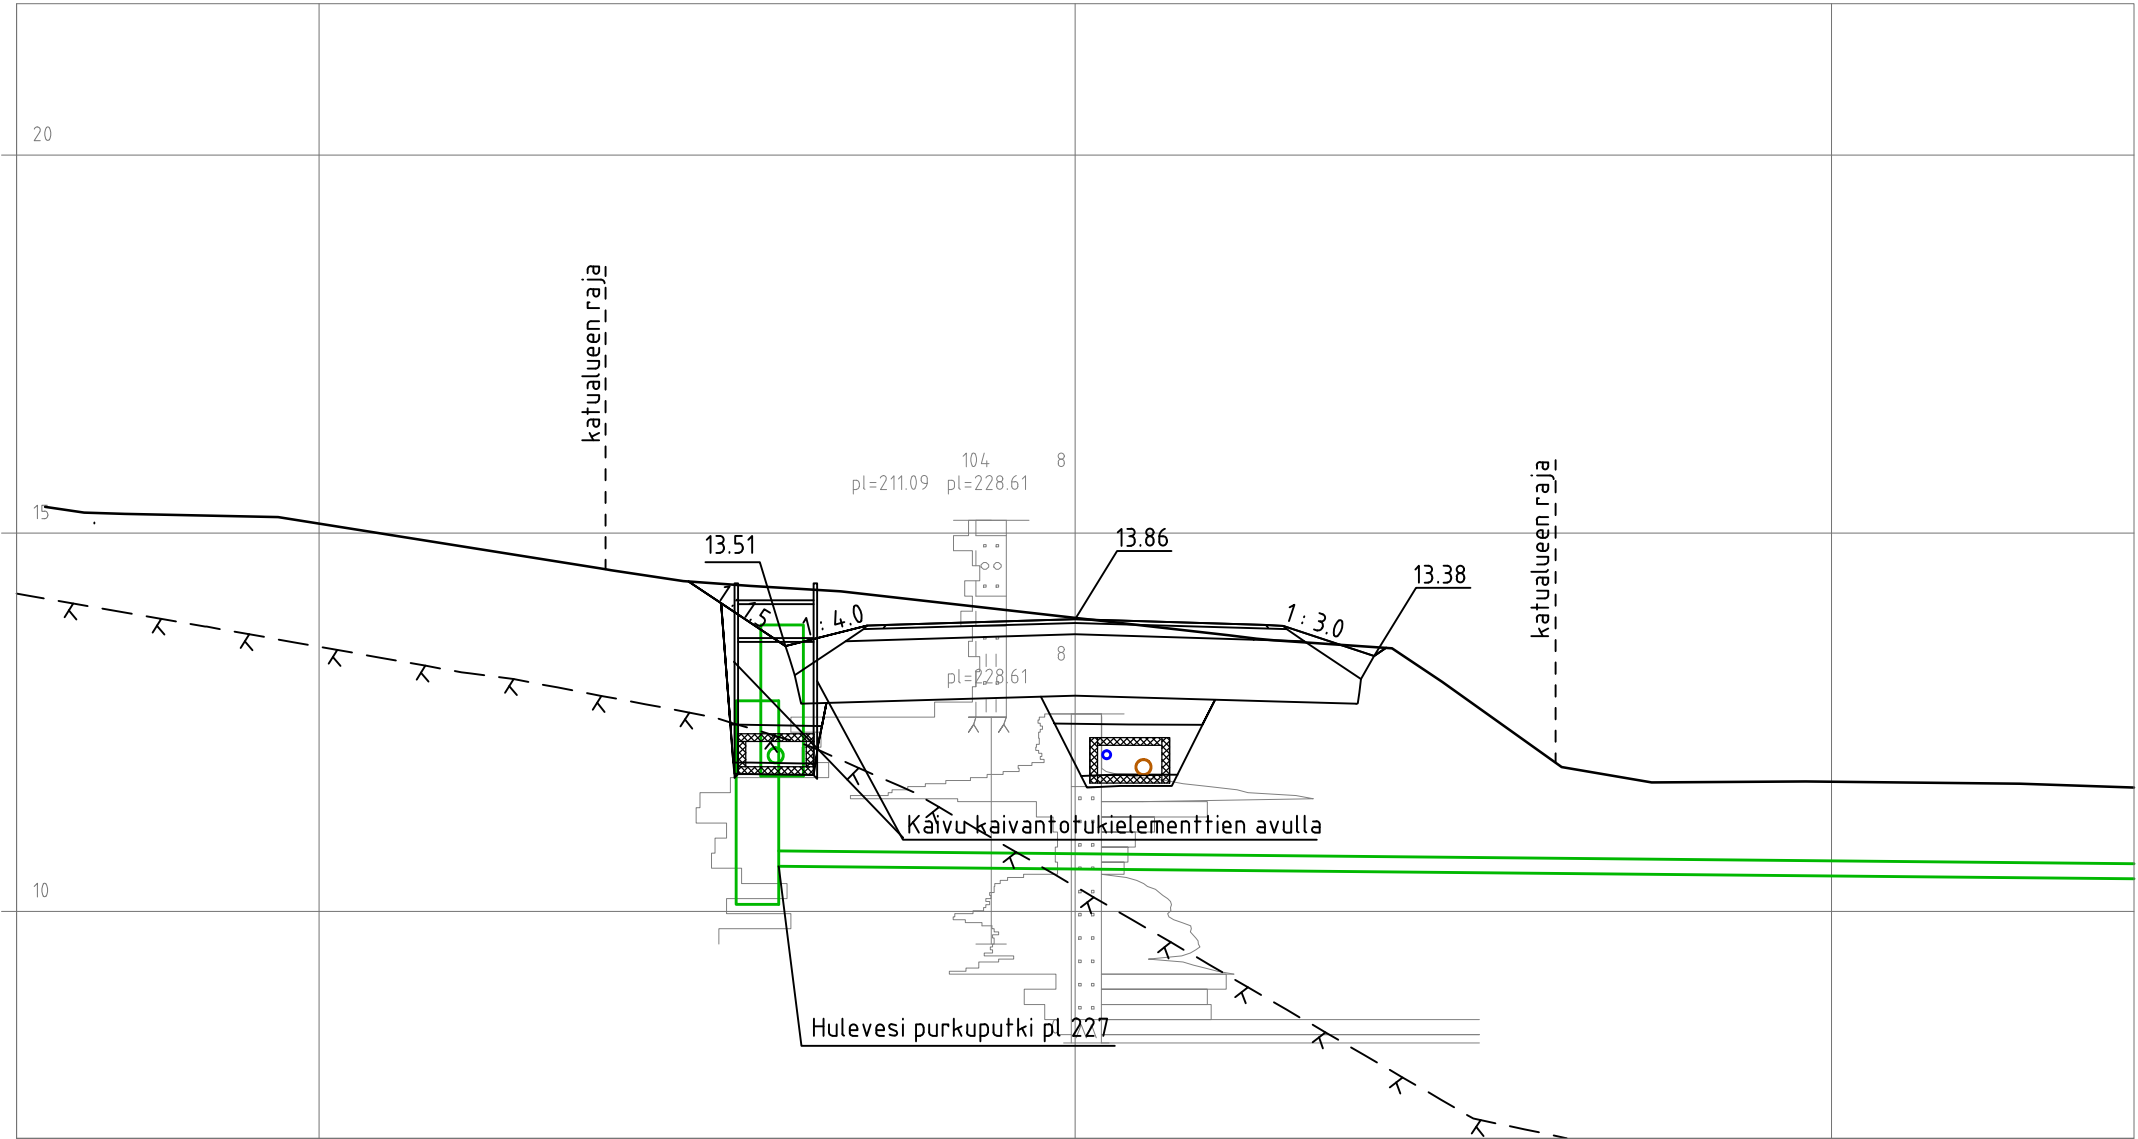

20

15

10

-10

10

katualueen raja

katualueen raja

104 8  
pl=211.09 pl=228.61

pl=228.61 8

13.51

13.86

13.38


4.0

1:3.0


Kaivu kaivantorukielementtien avulla

Hulevesi purkutupki pl 227


PROFESSORIN POLKU  
PL 240

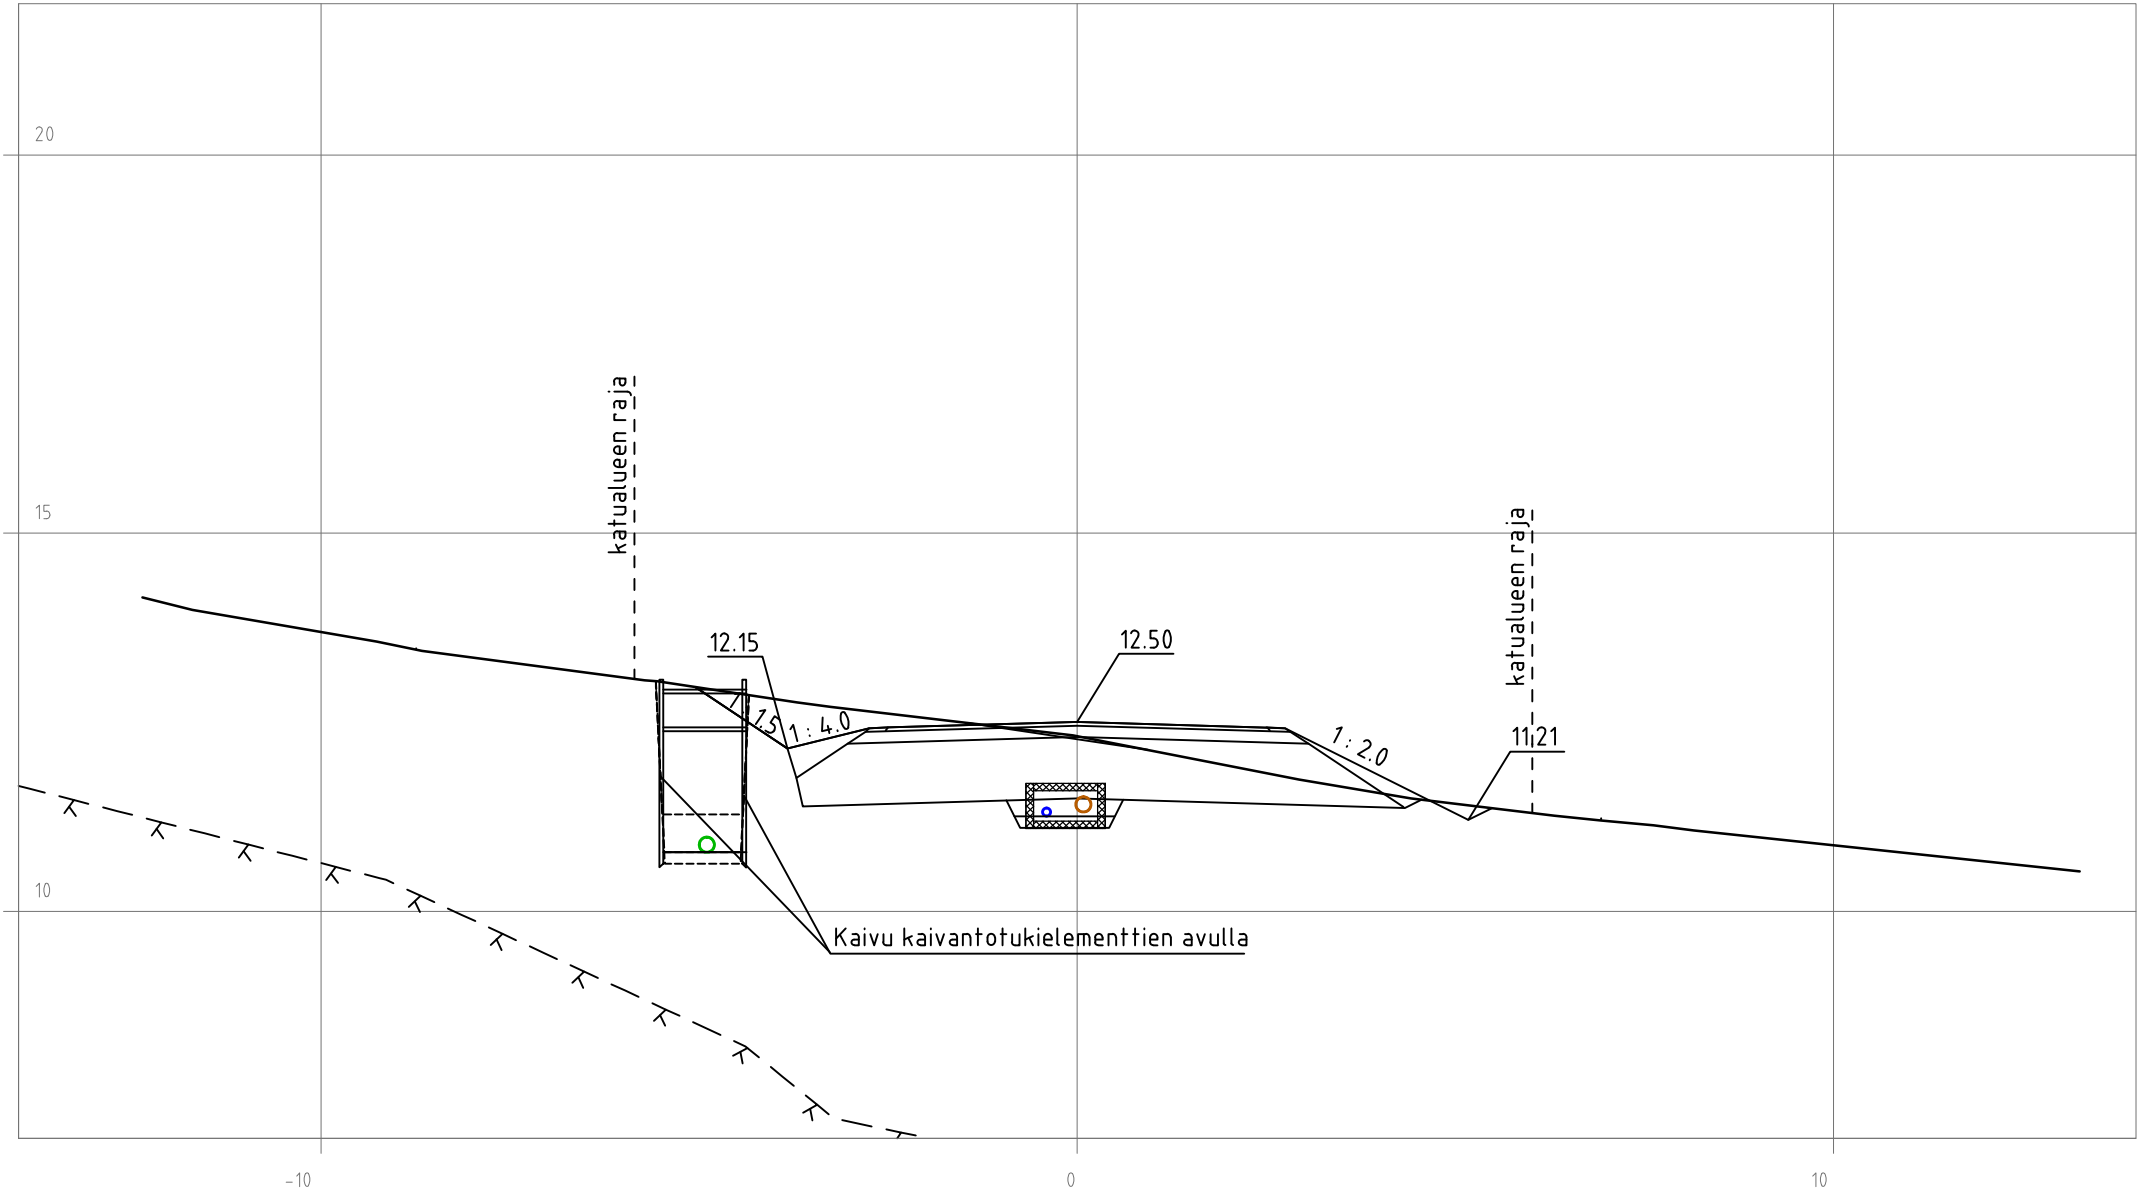


PROFESSORIN POLKU  
PL 260

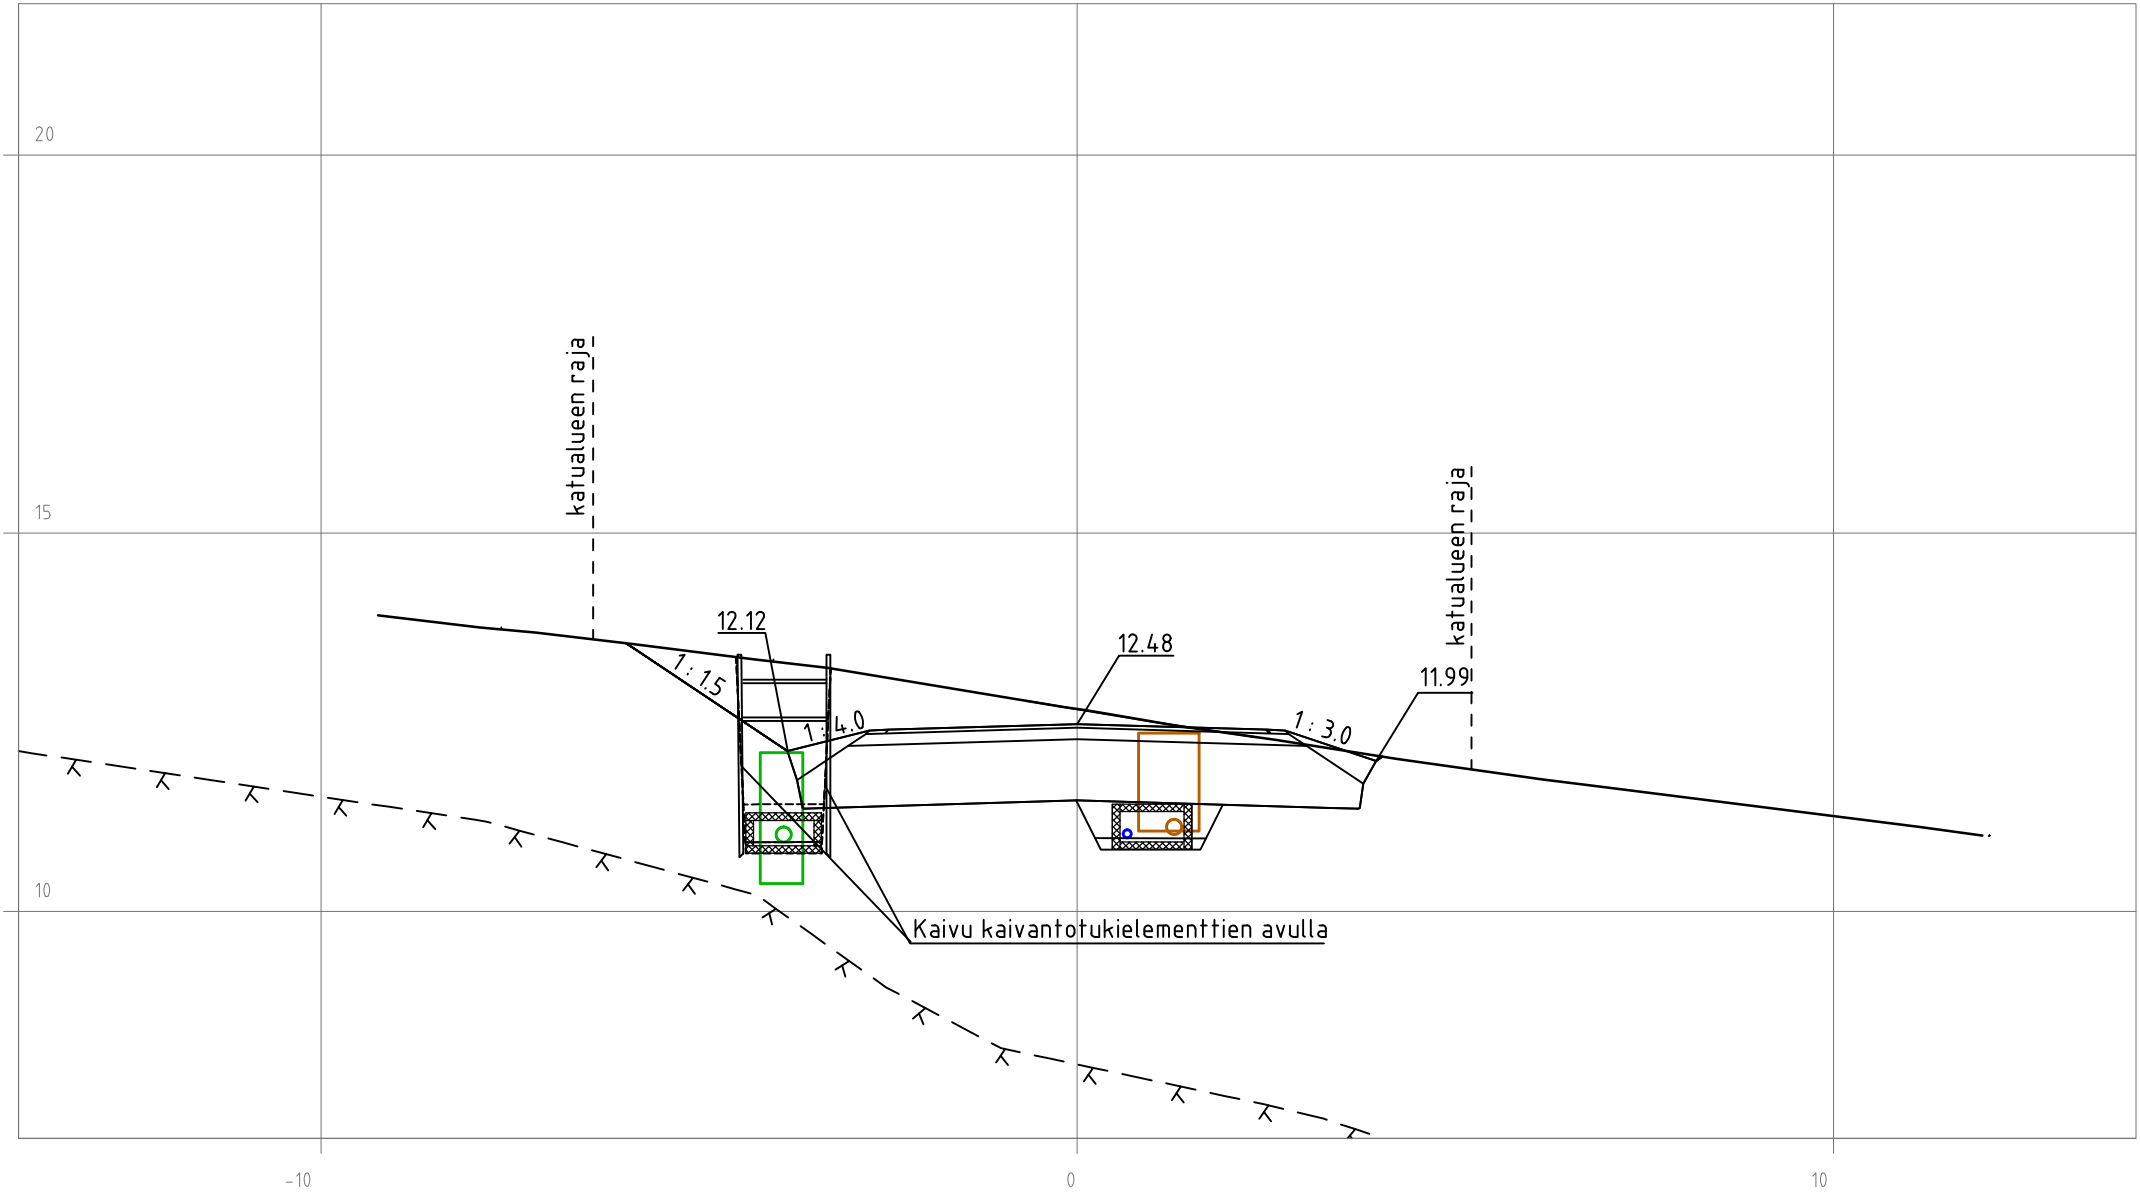

PROFESSORIN POLKU  
PL 280

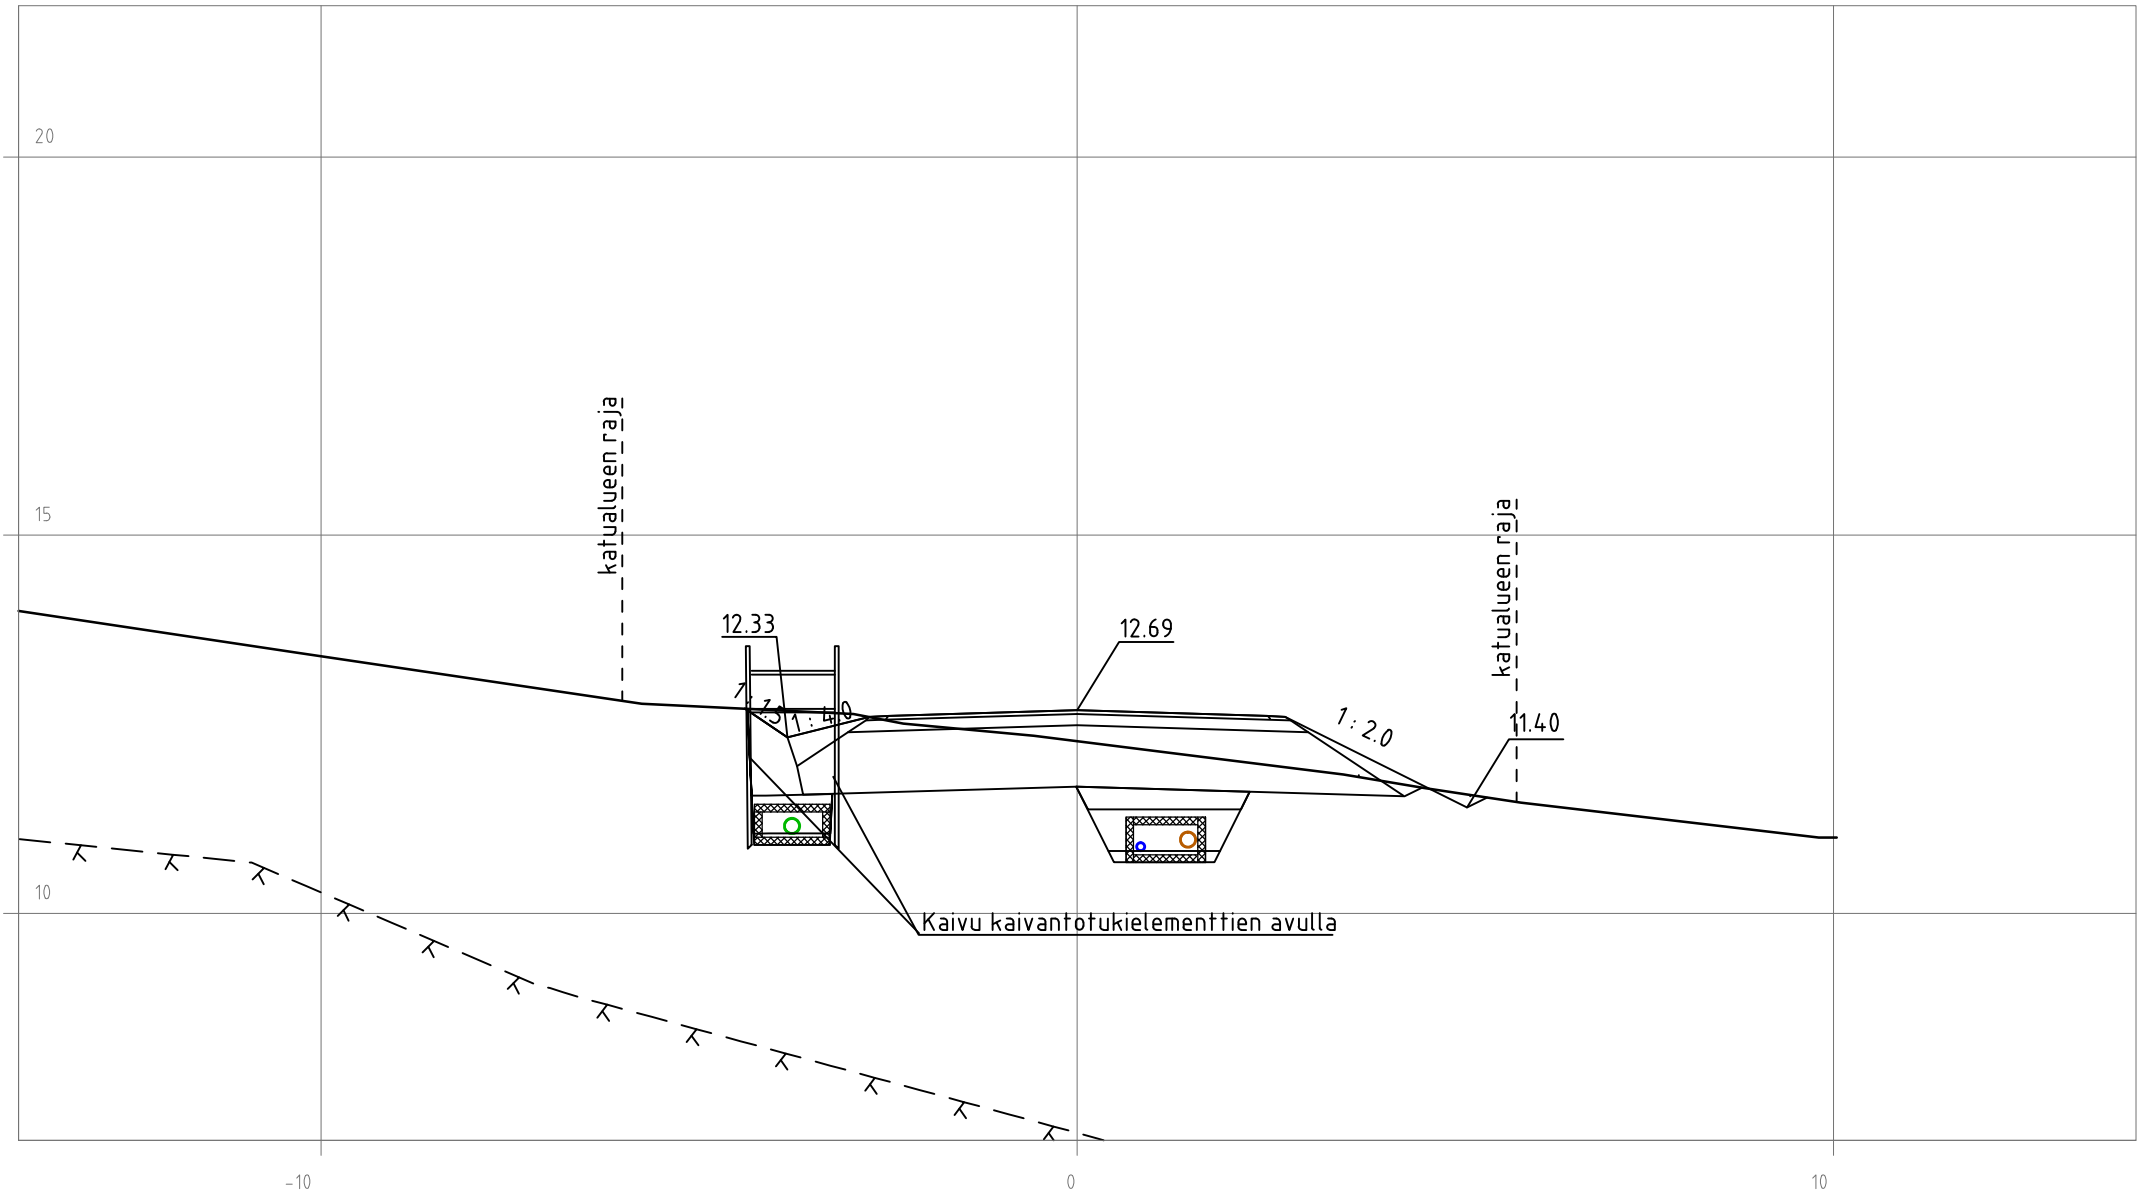

PROFESSORIN POLKU  
PL 300

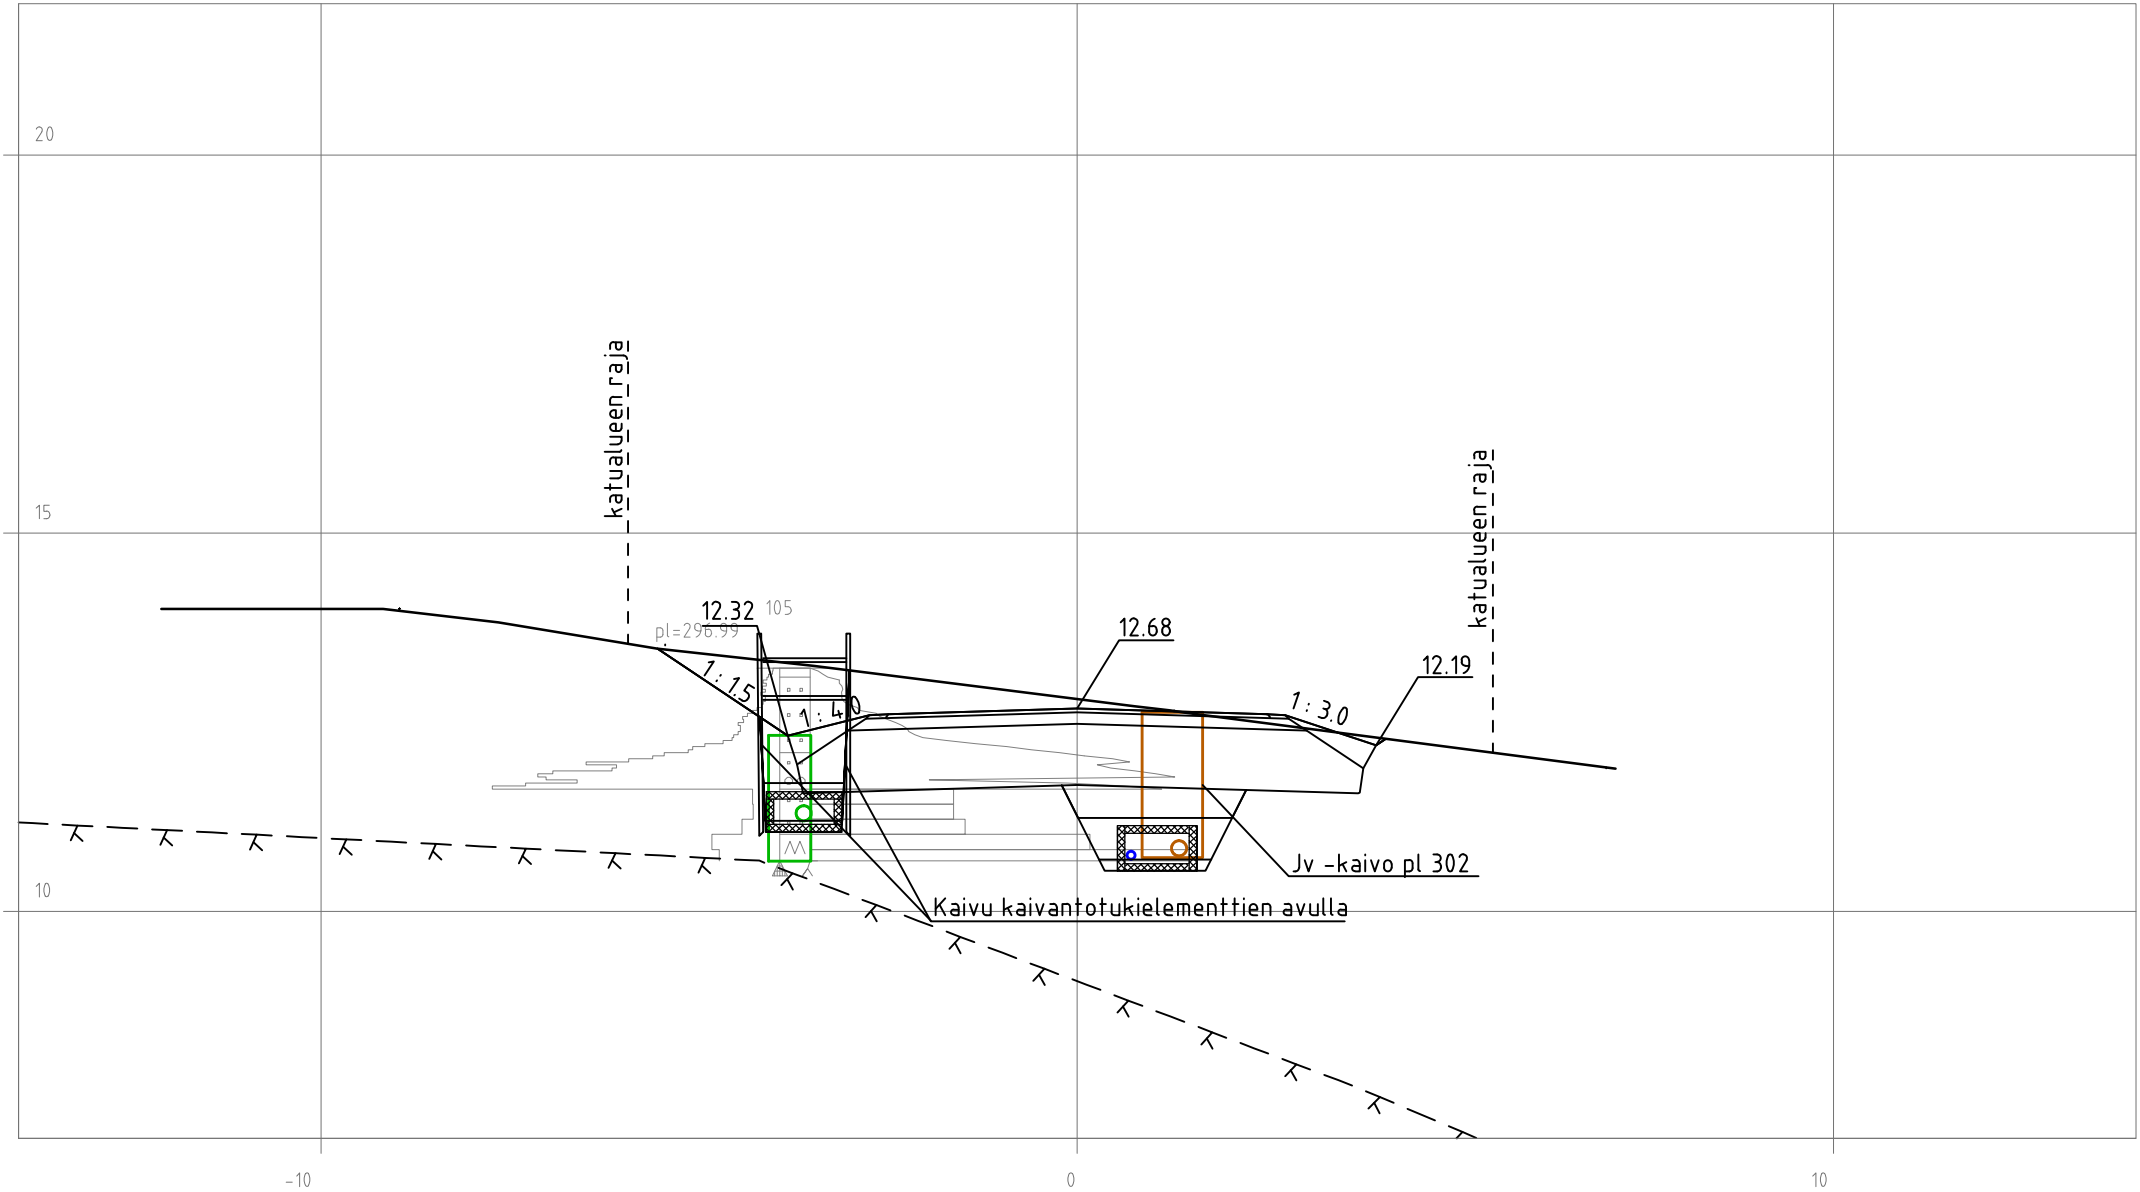





PROFESSORIN POLKU  
PL 320




PROFESSORIN POLKU  
PL 340

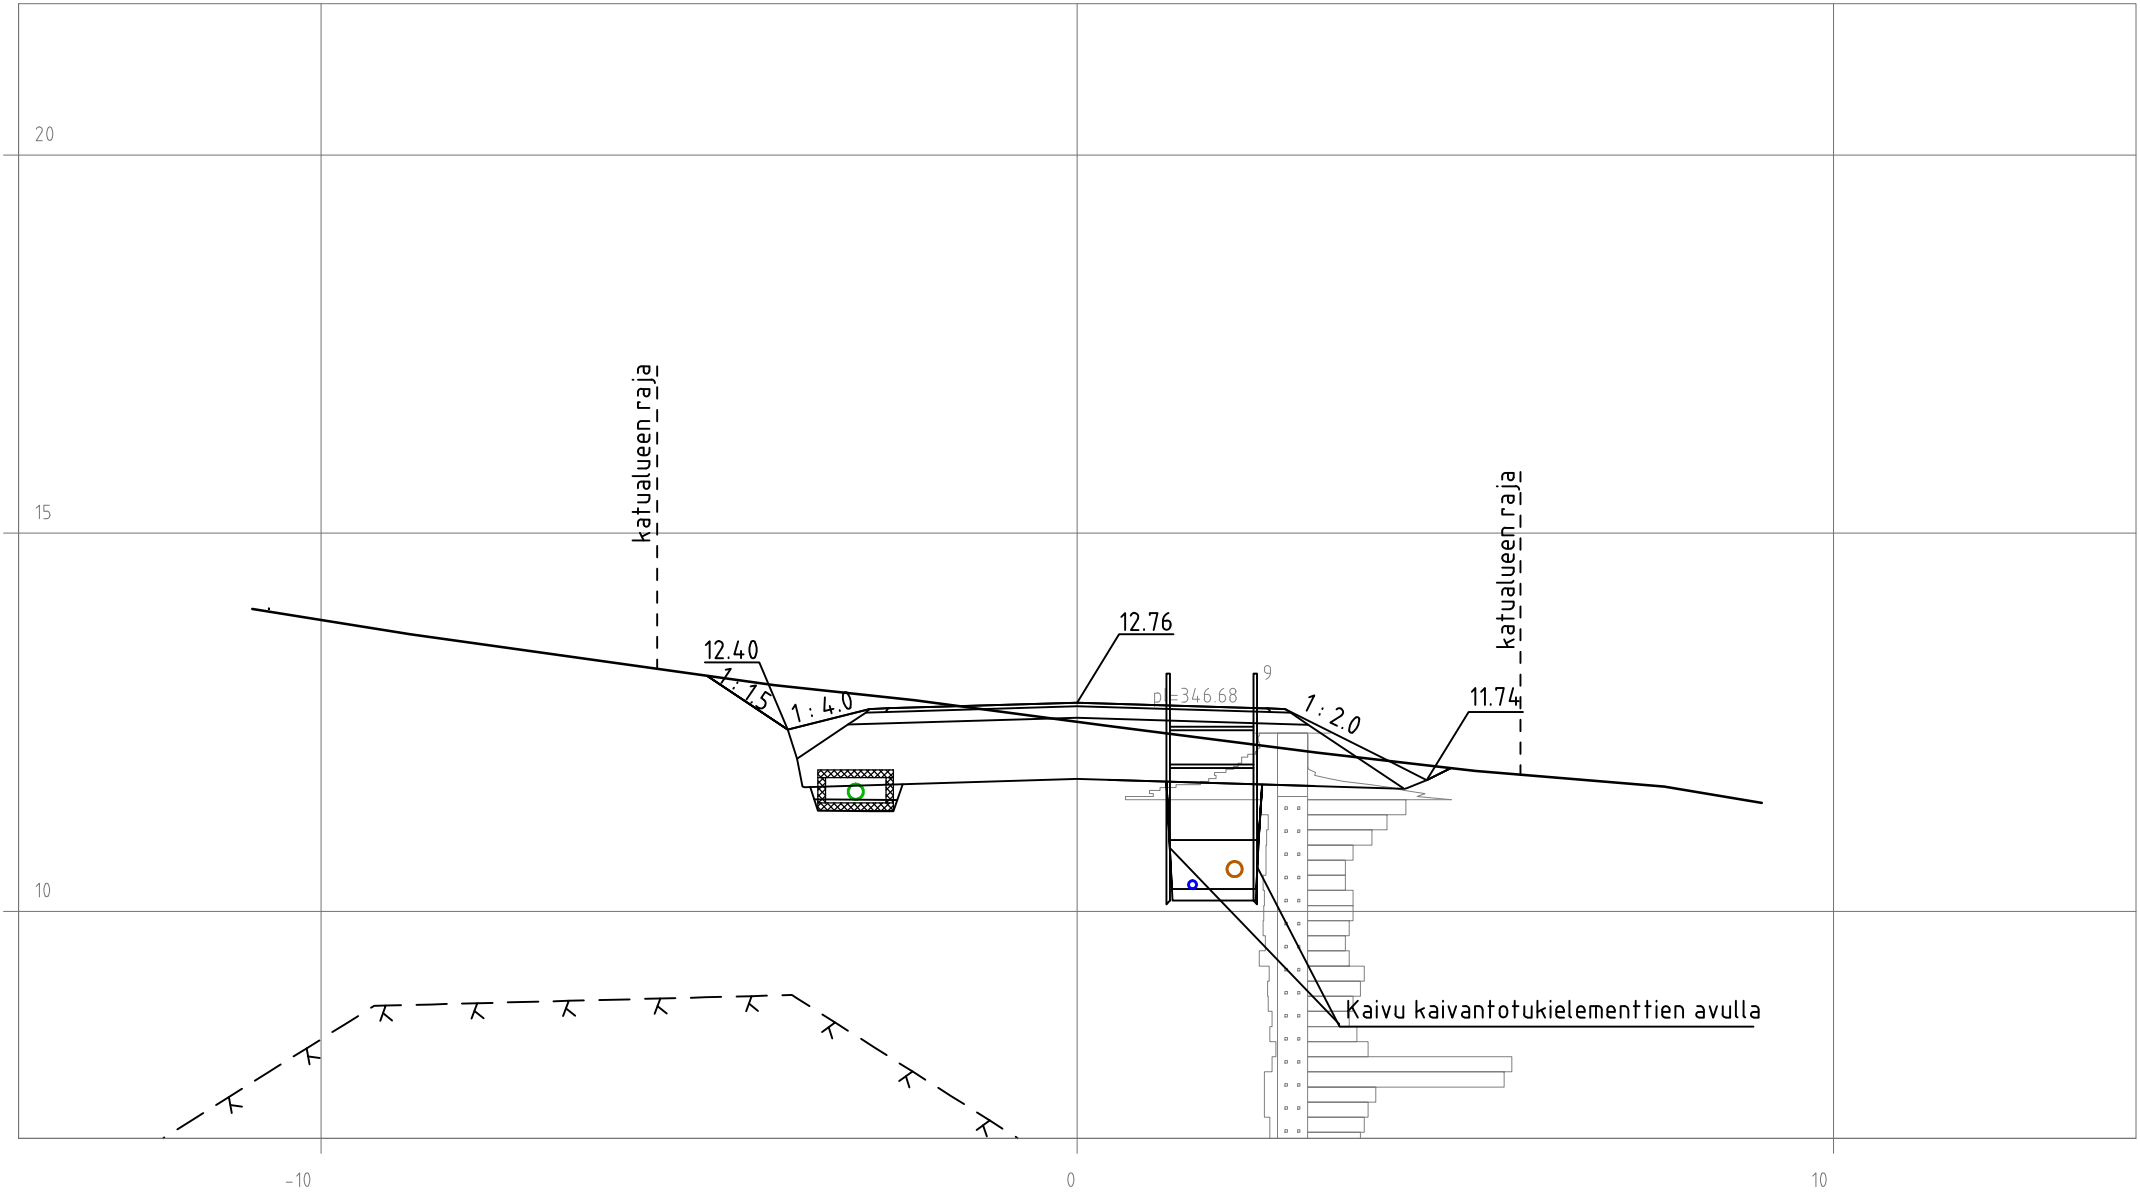


PROFESSORIN POLKU  
PL 360

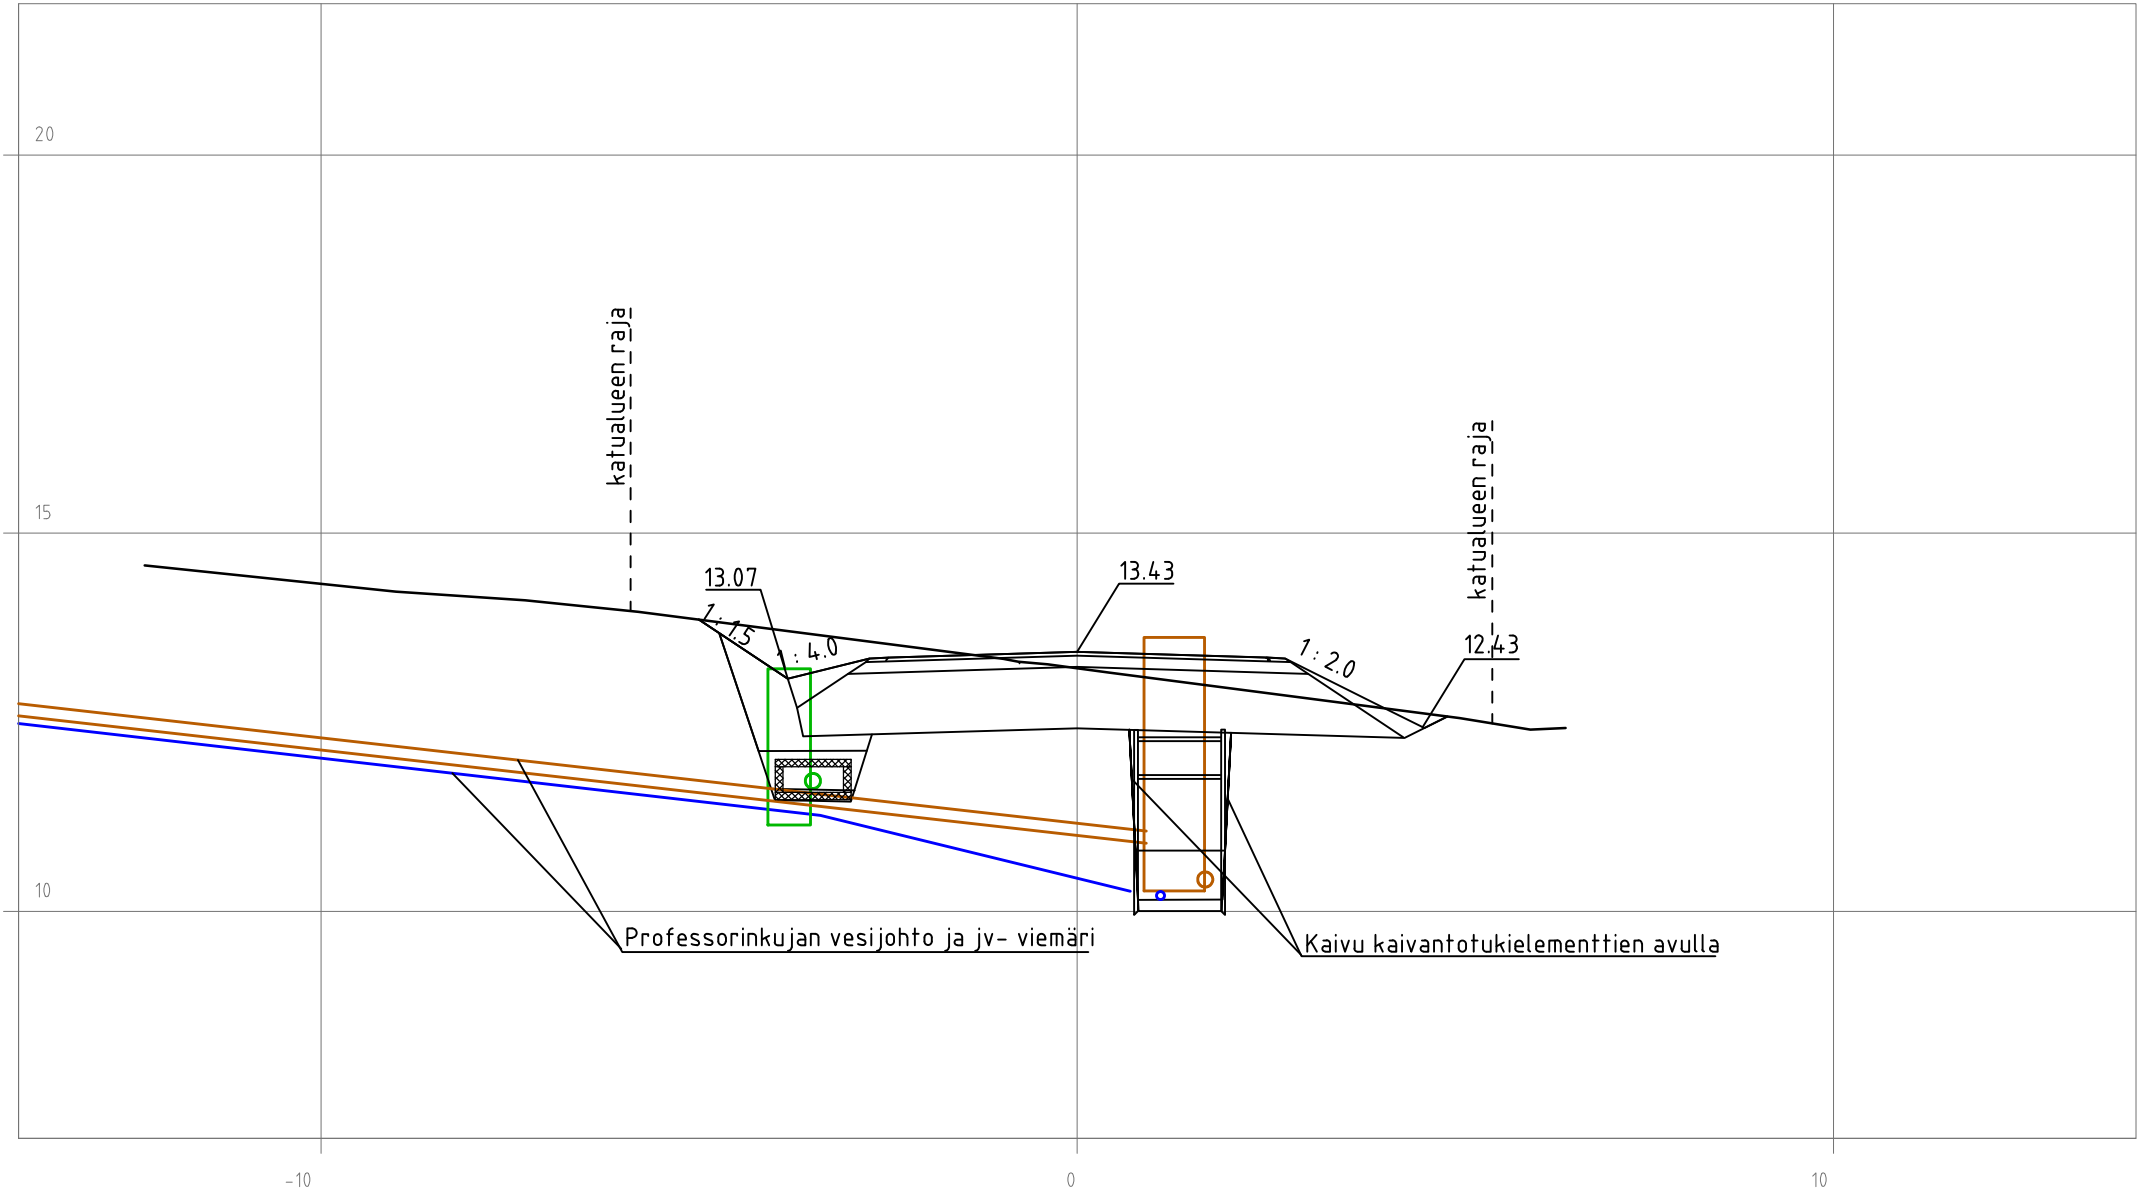


PROFESSORIN POLKU  
PL 380

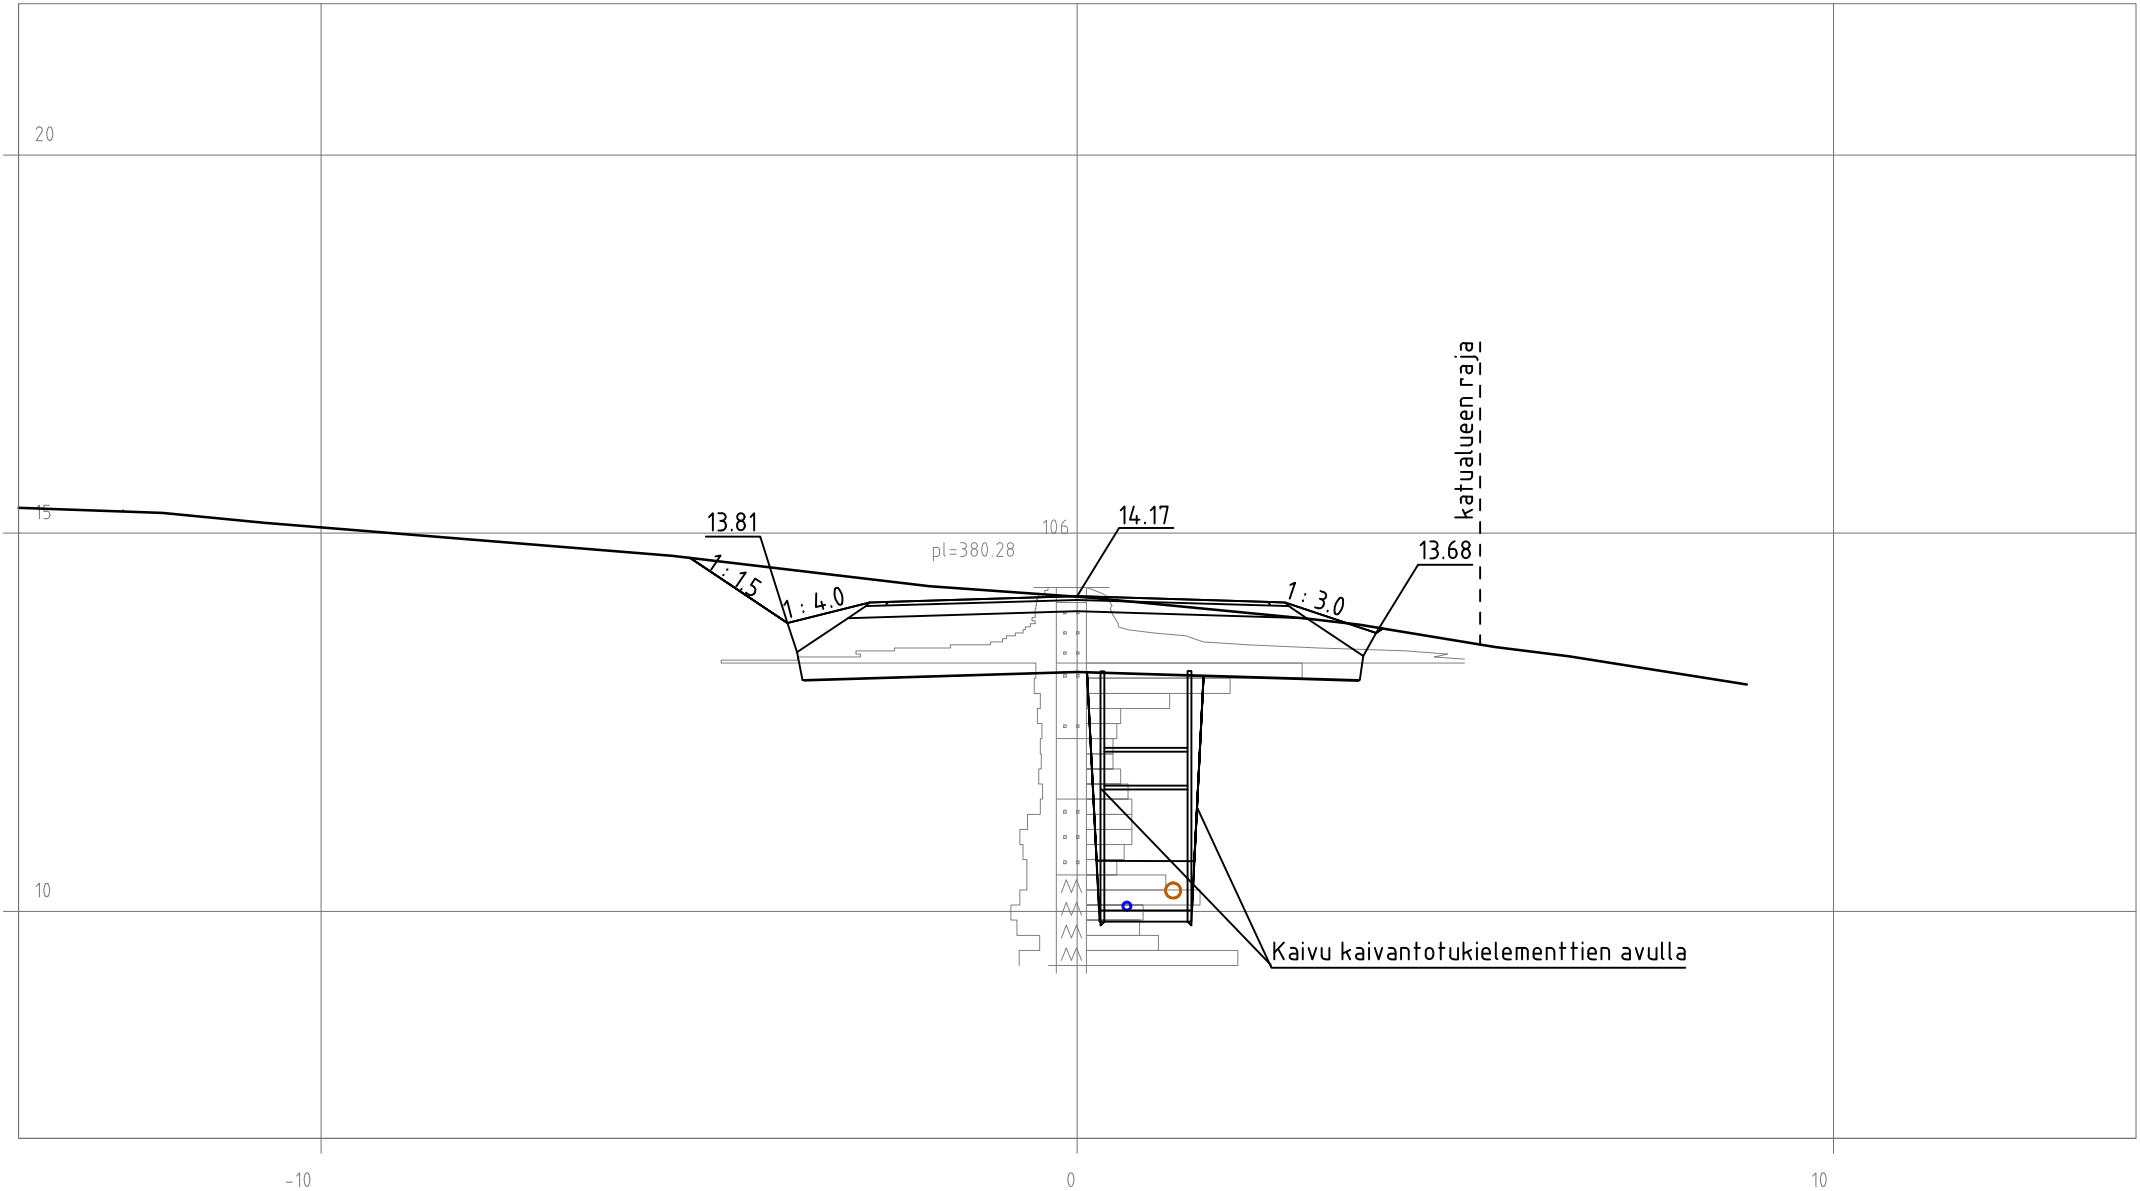

PROFESSORIN POLKU  
PL 400

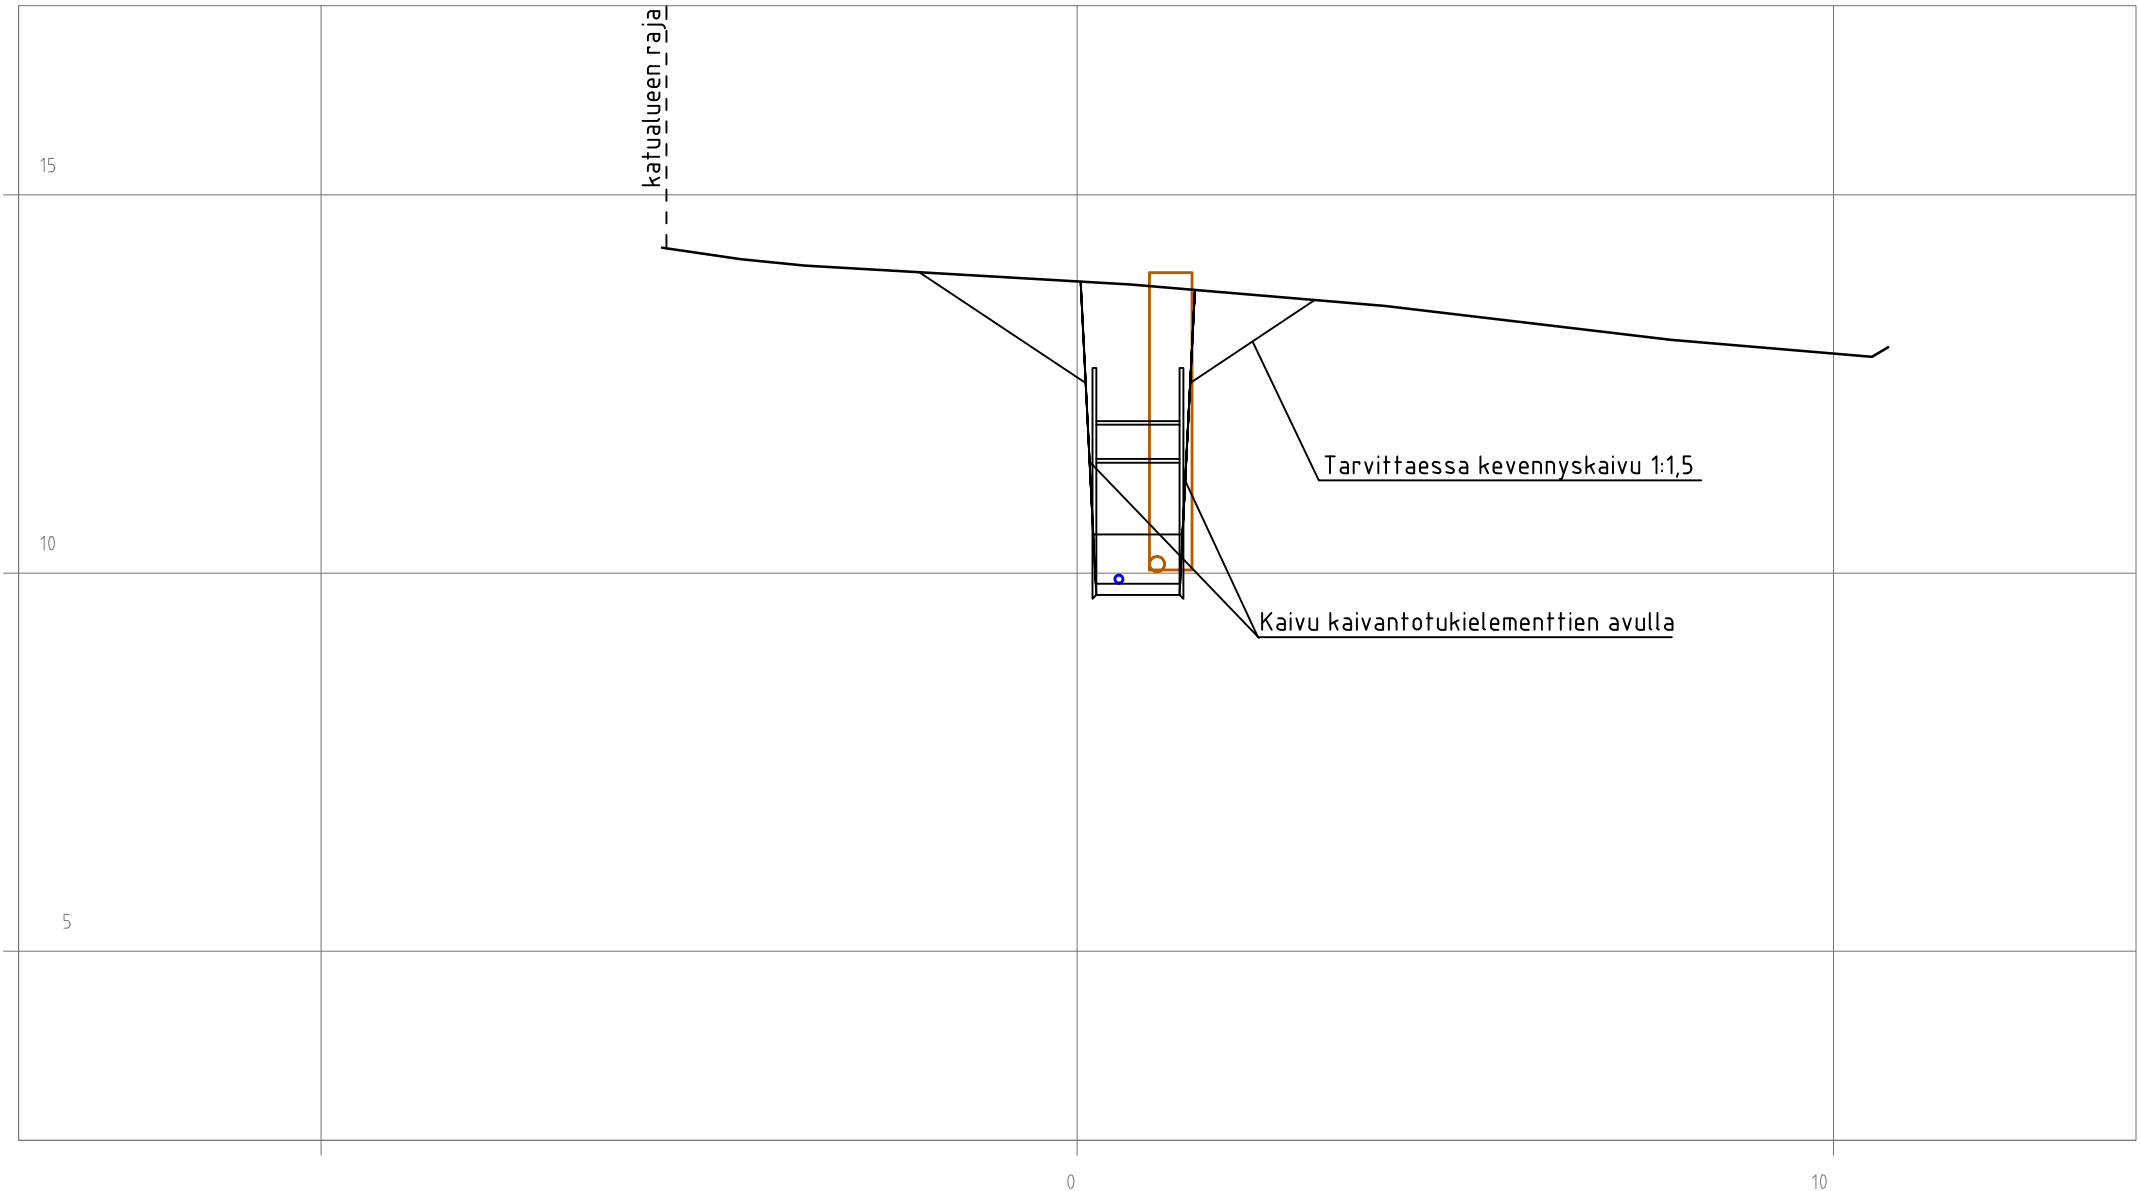


PROFESSORIN POLKU  
PL 420

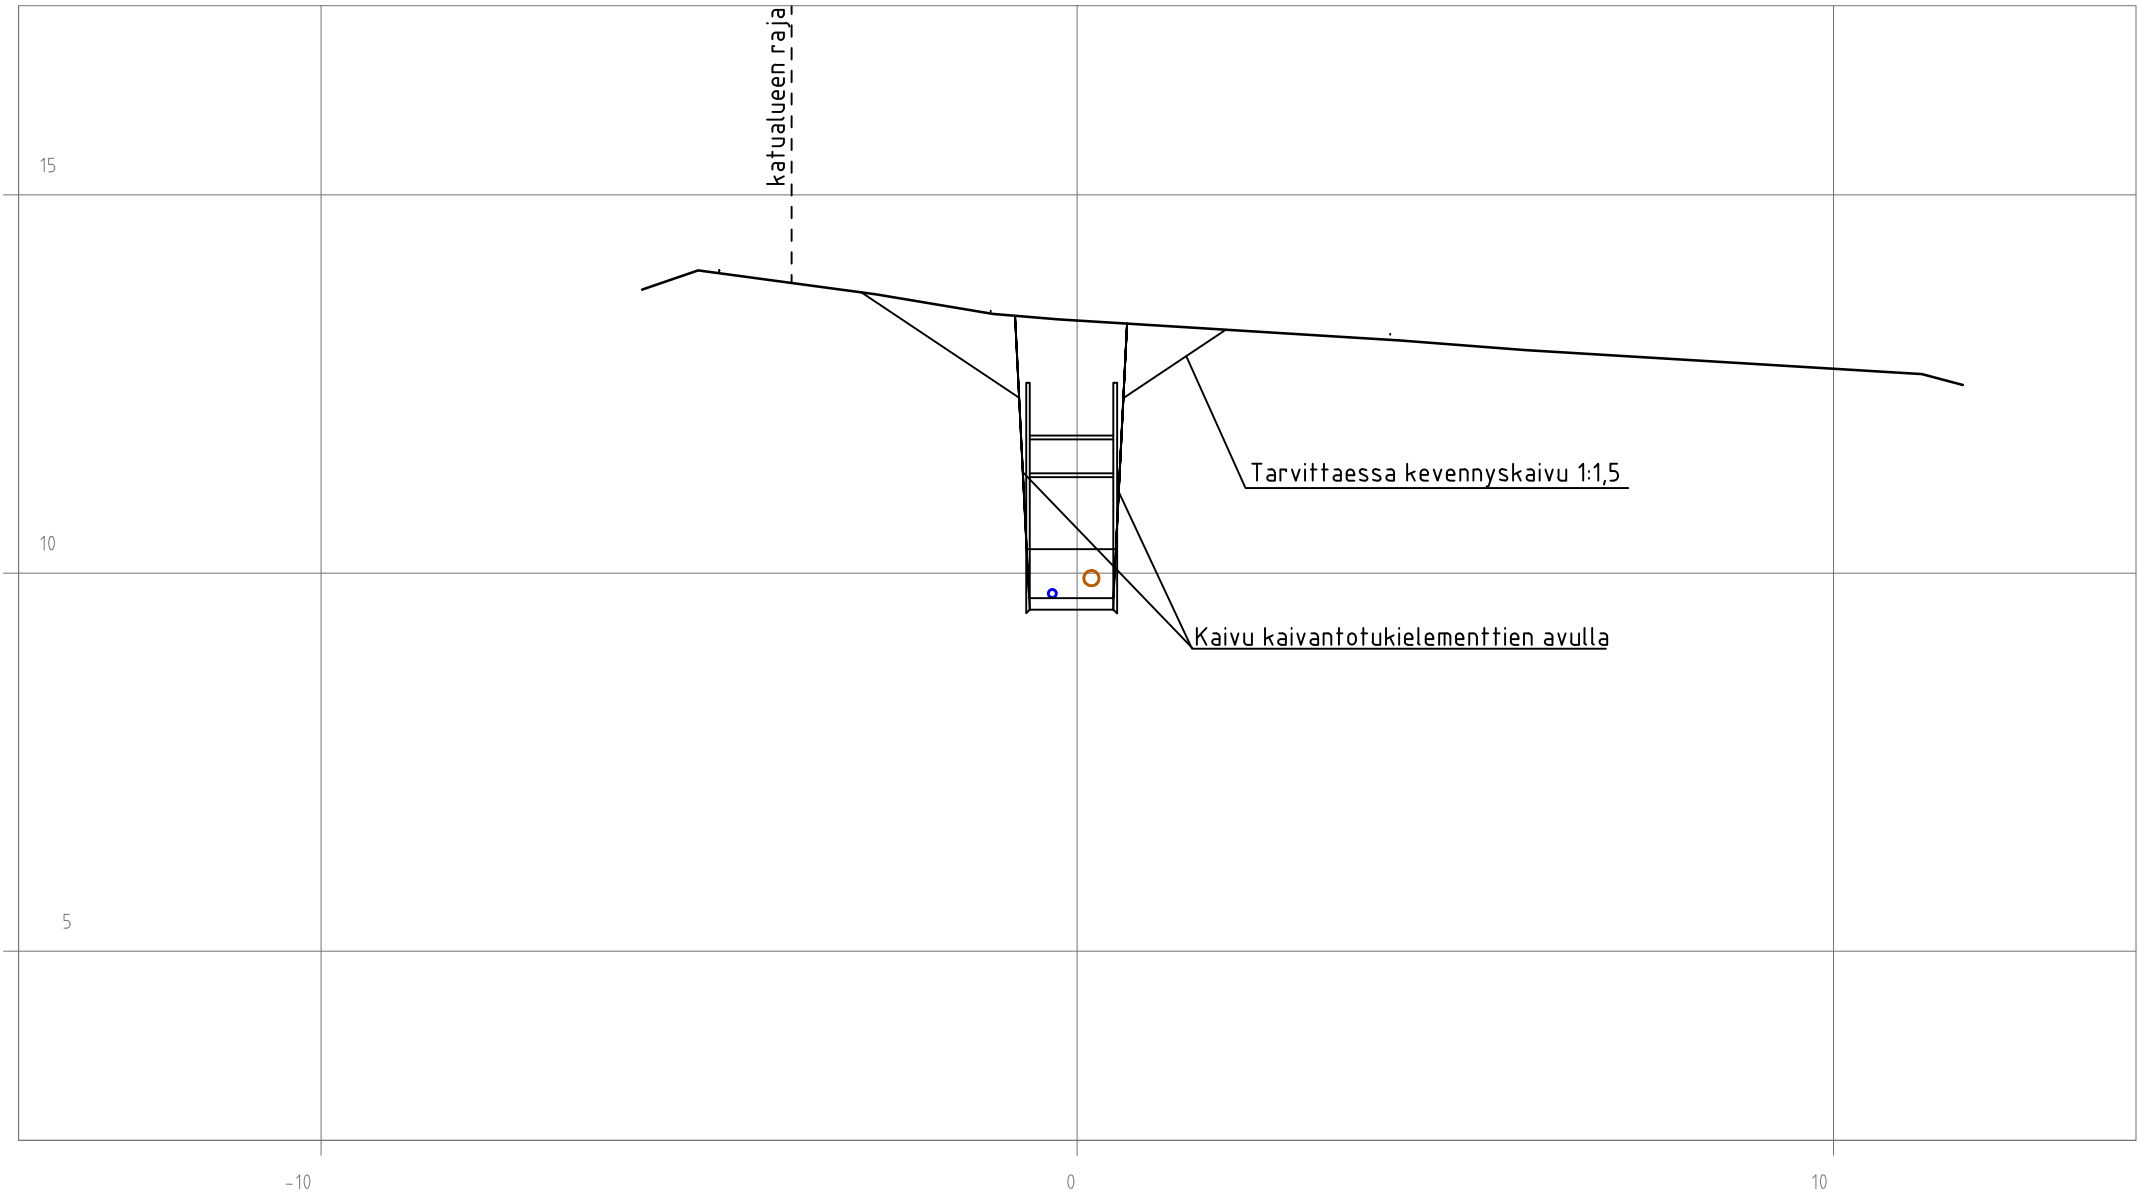

PROFESSORIN POLKU  
PL 440




PROFESSORIN POLKU  
PL 460

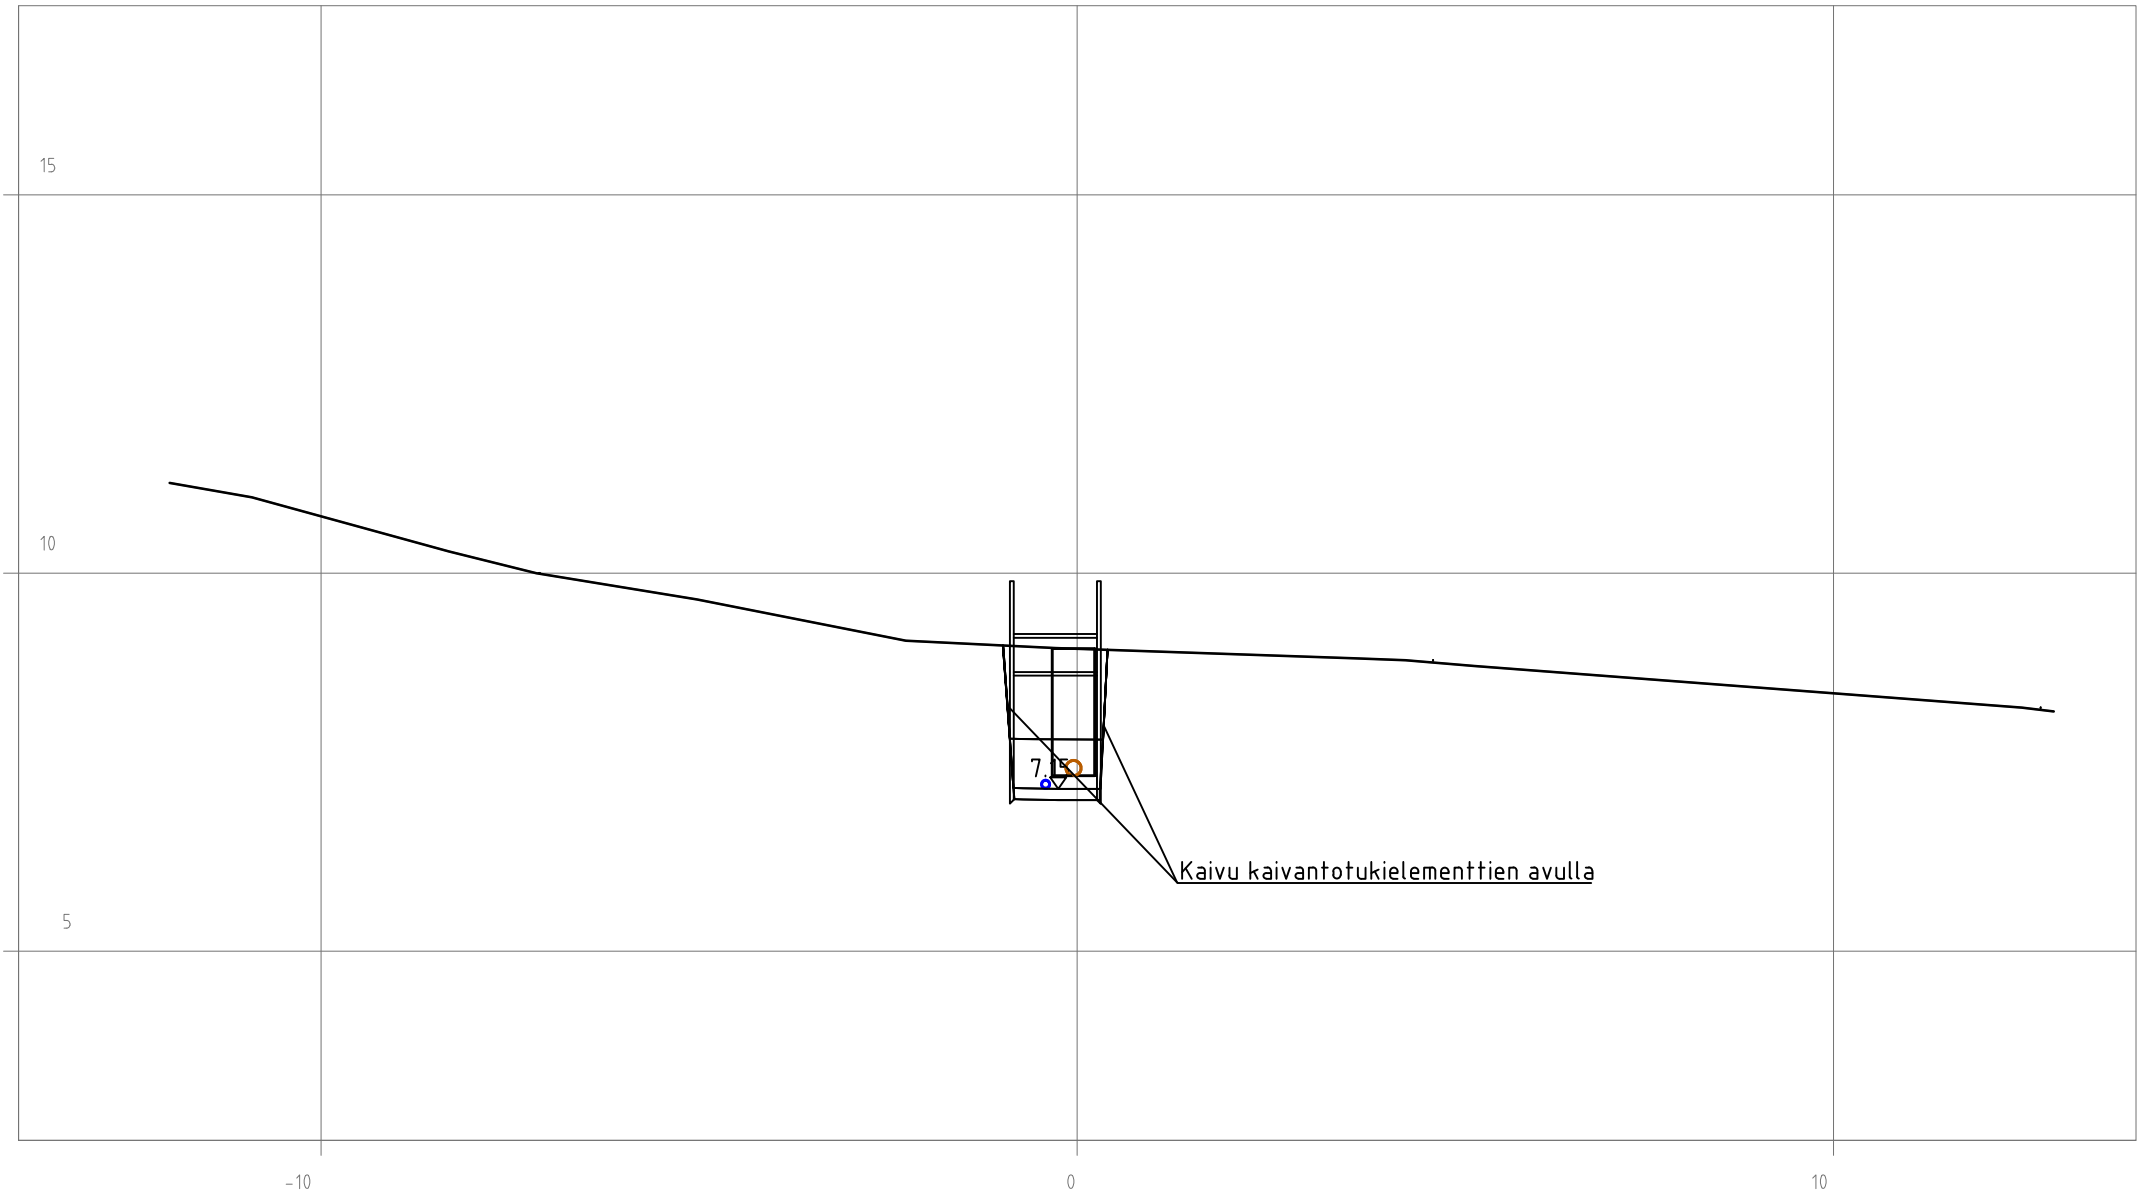




PROFESSORIN POLKU  
PL 480

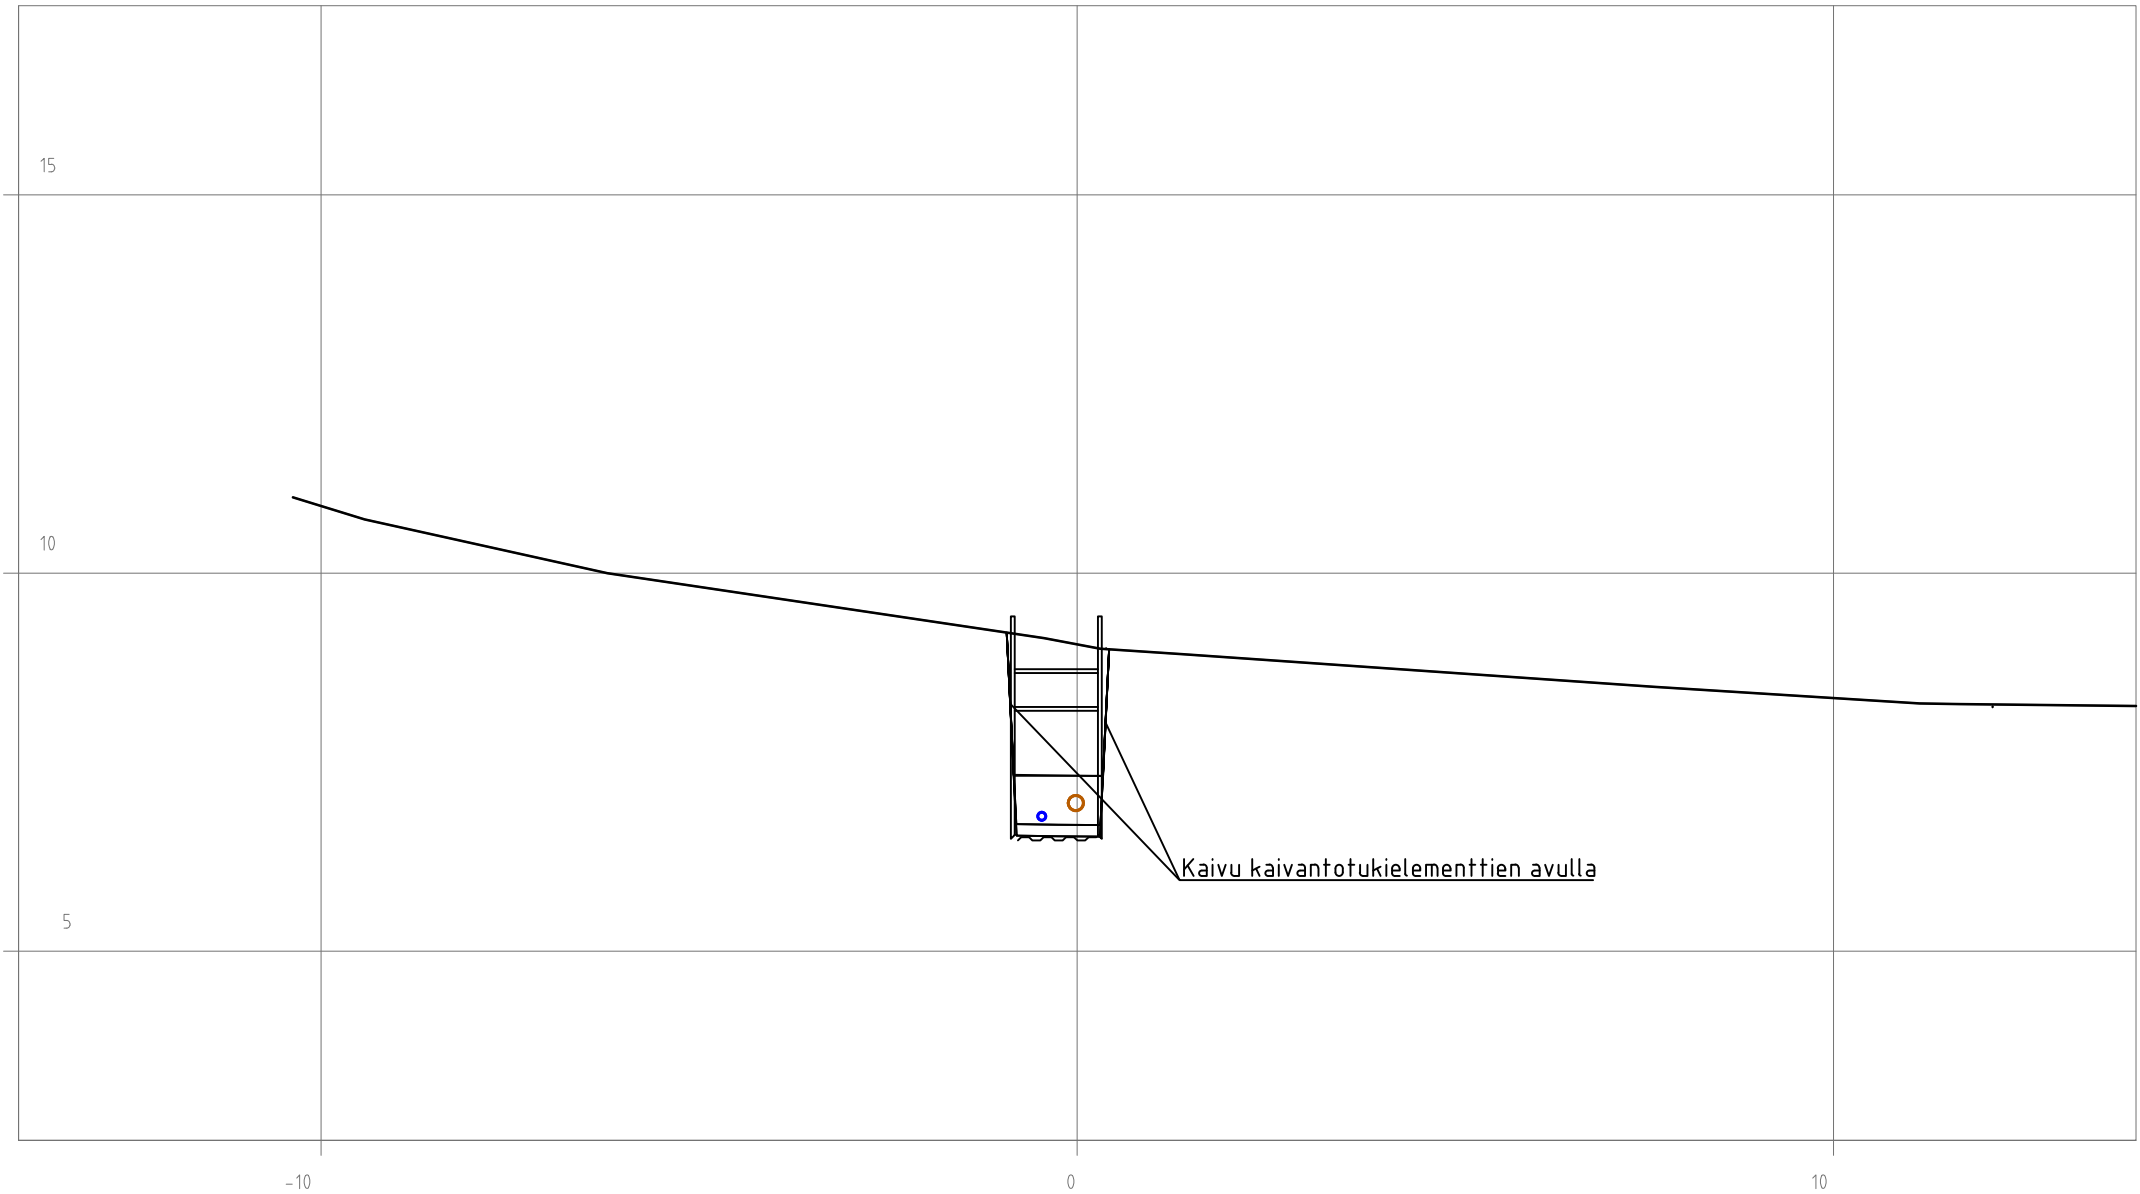

PROFESSORIN POLKU  
PL 500

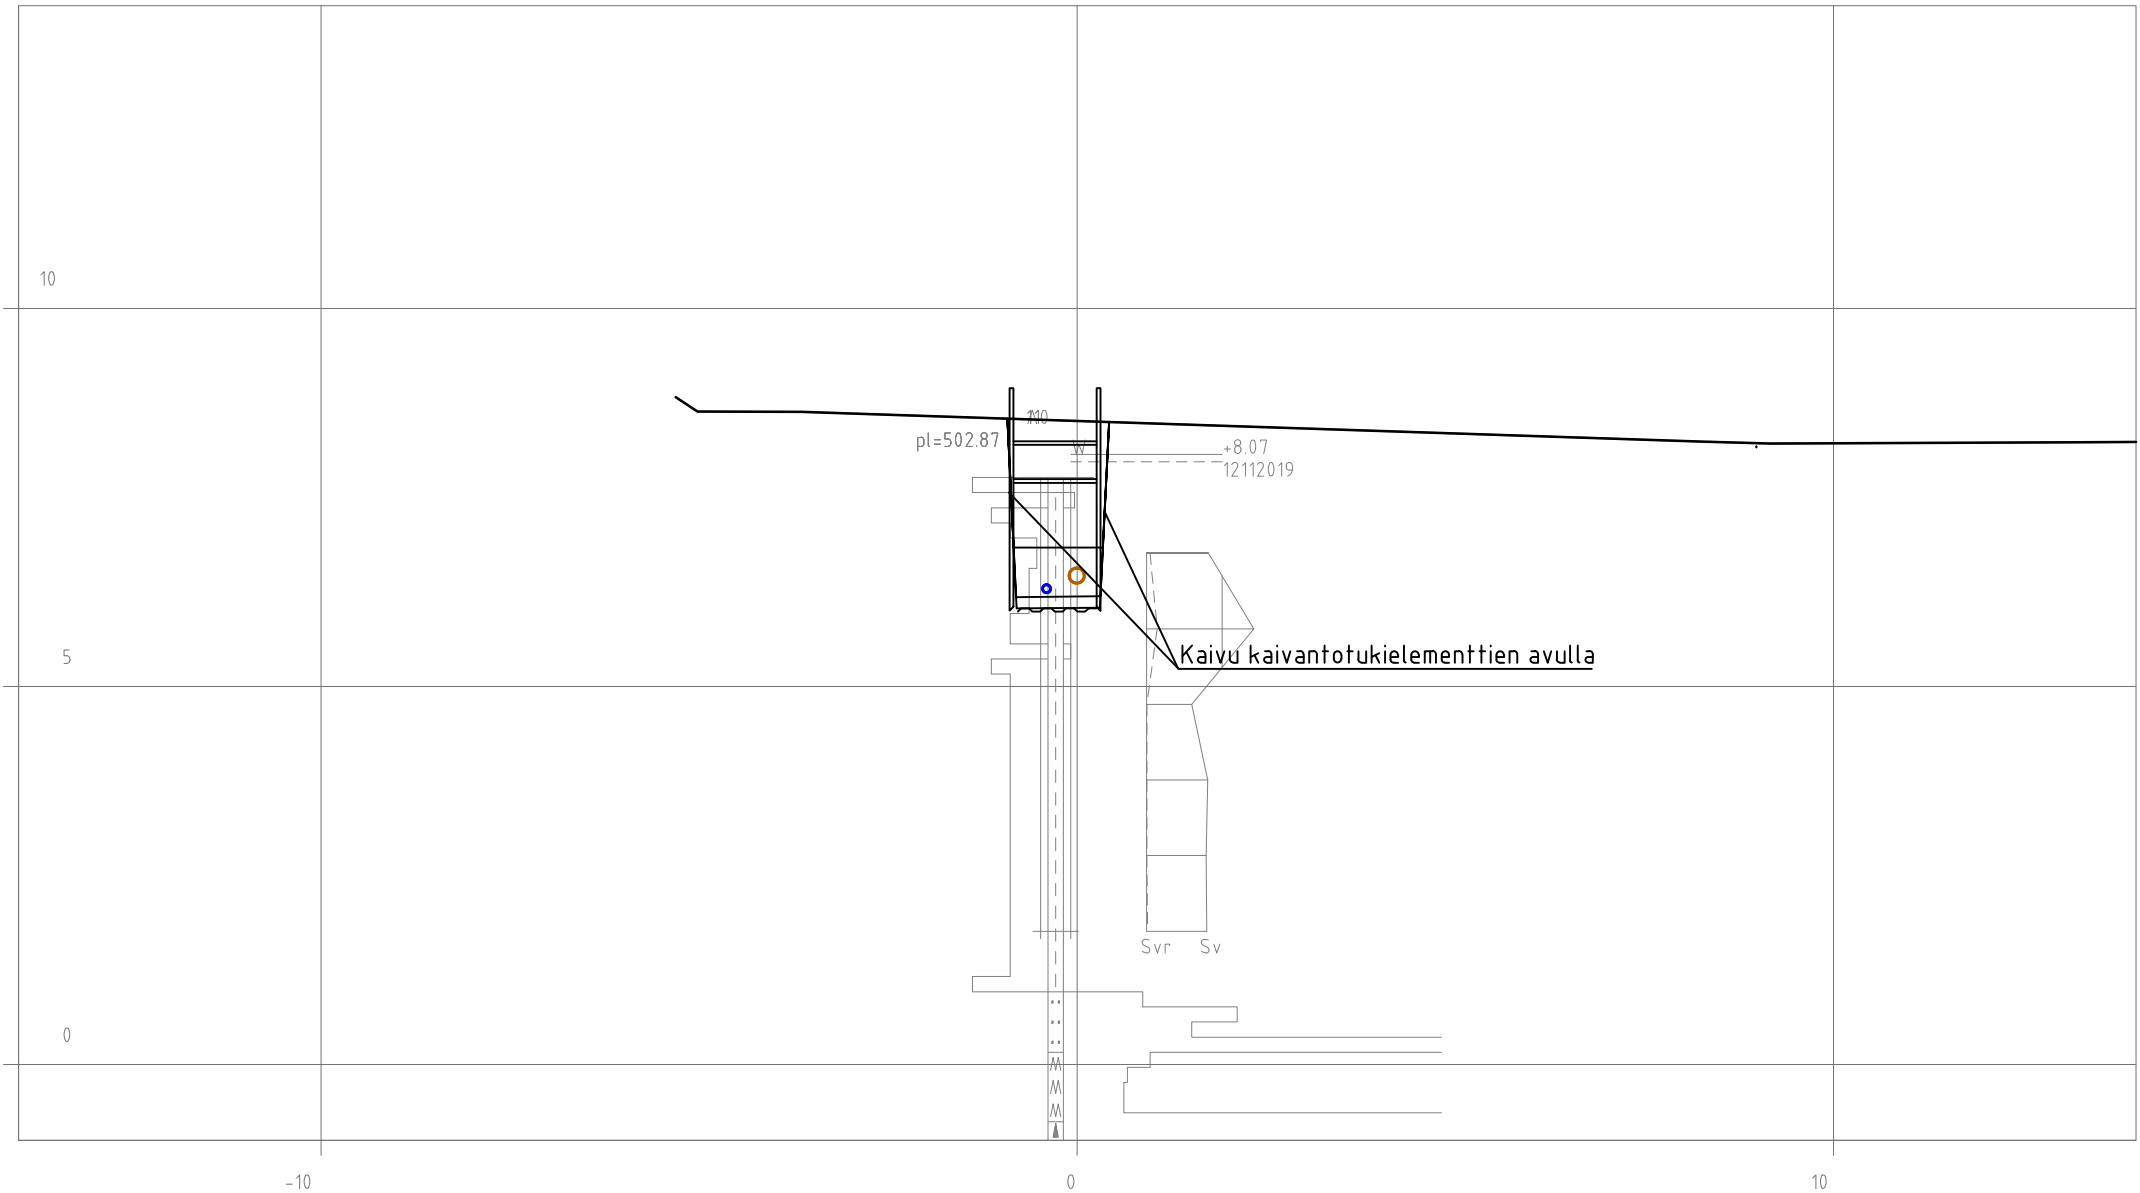

PROFESSORIN POLKU  
PL 520

