



Koordinaattijärjestelmä	GK25
Korkeusjärjestelmä	N2000

Tunn.	Lukum.	Muutos	Nimim.	Päiväys
Rakennuskohteen nimi ja osoite Majvikin kaavatiet ja kunnallistekniikka, Sipoo		Piirustuksen sisältö Paalukohtaiset poikkileikkaukset Majvikintie		Mittakaava 1:100
Rakennussuunnitelma 		Suunn.ala TKA	Työnro 1510051544	Tiedosto
		Piirustusno 301	Muutos	
hyv. M. Saharinen	piir. HARMO	suunn. J. Uotila	pvm 15.1.2021	


MAJVIKINTIE
PL 20

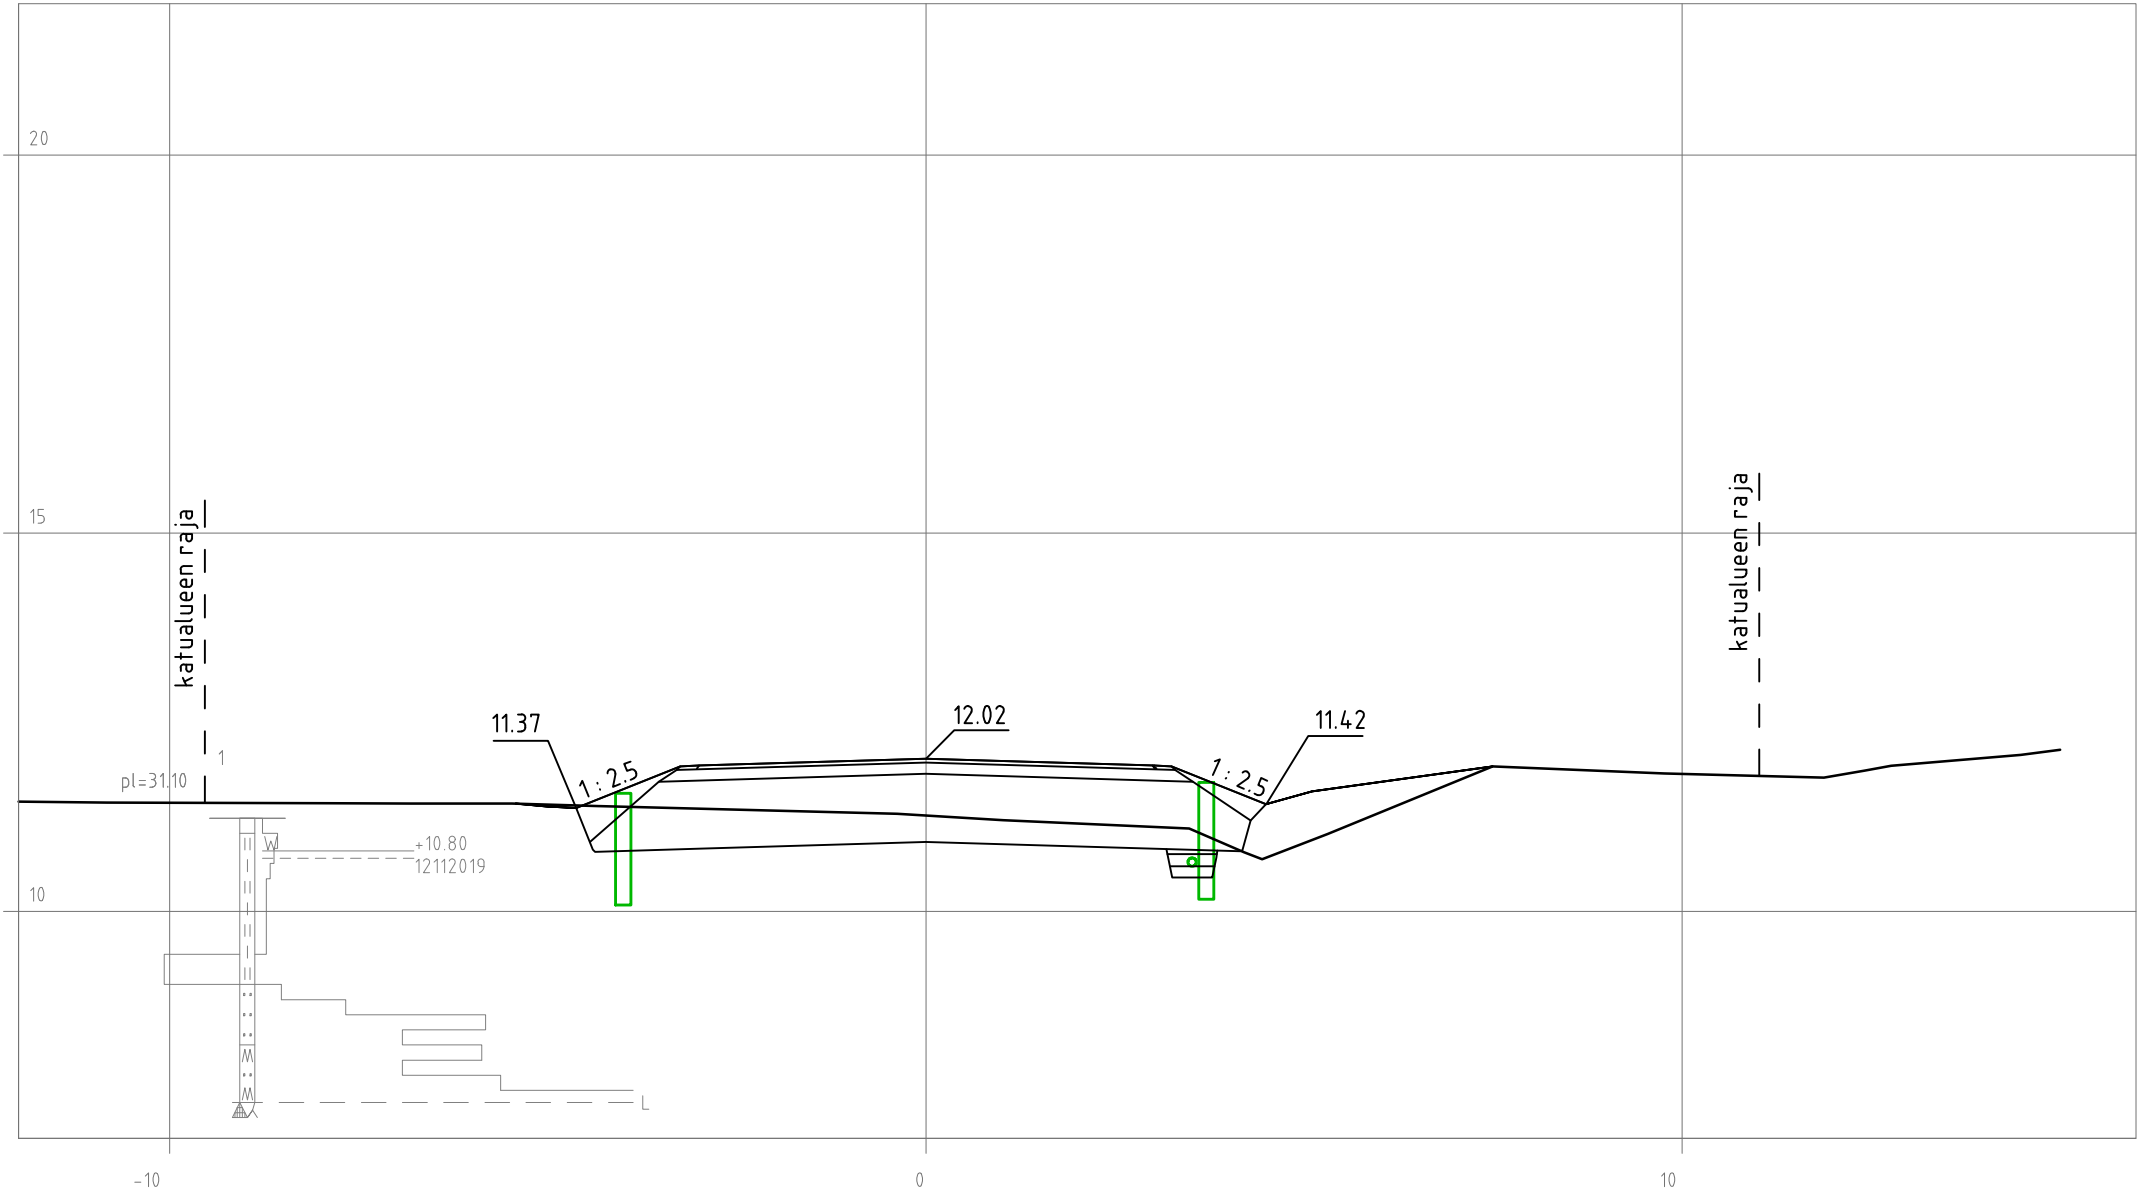


MAJVIKINTIE
PL 40

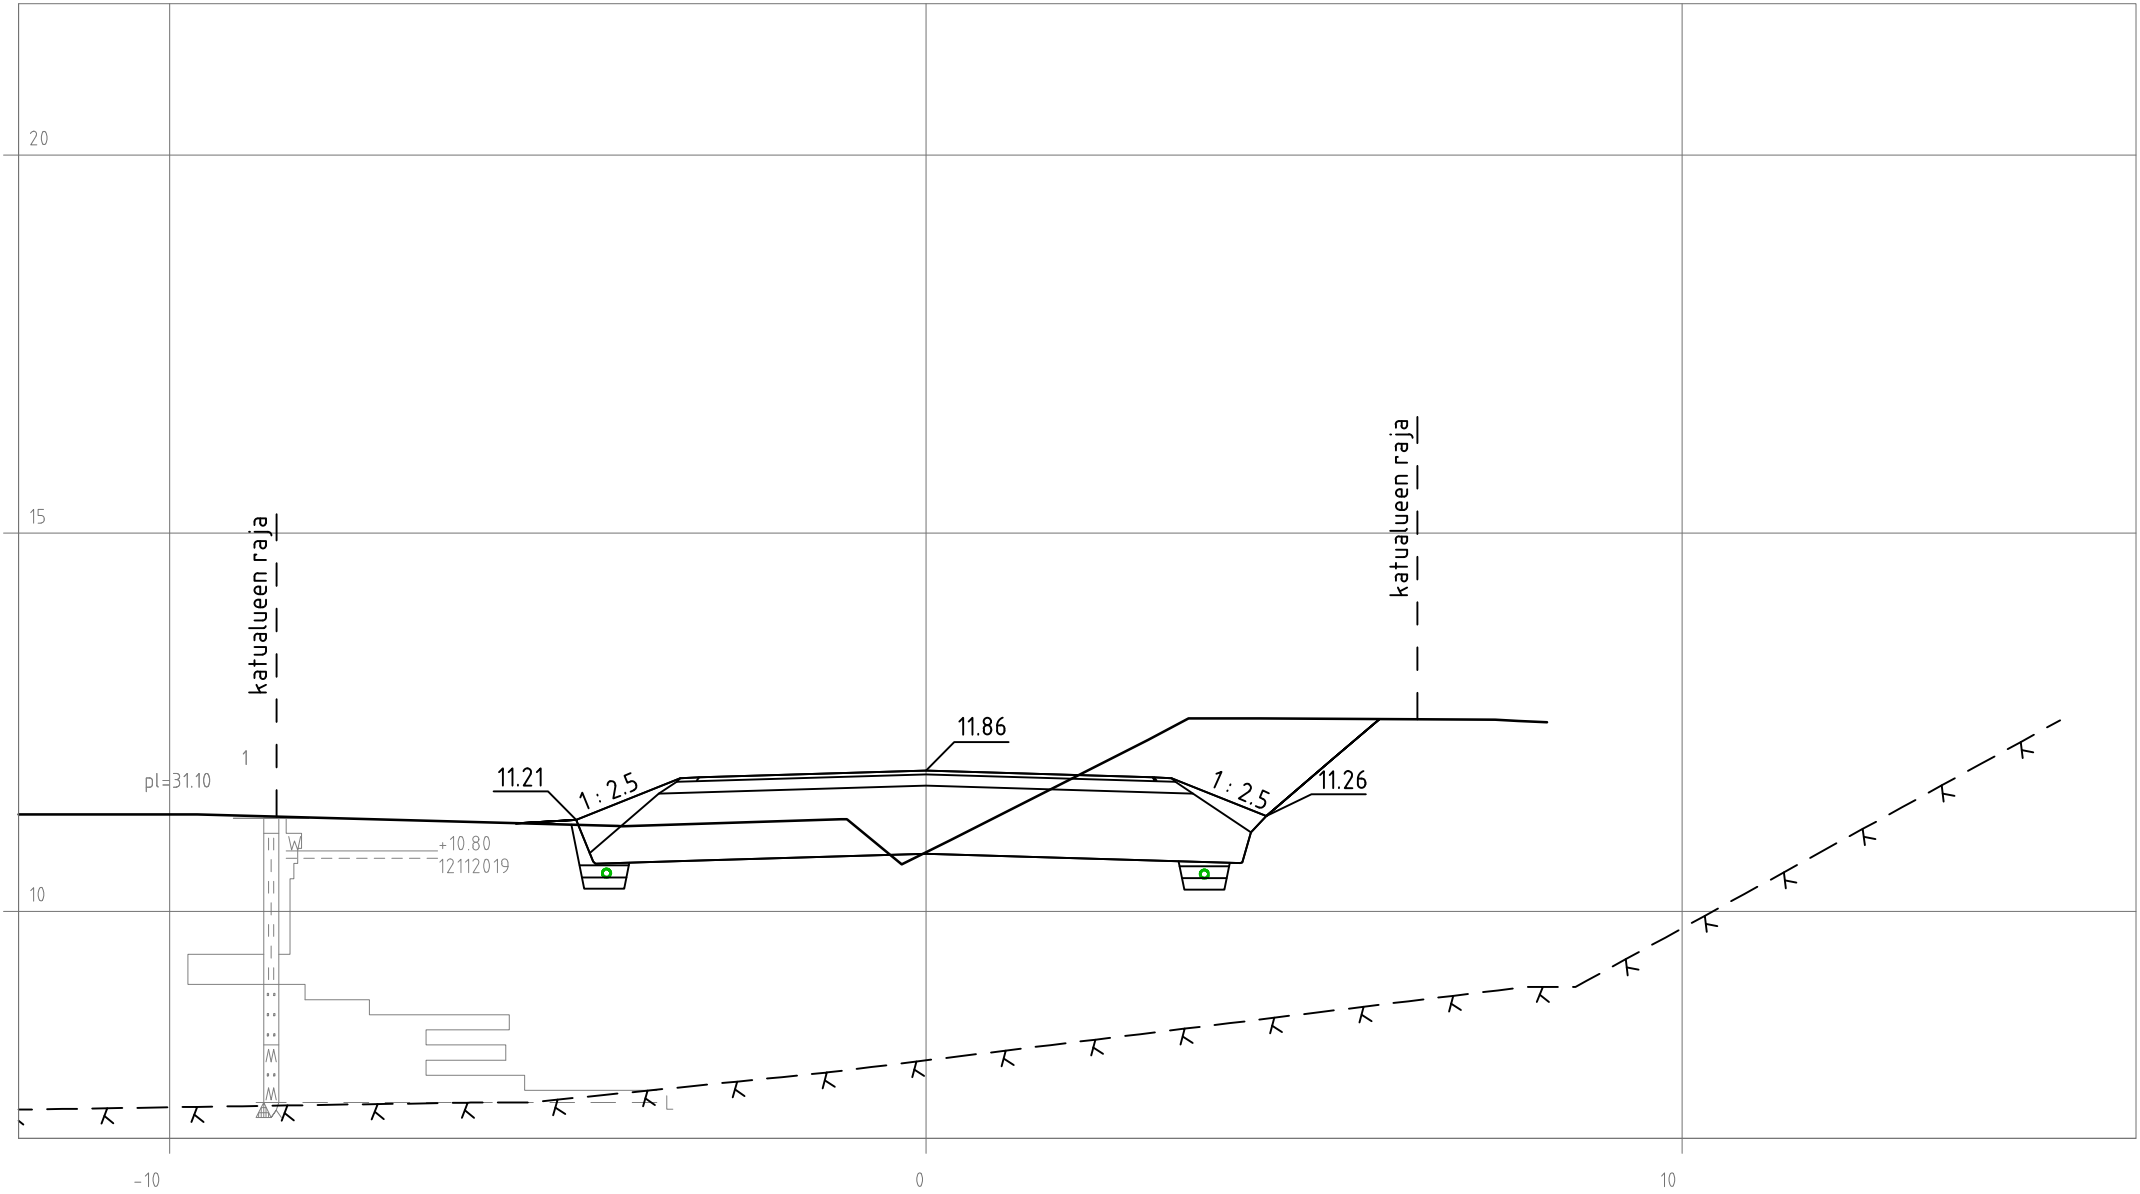


MAJVIKINTIE
PL 60

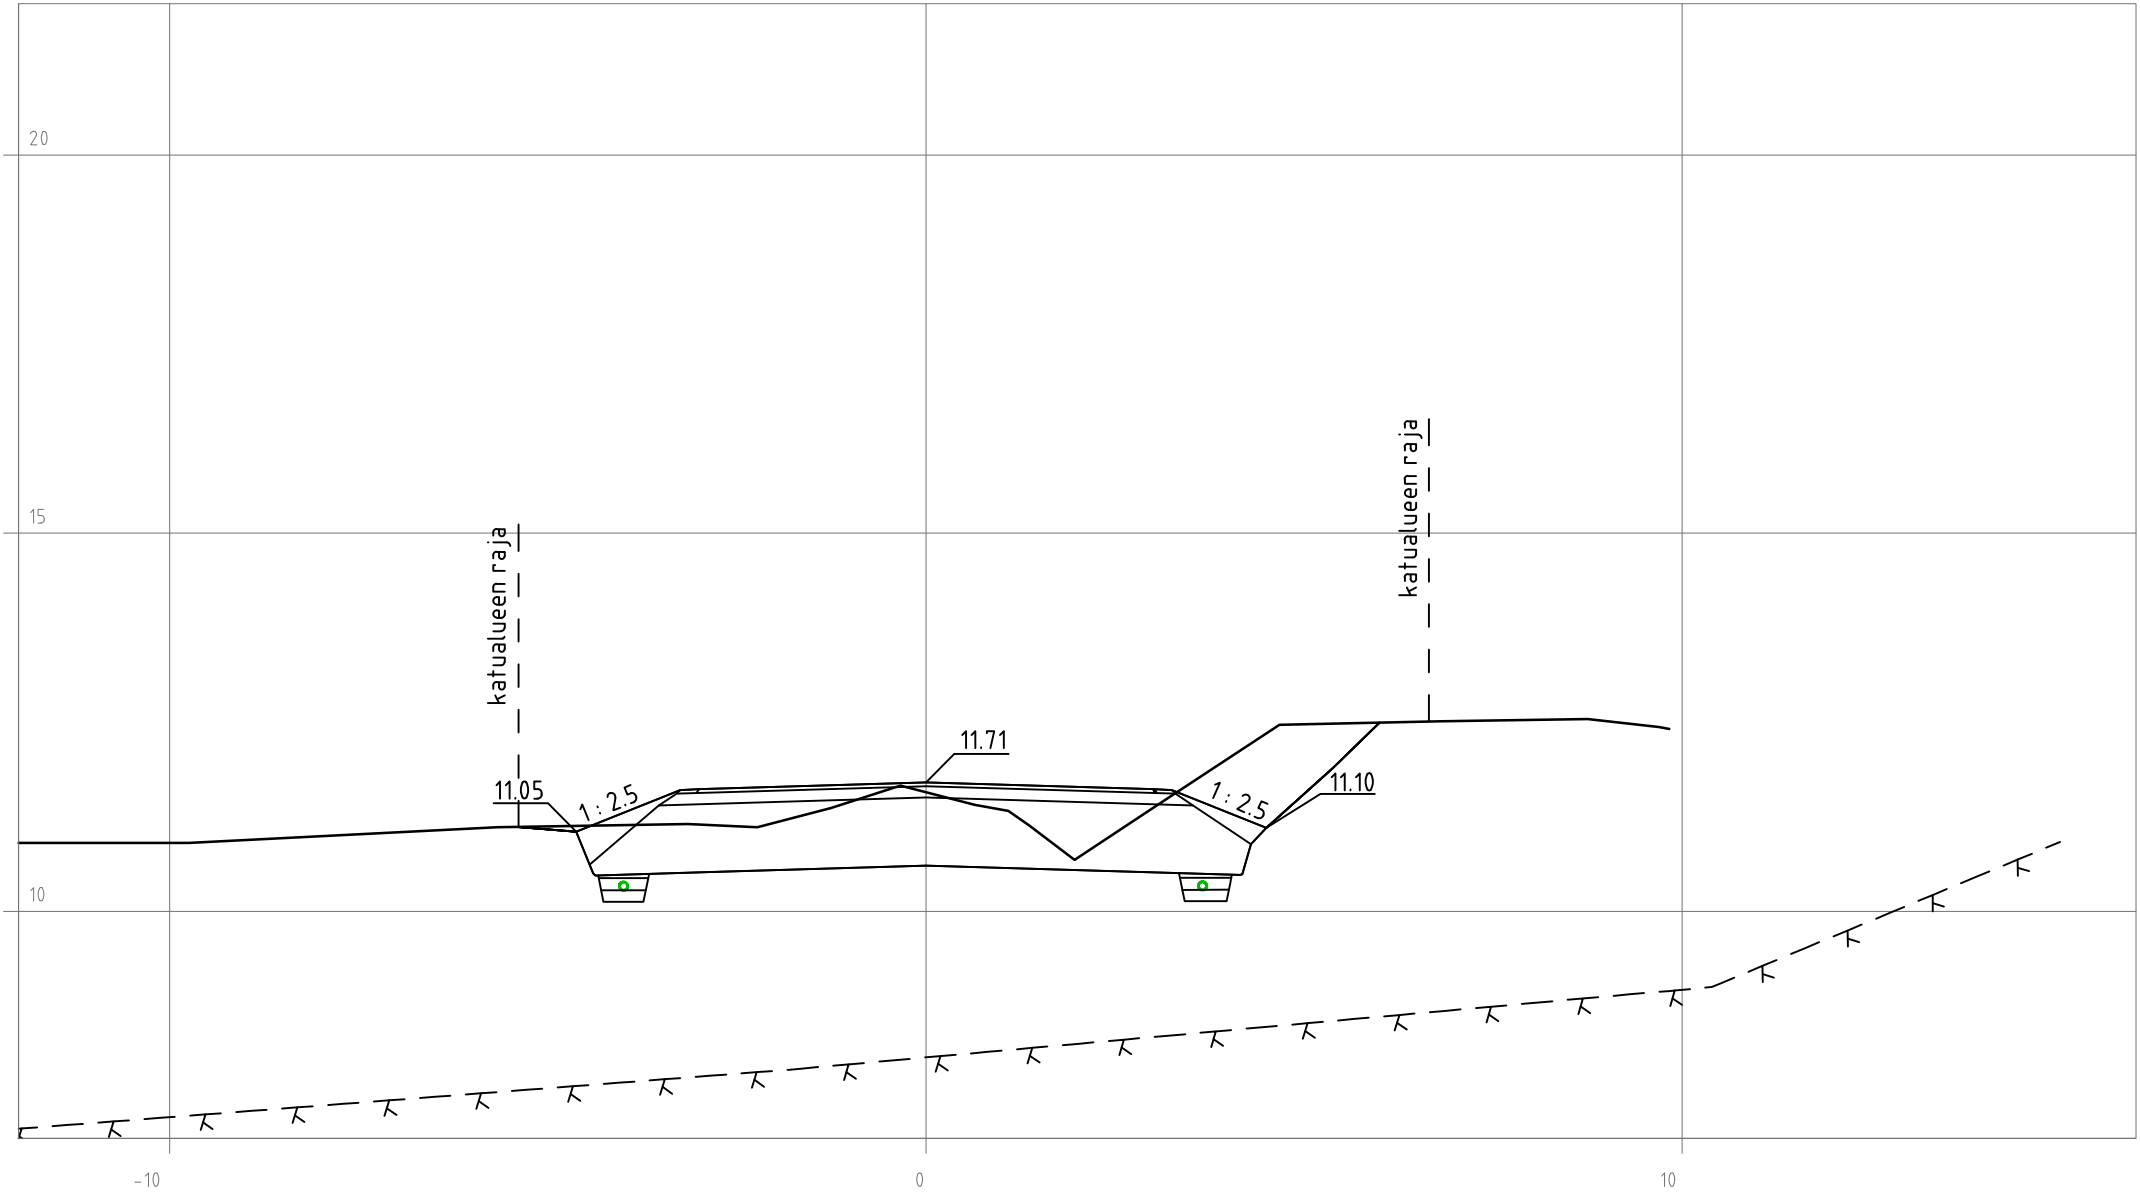


MAJVIKINTIE
PL 80

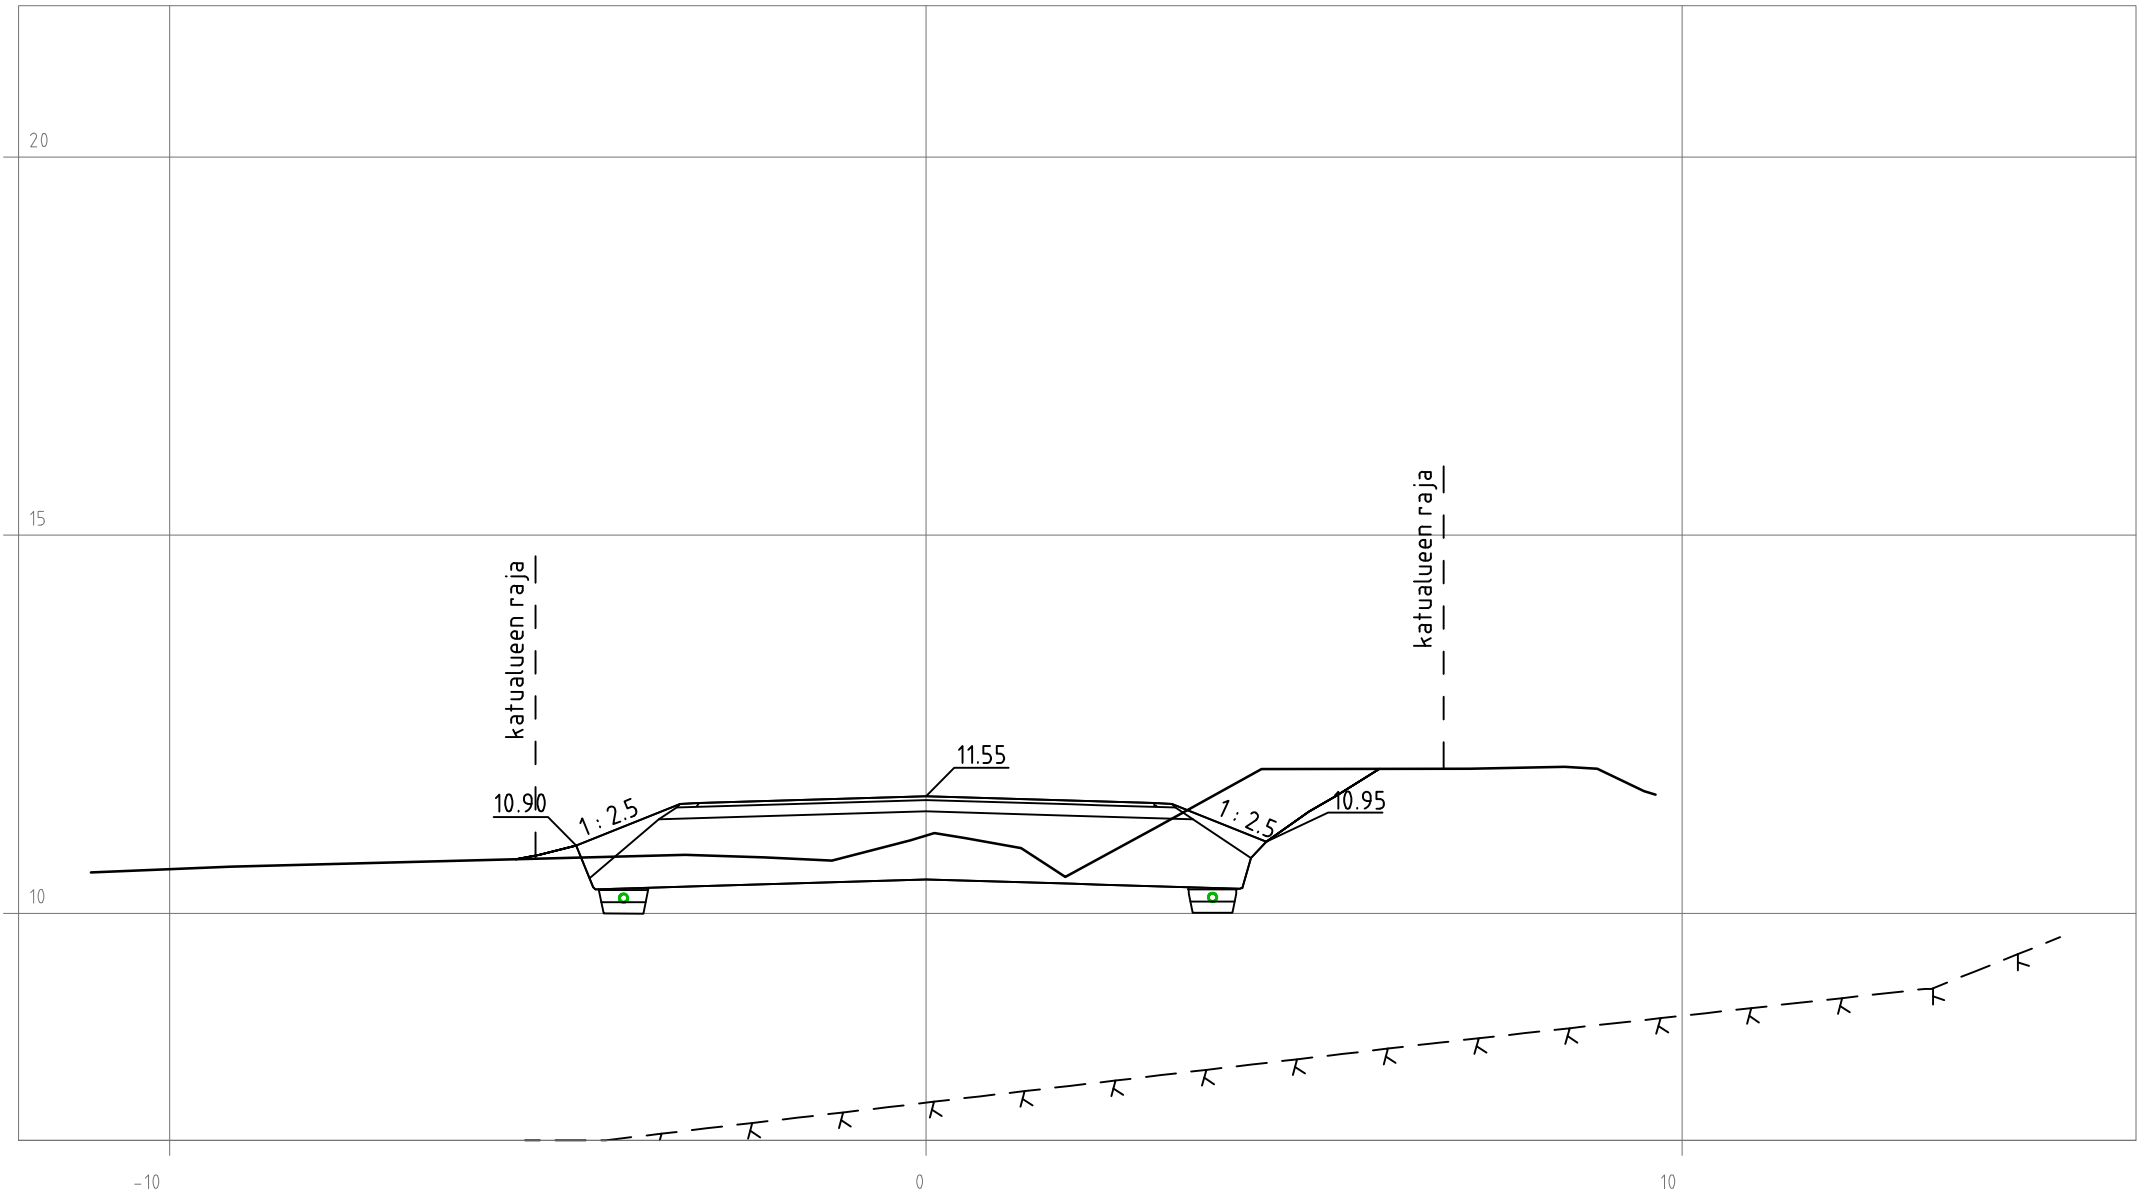


MAJVIKINTIE
PL 100

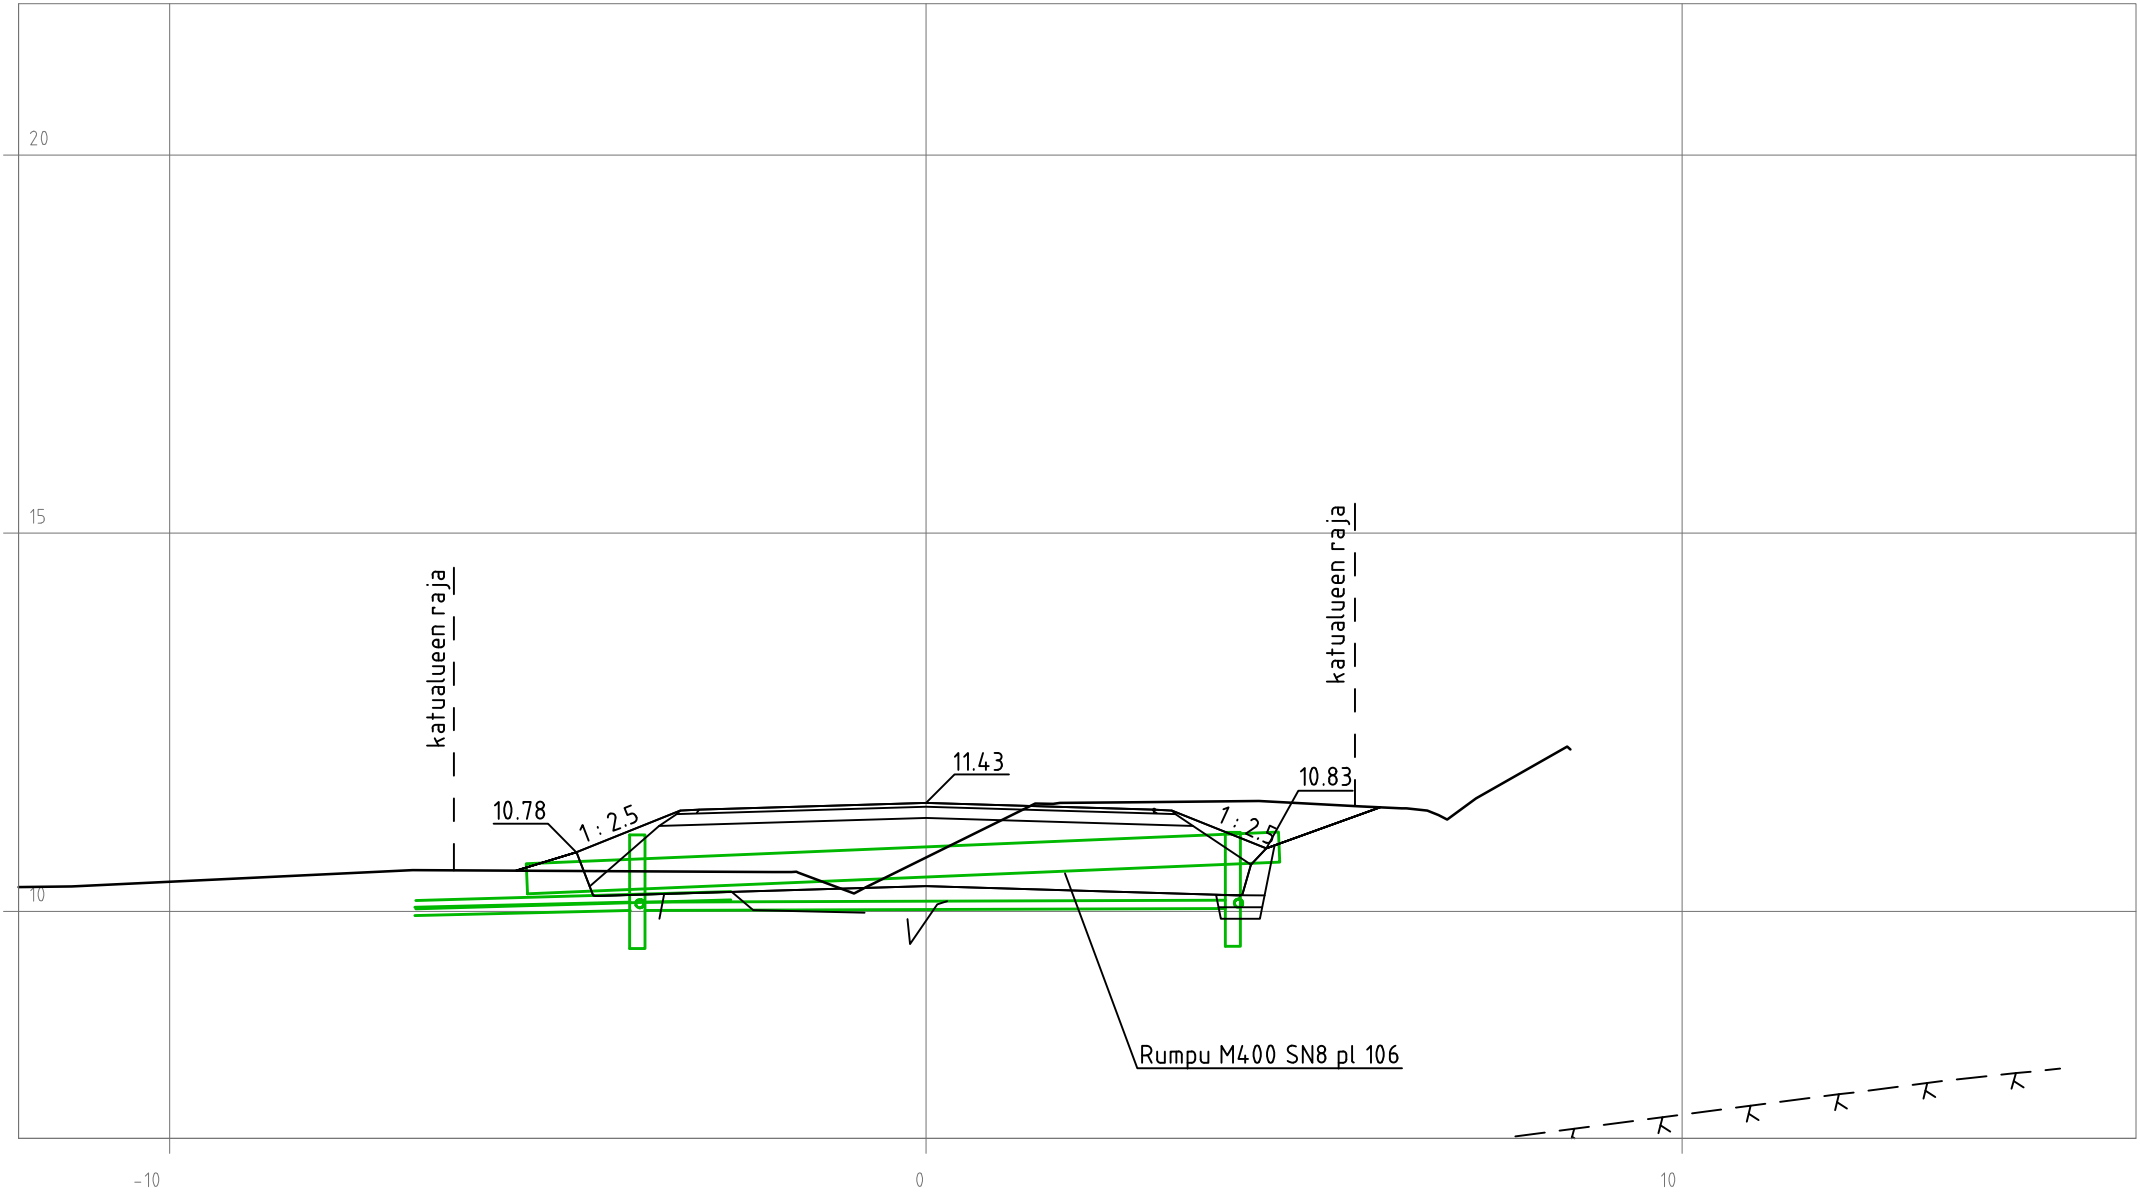


MAJVIKINTIE
PL 120

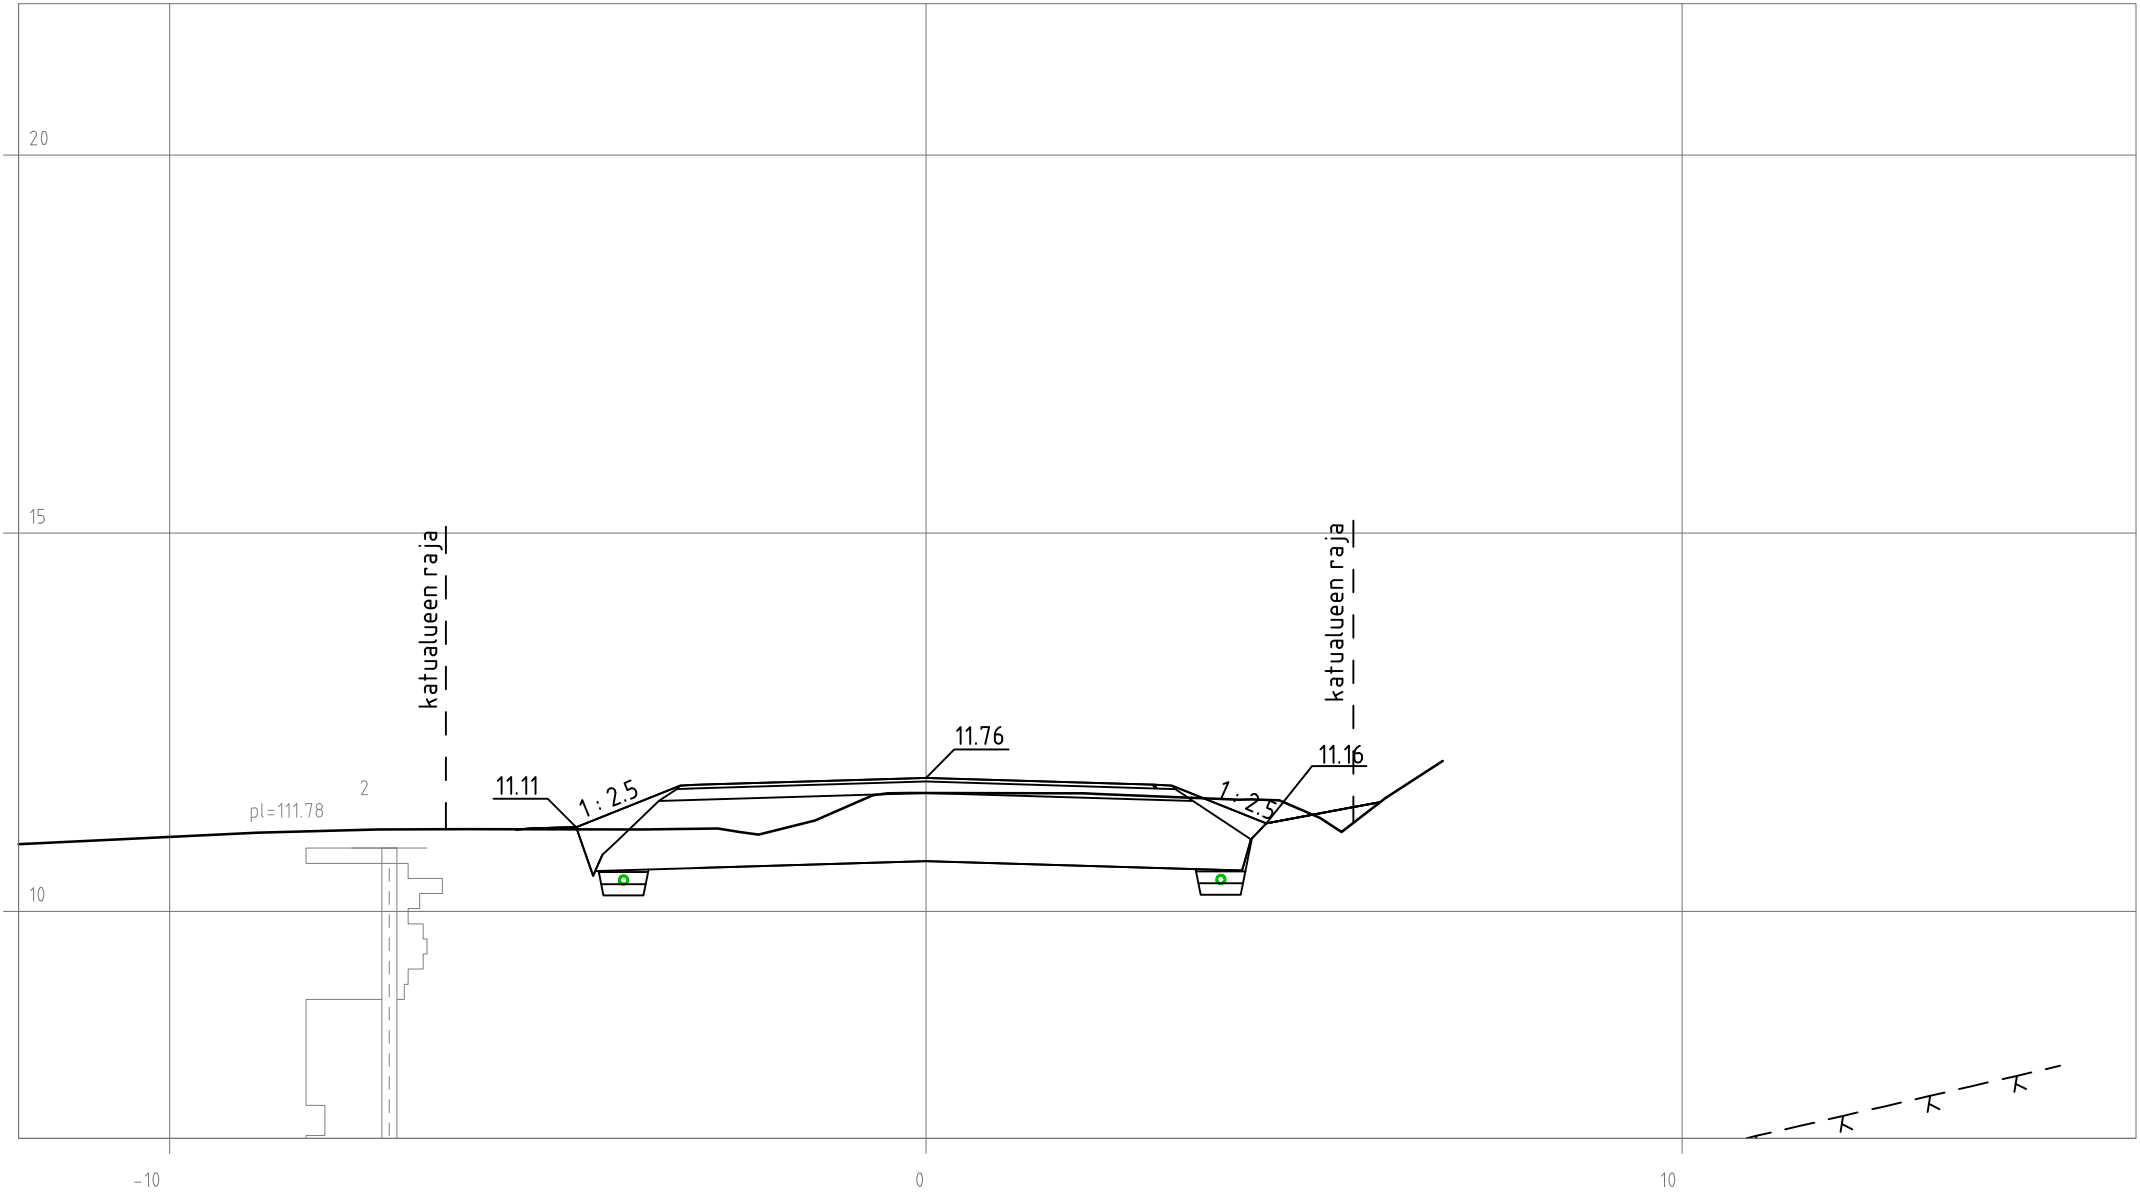


MAJVIKINTIE
PL 140

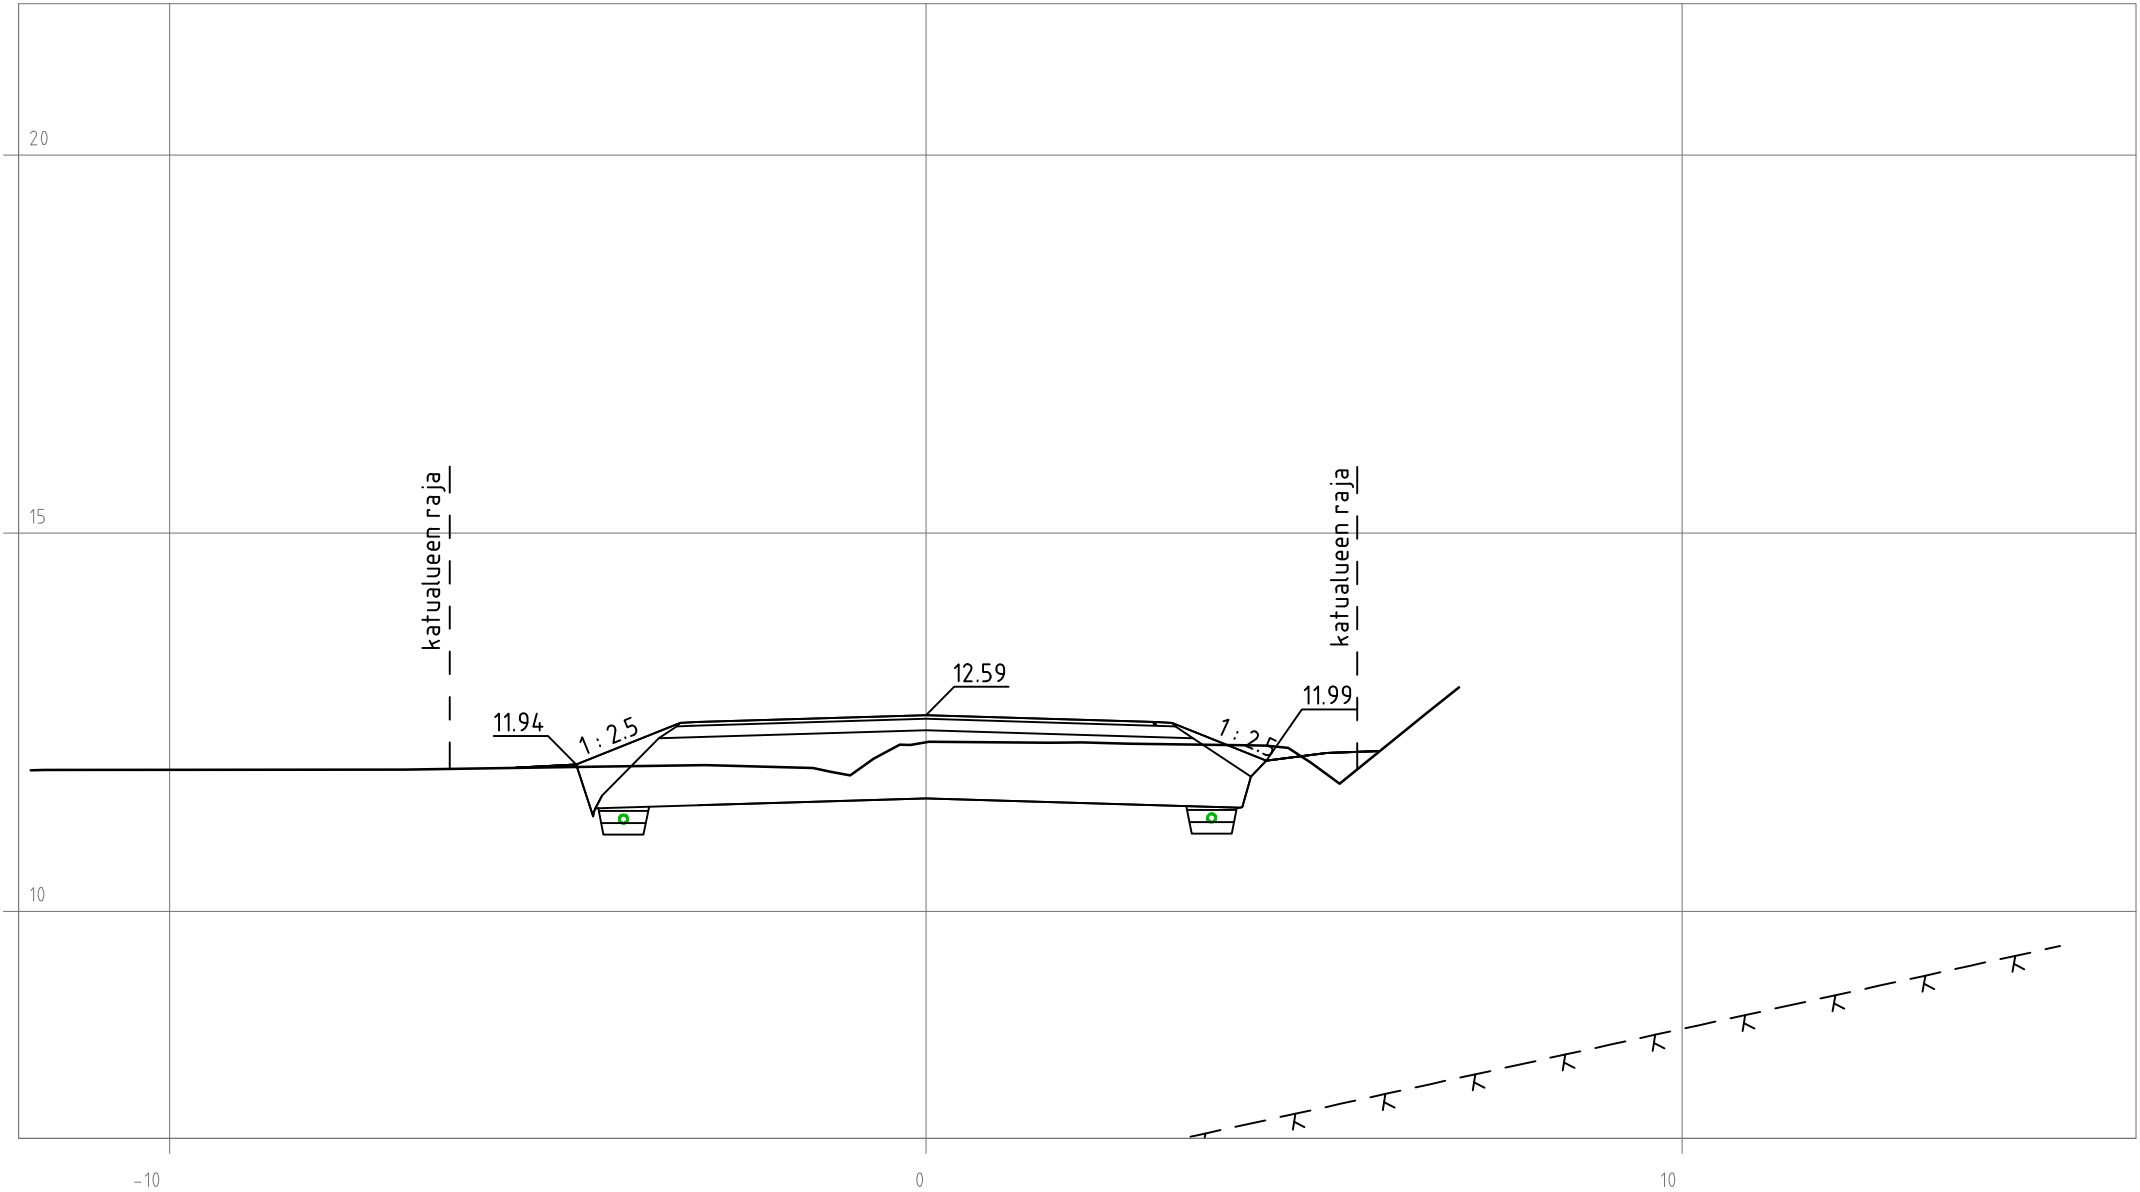


MAJVIKINTIE
PL 160

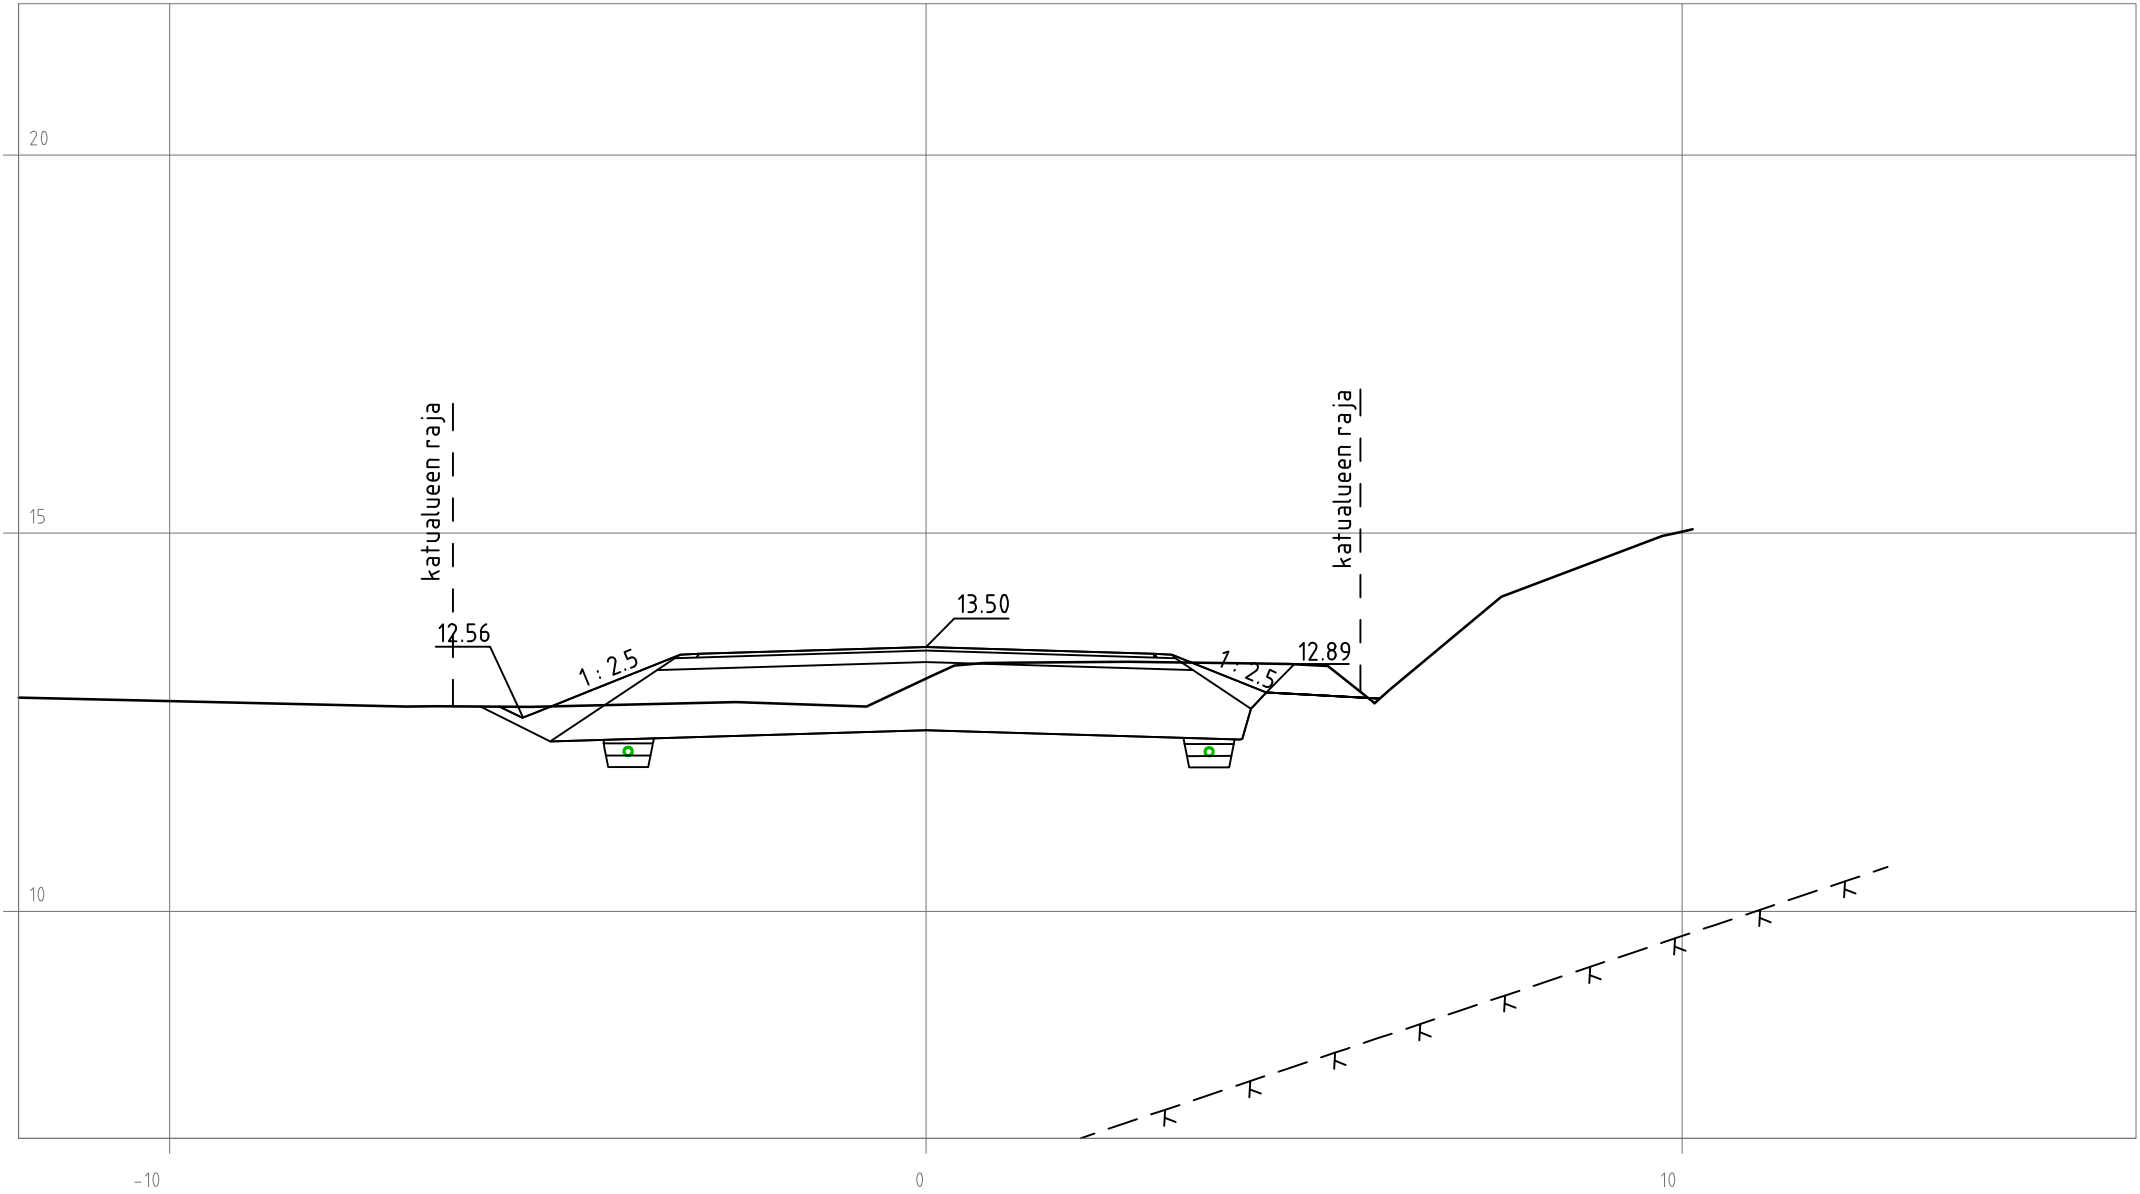


MAJVIKINTIE
PL 180

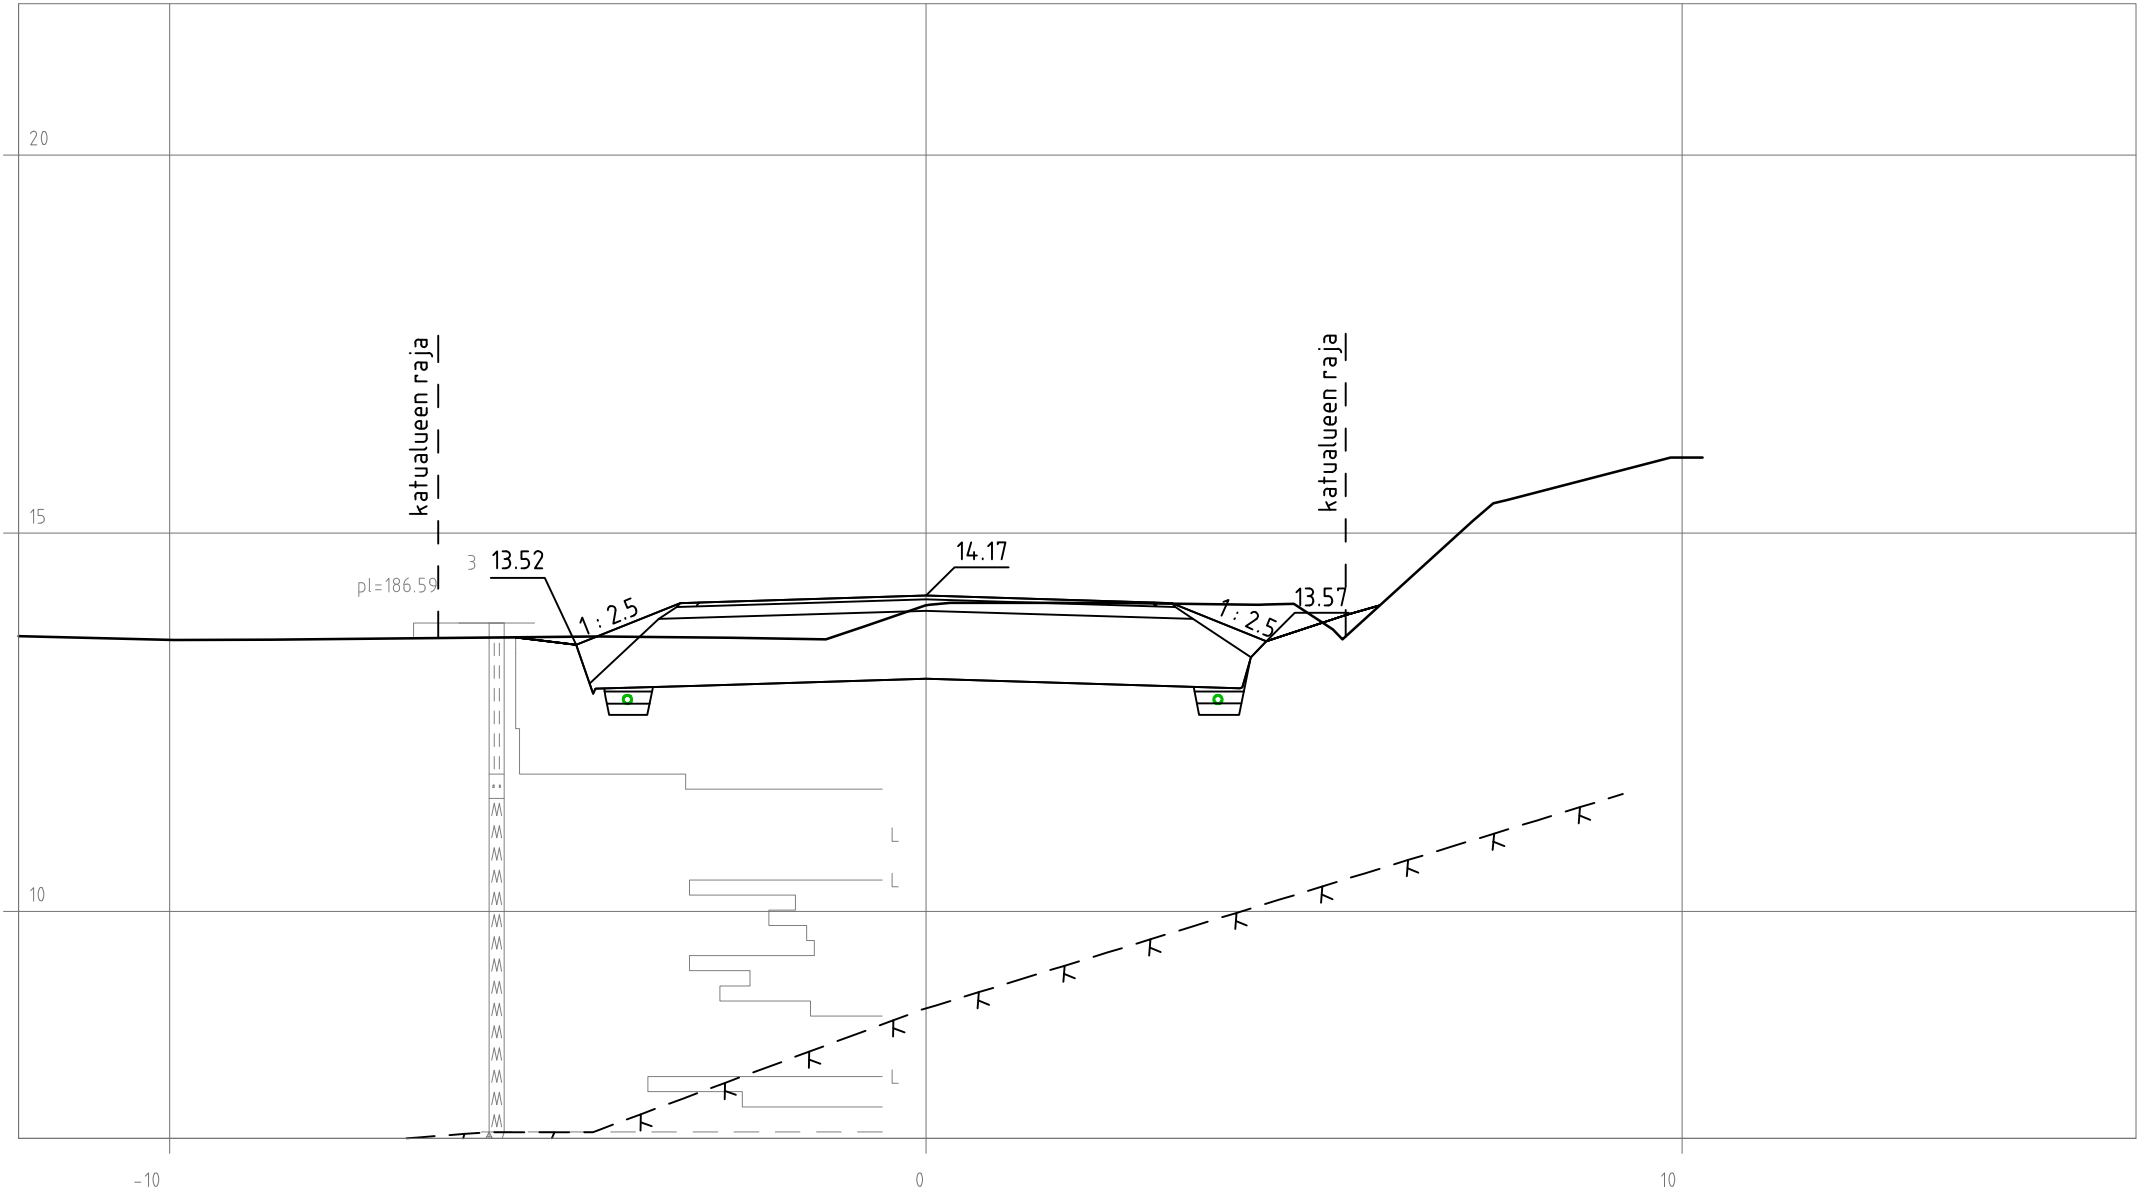


MAJVIKINTIE
PL 200

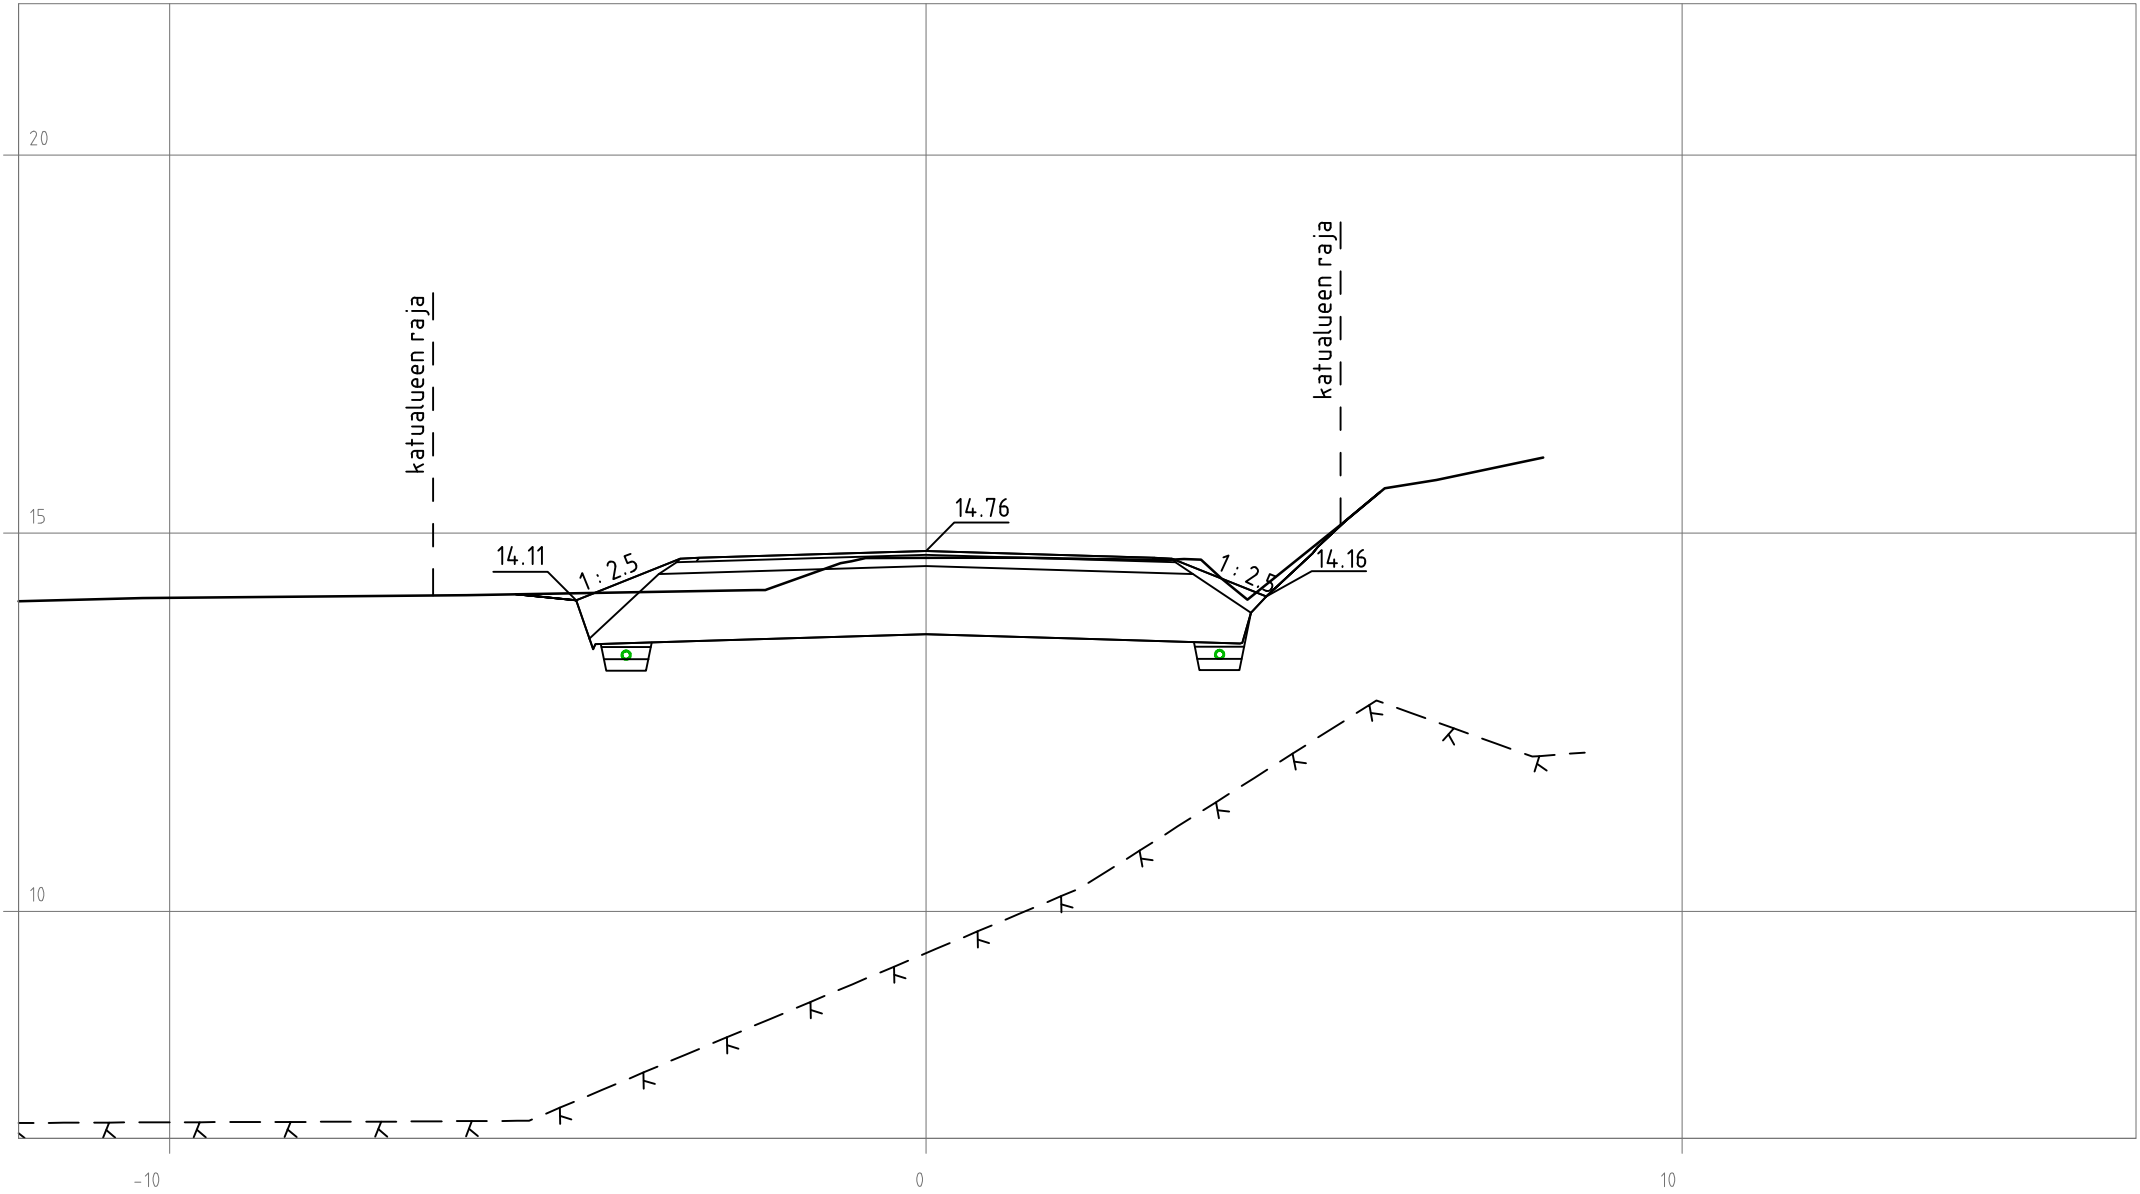


MAJVIKINTIE
PL 220

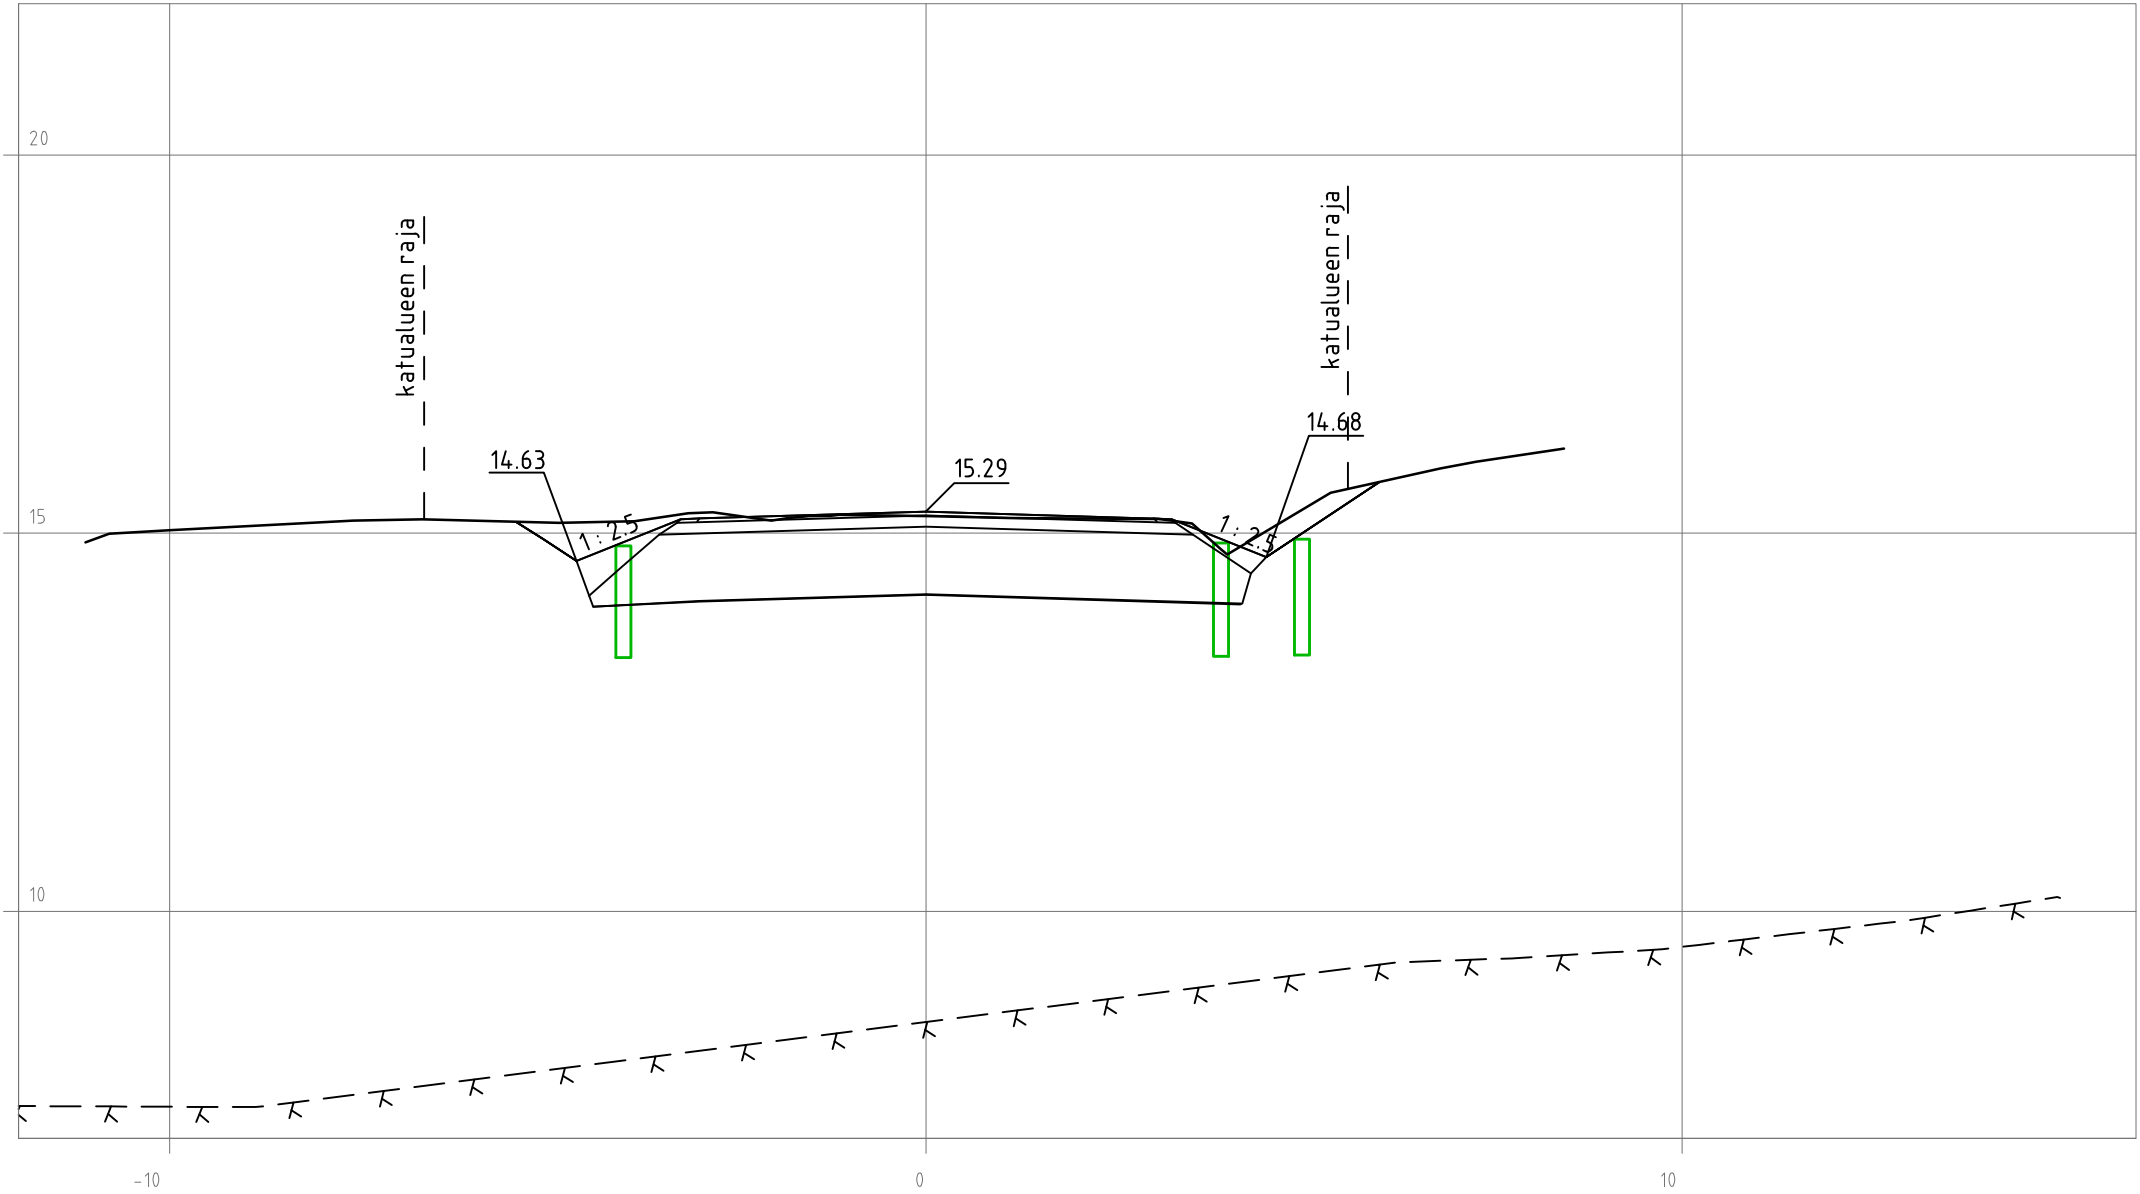


MAJVIKINTIE
PL 240

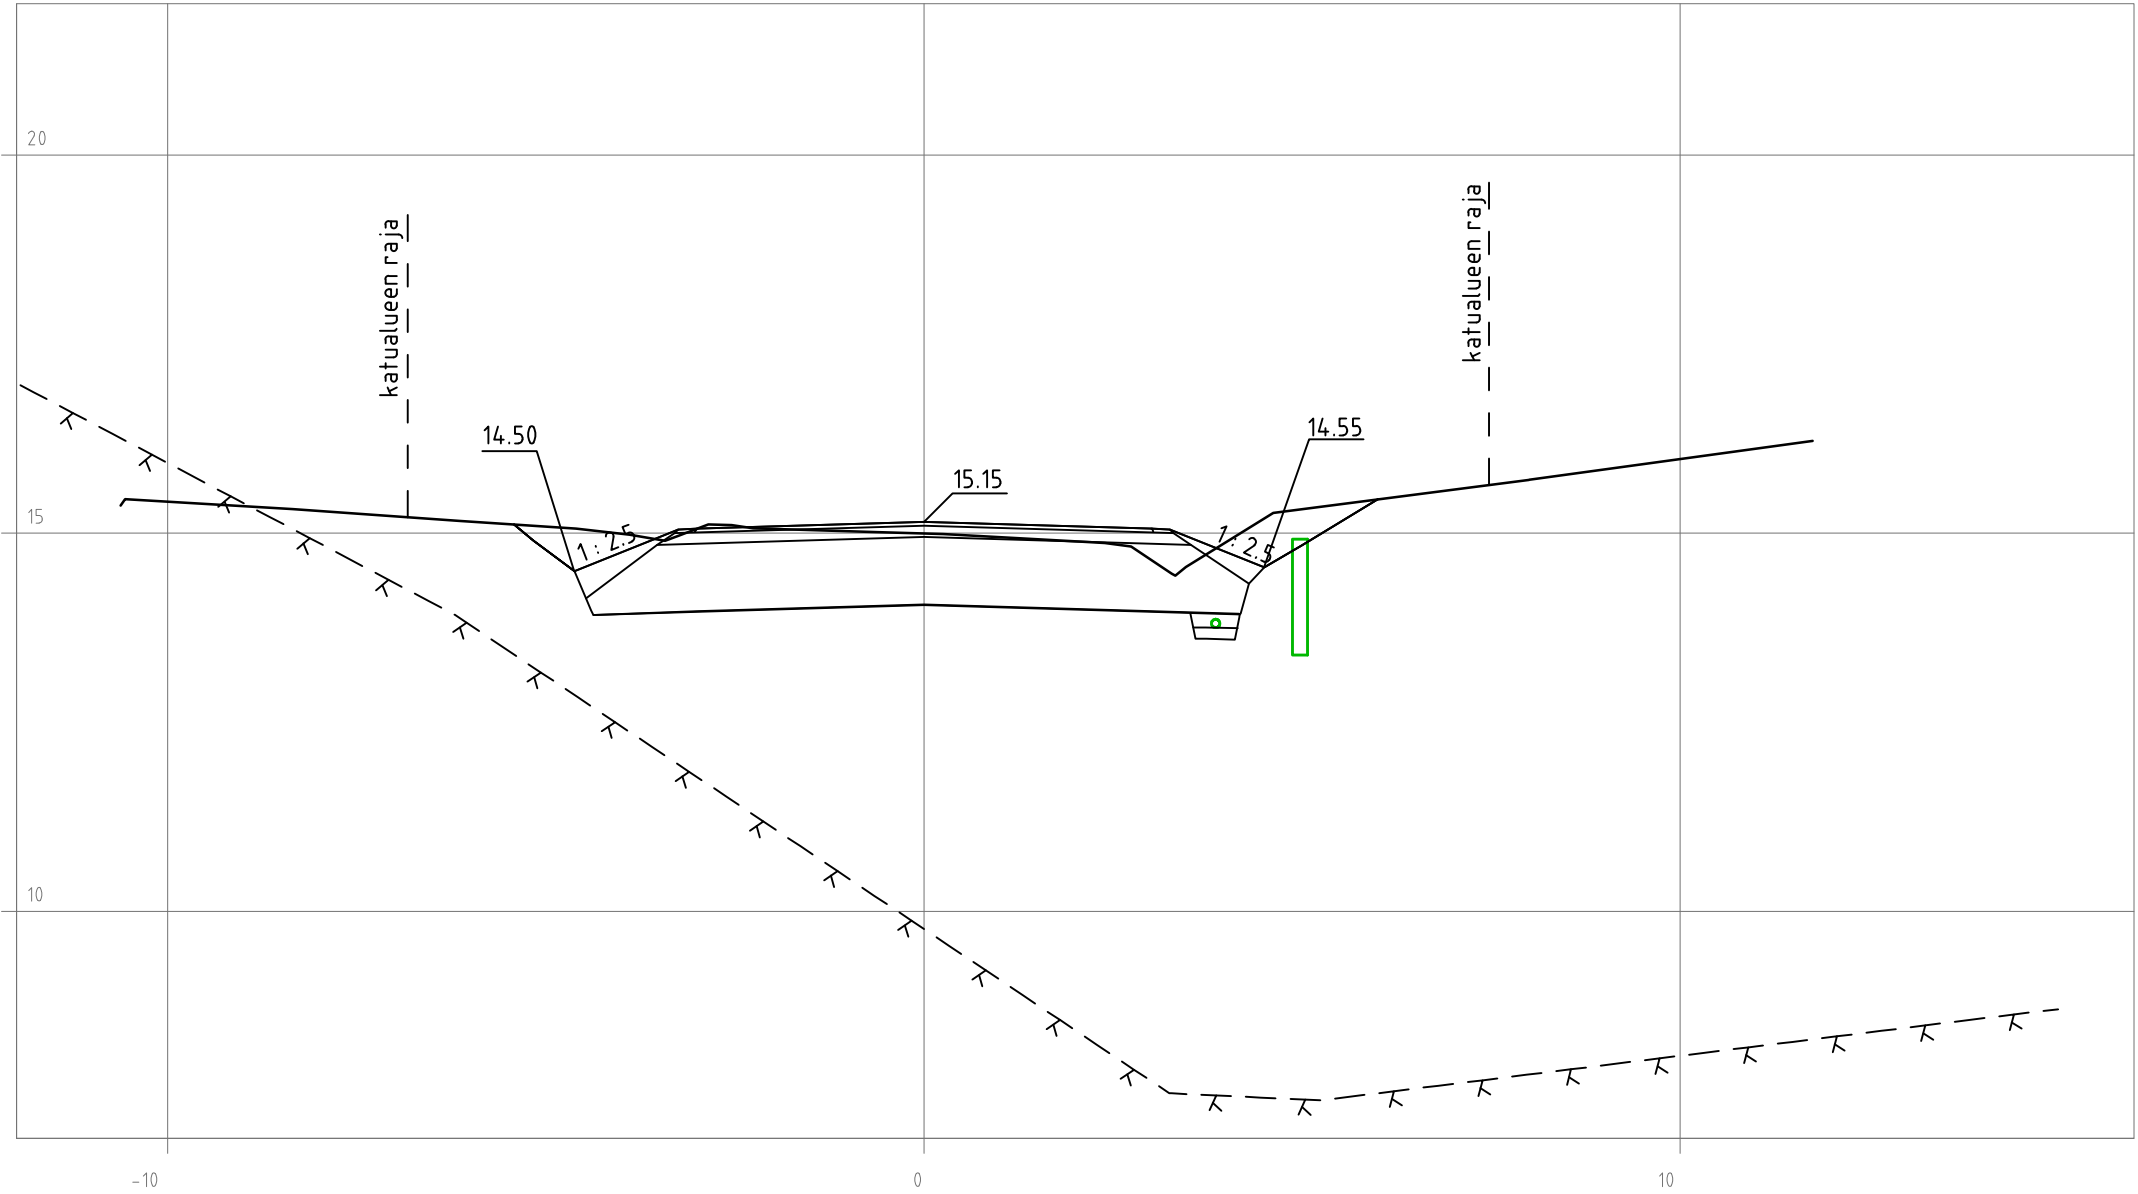


MAJVIKINTIE
PL 260

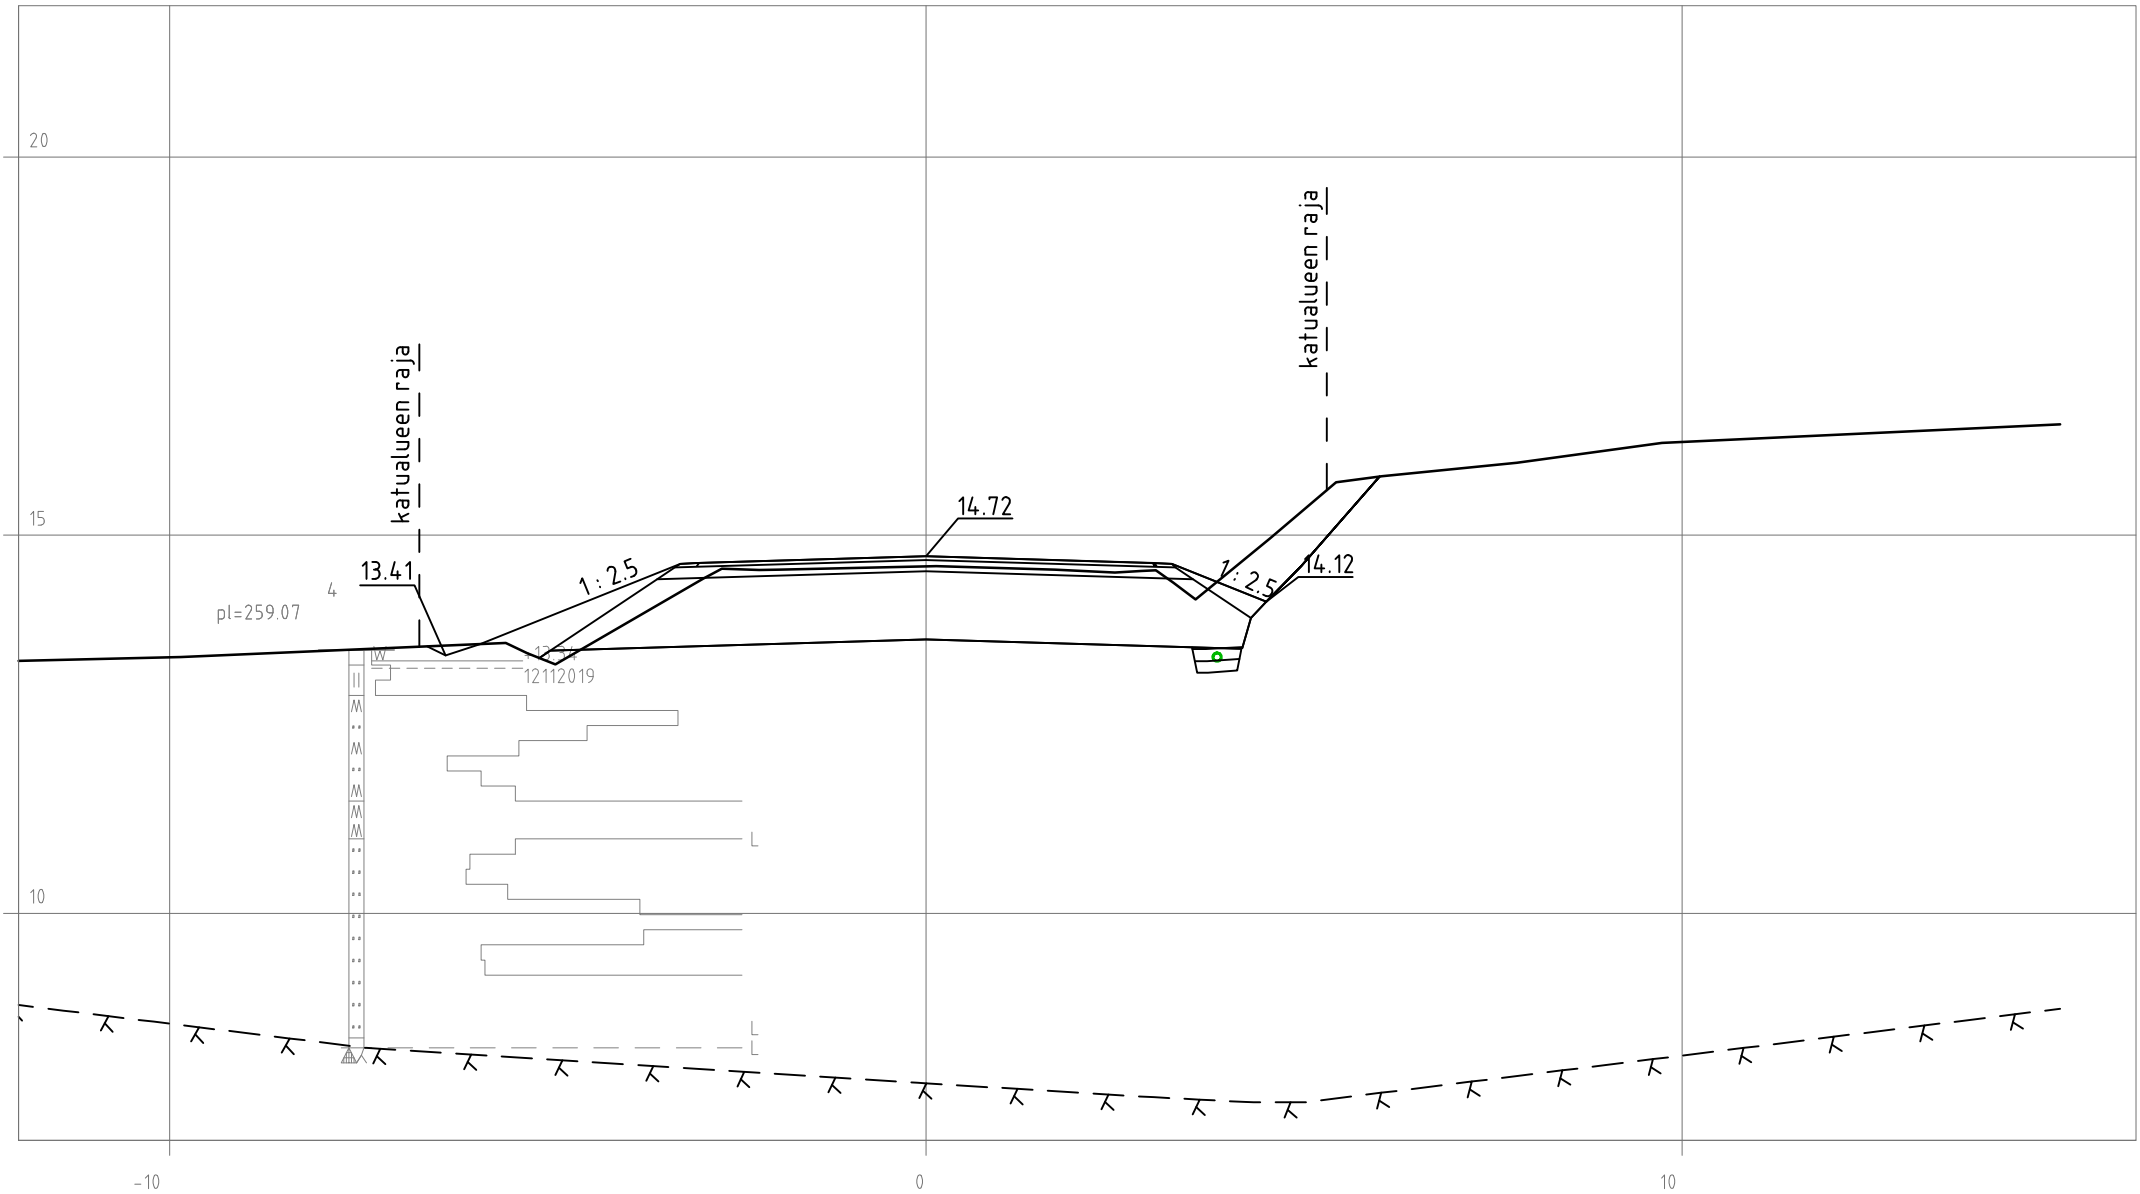


MAJVIKINTIE
PL 280

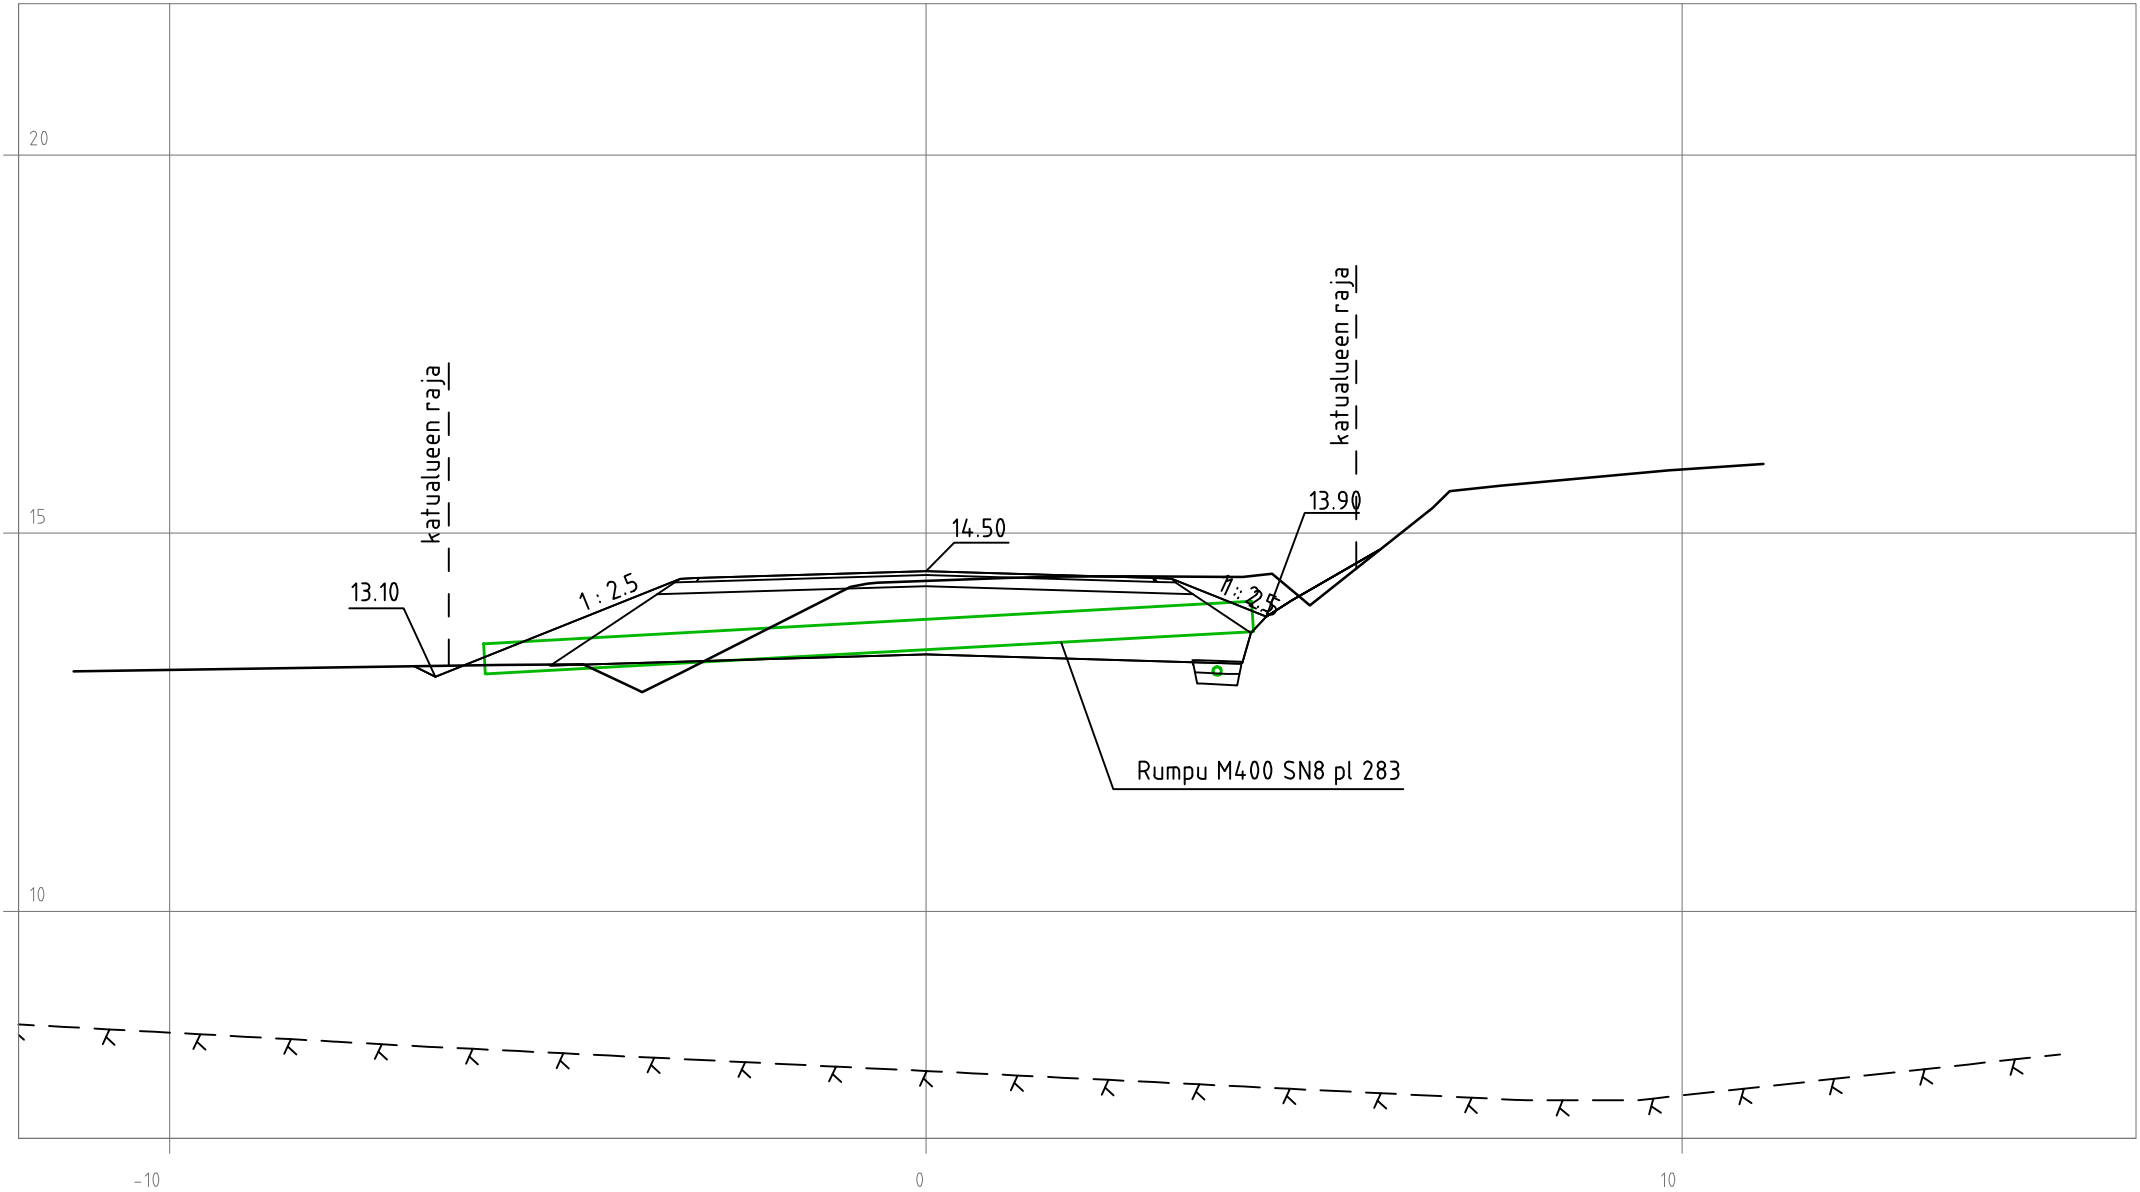


MAJVIKINTIE
PL 300

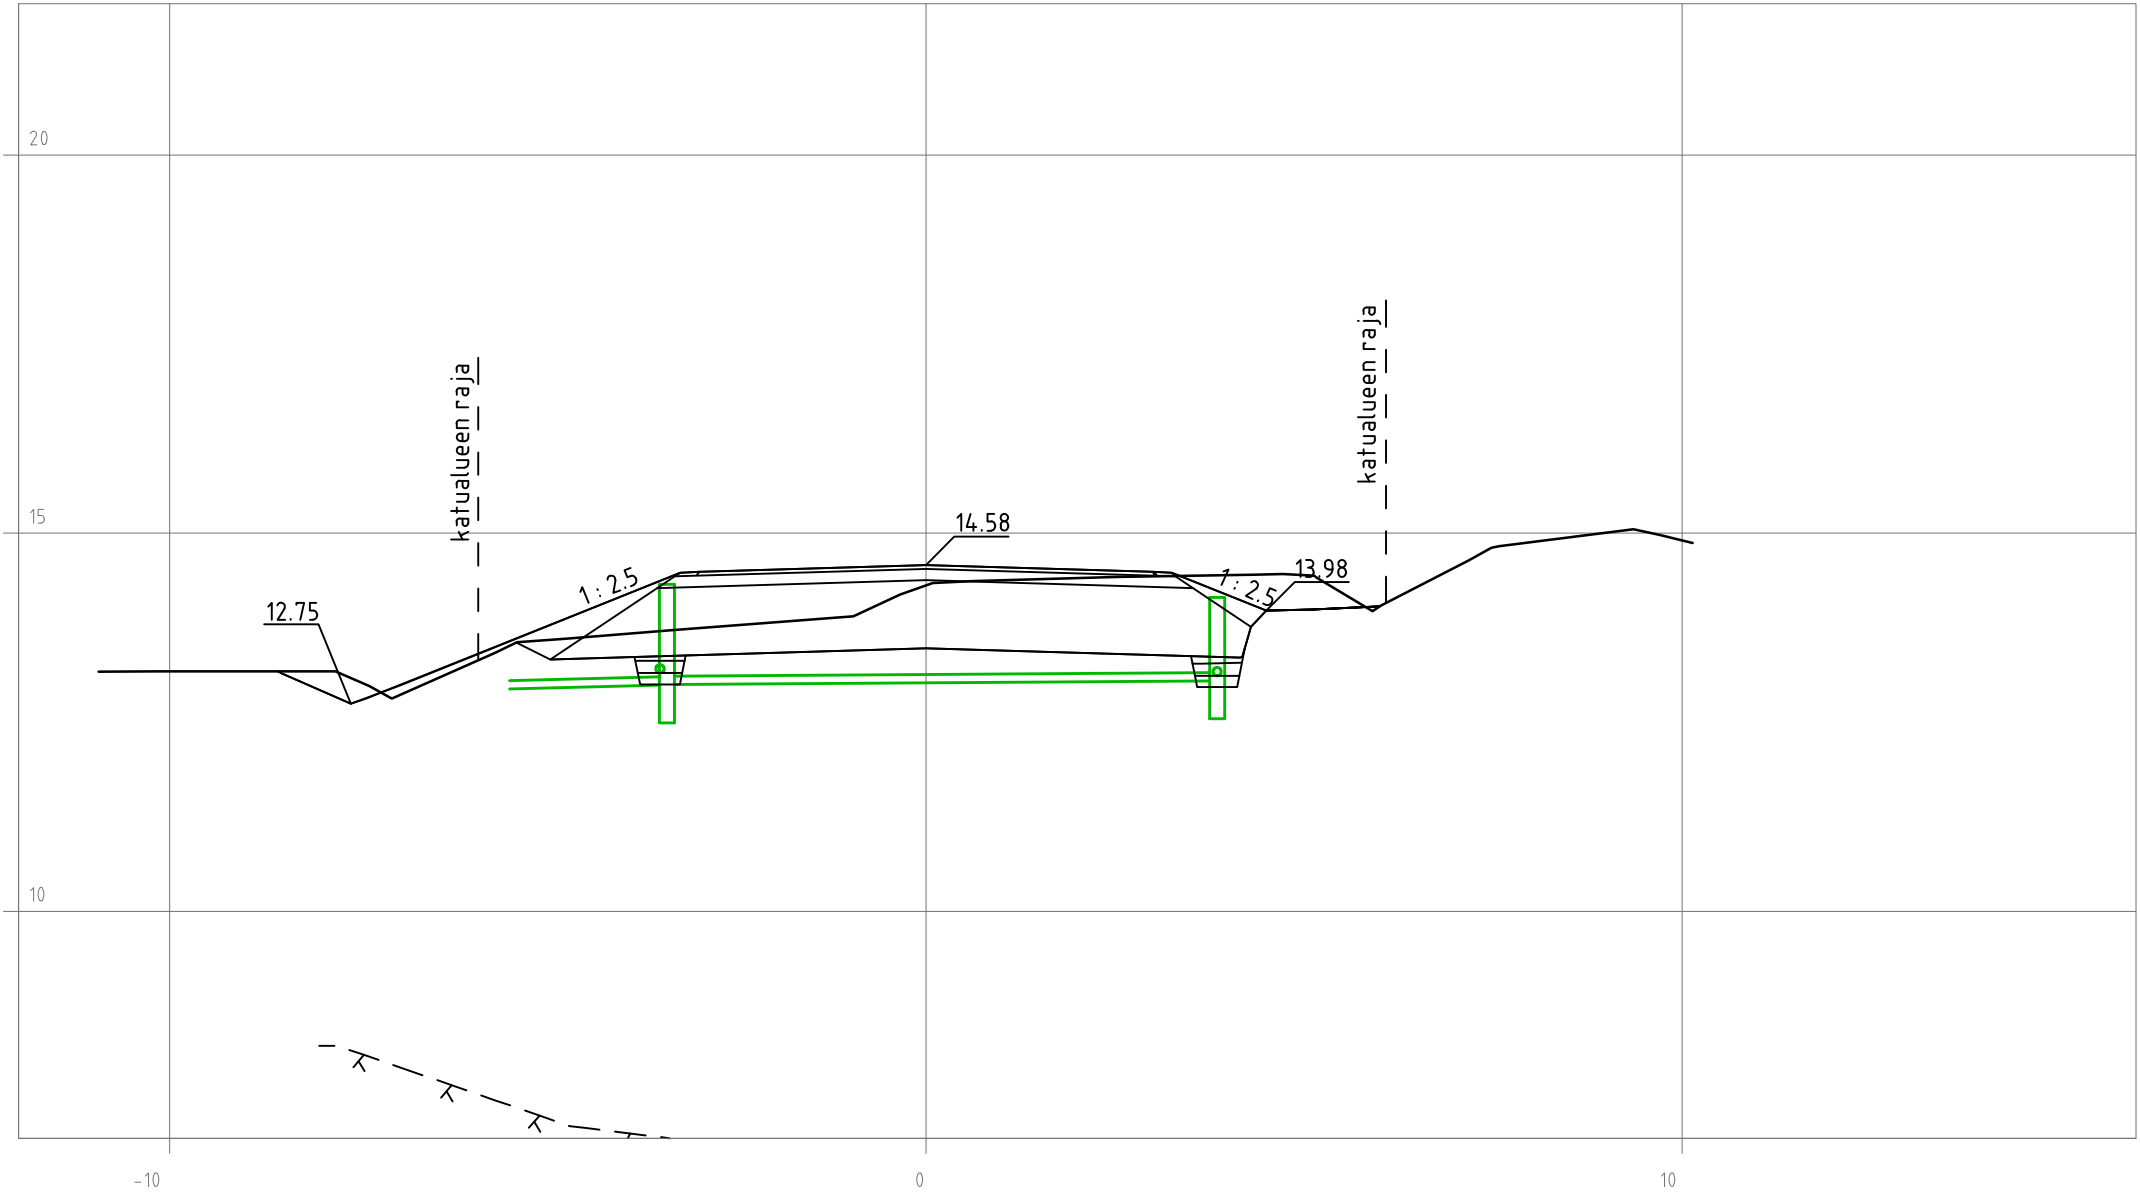


MAJVIKINTIE
PL 320

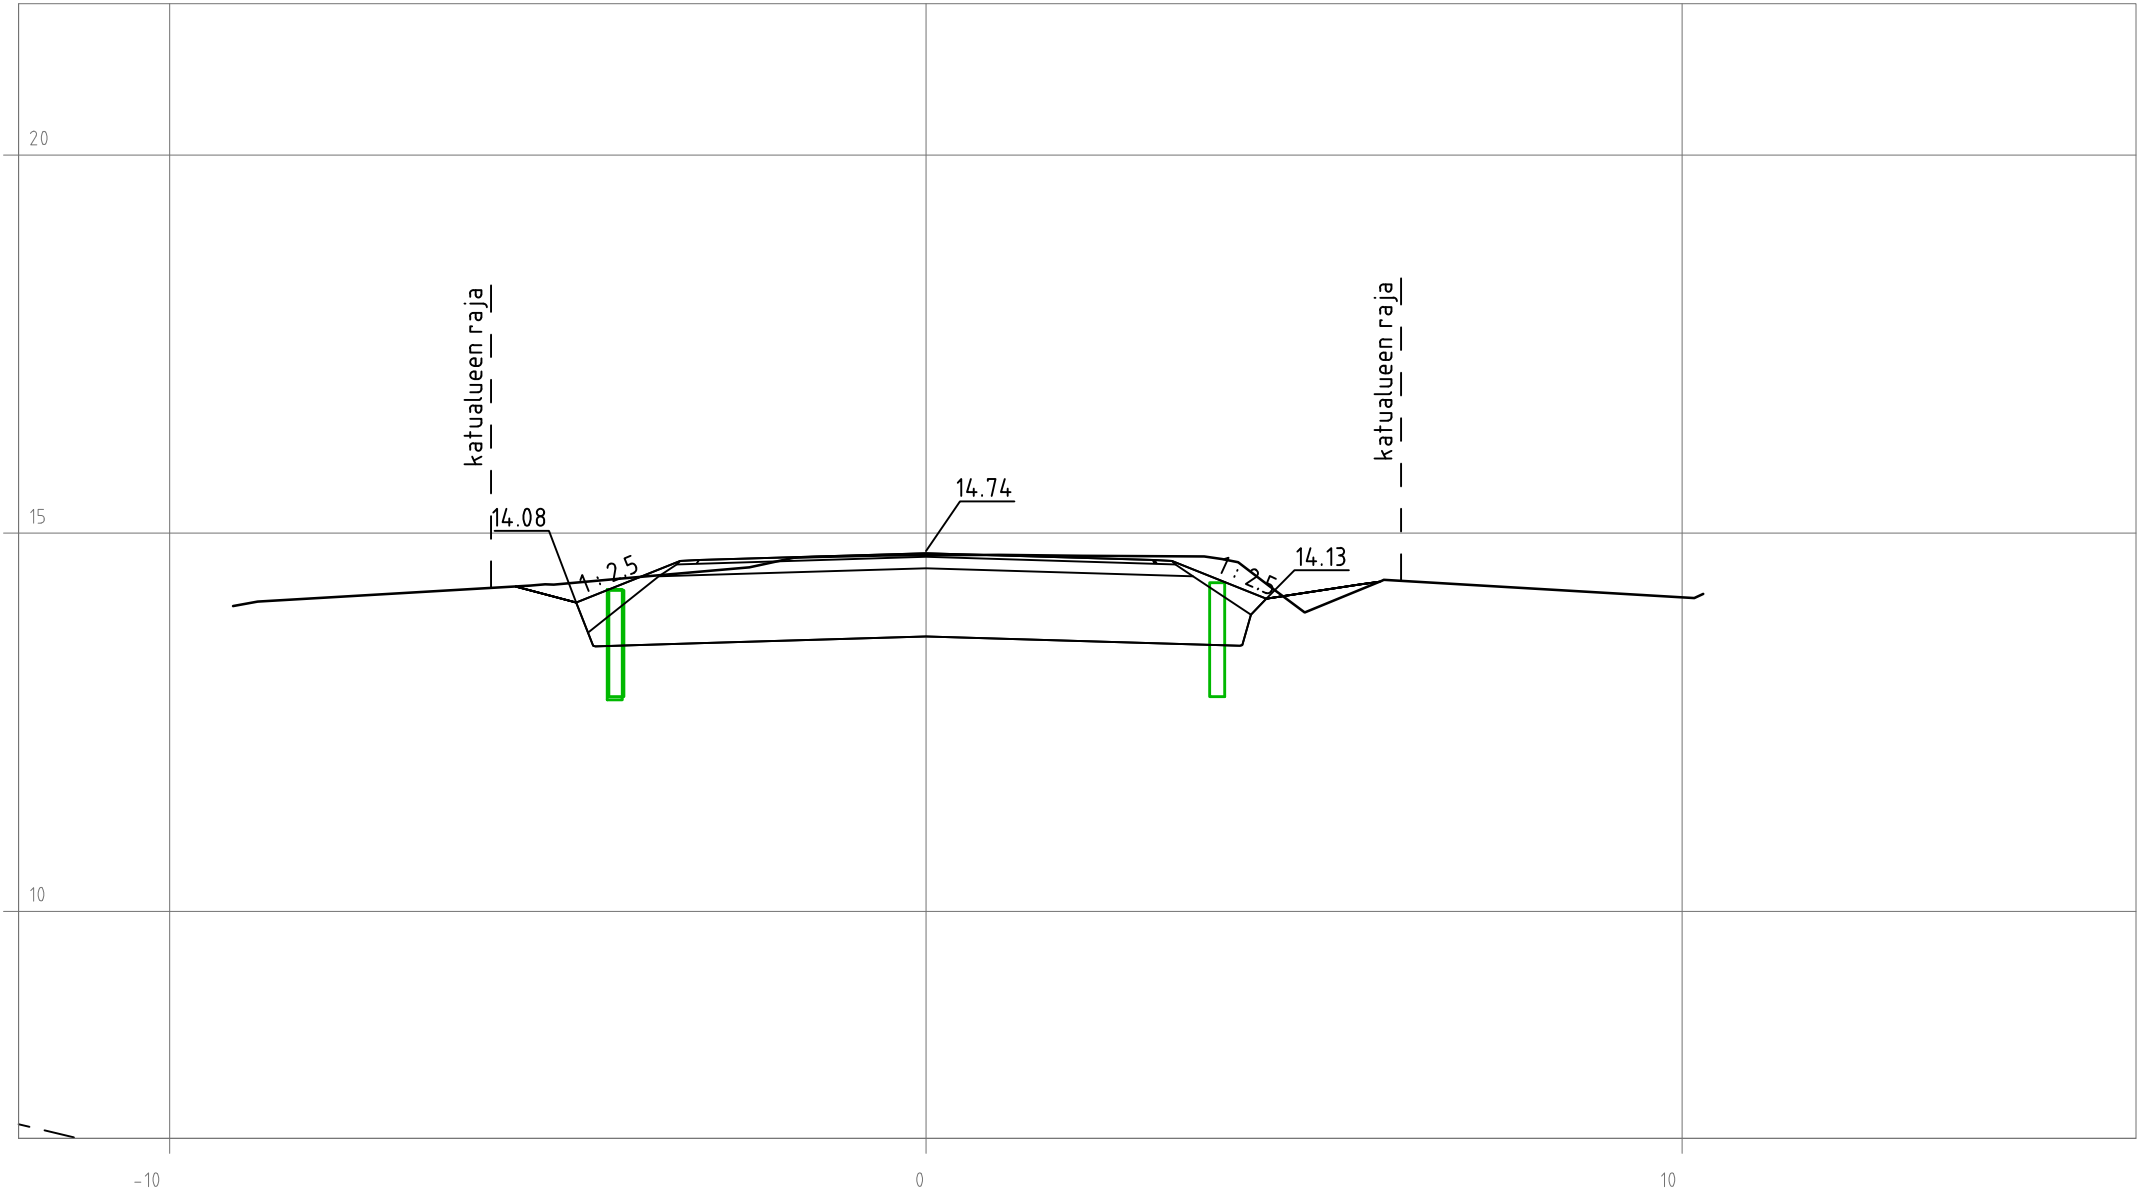


MAJVIKINTIE
PL 340

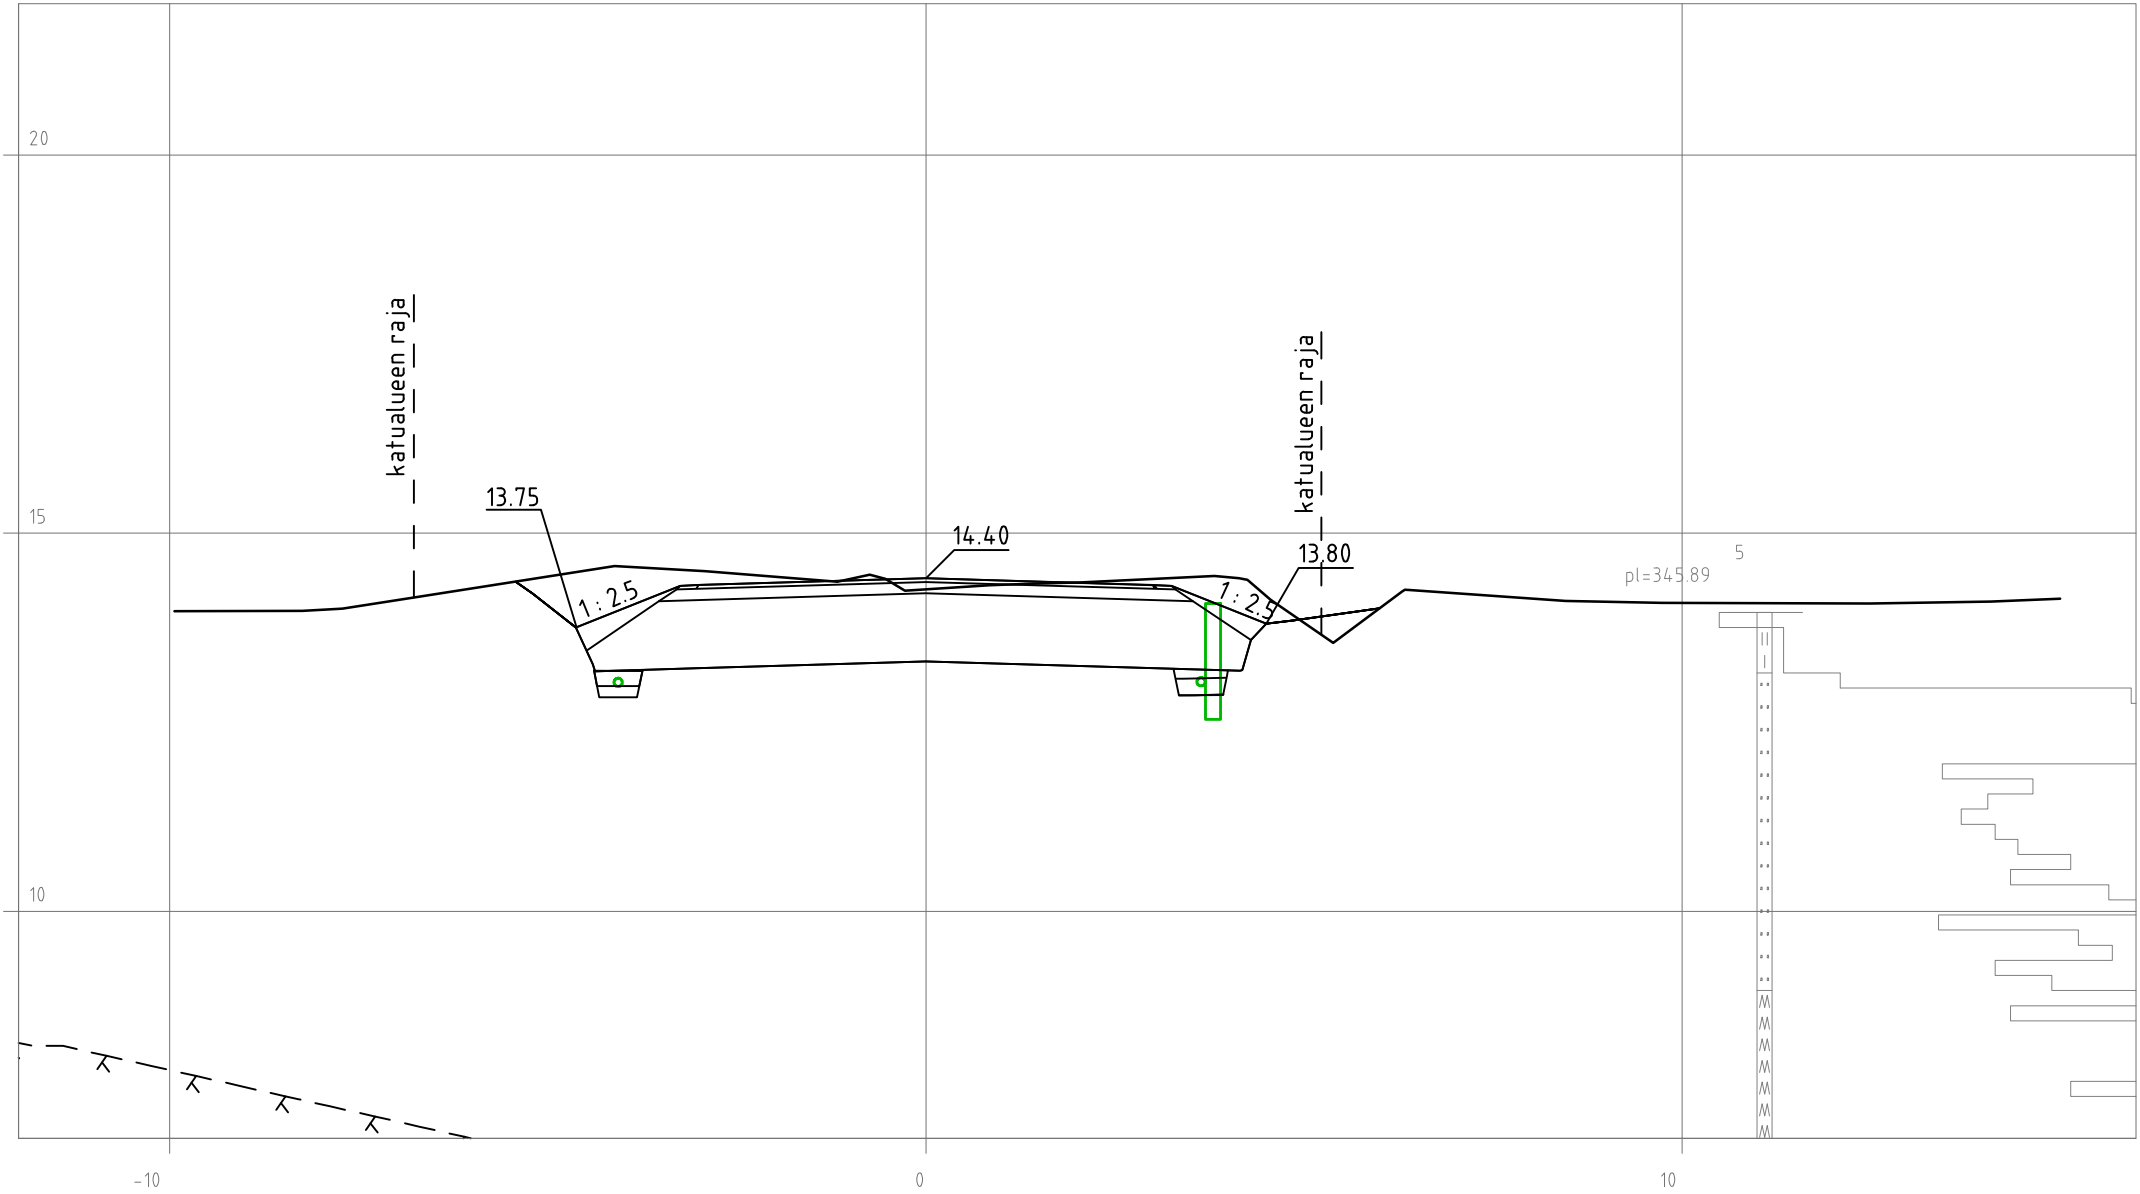


MAJVIKINTIE
PL 360

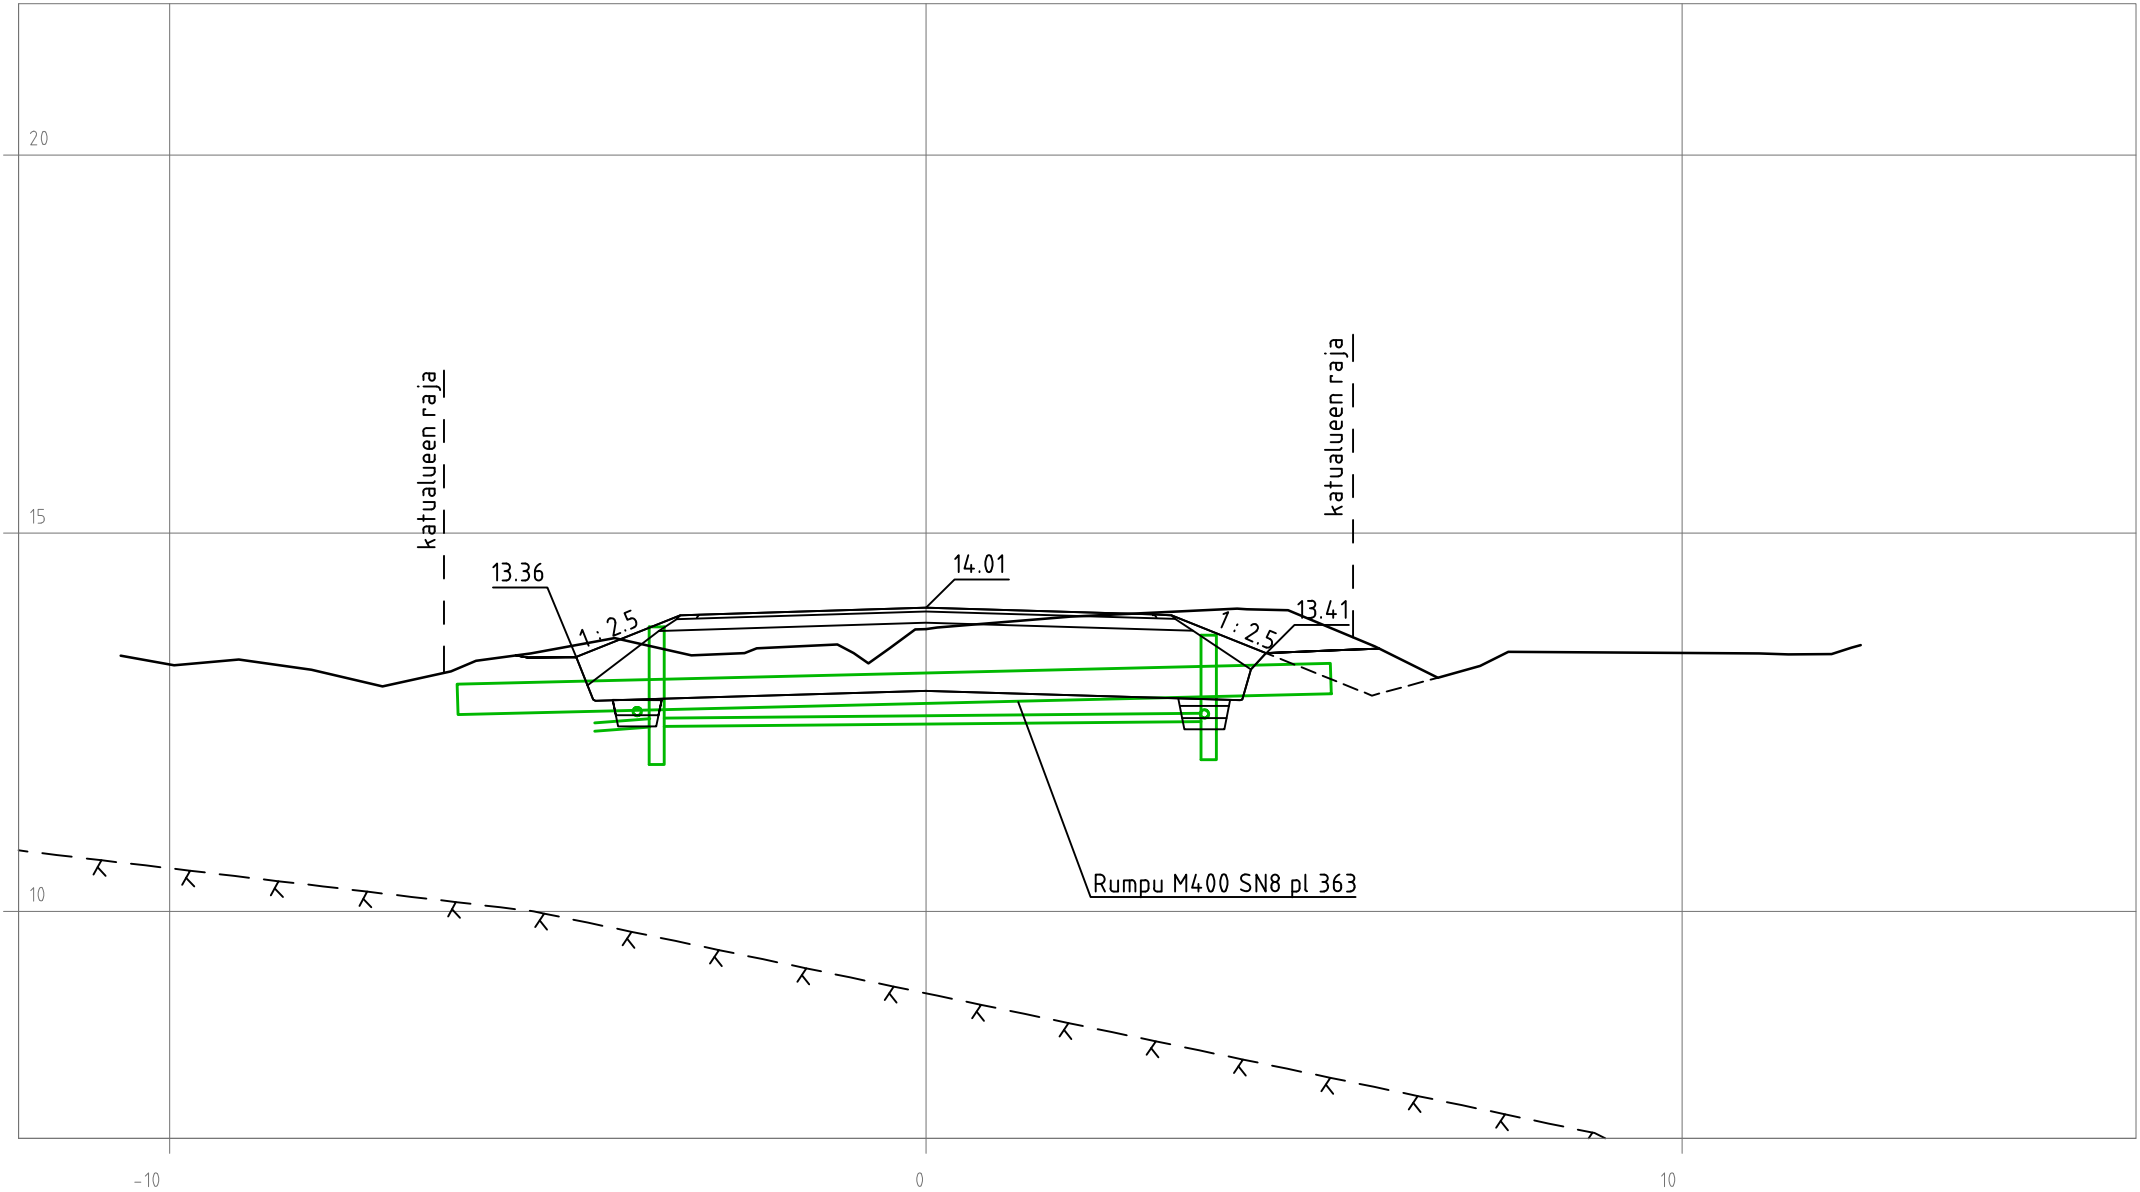


MAJVIKINTIE
PL 380

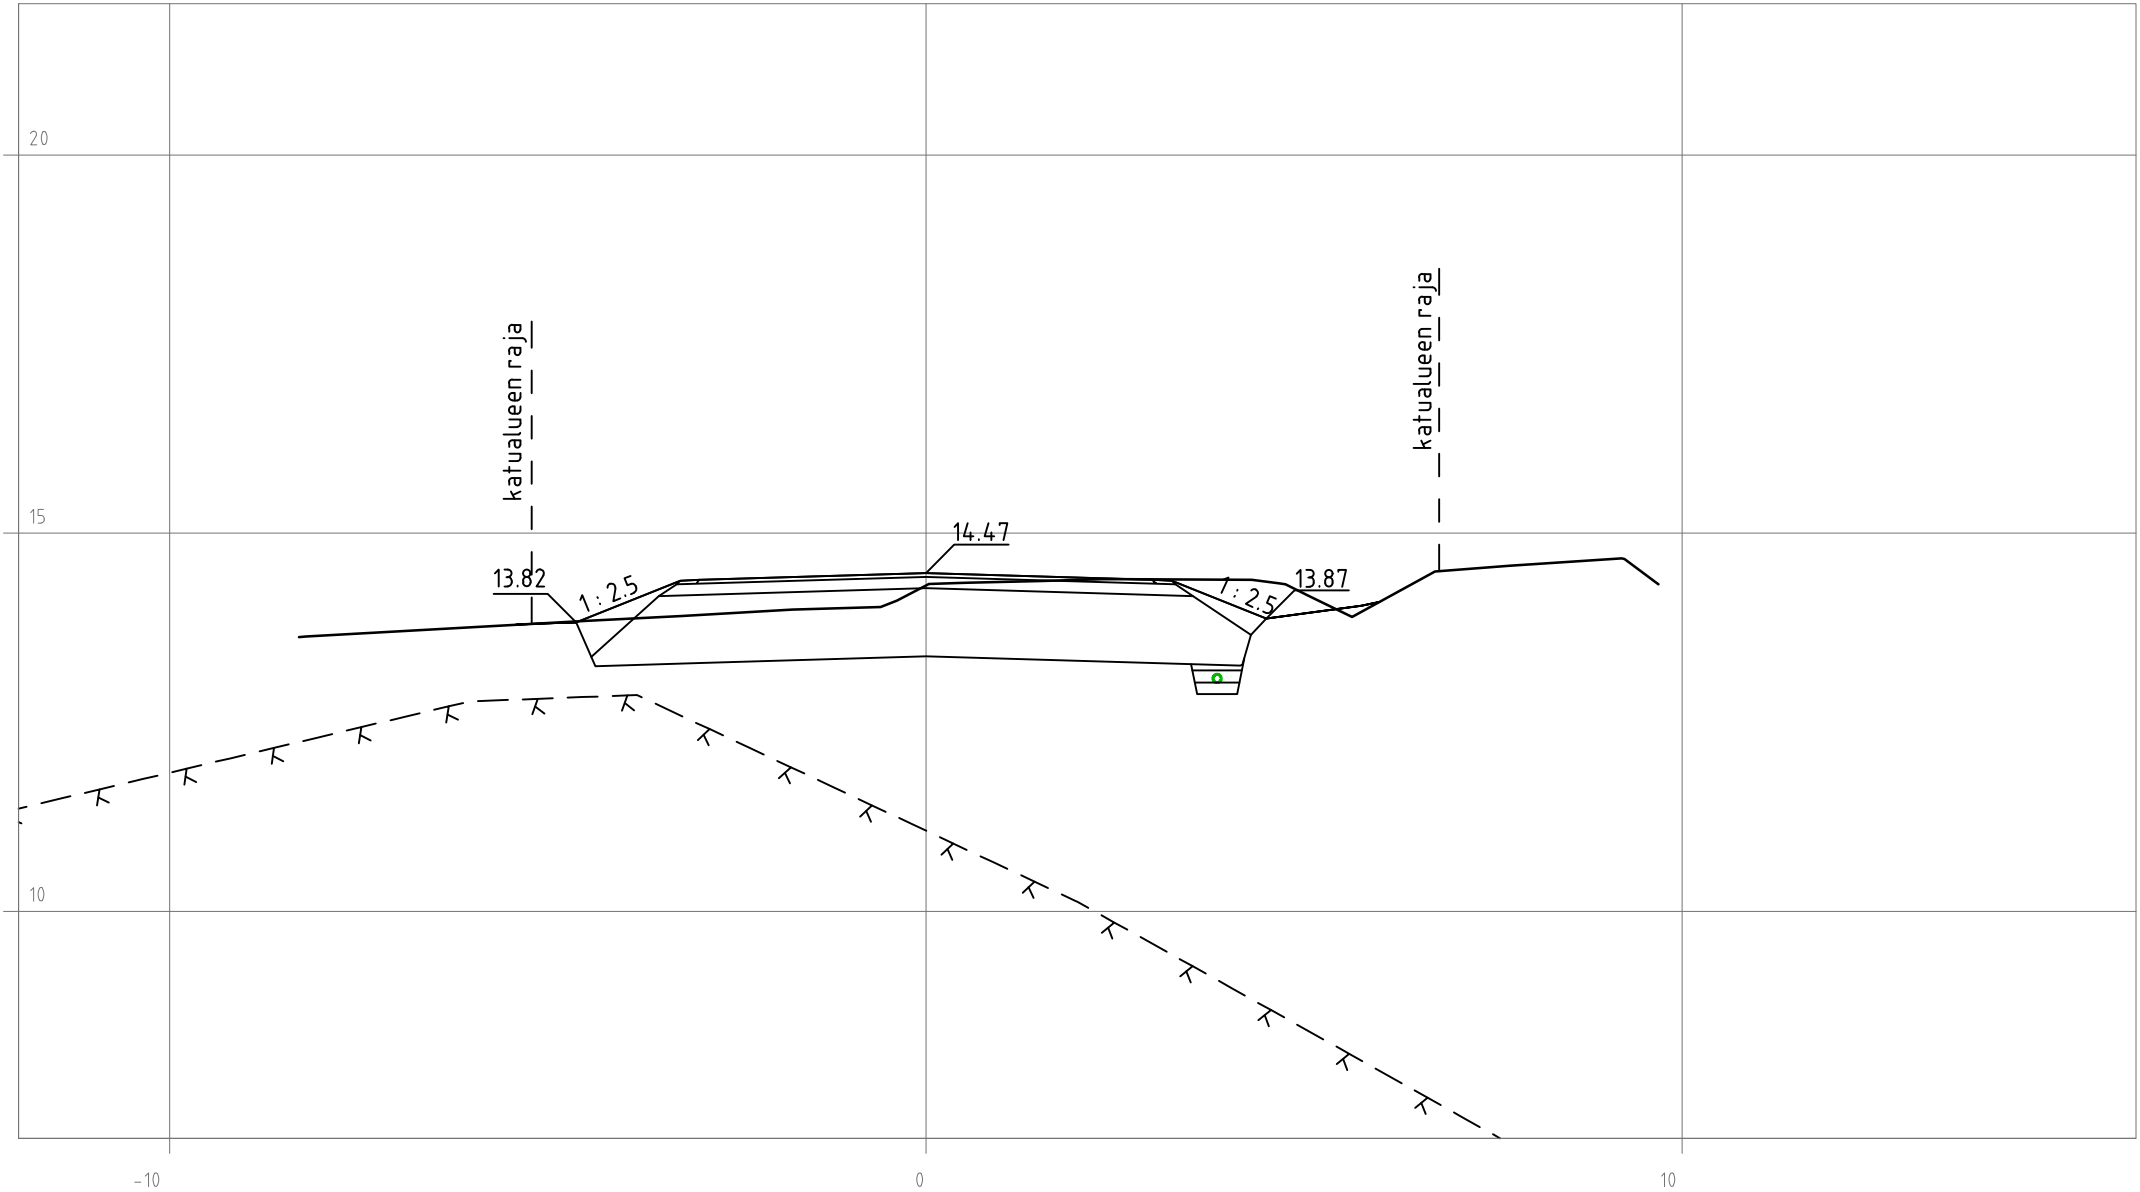


MAJVIKINTIE
PL 400

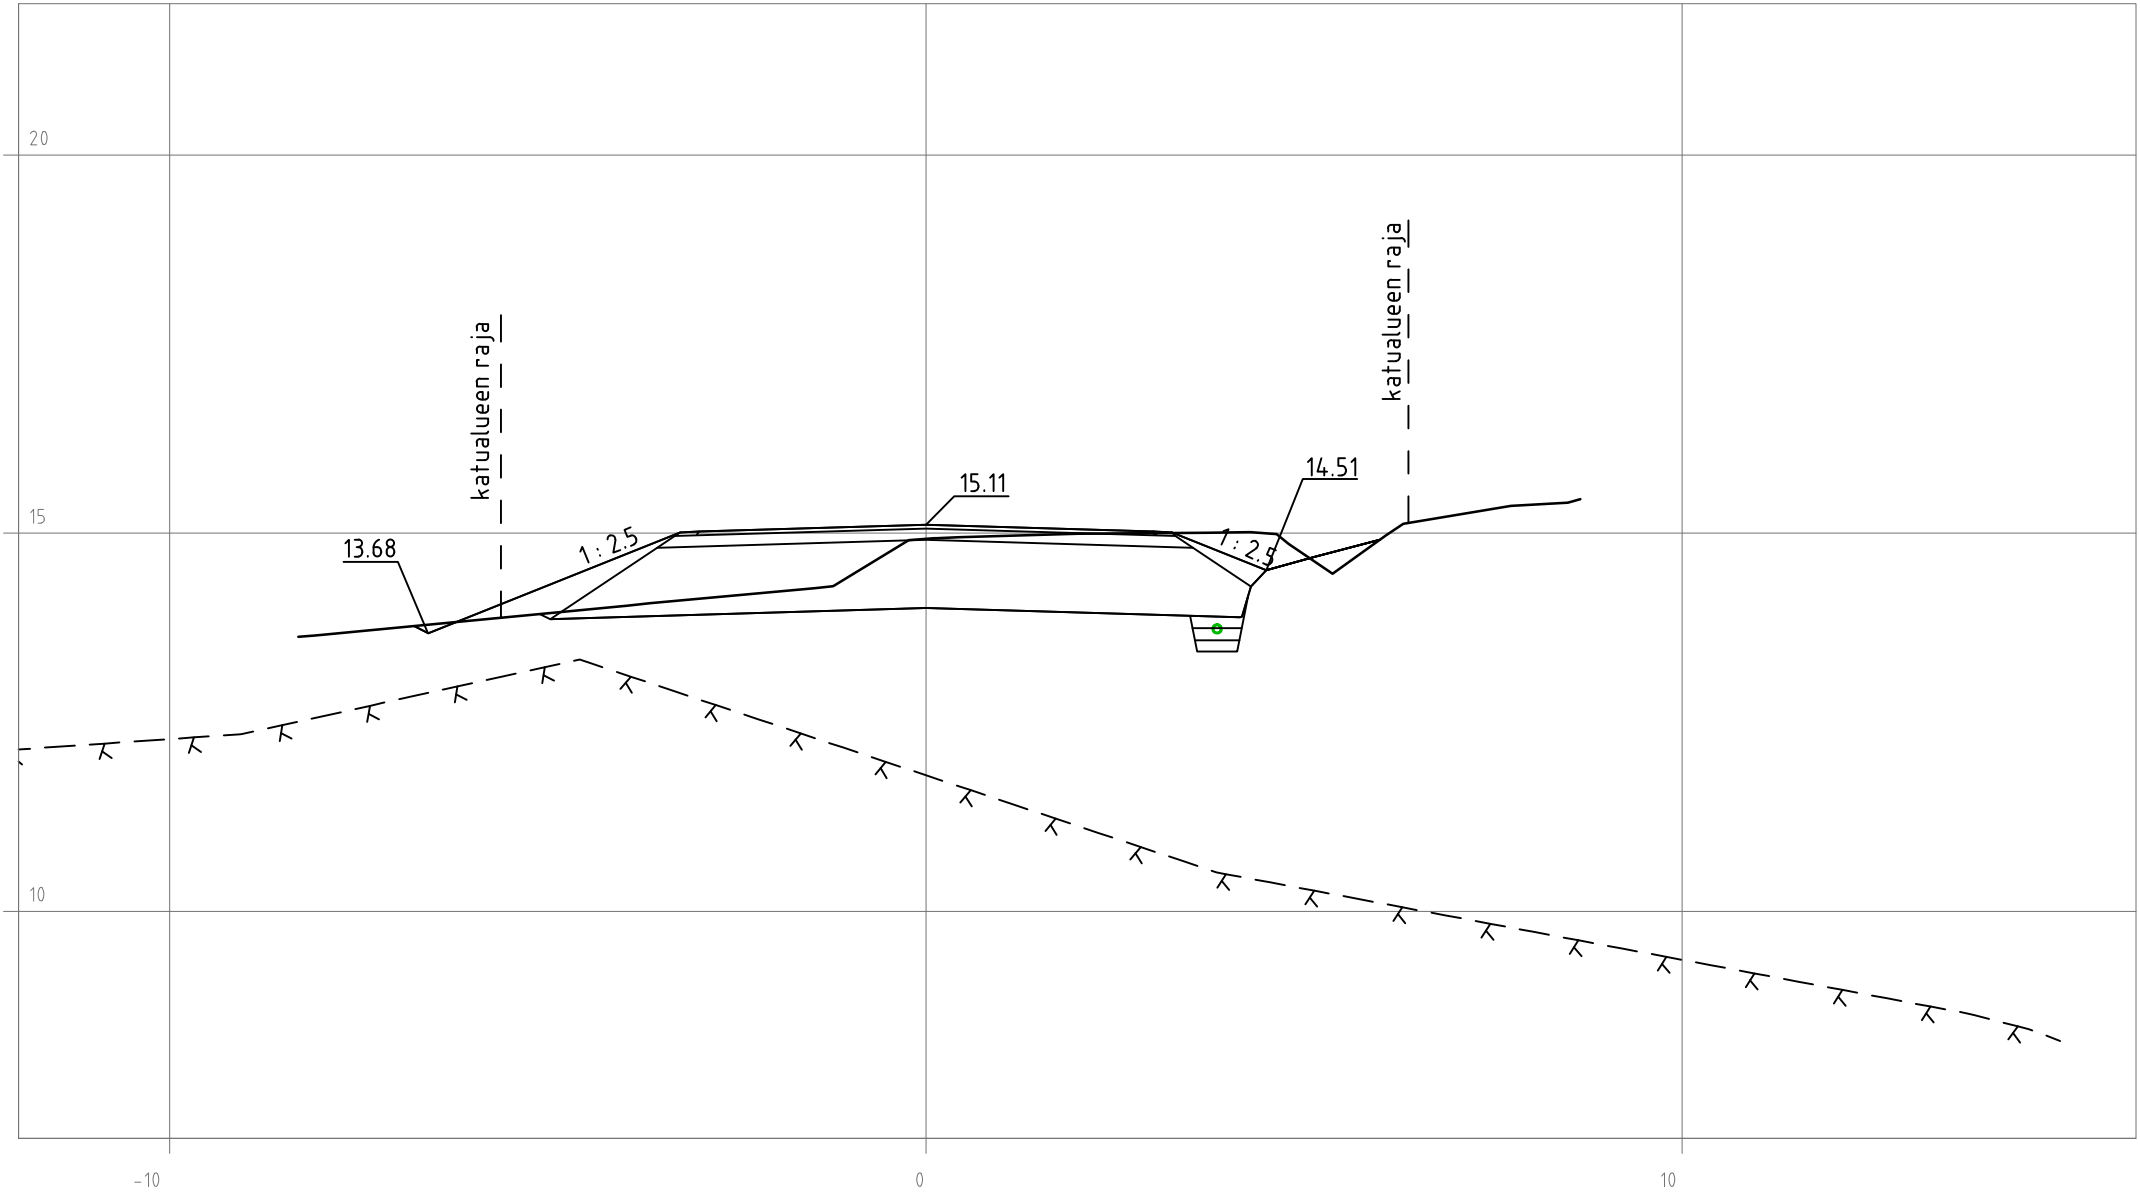


MAJVIKINTIE
PL 420

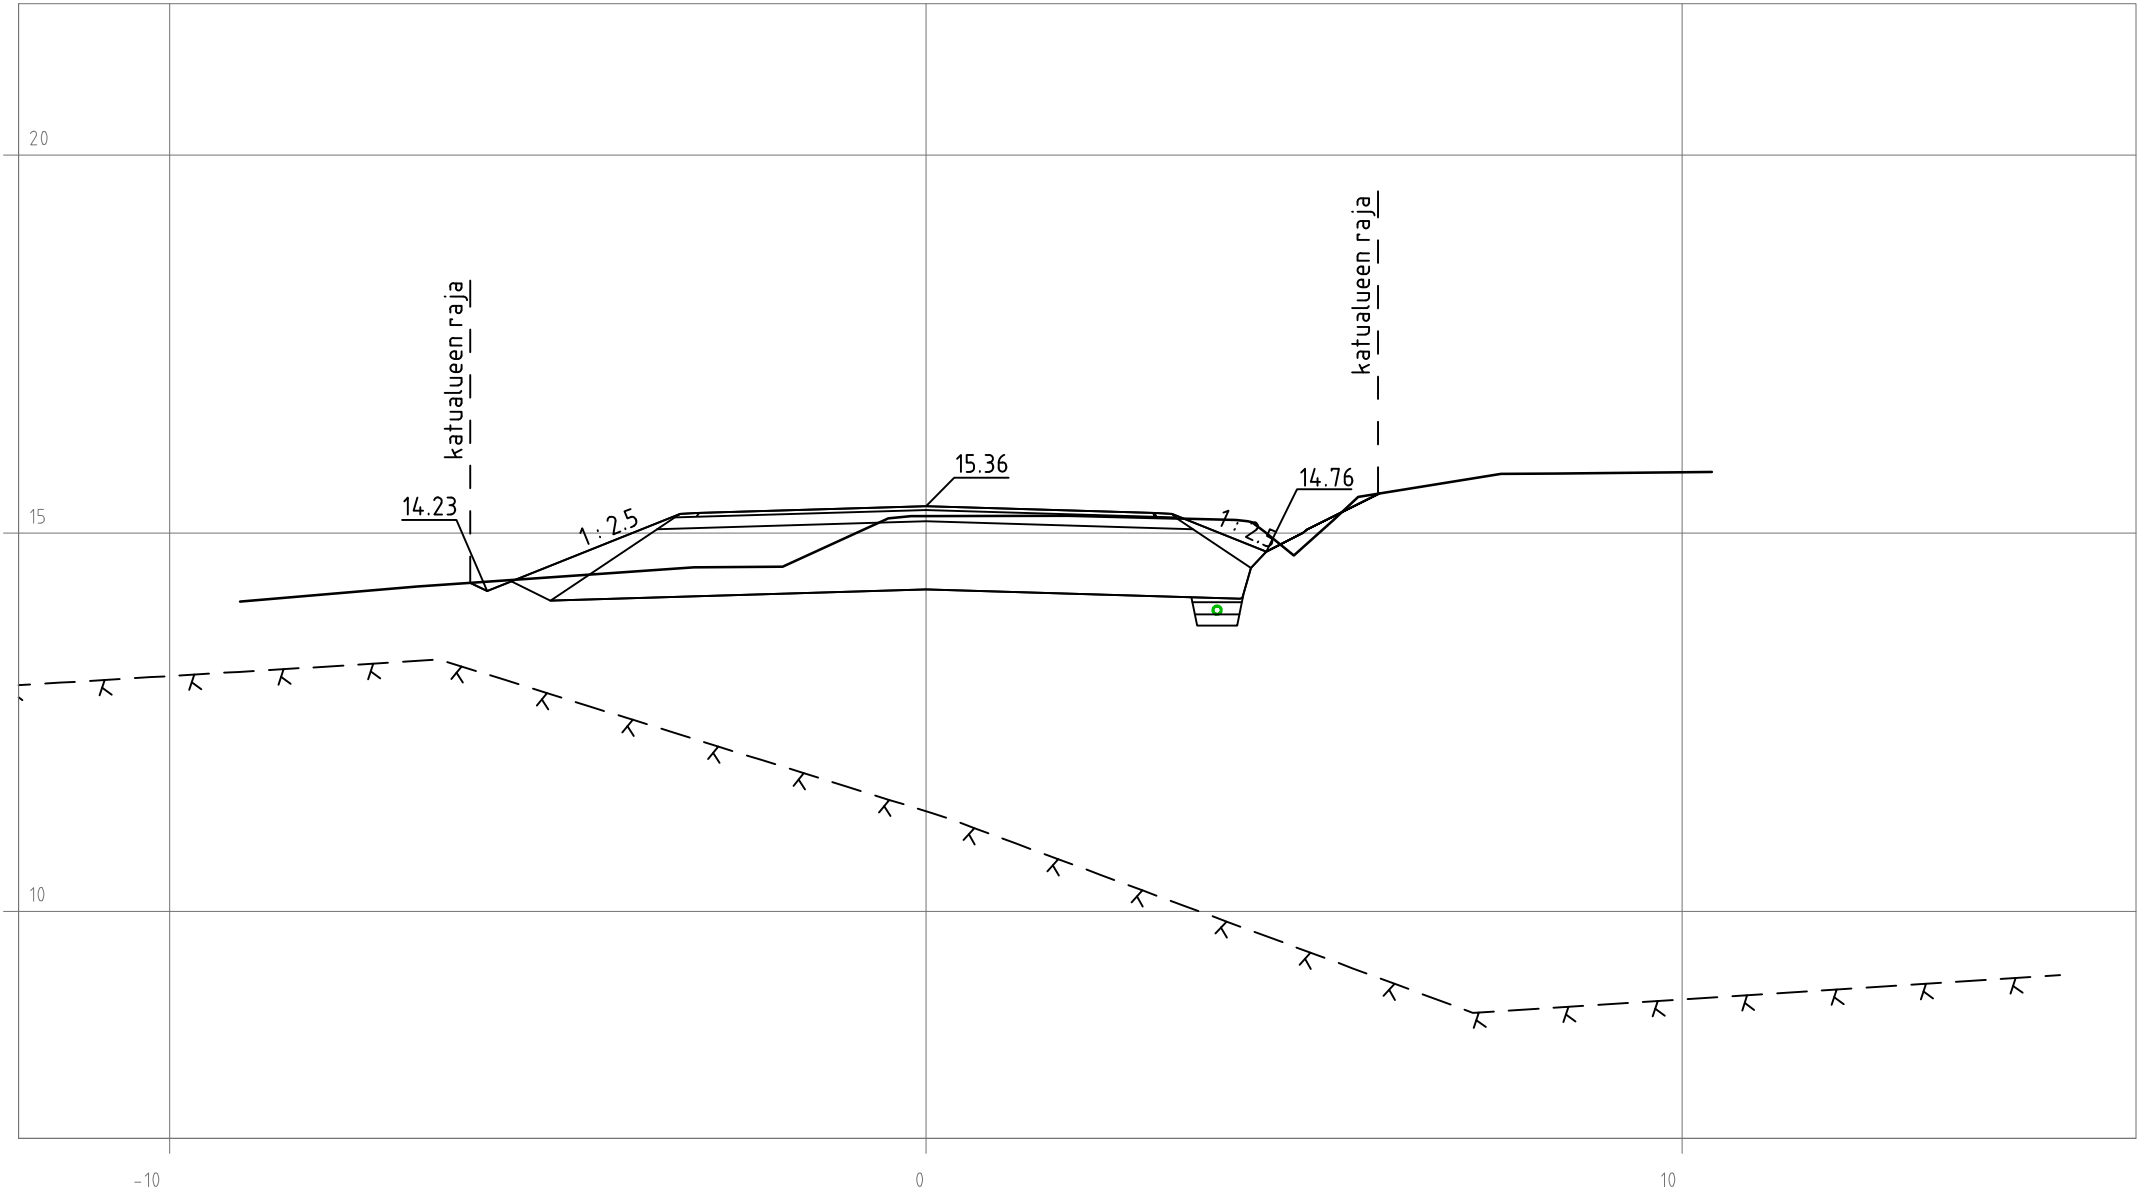


MAJVIKINTIE
PL 440

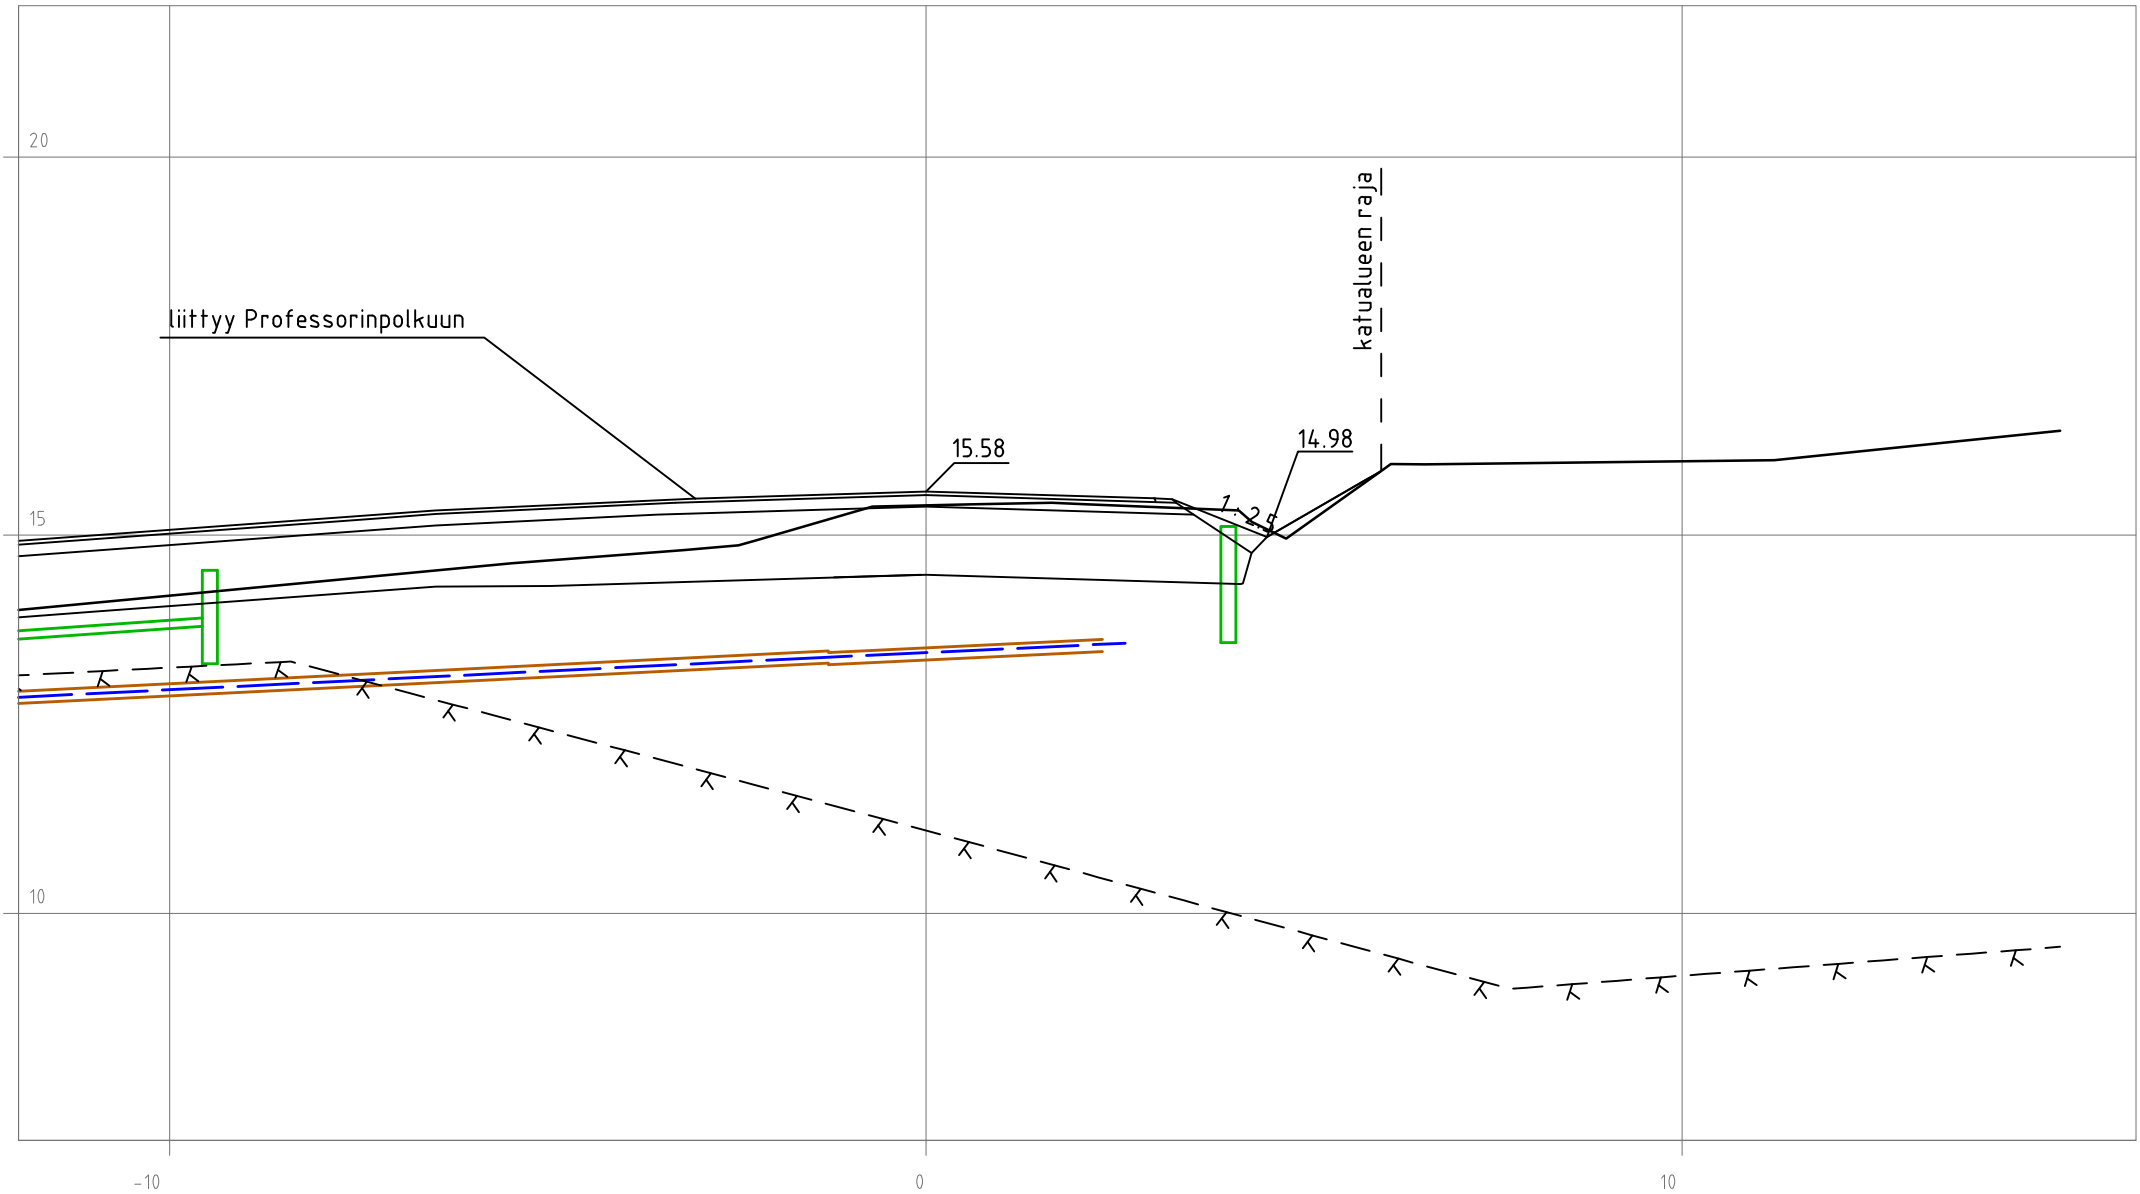


MAJVIKINTIE
PL 460

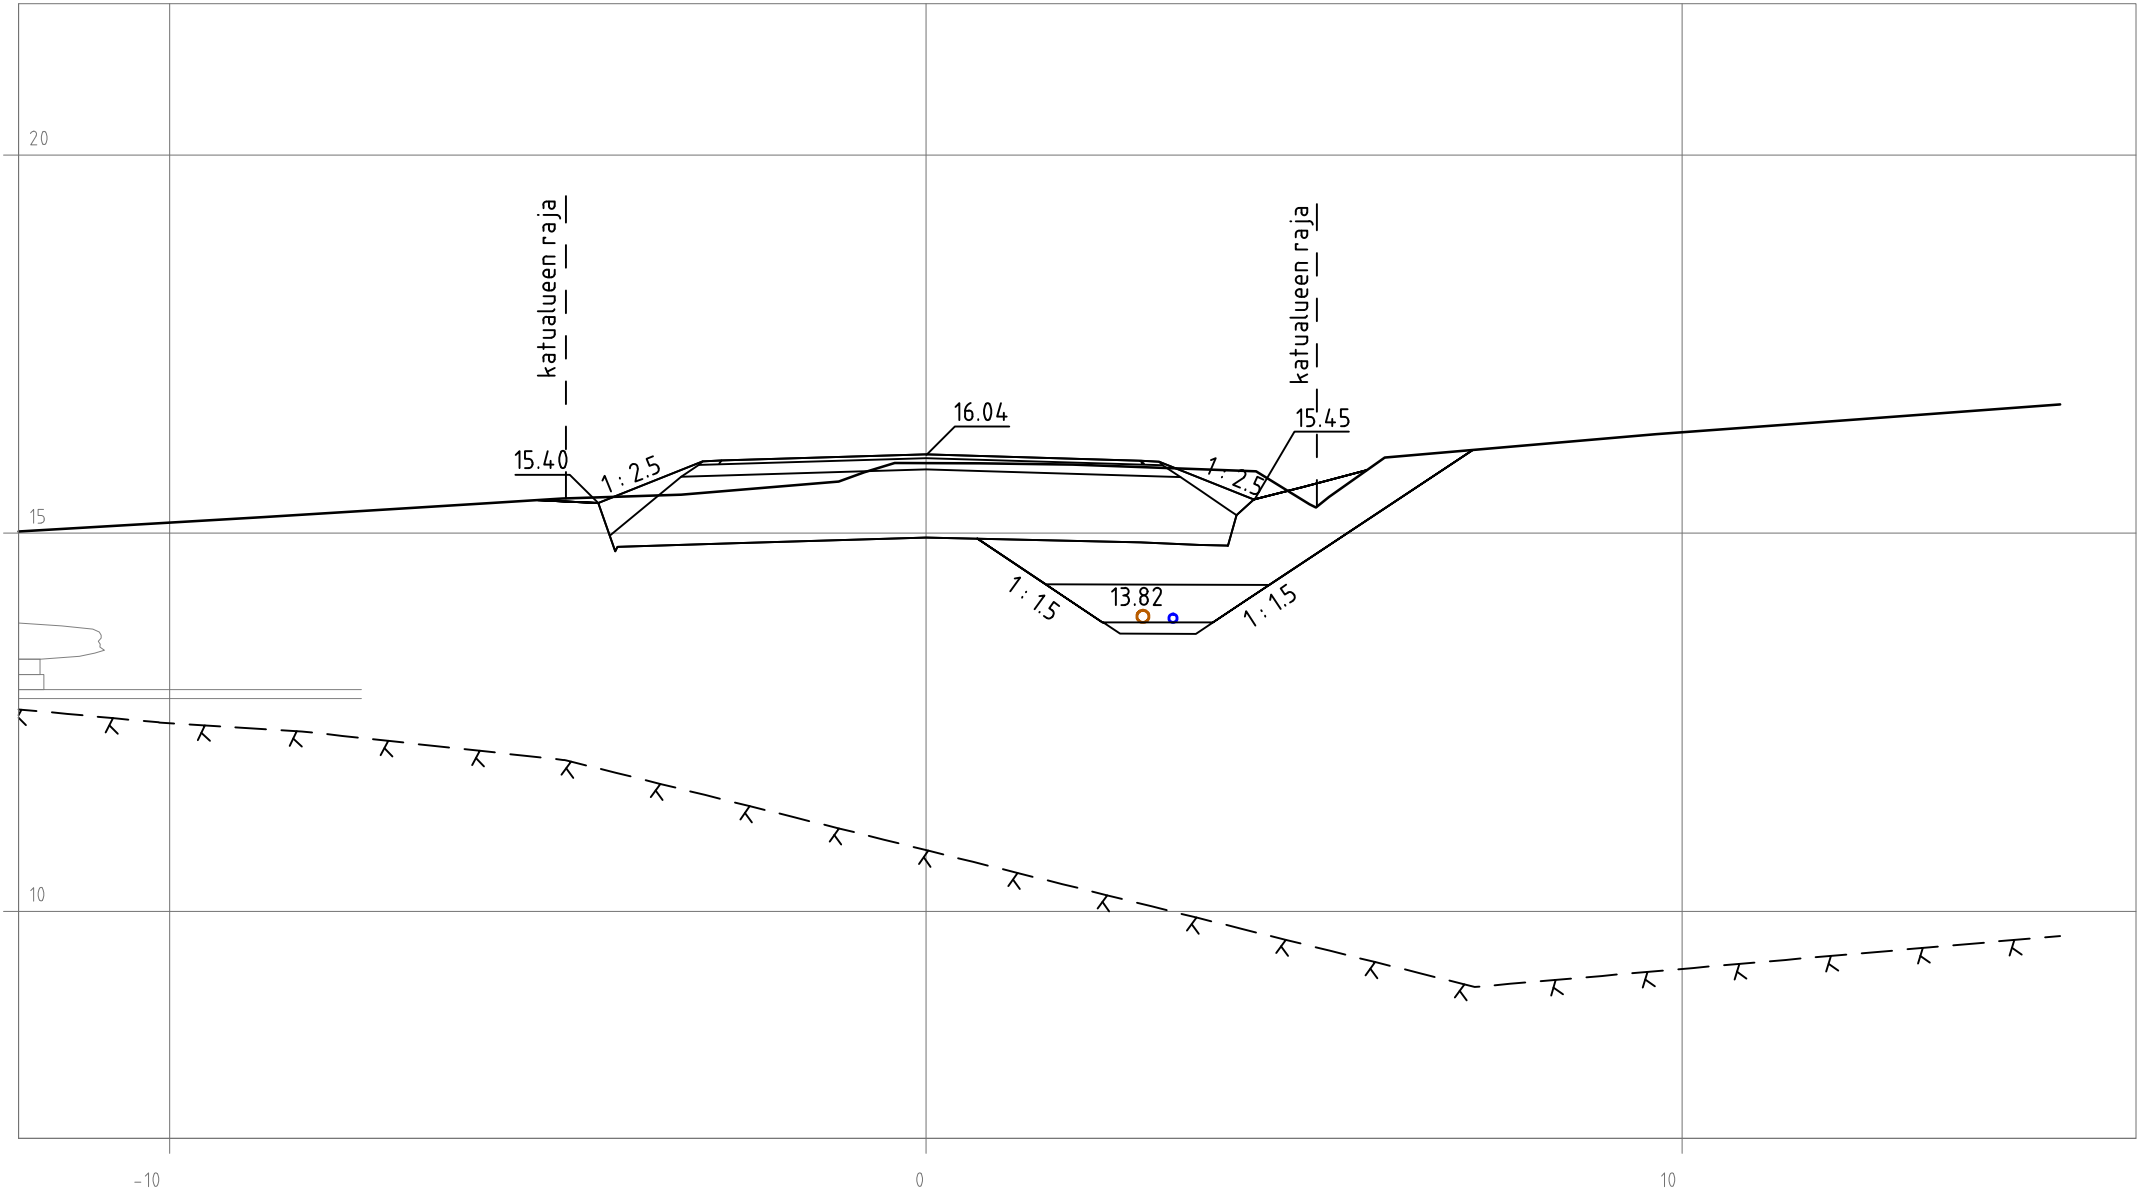


MAJVIKINTIE
PL 480

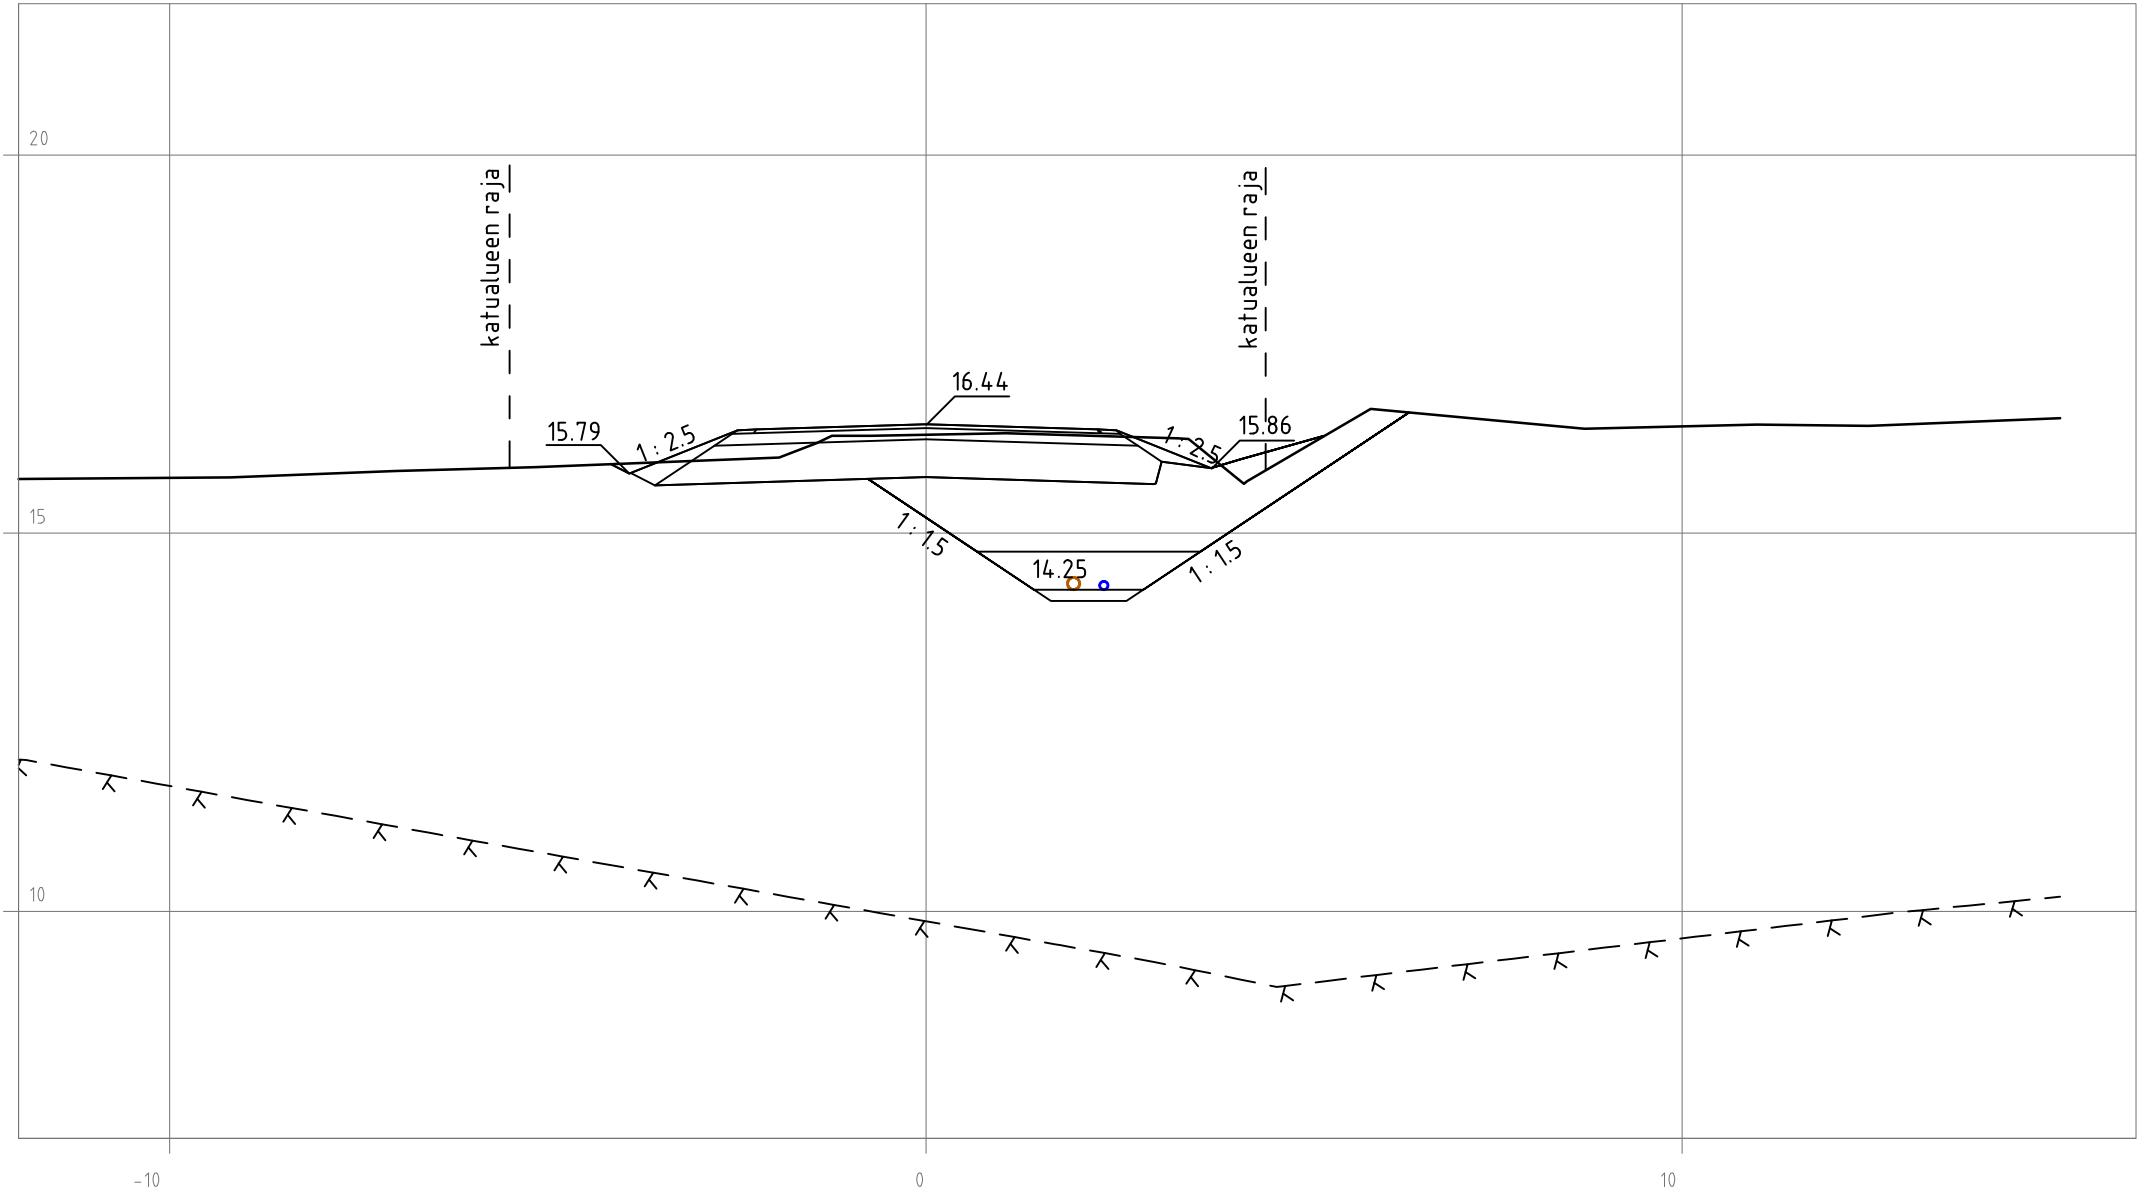


MAJVIKINTIE
PL 500

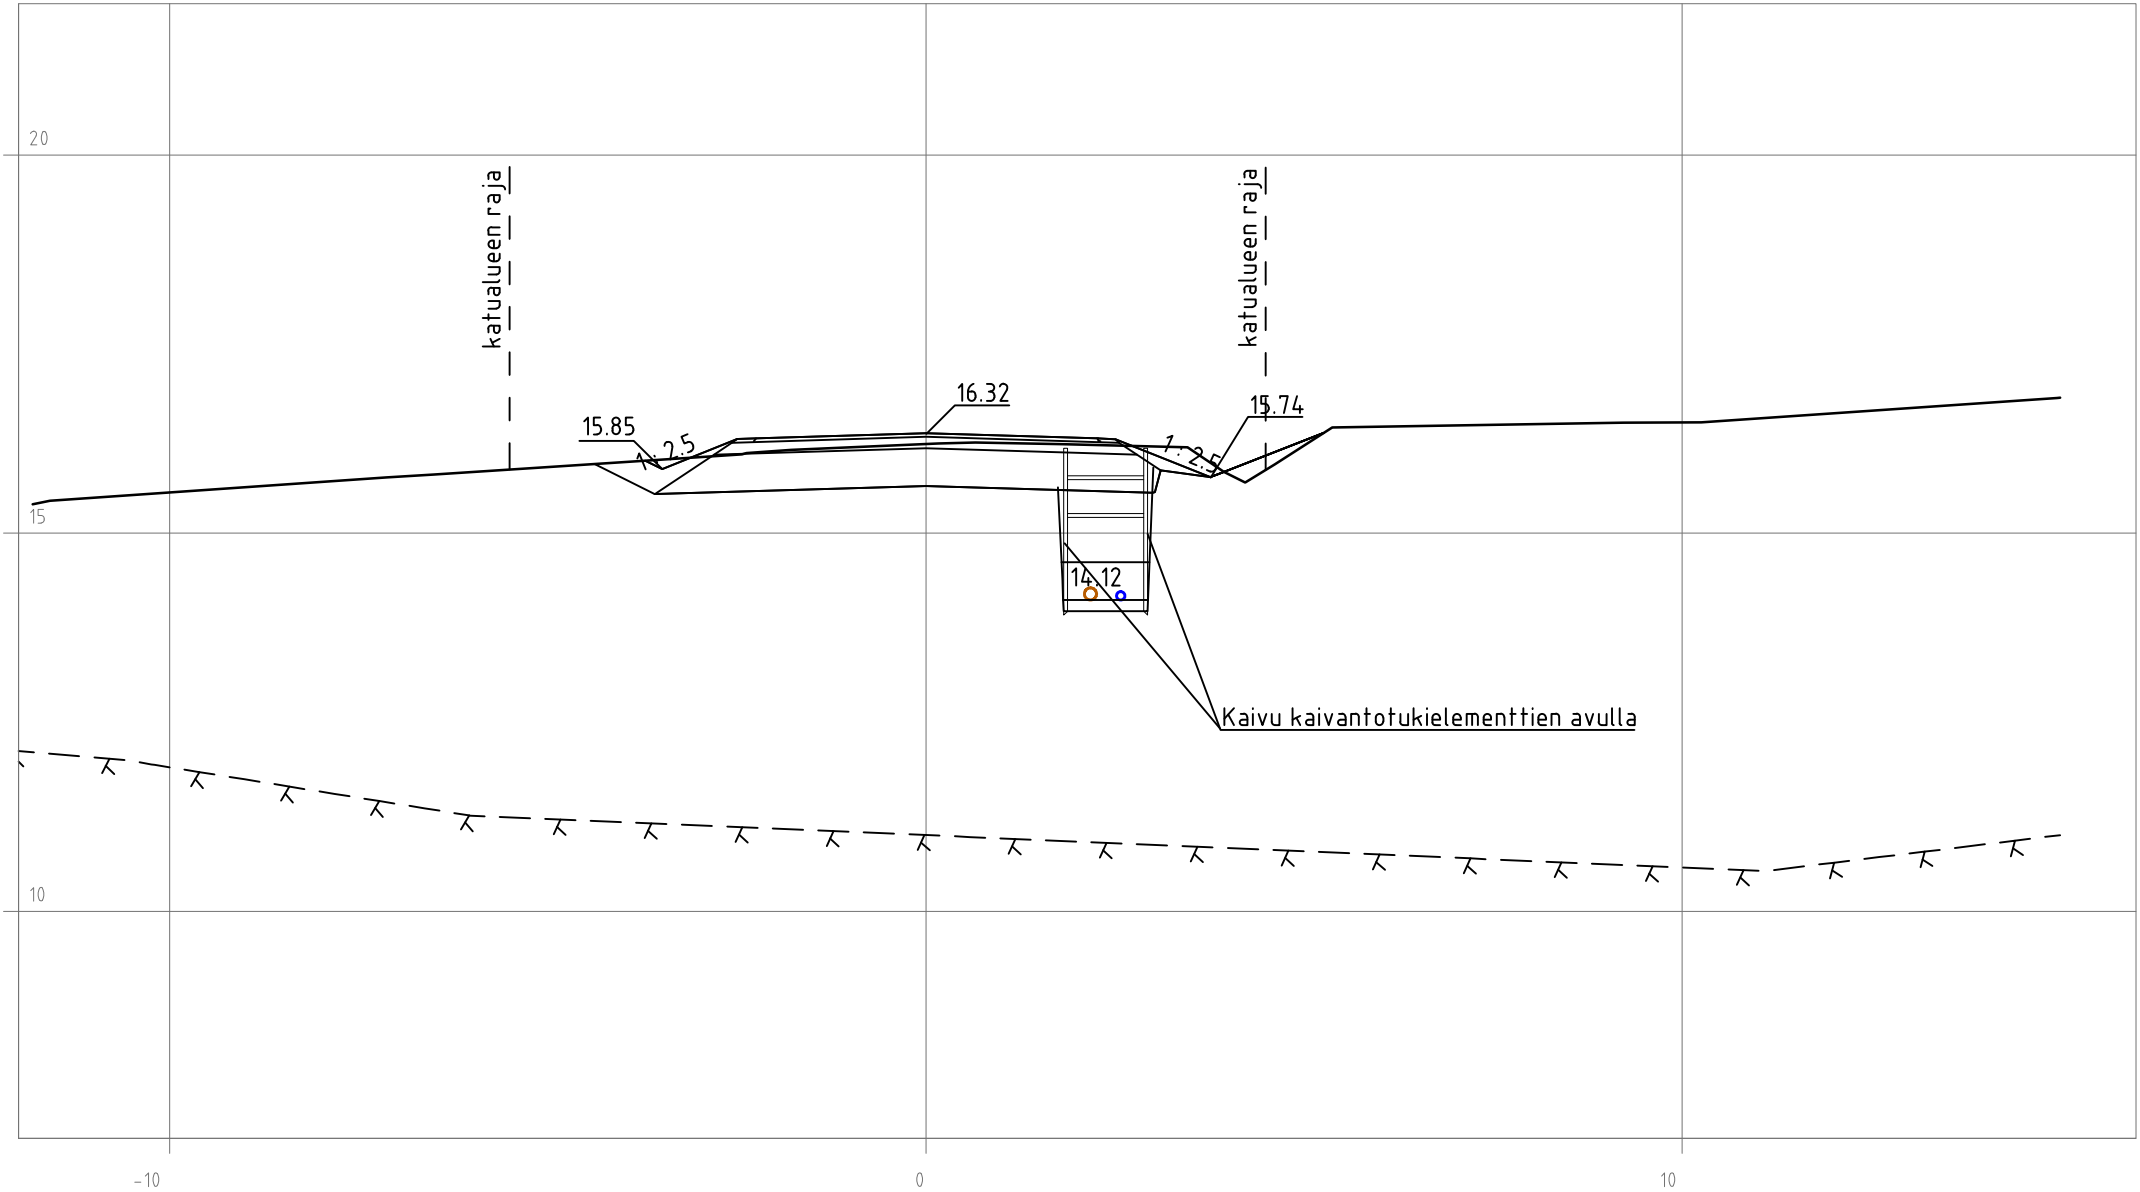


MAJVIKINTIE
PL 520

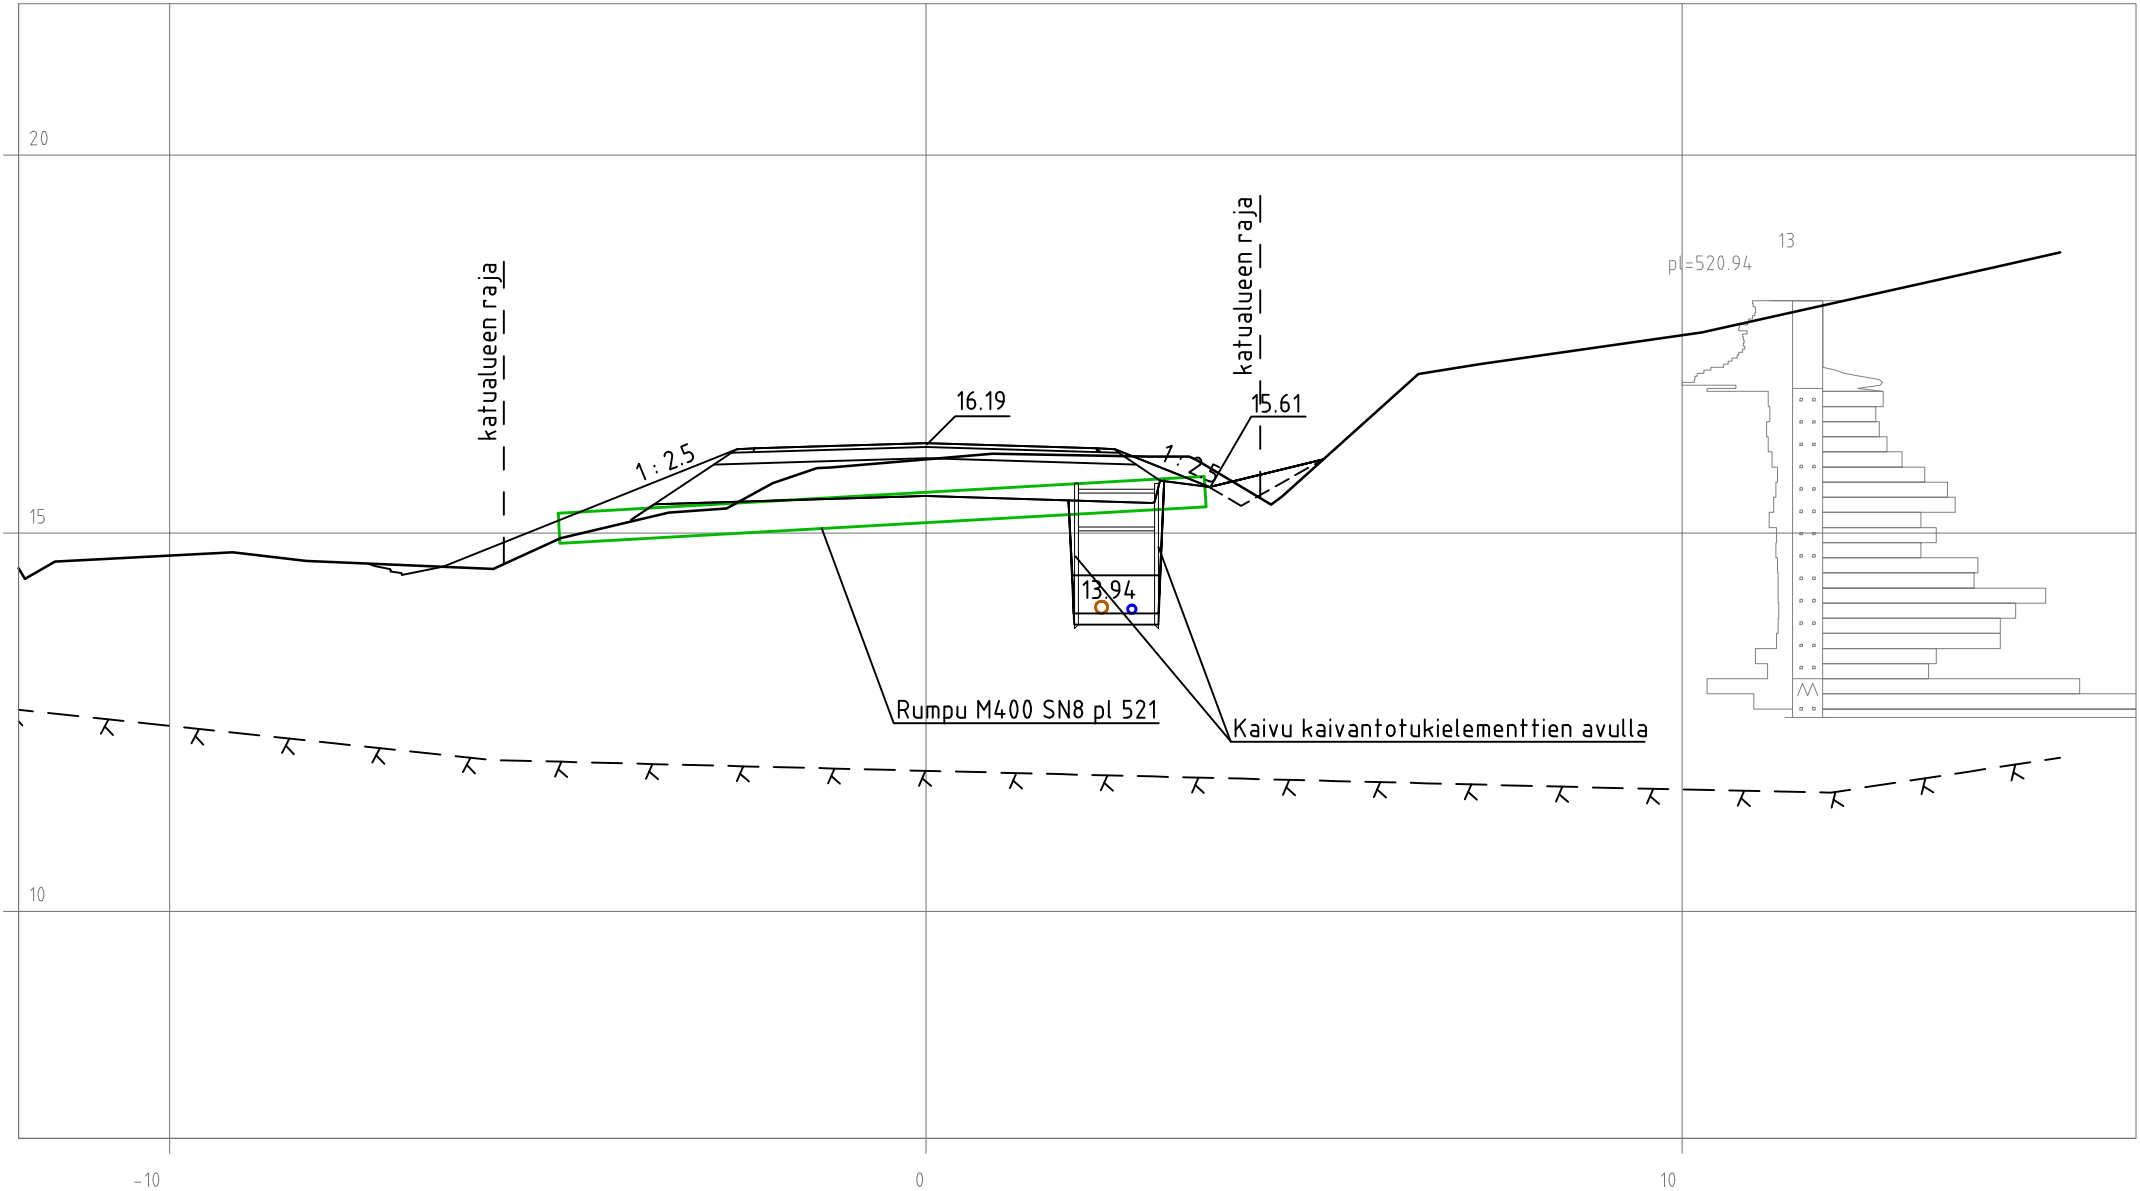


MAJVIKINTIE
PL 540

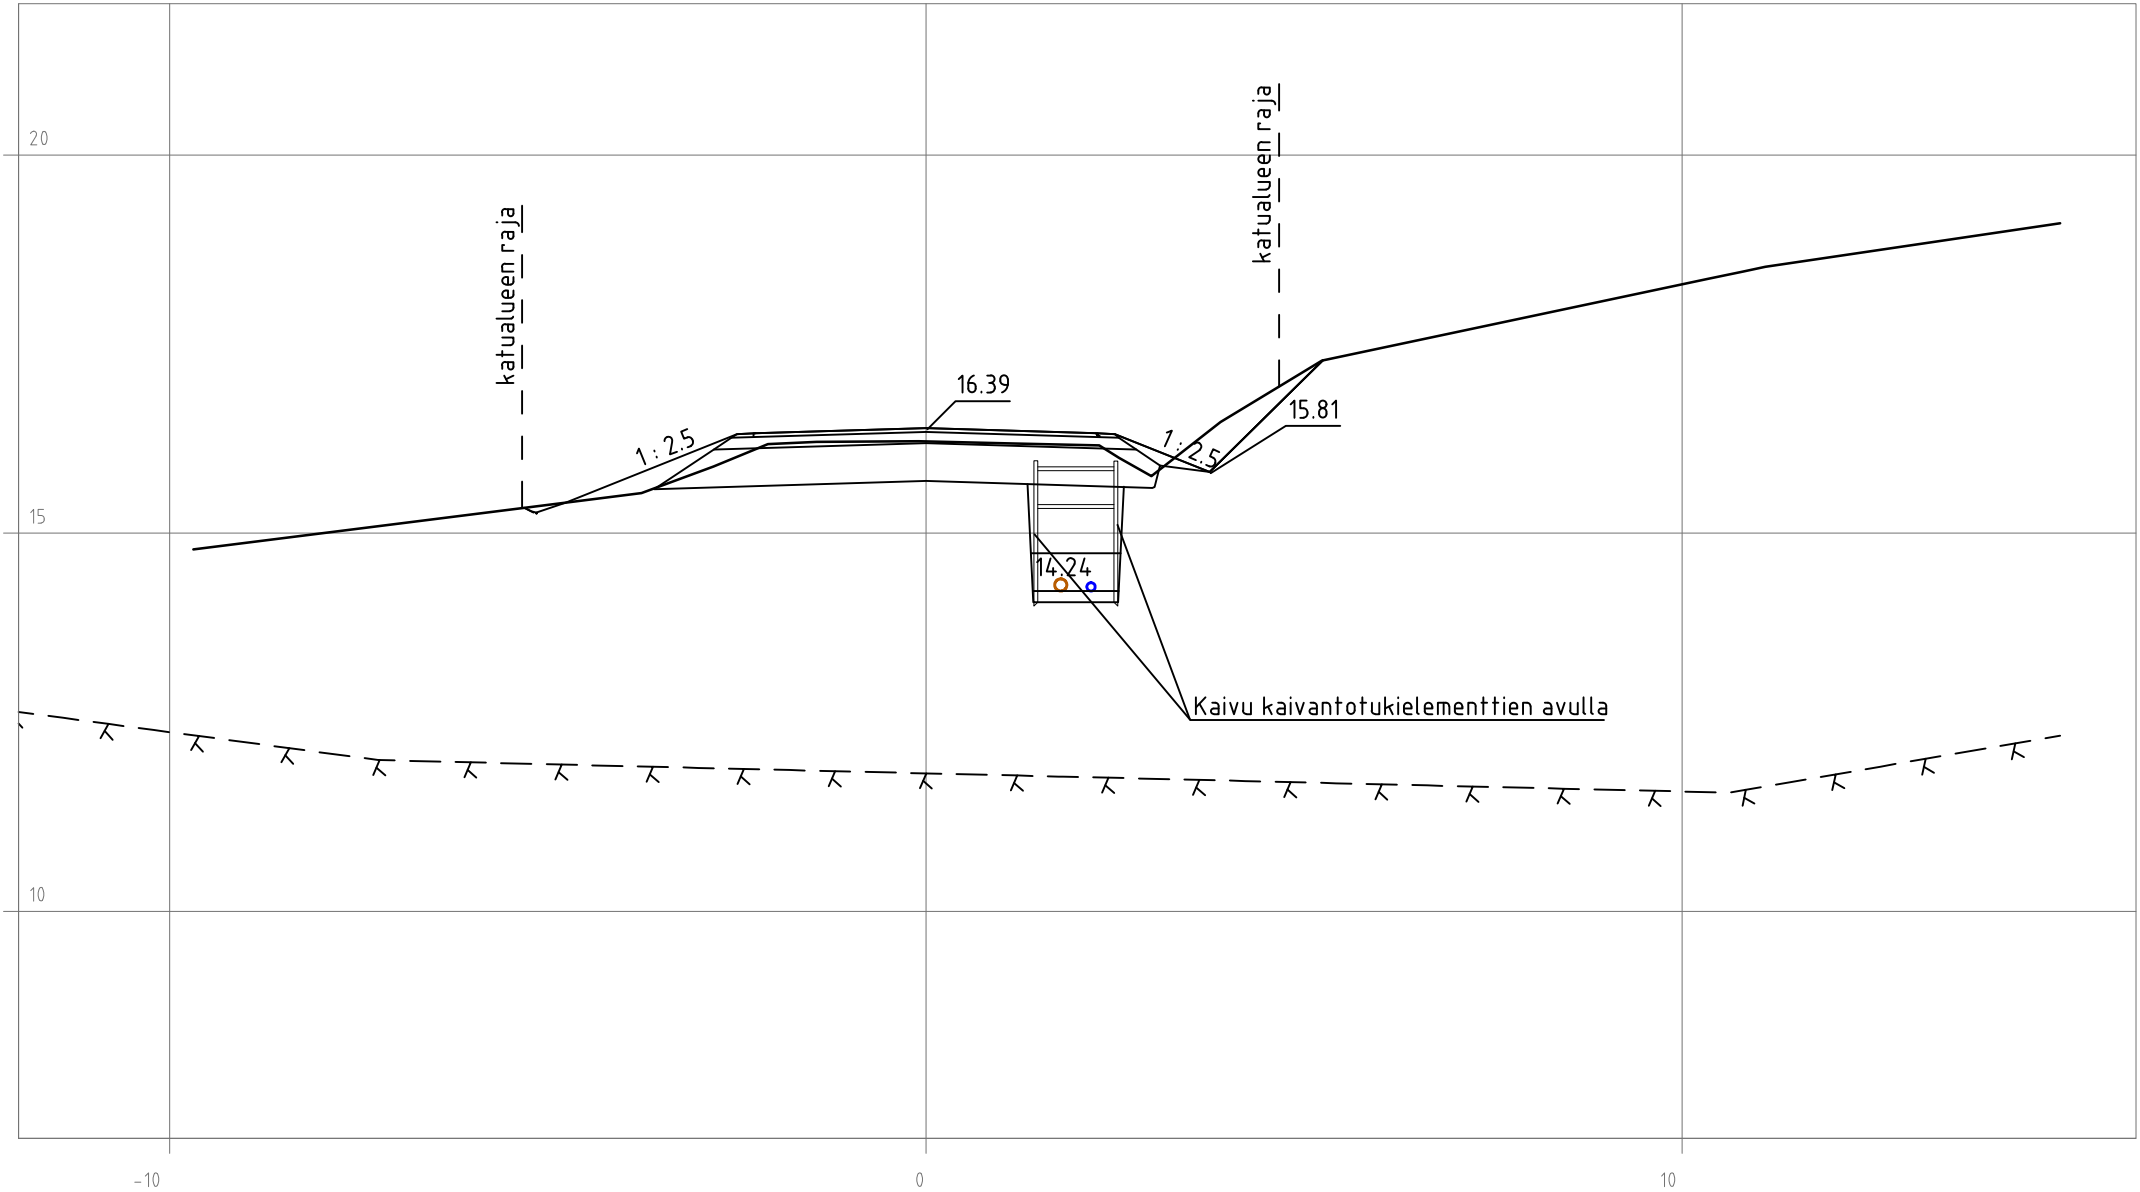


MAJVIKINTIE
PL 560

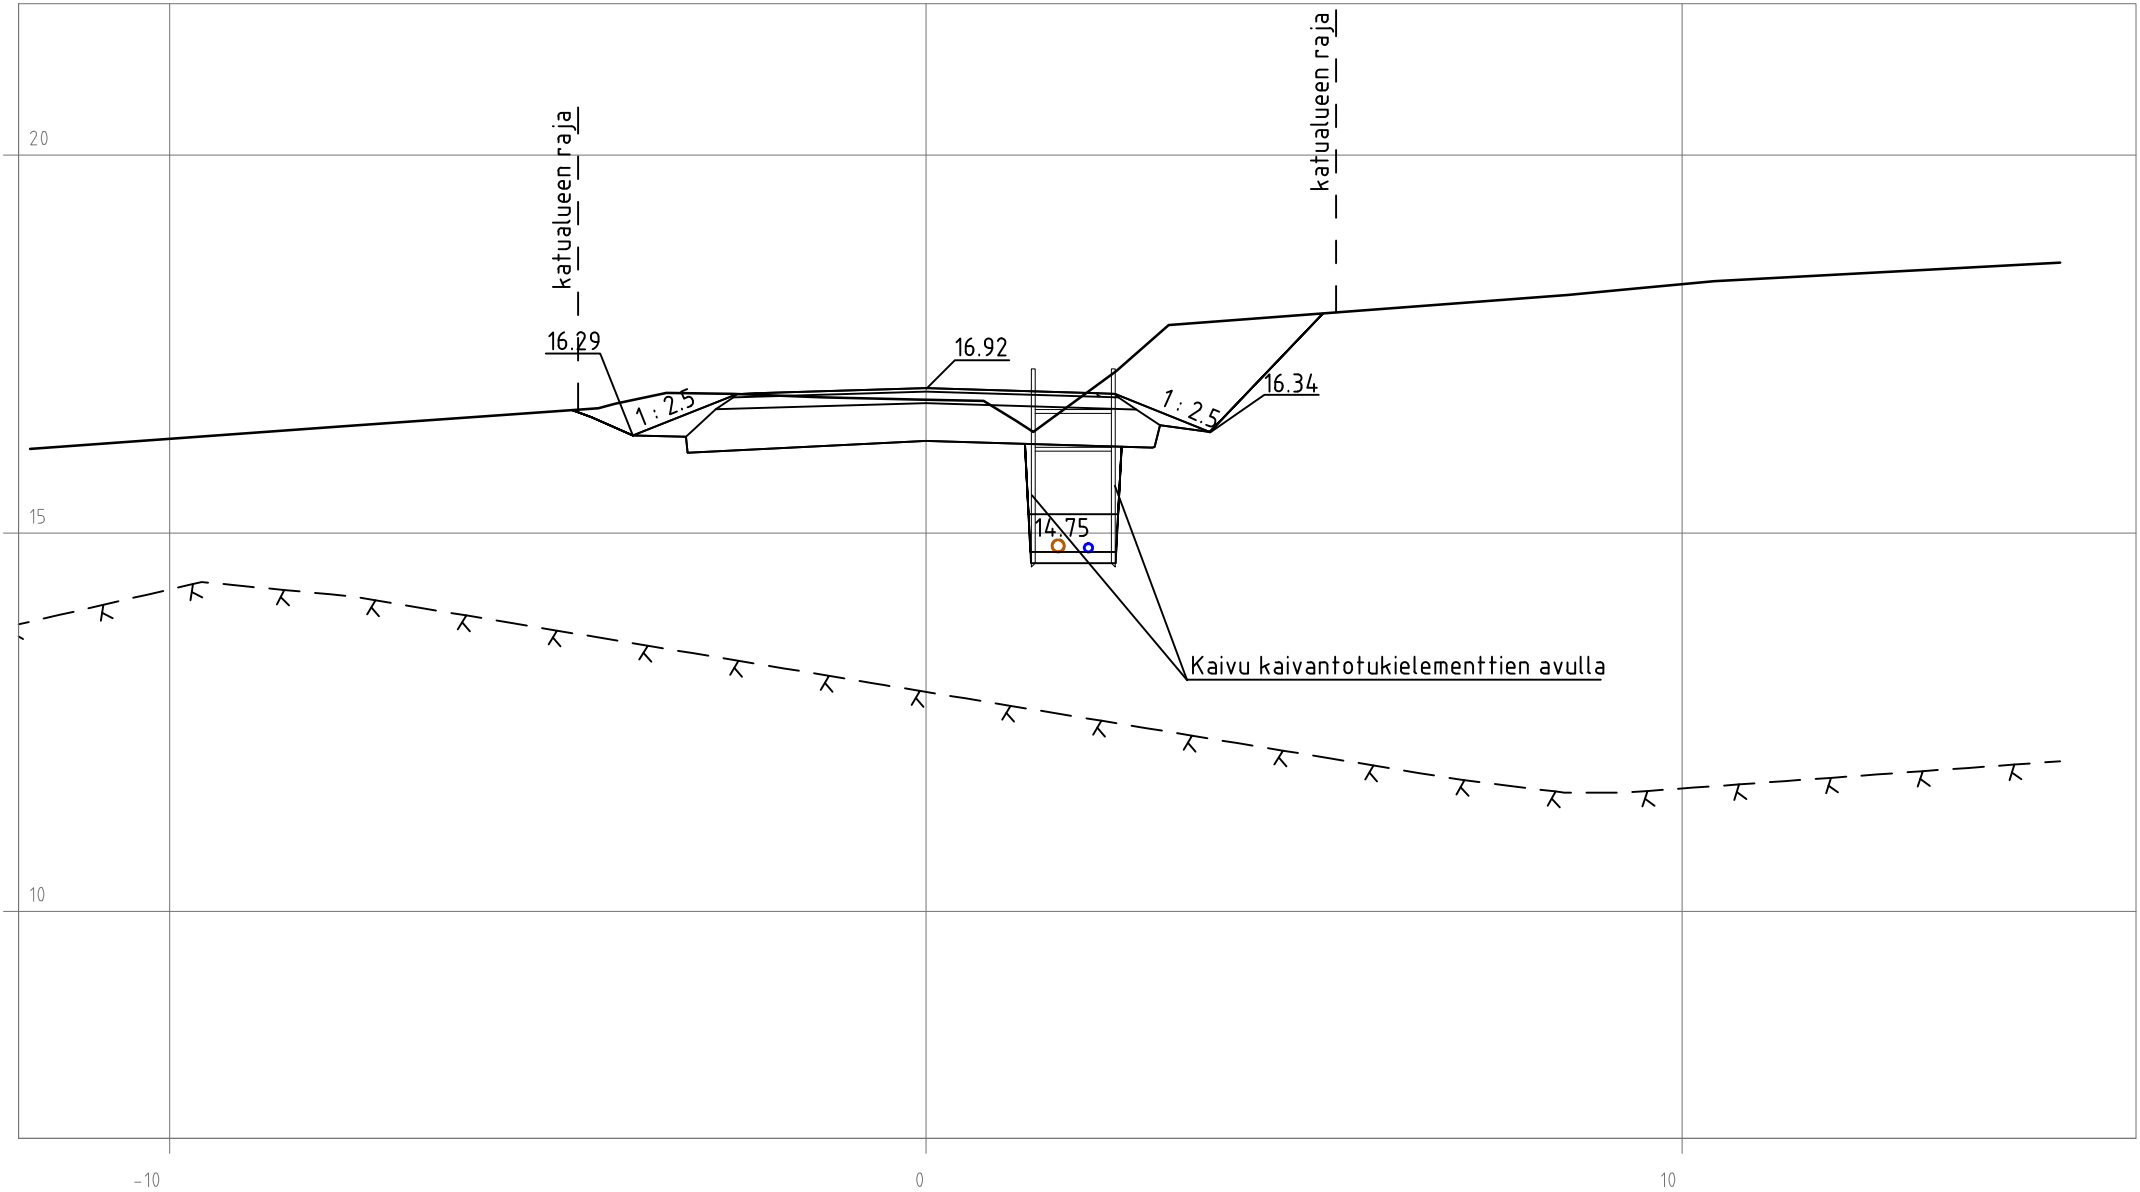


MAJVIKINTIE
PL 580

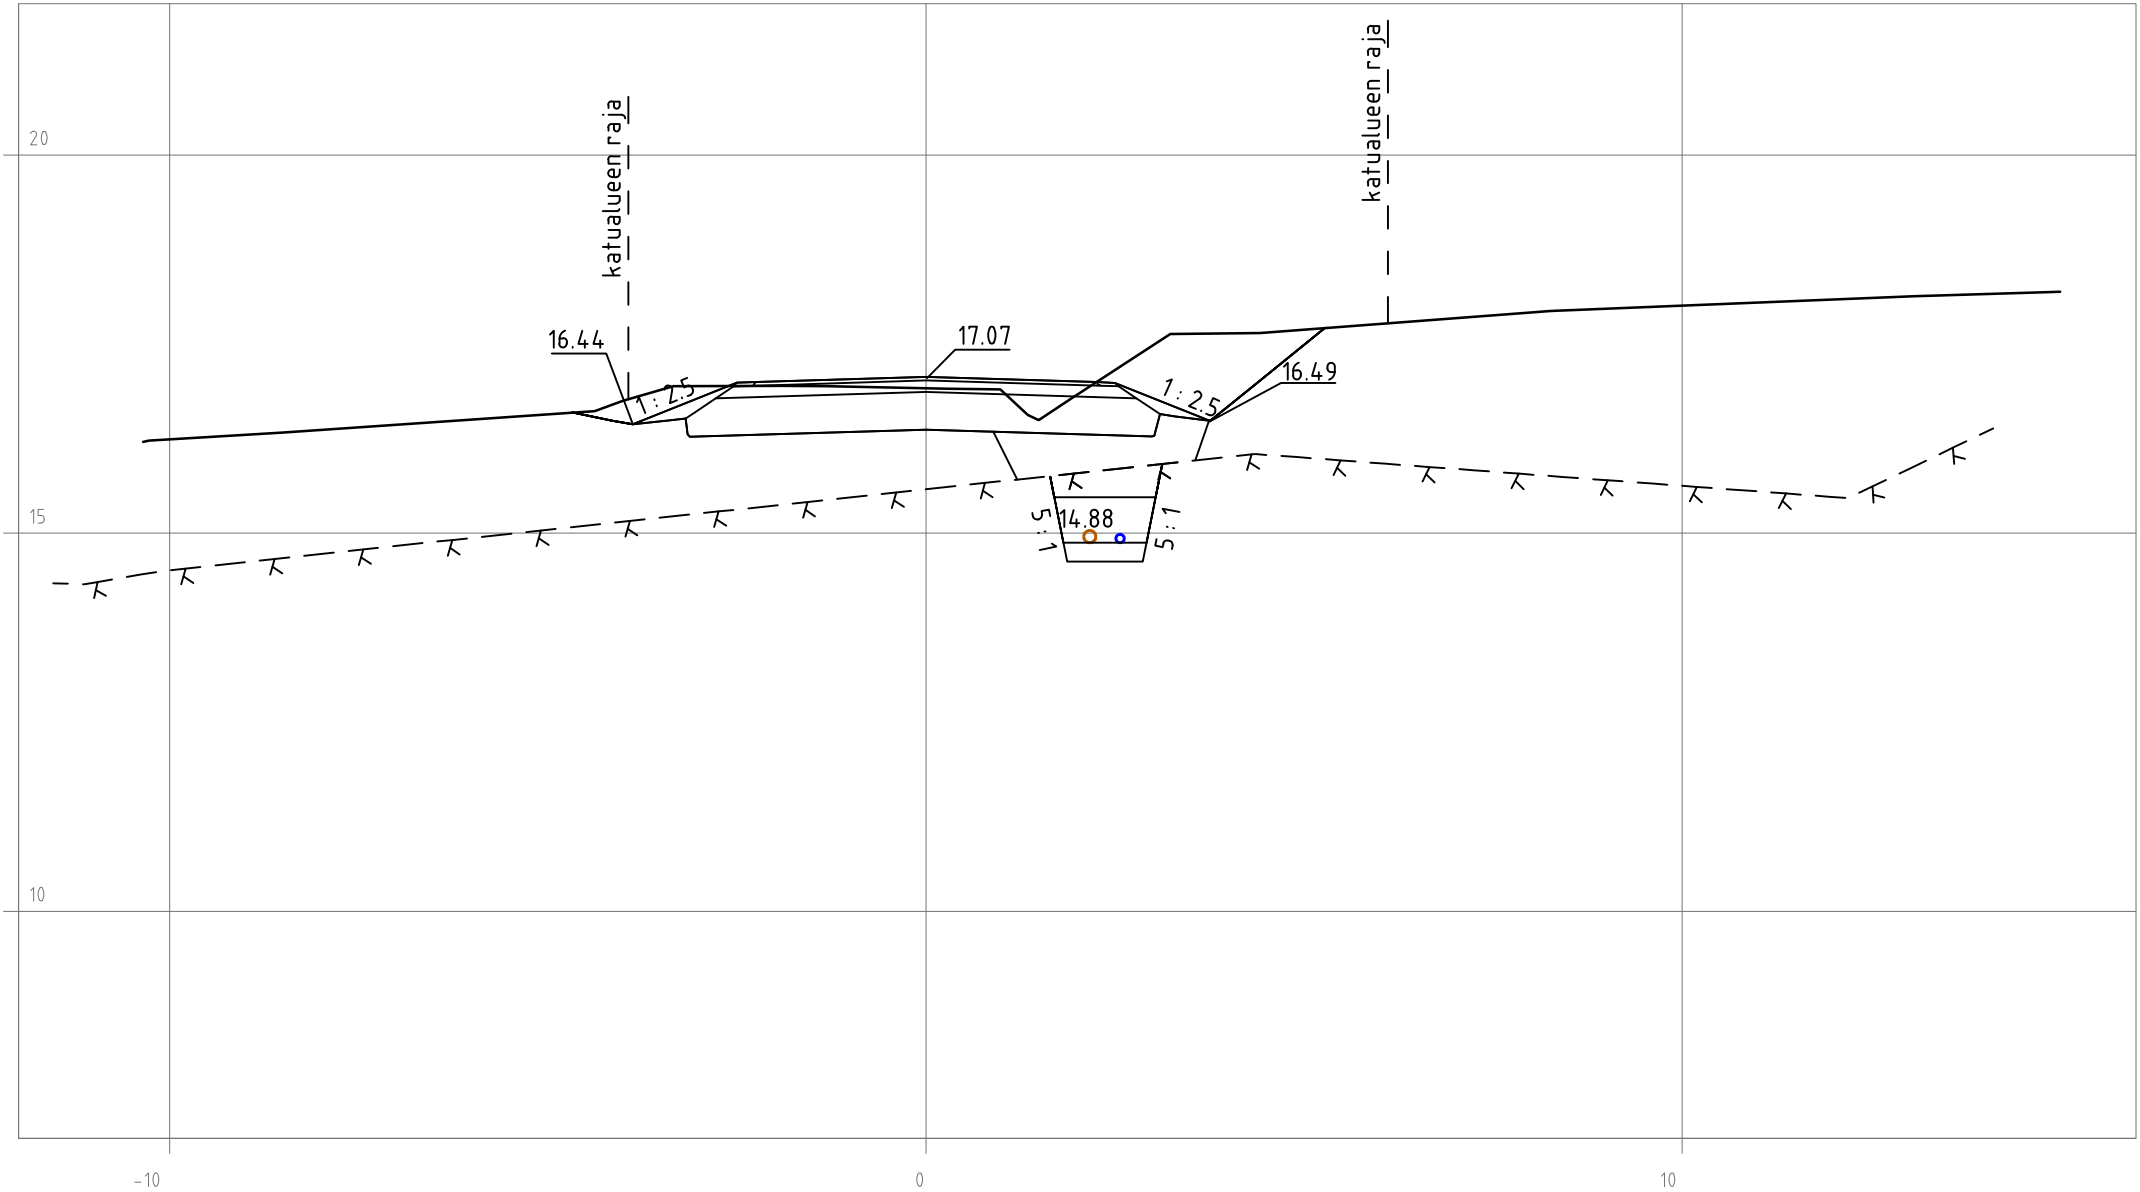


MAJVIKINTIE
PL 600

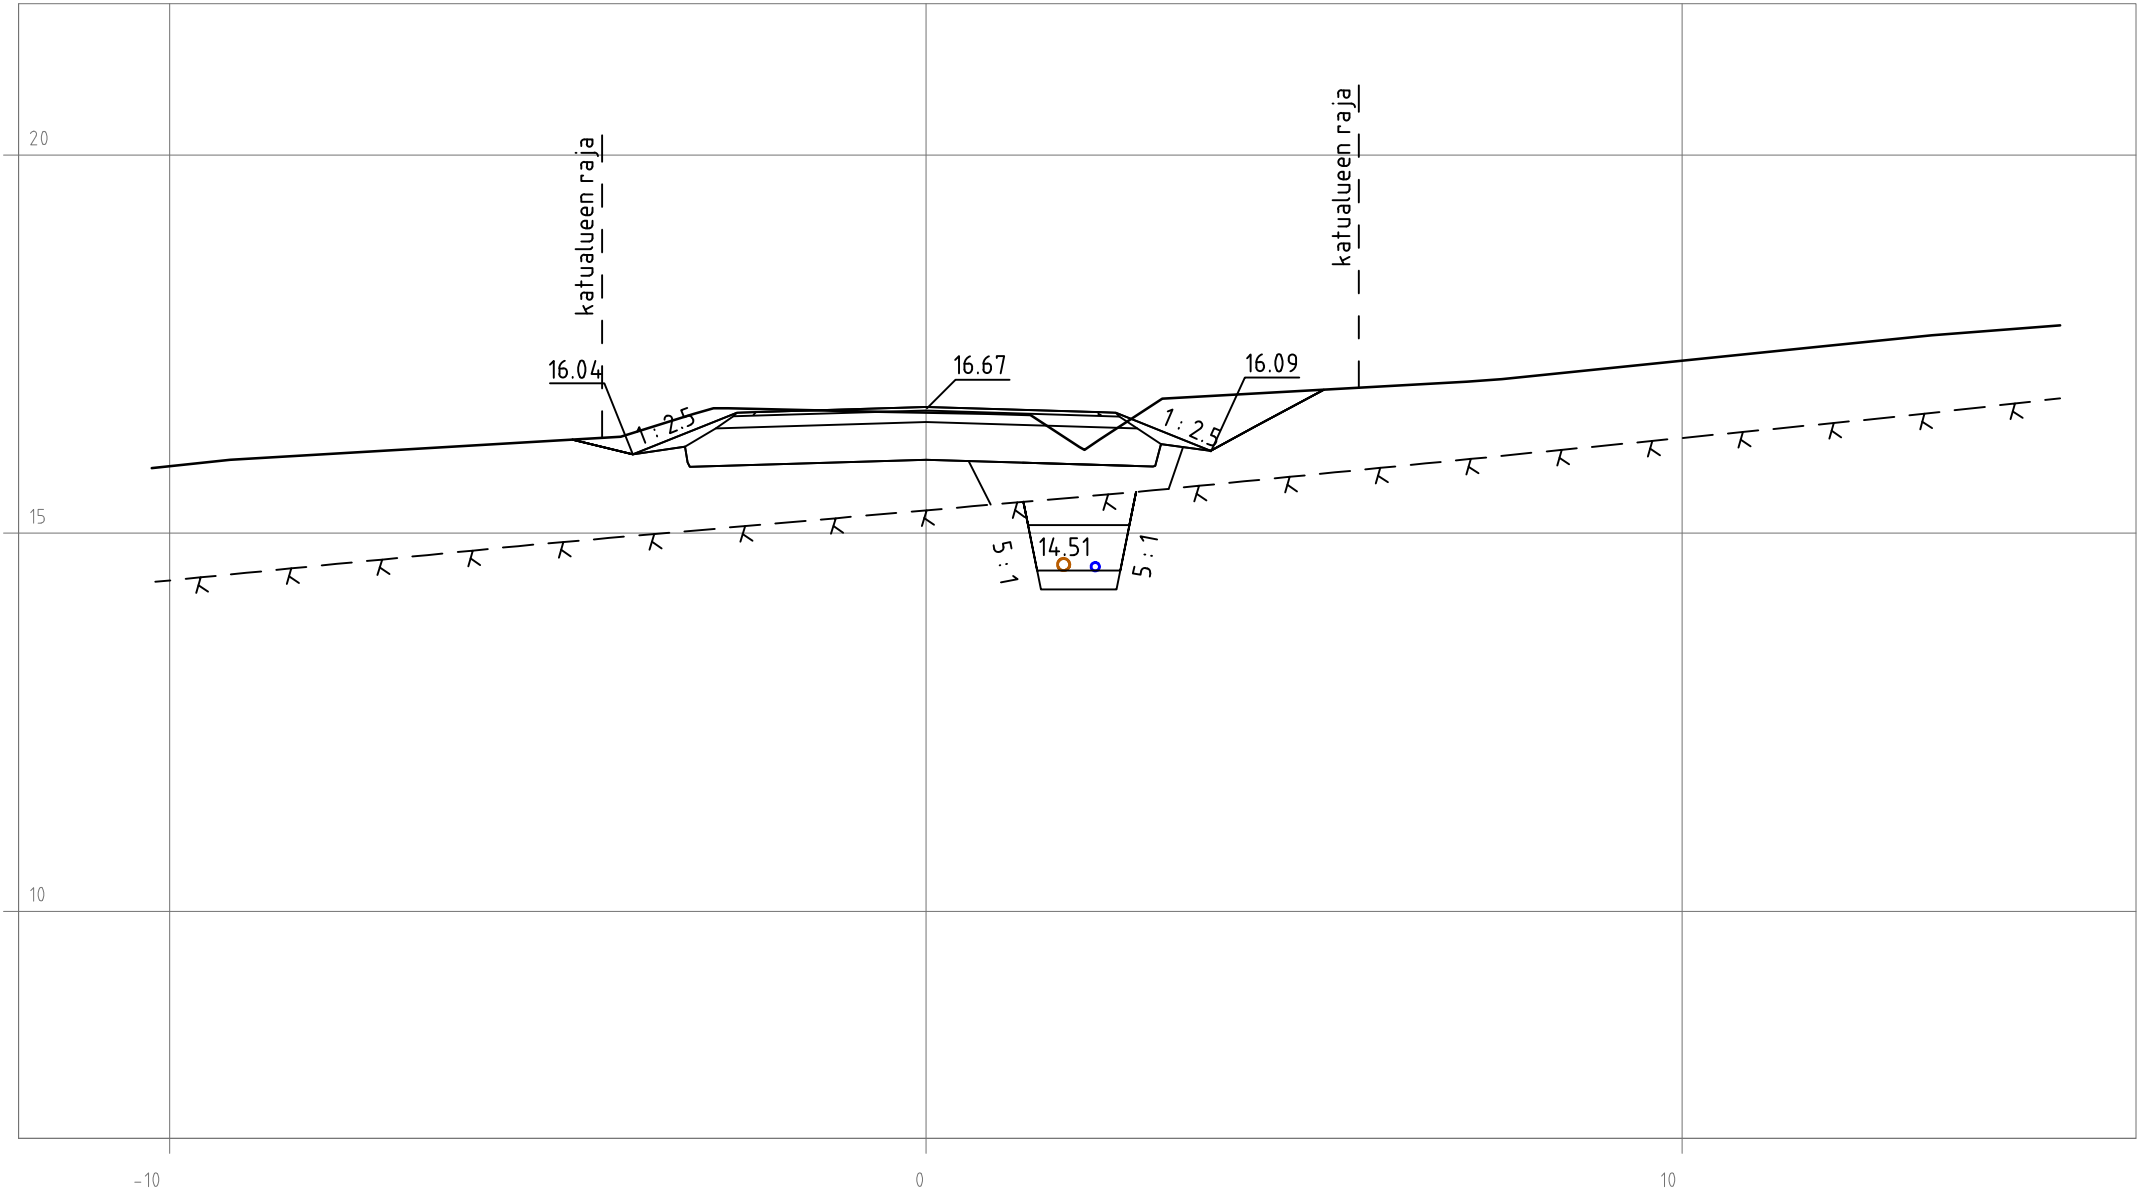


MAJVIKINTIE
PL 620

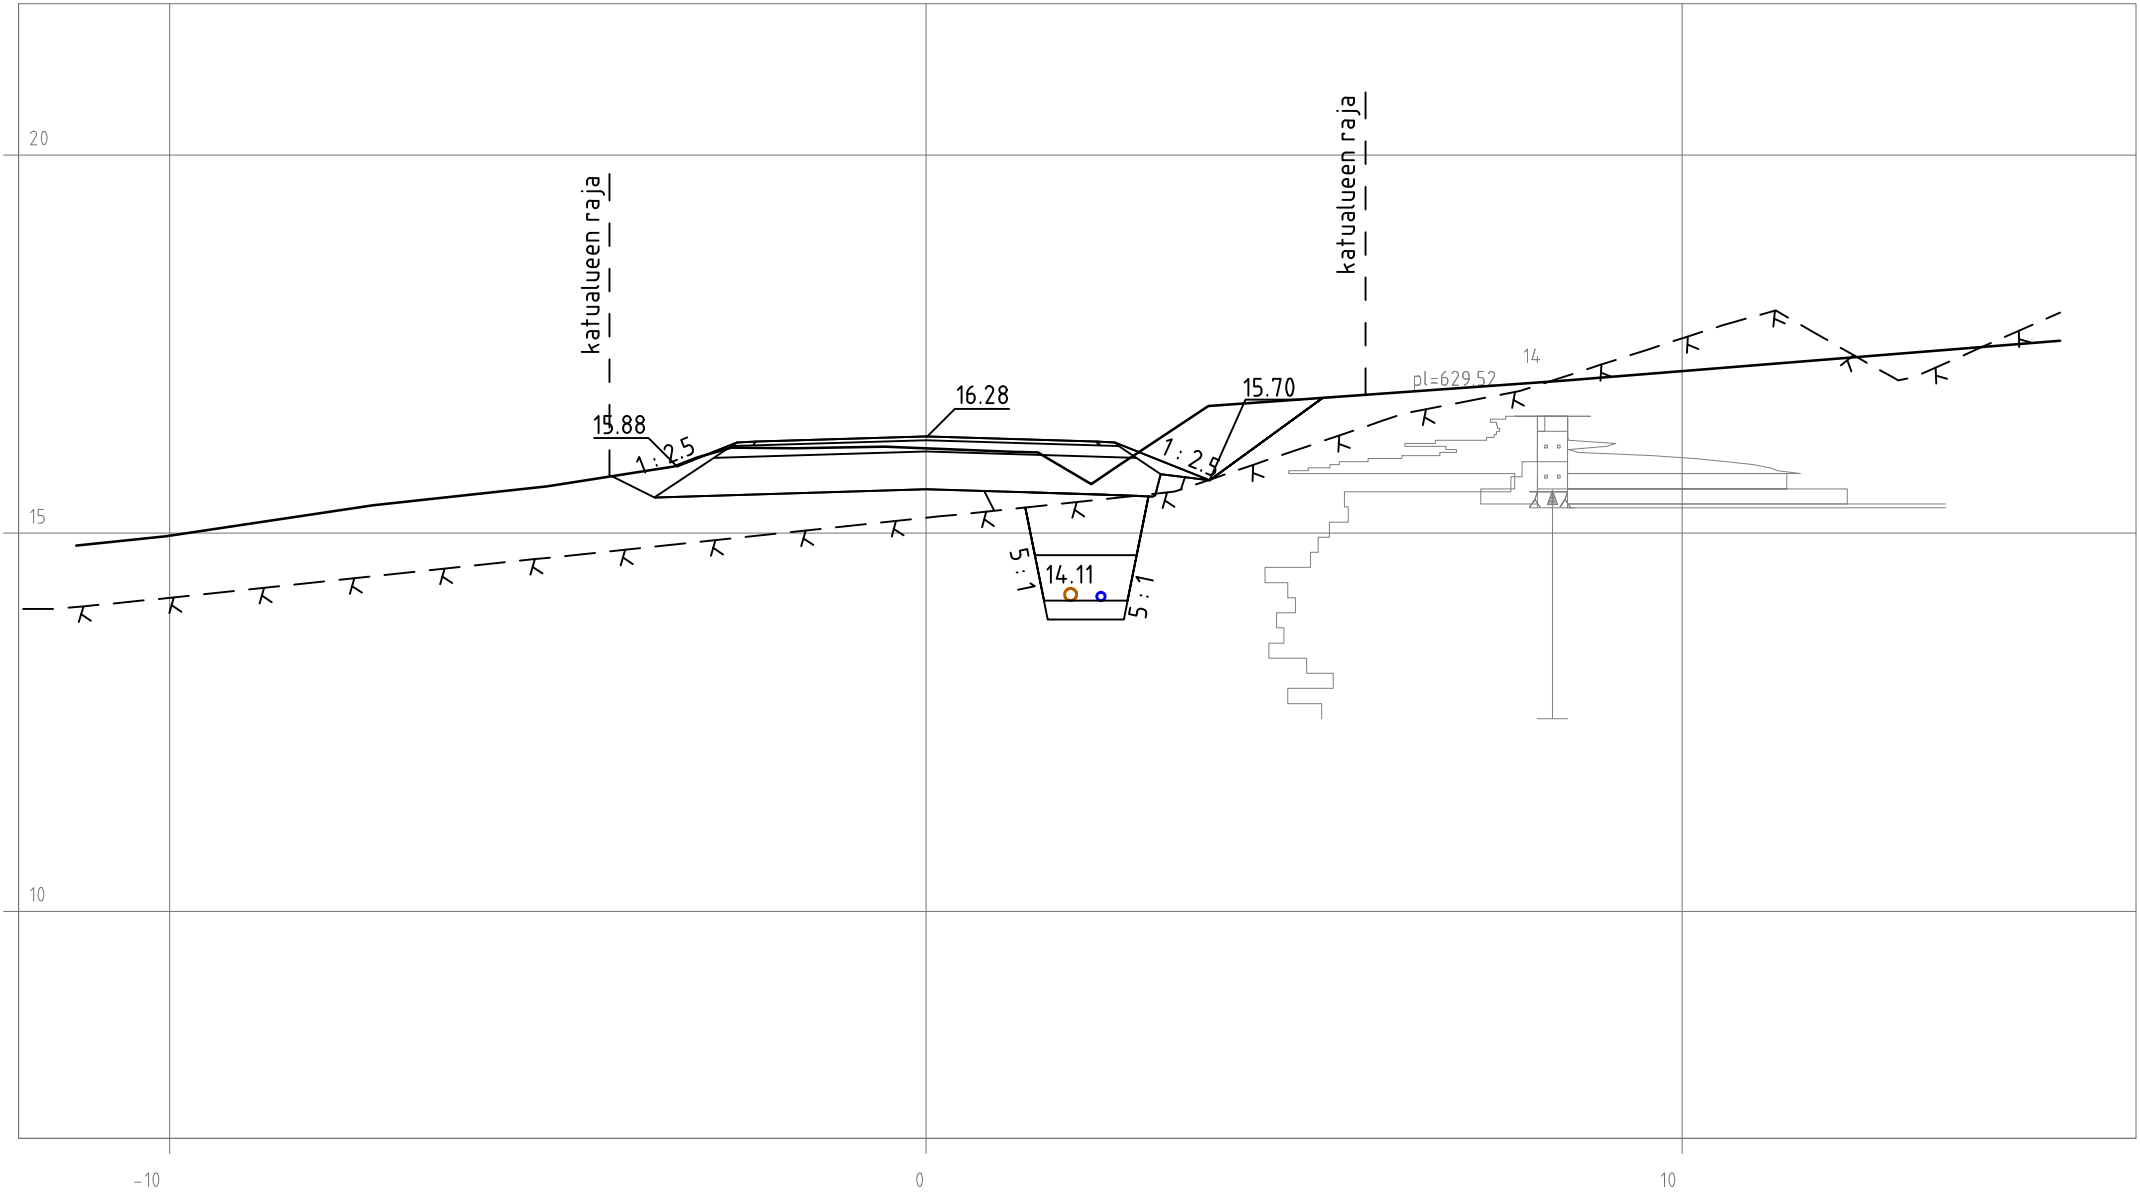


MAJVIKINTIE
PL 640

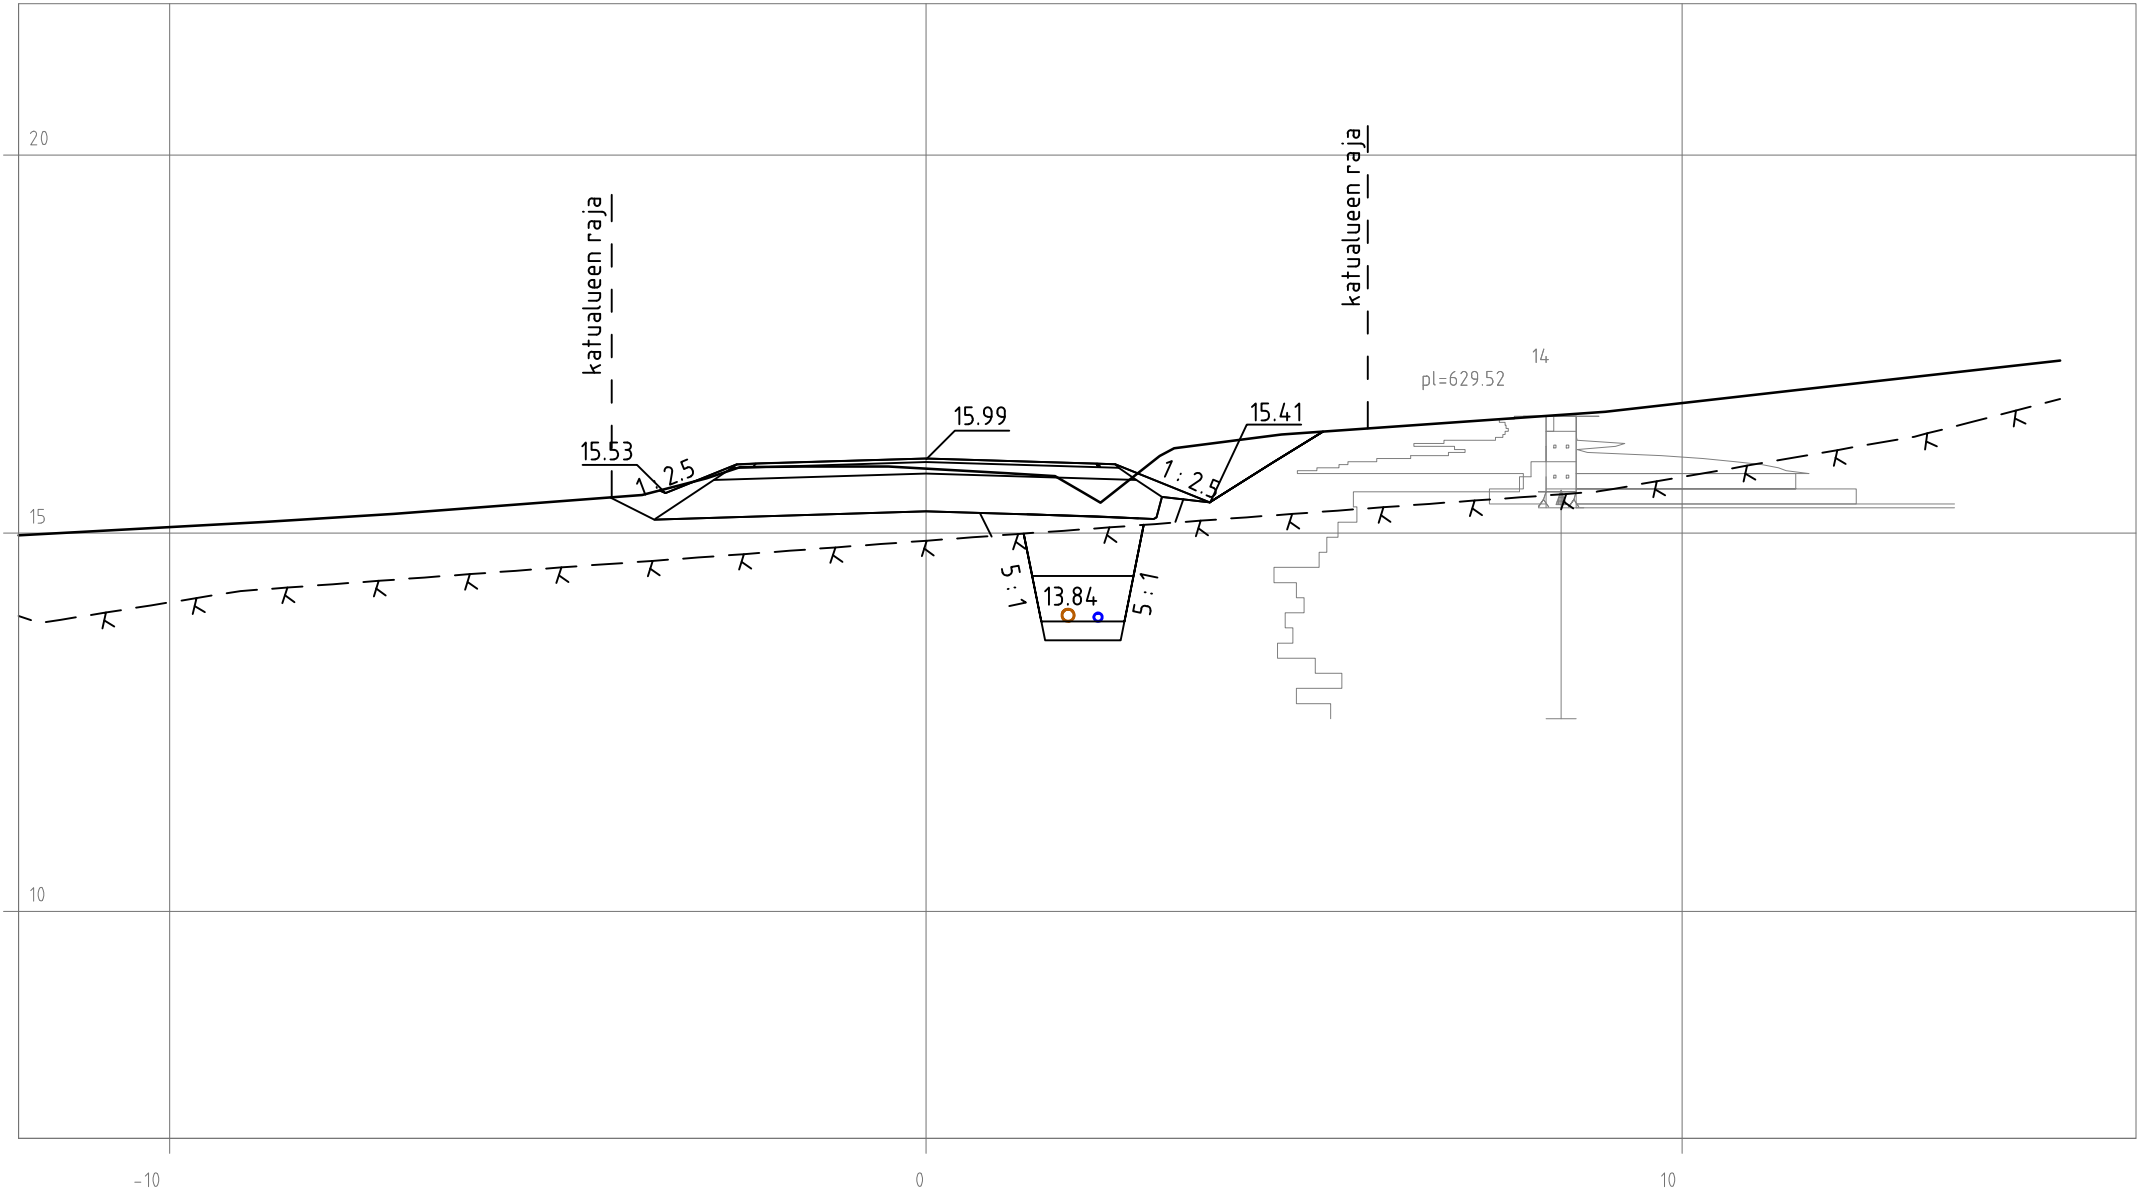


MAJVIKINTIE
PL 660

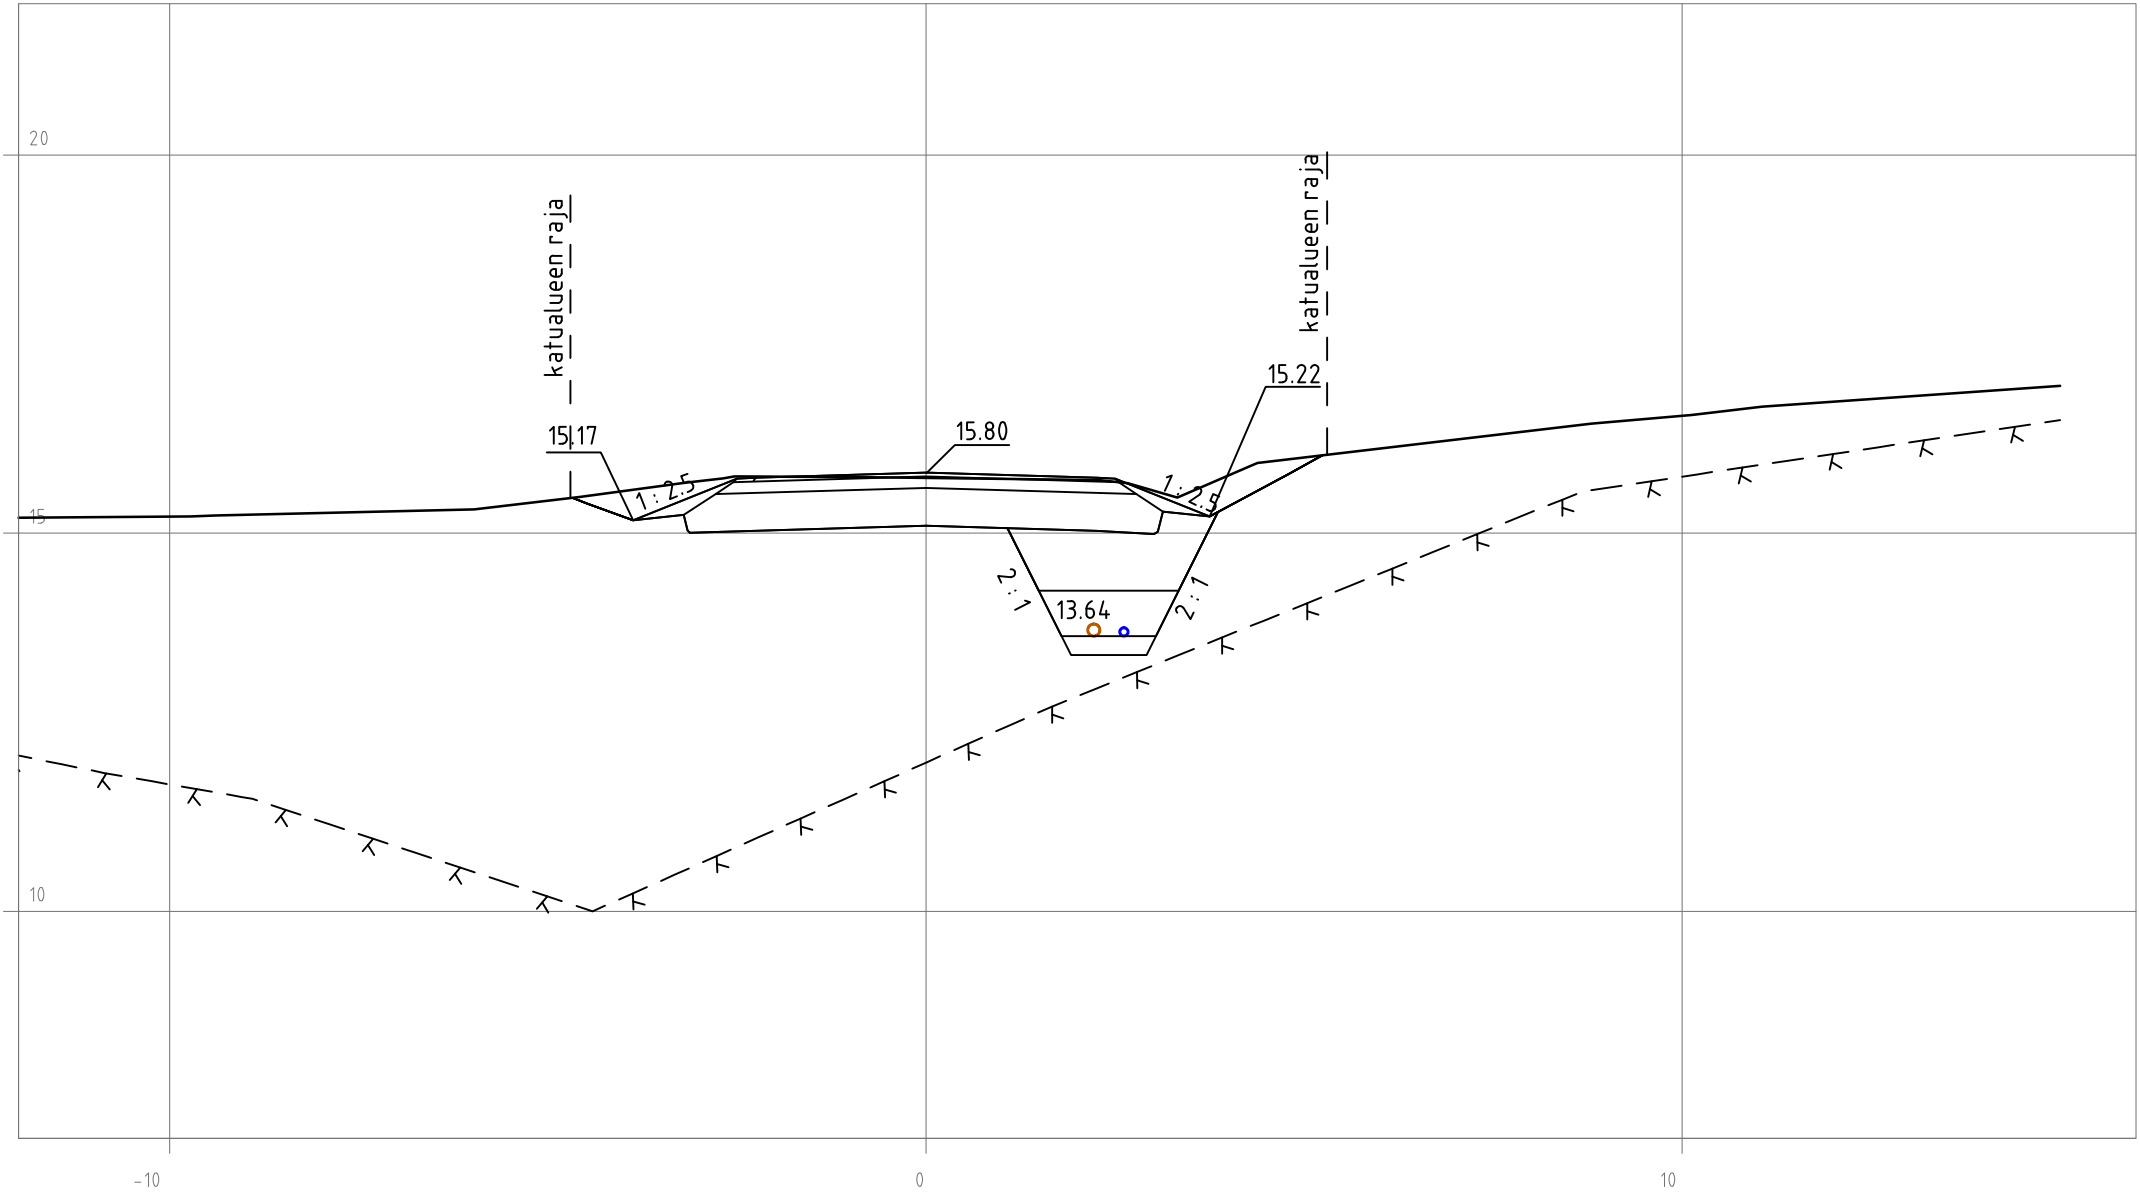


MAJVIKINTIE
PL 680

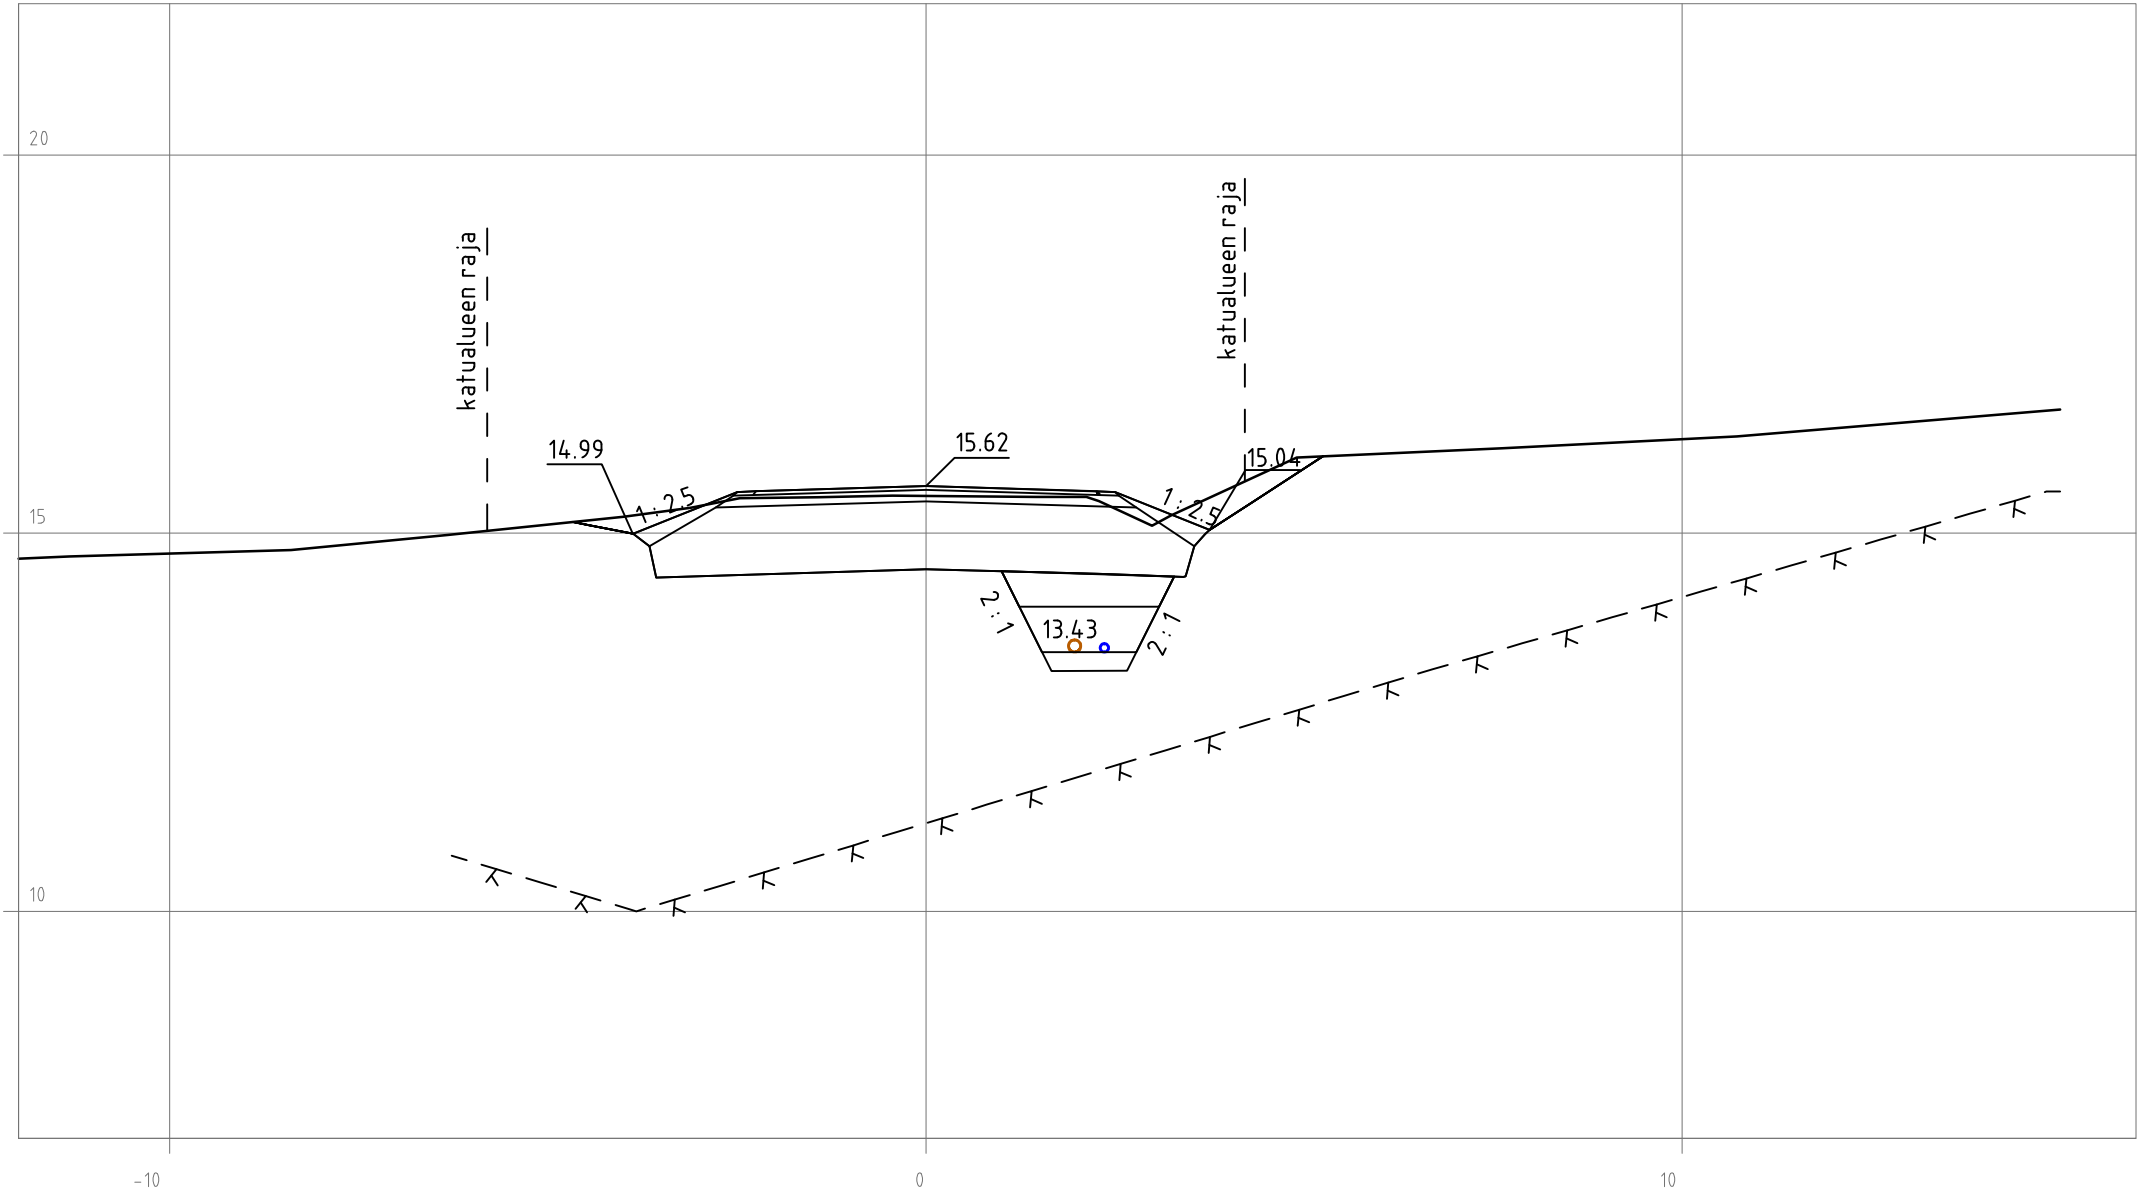


MAJVIKINTIE
PL 700

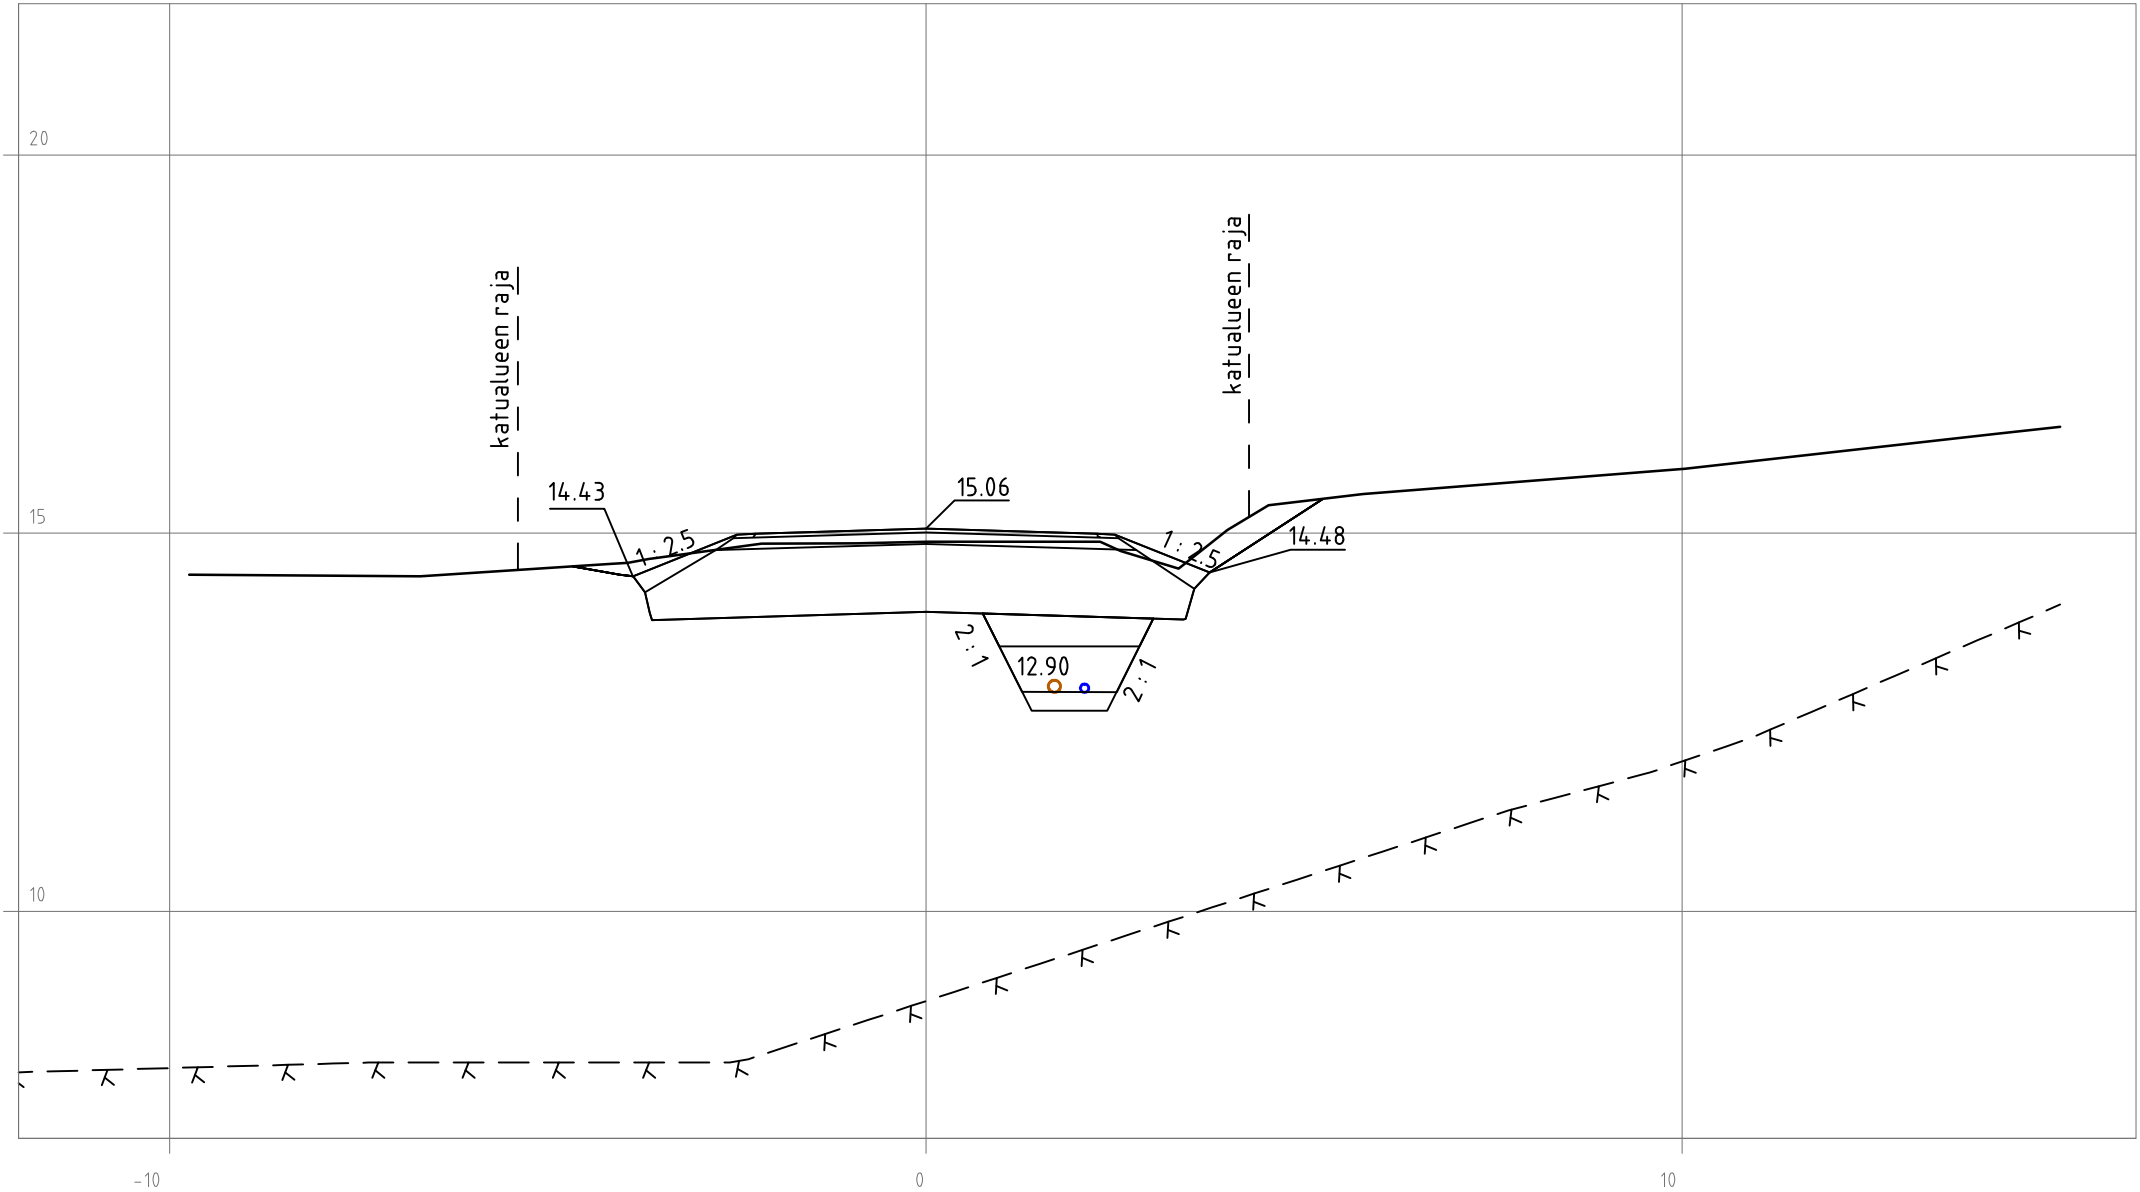


MAJVIKINTIE
PL 720

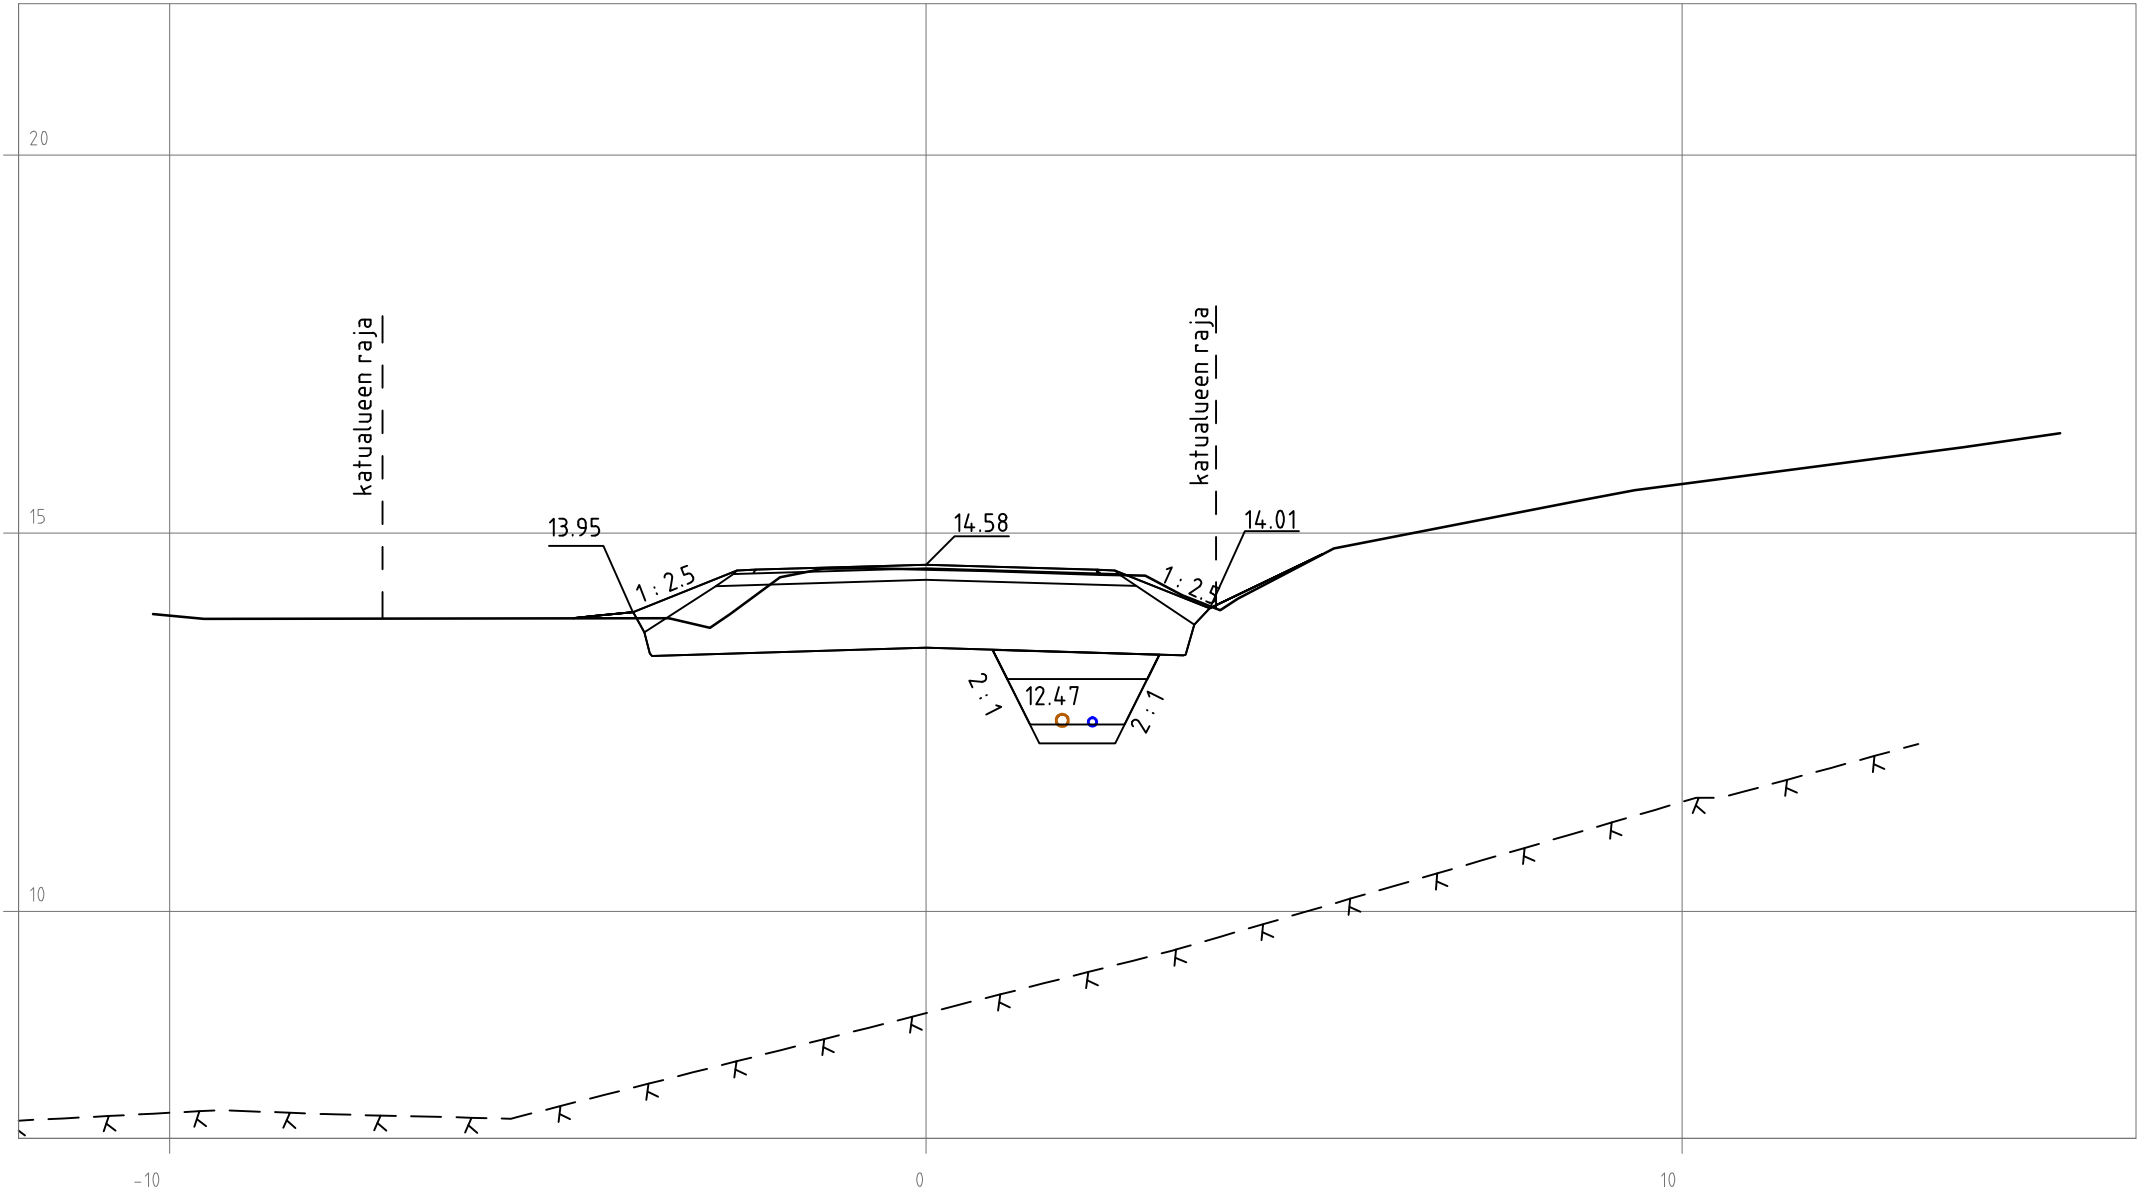


MAJVIKINTIE
PL 740

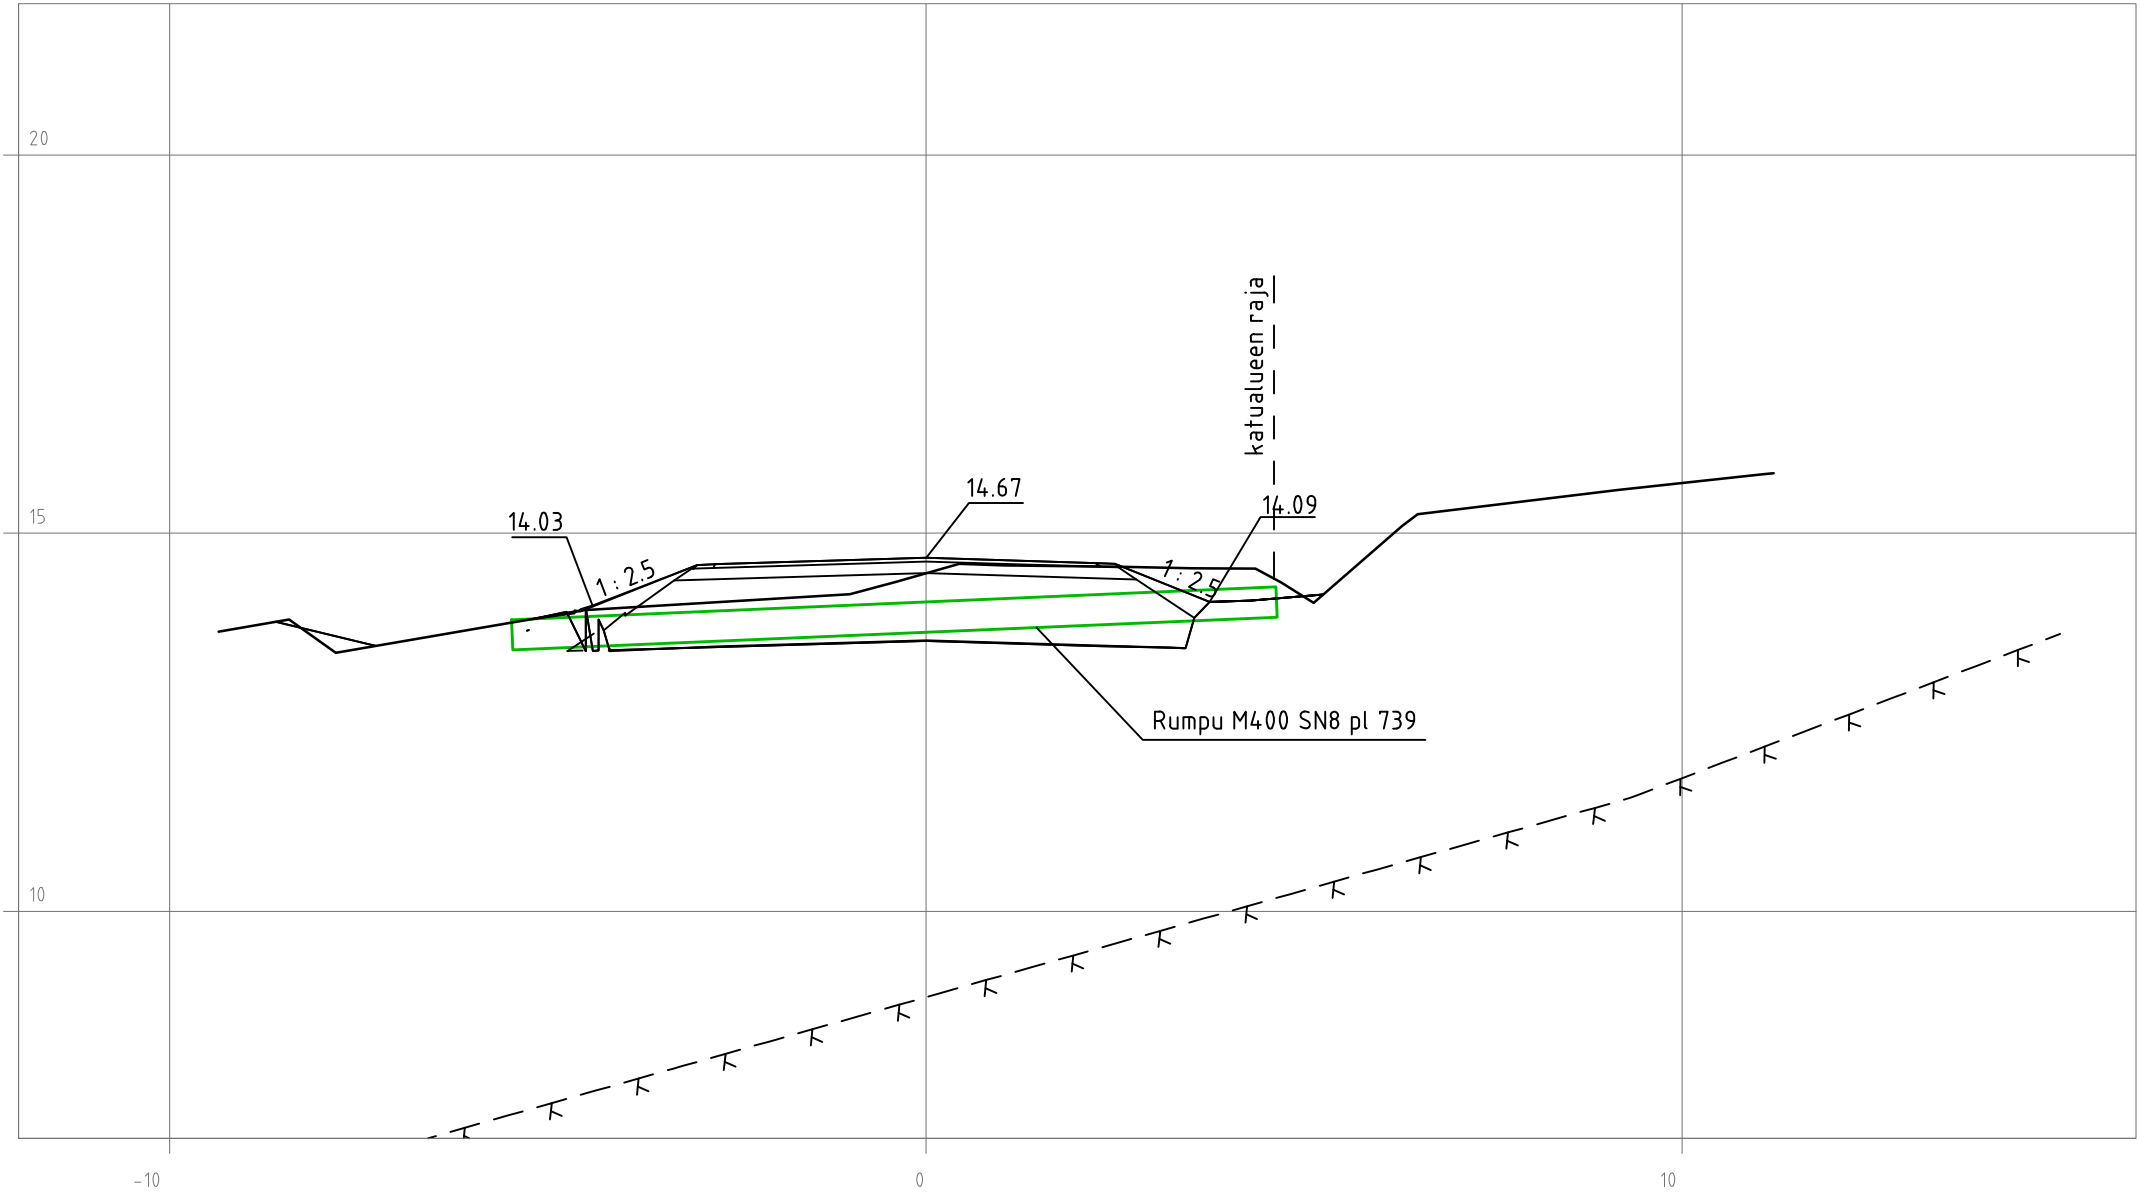

MAJVIKINTIE
PL 760

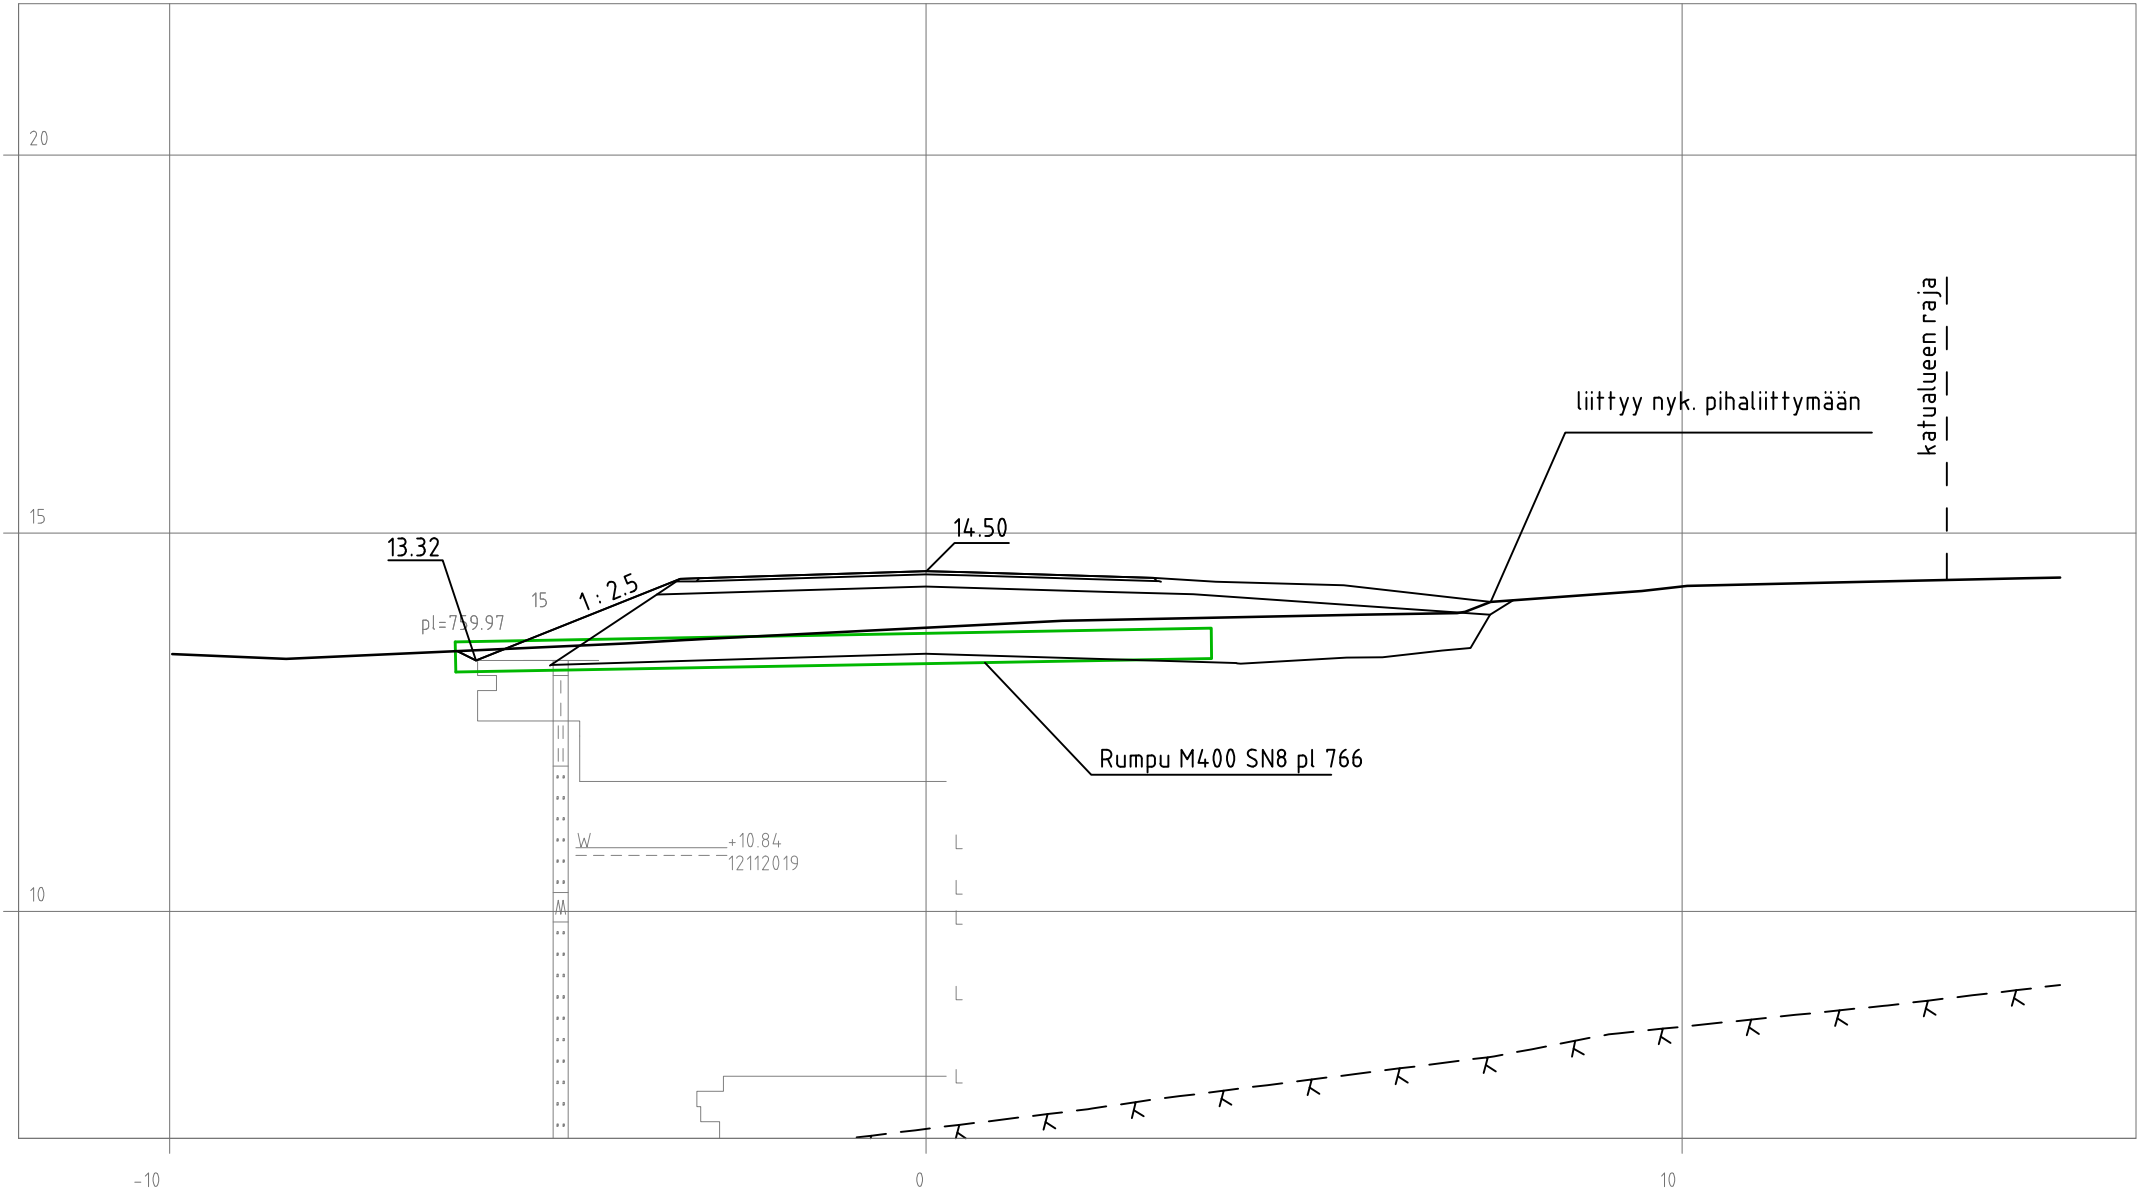

MAJVIKINTIE
PL 780

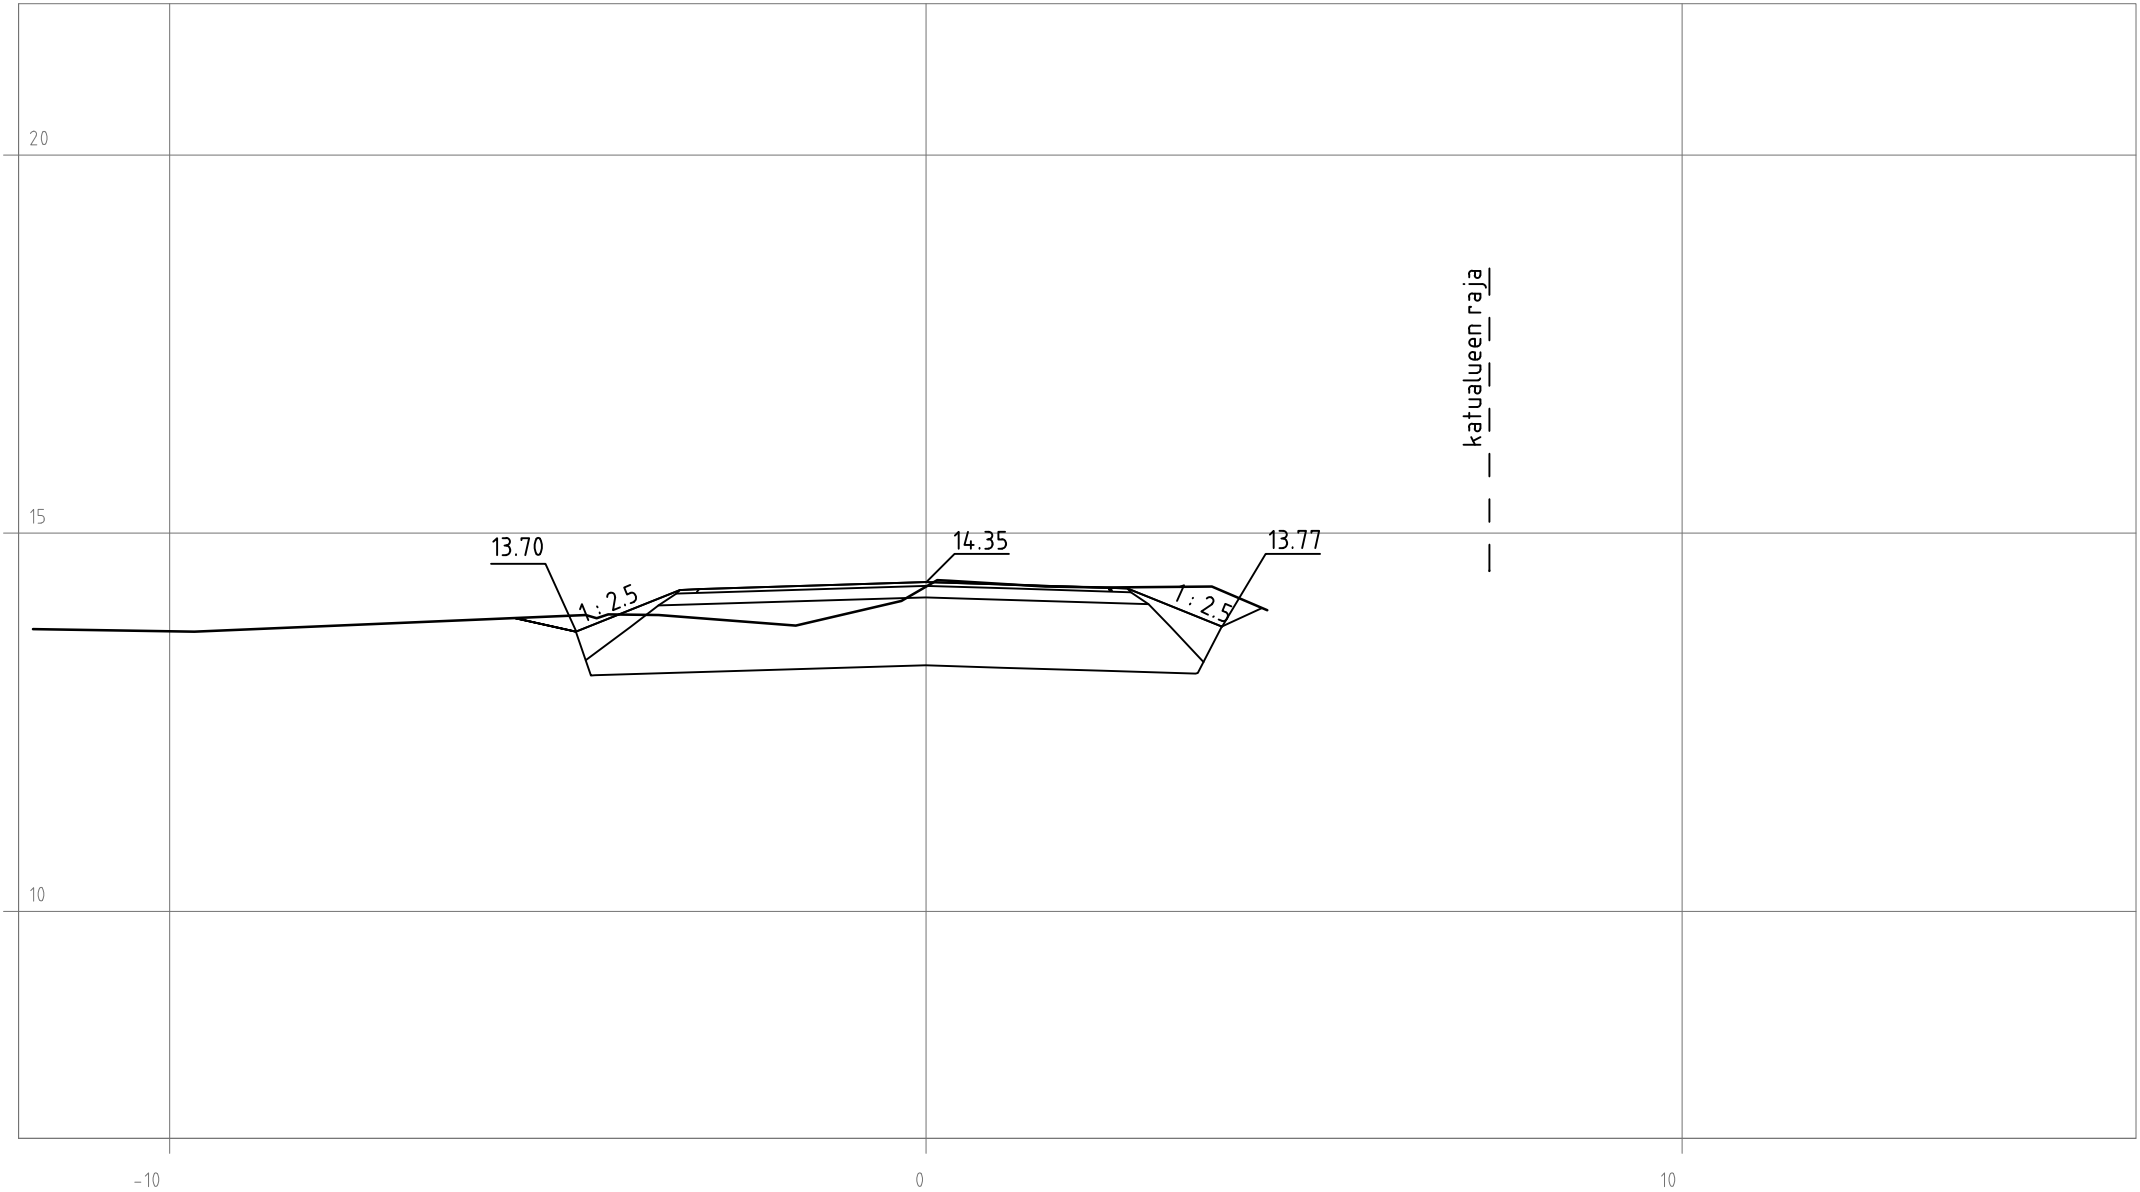

MAJVIKINTIE
PL 800

