



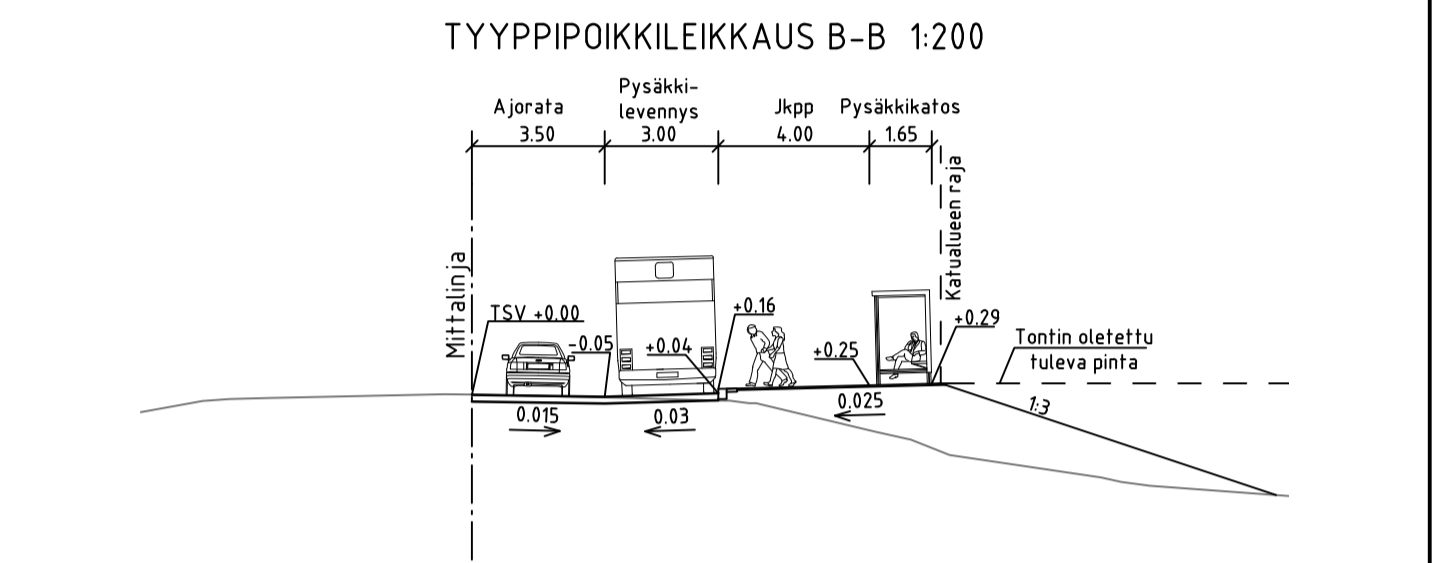

MERKINTÖJEN SELITYS

- ajorata, asfaltti
- jk+pp-tie / jk, asfaltti
- lohkopintainen noppakivi, 100x100x100 mm, harmaa
- betonikivi, 278x138x80 mm, punamusta/harmaa
- viheralue A3
- reunatuki, V220, harmaa
- upotettu/madallettu reunatuki, V220, harmaa
- hulevesiviemäri, suunniteltu / rakennettu
- hulevesi tarkastus- ja ritiläkaivo sekä rumpu
- jätevesiviemäri, suunniteltu / rakennettu
- vesijohto, suunniteltu / rakennettu
- painanne ja virtaussuunta, suunniteltu / rakennettu
- sähkö, maakaapeli, suunniteltu
- sähkö, maakaapeli, rakennettu
- sähkö, ilmajohto, suunniteltu
- sähkö, ilmajohto, rakennettu
- telekaapeli, suunniteltu
- kaukolämpö, rakennettu
- kaasu, rakennettu
- likimääräinen kadun korkeusasema
- suunniteltu maanpinnan korkeusasema
- nykyinen maanpinnan korkeusasema
- valaisin, suunniteltu / rakennettu
- istutettava lehtipuu
- poistettava havupuu
- poistettava lehtipuu
- säilytettävä havupuu
- säilytettävä lehtipuu
- avokallio (laajuus likimääräinen)
- uuden putkiston kaivuualue, jossa maanpinta verhoillaan talteenotetulla metsänpohjalla
- säilytettävä metsänpohja, jossa olevan vesakon harvennustarve

Hv viiksiputket 250 PP/k-SN8

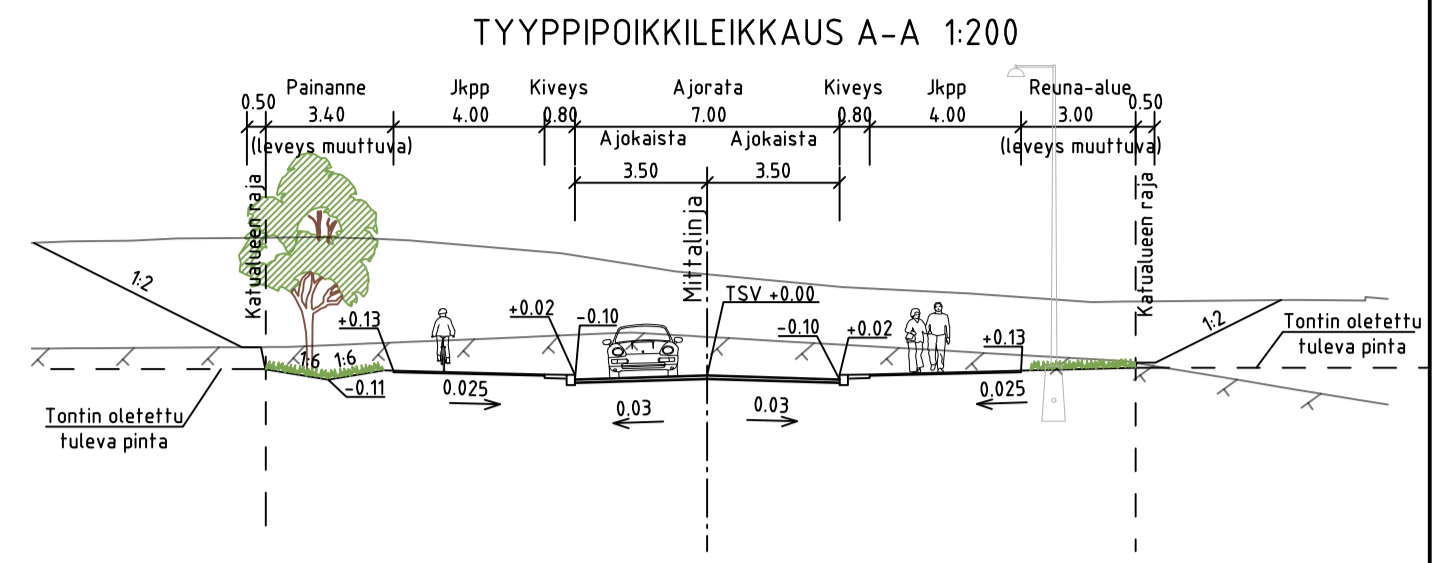

TOIMENPITEITÄ EV-ALUEEN OLEVALLE JA ISTUTETTAVALLE KASVILLISUUDELLE

- A** ALUE JOHON EI KOHDISTU MAANKAIVUUTOIMENPITEITÄ
Oleva puusto säilytetään olevien johtolinjojen varoalueella. Poikkeuksena puusto joka sijaitsee välittömästi johtolinjan päällä tulee poistaa. Vesakko poistetaan. Puustoa harvennetaan komeiden yksilöiden ja hienojen puuryhmien esiintuomiseksi. Lajistossa pyritään monijaisuuteen. Oleva metsänpohja pyritään säilyttämään koskemattomana. Istutettavien puiden tarkempi sijainti sovitaan paikalleen säilyvän puuston kanssa työmaavaiheessa.
- B** ALUE JOHON KOHDISTUU MAANKAIVUUTA
Oleva metsänpohja kuoritaan alueilla, joissa tullaan tekemään kaivuuta. Aines varastoidaan ennen lopullista käyttöä. Ennen uudelleenkäyttöä talteen otettu metsänpohja murskataan ja aines levitetään kaivuualueelle yhtenäiseksi ja fasaiseksi kerrokseksi.

KASVILLISUUS				
Merk.	Nimi (tieteellinen)	Nimi (suom.)	Taimikoko	kpl
Ac pl	Acer platanoides	vaahtera	12-14	4
Al gl	Alnus glutinosa	tervaleppä	10-12	5
So ar	Sorbus aria	saksanpihlaja	14-16	9

LUONNOS 23.8.2022

SIPOO SIBBO www.sipoo.fi sähköposti: etunimi.sukunimi@sipoo.fi

LIIKETIE UUSI PORVOONTIE JKPP
KATUSUUNNITELMA JA TYYPPIPOIKKILEIKKAUS

MK	LITTYY	-	TASOKOORDINAATISTO: ETRS-GK25	NRO	106/001
1:500	KORVAA	-	KORKEUSJÄRJESTELMÄ: NZ000	HYV.	
1:200	KORVATTU	-		PROJ.	
	ASEMAKAAVA	-		HYV.	
				TARK.	
				HYV.	
				TARK.	
				LAAT.	J. Johansson, K. Liikka

SITOWISE Linnoitustie 6, 02600 Espoo, 020 747 6000, www.sitowise.com