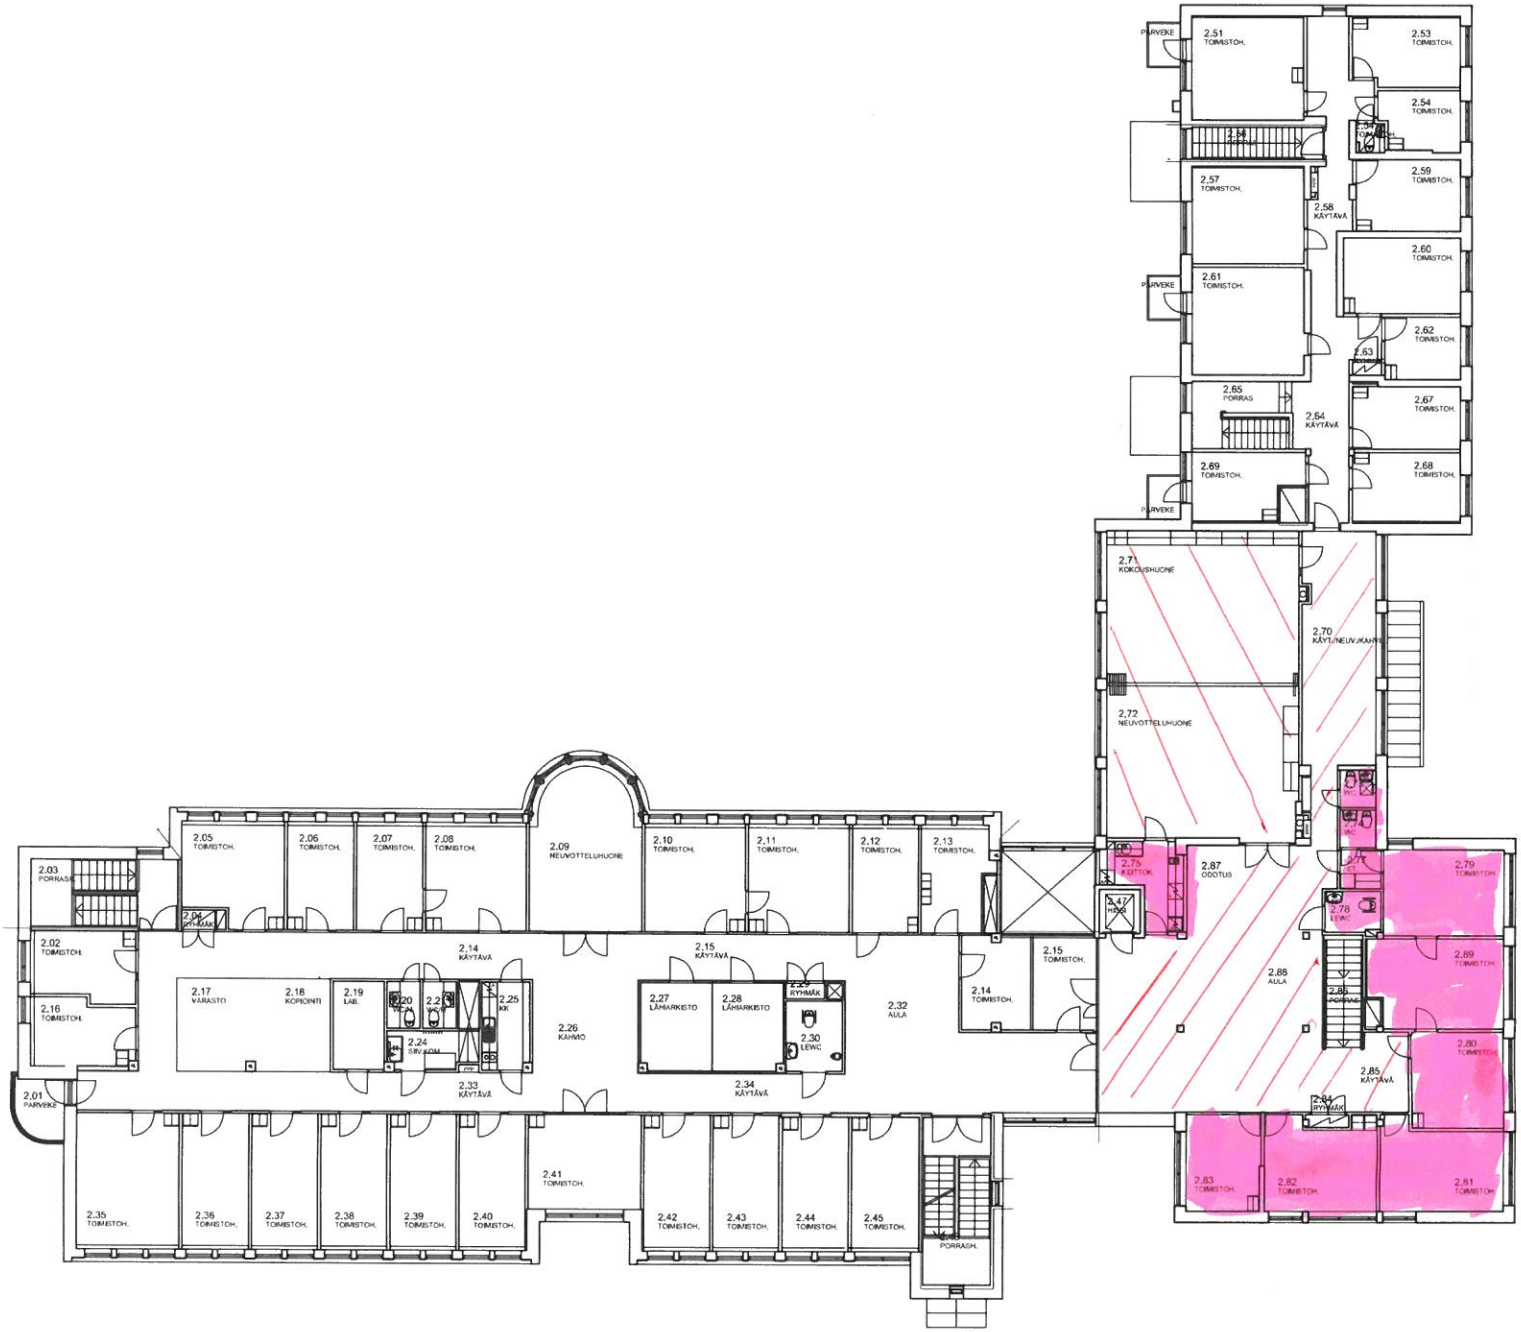

K.oas: SIGFRIDS	Korttel/Tila: 2027	Tontti/Rhlo:
Rakennushankkeen nimi: MUUTOS		
Piirustuksen nimi: OSASTOPIIRUSTUS		Jnro/No.
Rakennuskohteen nimi ja osoite: KUNTALA / OSASTOT Iso Kylätie 18 04130 Sipoo	Piirustuksen sisältö: POHJAPIIRROS 2. KERROS	Mittakaavat: 1:200
Arkkitehtitoimisto A.Huttinen Oy Vuorimiehenpuistokuja 6 00140 Helsinki gsm 040-5317 450	Suunn.de: ARK	Työnro: 14 257 / Pltr.No.: A_257_0.03 / Muotoo
Esteri Huttinen arkkitehti SAFA	Pltrdpv: 16.01.2014	Yht.Lhenk.: AHu

Copyright © Arkkitehtitoimisto A. Huttinen Oy

K.osa: SIGFRIDS	Kortteli/Tila: 2027	Tontti/RNo.	Viranomaisten merkintöjä
Rakennusteimenpide: MUUTOS			Piirustusaji: OSASTOPIIRUSTUS — Juoks.No.
Rakennuskohteen nimi ja osoite: KUNTALA / OSASTOT, Iso Kylätie 18, 04130 Sipoo			Piirustuksen sisältö: POHJAPIIRROS, 1. KERROS — Mittakaavat: 1:200
Arkkitehtitoimisto A.Hultinen Oy, Vuorimiehenpuistikko 6, 00140 Helsinki, gsm 040-0317 450			Suunn.ala: ARK — Työnro: 14 257 — Pir.No.: A_257_0.02 — Muutos
Antero Hultinen arkkitehti SAFA			Pitäkäys: 16.01.2014 — Yht.henk.: AHu

Copyright © Arkkitehtitoimisto A. Hultinen Oy