



LEIKKAUS A-A

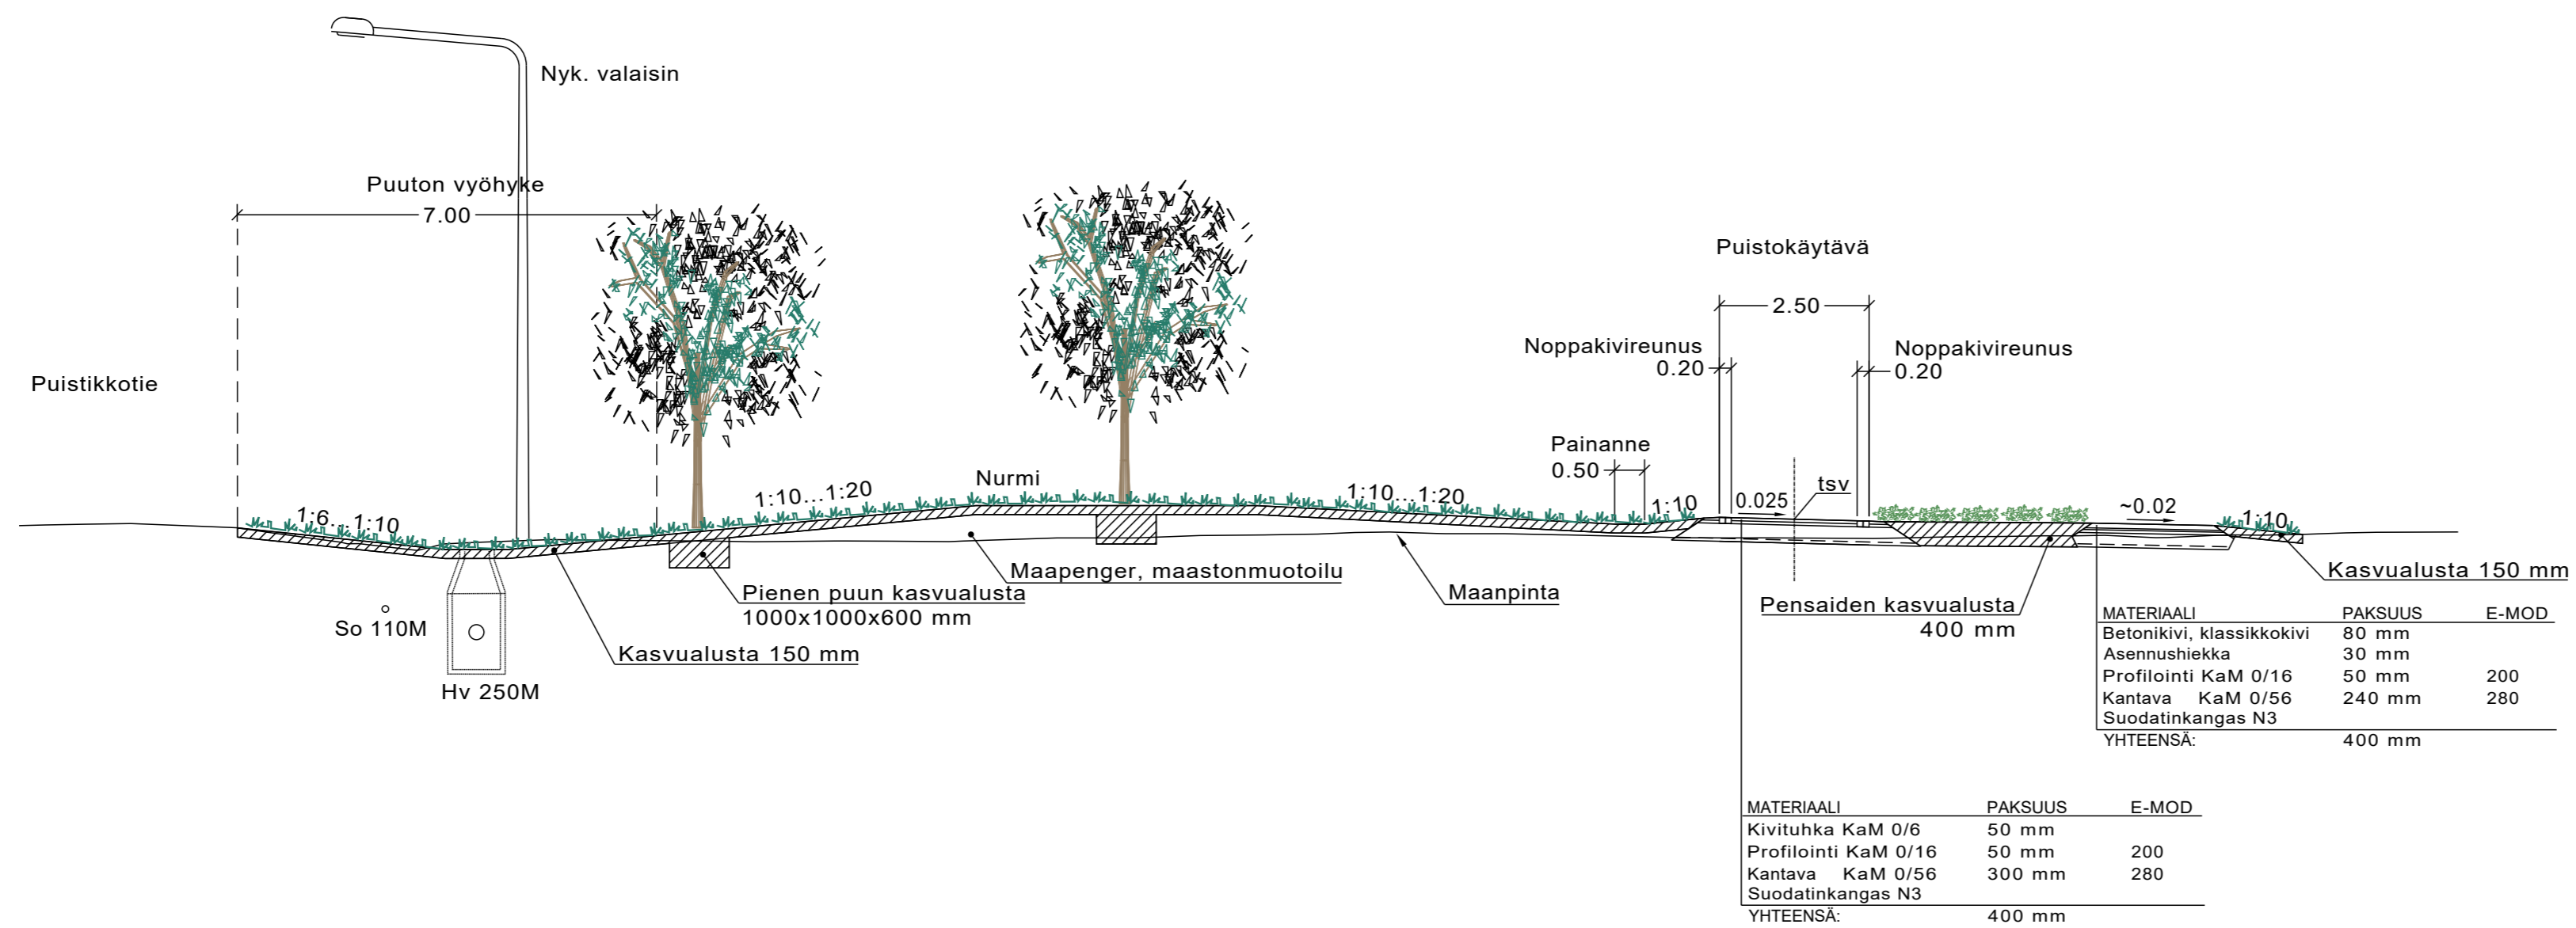

LEIKKAUS B-B

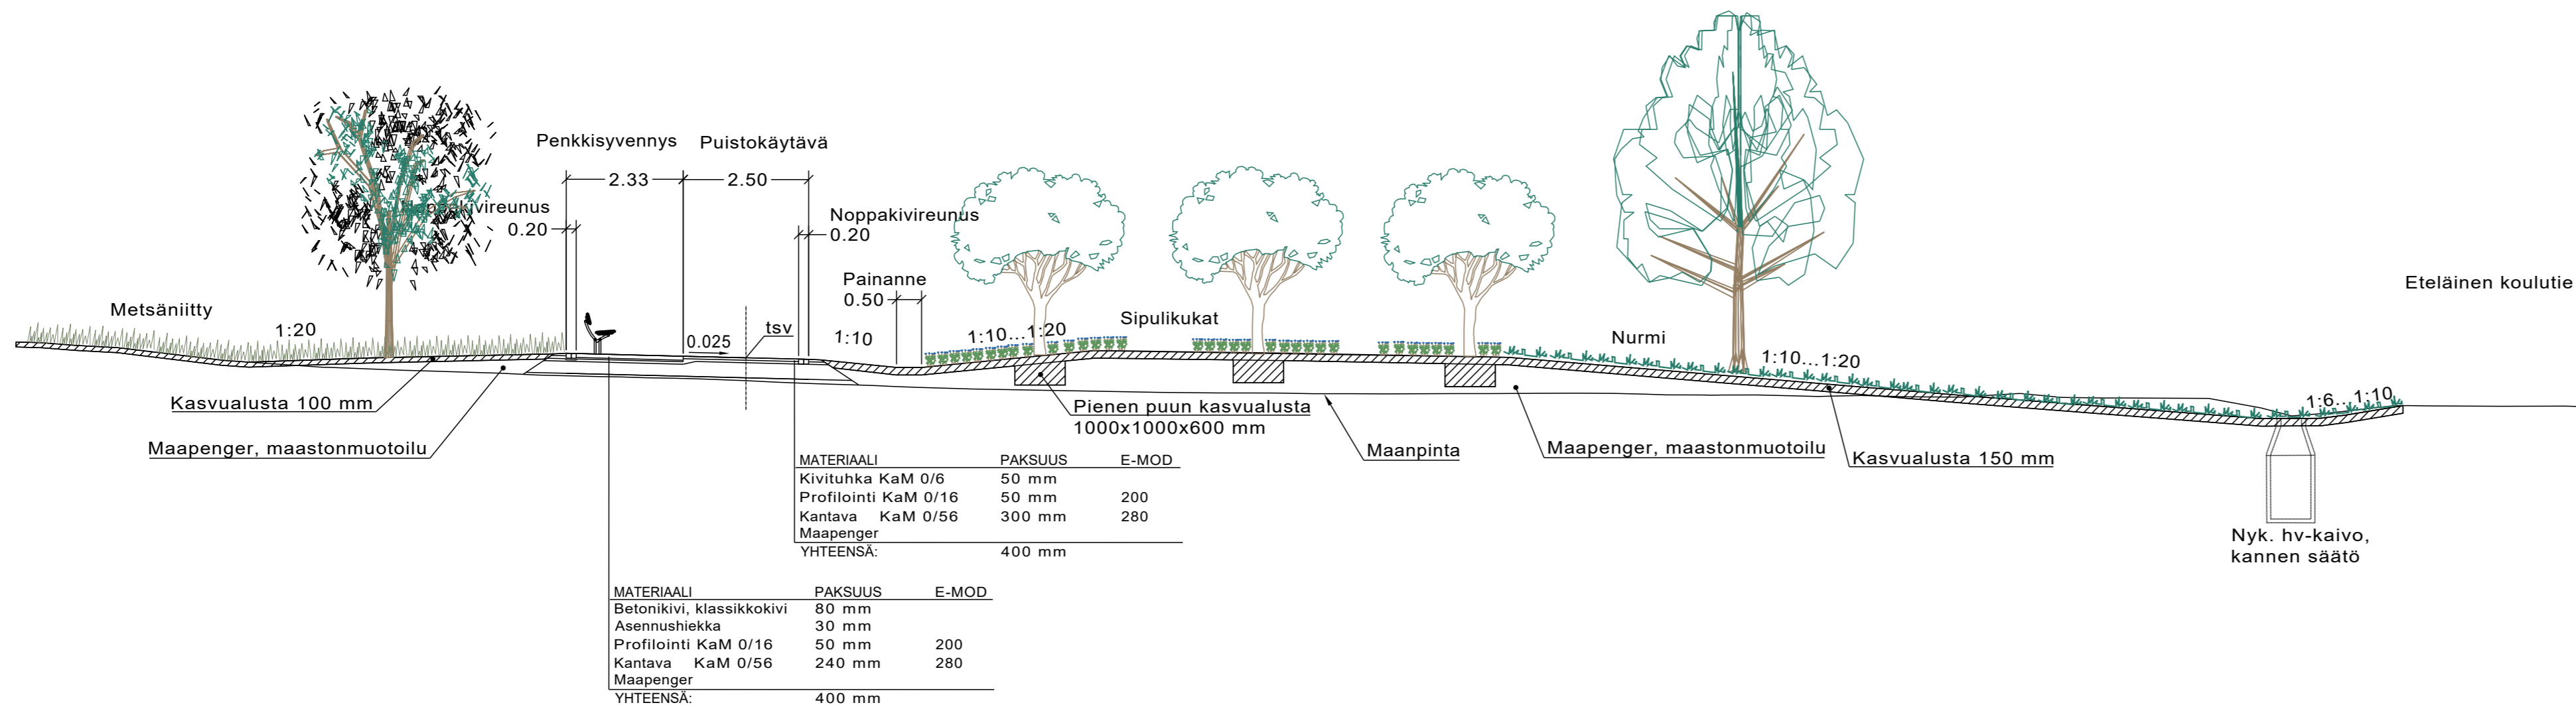

Merkki	Muutos	Pvm	Hyväksyjä	Päätös
Nähtävänä	Tekninen lautakunta	Pvm	§	§
Kaupunginosa/Kylä	NIKKILÄ			Mittakaava
Kohde	YMPÄRISTÖPOIKKILEIKKAUS 1:100 A-A,B-B			
	PIIRUSTUSLAJI			
	PUISTOSUUNNITELMA			
Plaanana		sipoo sibbo		
Pvm	Suunn. Merja Rekilä, Laura Tuomikoski	Pvm	Hyv. Kari Ojames	
30.6.2022	Tark. Kirsi Paakko	30.6.2022	Tark.	
Koordinaattijärjestelmä	Korkeusjärjestelmä	Korvaa	PIirustusnumero	
ETRS-GK25	N2000	Korvattu	Säilytys R4-1	