
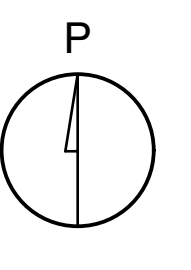



Kunnanhallitus / Kommunstyrelsen	26.2.2024
Maankäyttöjaosto / Marknadsnämnden	14.2.2024
Maankäyttöjaosto / Marknadsnämnden	1.3.2023
Maankäyttöjaosto / Marknadsnämnden	15.11.2022
Kunnanhallitus / Kommunstyrelsen	28.3.2022
Maankäyttöjaosto / Marknadsnämnden	16.3.2022
Maankäyttöjaosto / Marknadsnämnden	24.3.2021
Kunnanhallitus / Kommunstyrelsen	26.4.2020
Maankäyttöjaosto / Marknadsnämnden	8.4.2020
Kaavaehotus nähtävillä (65 §)	25.2-15.4.2019
Kunnanhallitus / Kommunstyrelsen	12.2.2019
Maankäyttöjaosto / Marknadsnämnden	19.11.2018
Maankäyttöjaosto / Marknadsnämnden	24.9.2018
Maankäyttöjaosto / Marknadsnämnden	19.3.2018
Maankäyttöjaosto / Marknadsnämnden	27.11.2017
Nähtävillä / Framlagt MPL/MarkByggl. 65, MIA/MarkByggf.	30.1-26.2.2017
Maankäyttöjaosto / Marknadsnämnden	26.11.2016

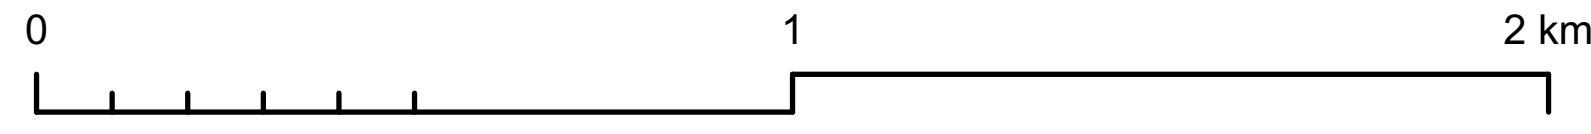

Koordinaattijärjestelmä
GK25
Korkeusjärjestelmä
N2000


SIPPOON KUNTA
SIBBO KOMMUN

Kehitys- ja kaavoituskeskus
 Utvecklings- och planeringscentralen

Numero / Nummer: **G26**
 Päiväys / Datum: **26.2.2024**
 Mittakaava / Skala: **1:10 000**

G26 PÖHJÖIS-PAIPPISTEN OSAYLEISKAAVA
 G26 DELGENERALPLAN FÖR NORRA PAIPIS

Kaavan laatija / Planens ställare:
A-KONSULTIT arkki@konsultit.fi