





- MERKINTÖJEN SELITYS**
- ajorata, asfaltti
 - ajorata, sora
 - viheralue
 - avouoma, suunniteltu
 - hulevesirumpu, suunniteltu
 - hulevesiviemäri, suunniteltu
 - hulevesikaivo
 - farkastuskaivo
 - luiska
 - likimääräinen kadun korkeusasema
 - likim. nykyinen maanpinnan korkeusasema
 - uusi valaisinpylväs
 - nyk. puu


TYYPPIPOIKKILEIKKAUS A-A 1:100

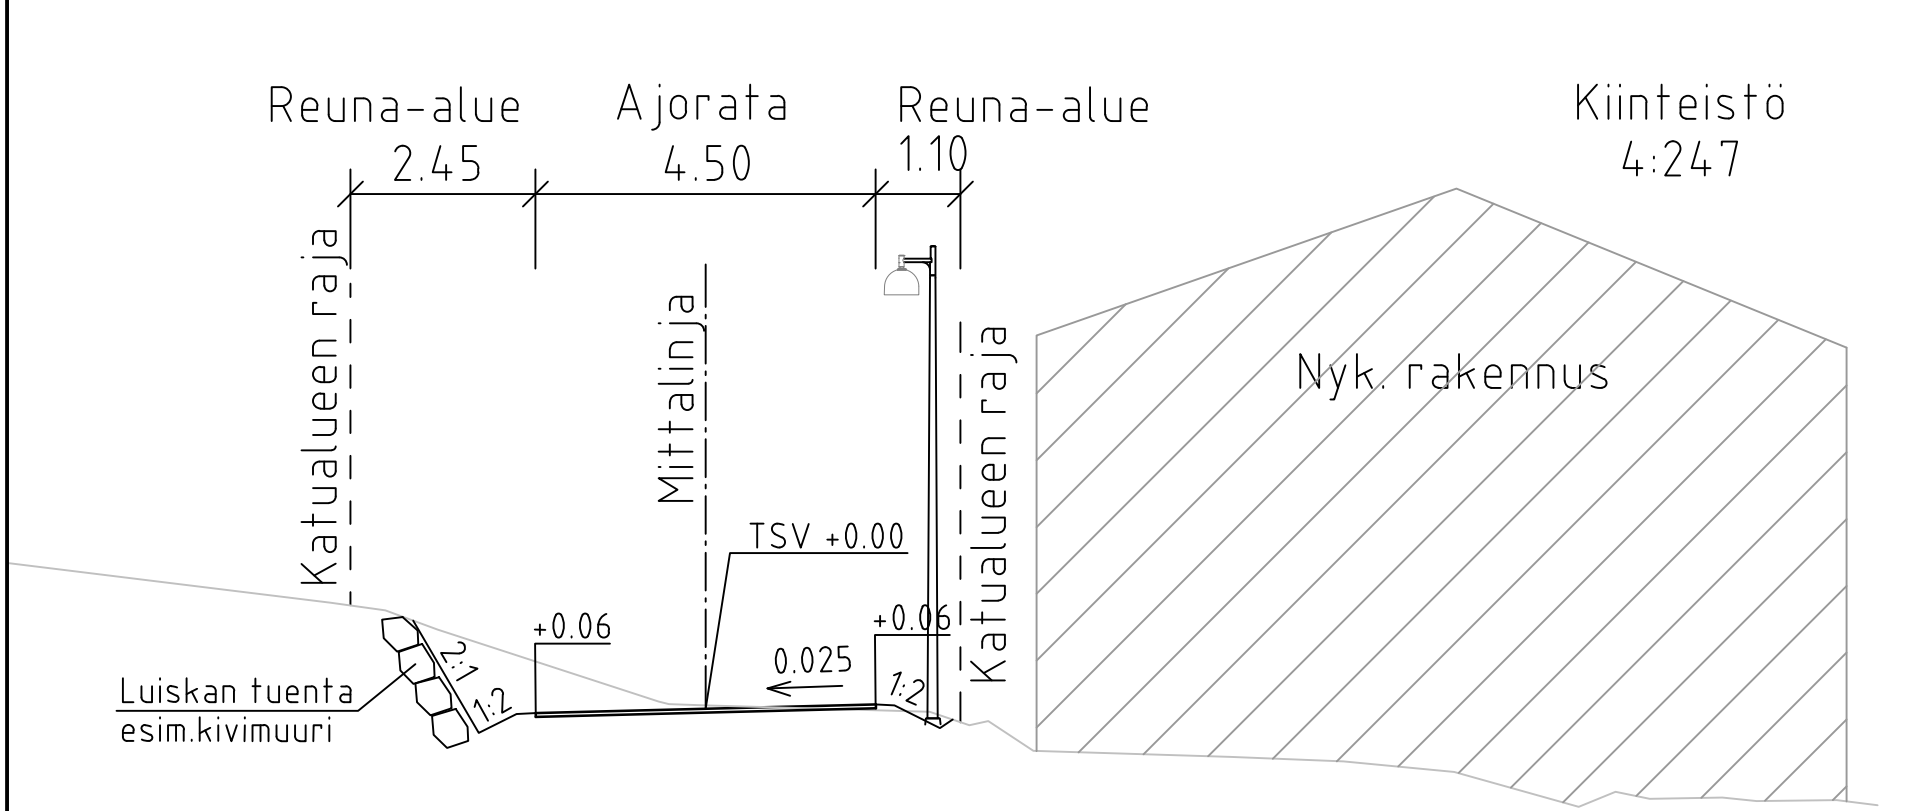


TYYPPIPOIKKILEIKKAUS B-B 1:100

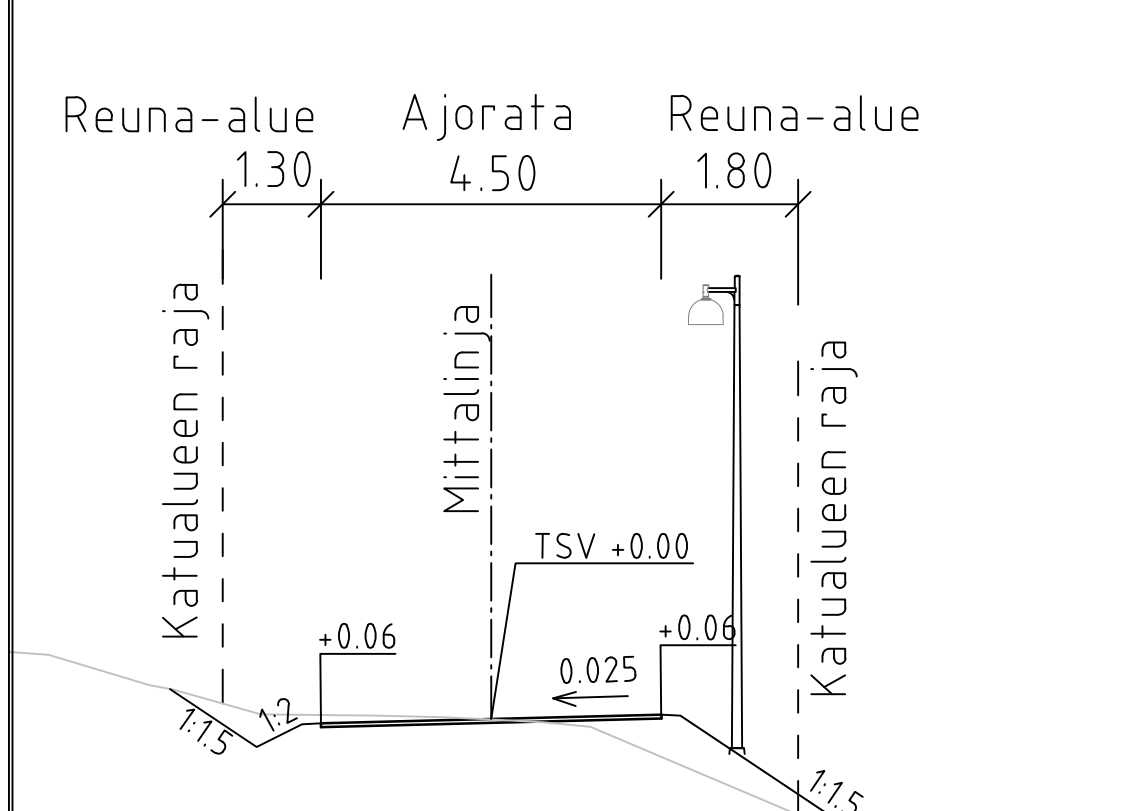

TYYPPIPOIKKILEIKKAUS C-C 1:100

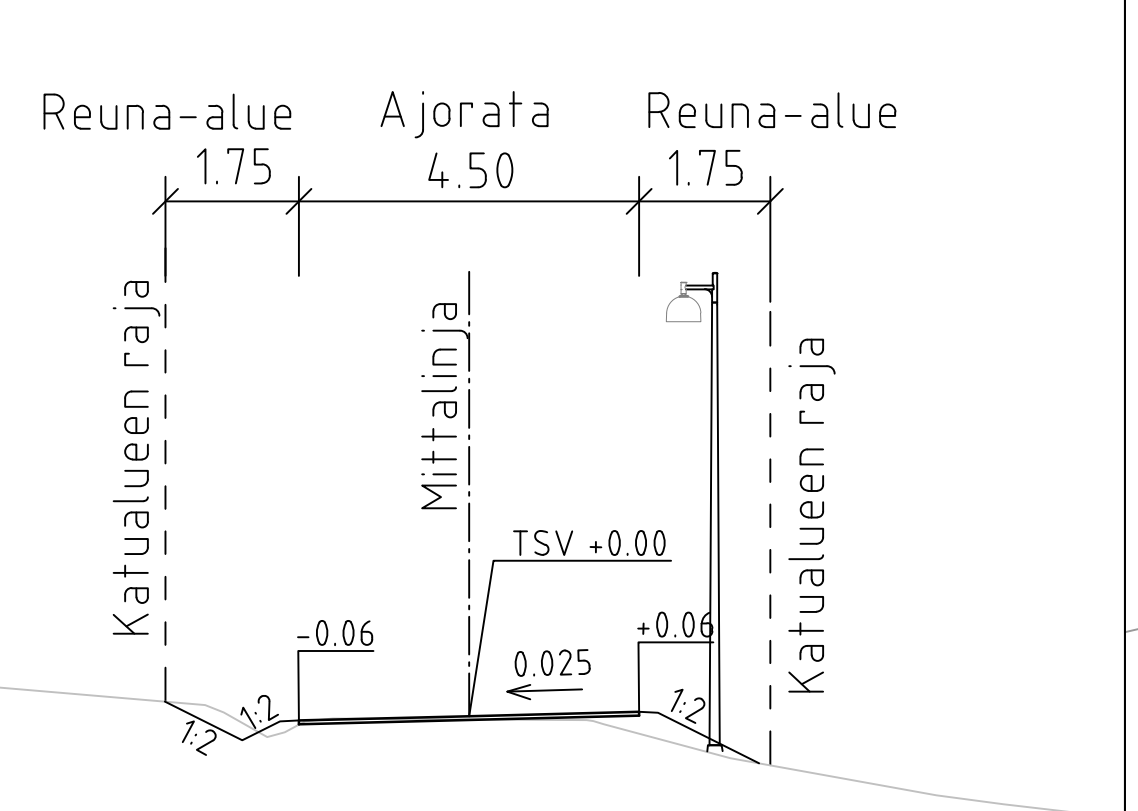

TYYPPIPOIKKILEIKKAUS D-D 1:100

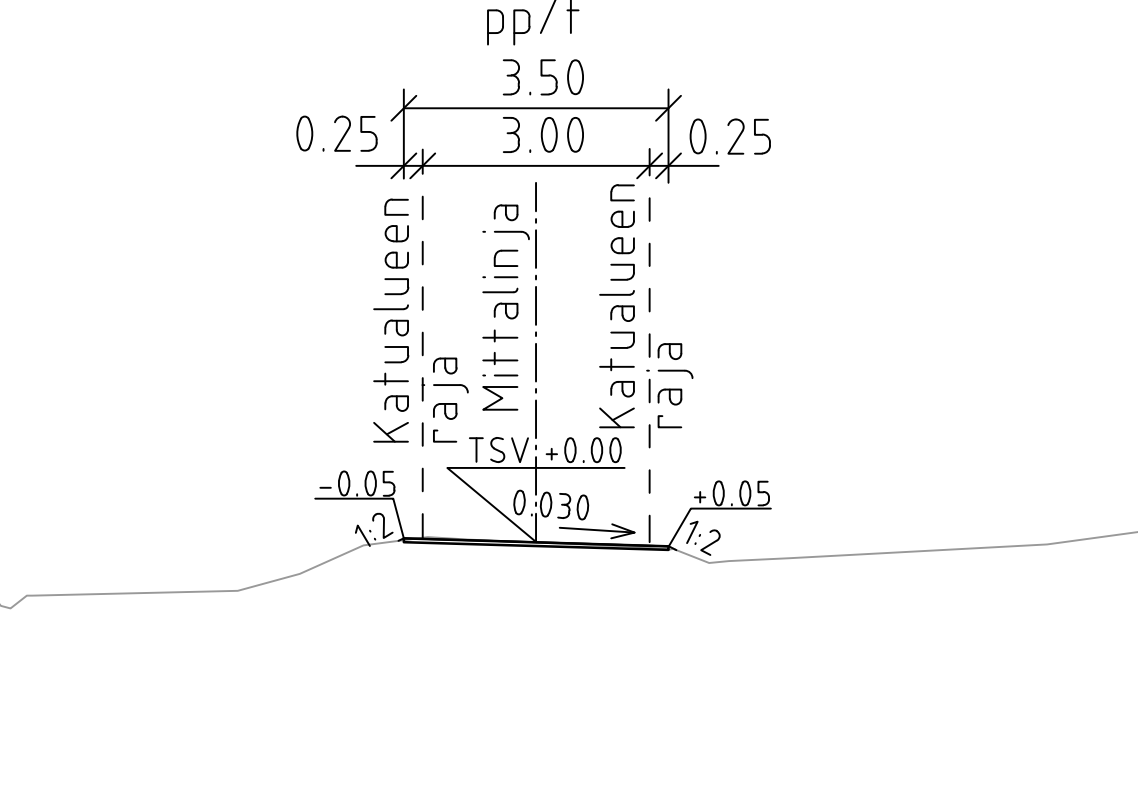

LUONNOS 10.4.2024

		www.sipoo.fi sähköposti: etunimi.sukunimi@sipoo.fi	
LASKUPURONTIE			
Katusuunnitelma ja tyyppiPOIKKILEIKKAUS			
MK	LIITYY	00000/000	TASOKOORDINAATISTO: ETRS-GK25
1:500	KORVAA	00000/000	KORKEUSJÄRJESTELMÄ: N2000
1:100	KORVATTU	00000/000	
ASEMAKAAVA		T6	
		WSP Finland Oy Pasilan asema-aukio 1, 13. krs 00520 Helsinki Puh. 0207 884 11	
NRO	118-001		
HYV.	xx.xx.2024	J.Väänänen	
PROJ.	xx.xx.2024	J.Väänänen	
TARK.	xx.xx.2024	J.Väänänen	
LAAT.	xx.xx.2024	L.Borgenström	