
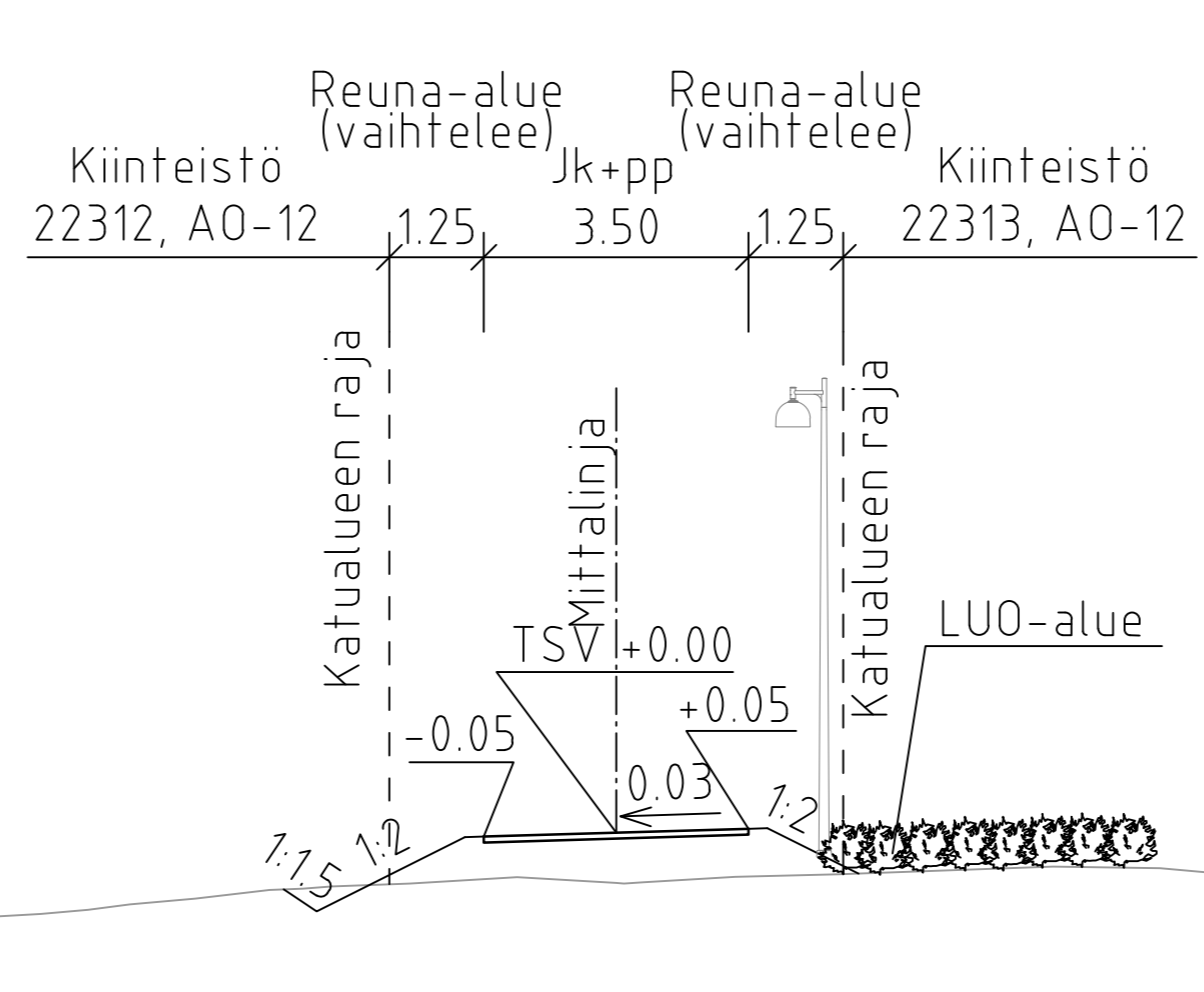
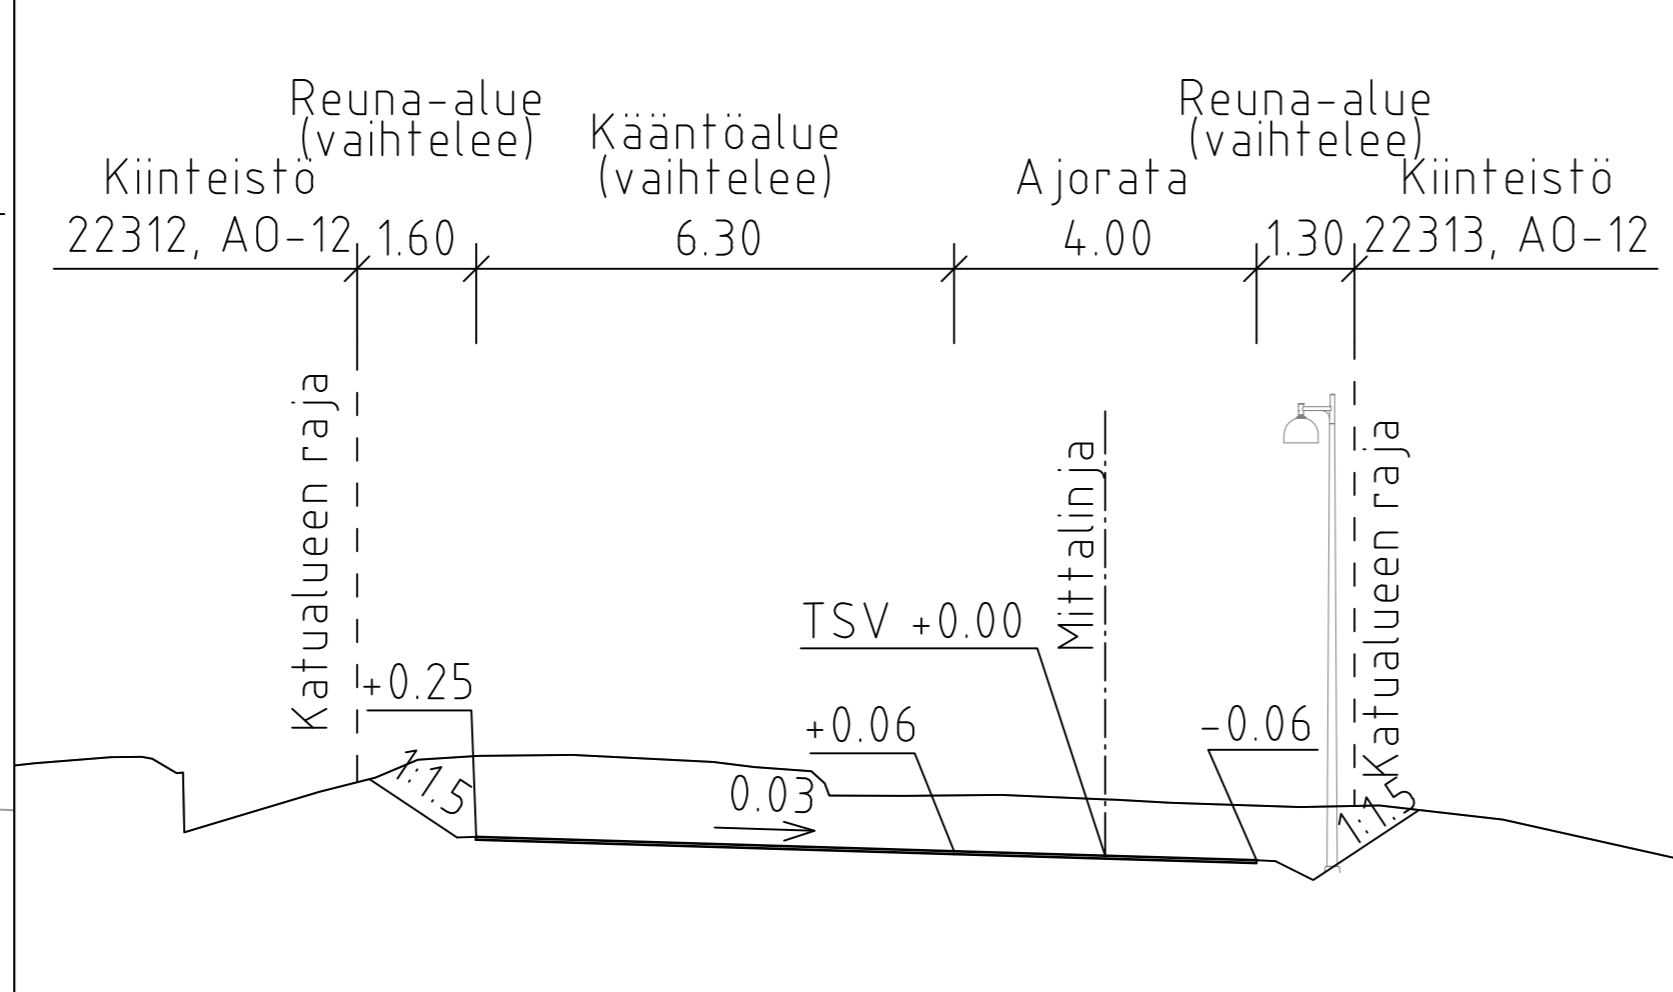


TYYPPIPOIKKILEIKKAUS A-A 1:100


TYYPPIPOIKKILEIKKAUS B-B 1:100

TYYPPIPOIKKILEIKKAUS C-C 1:100

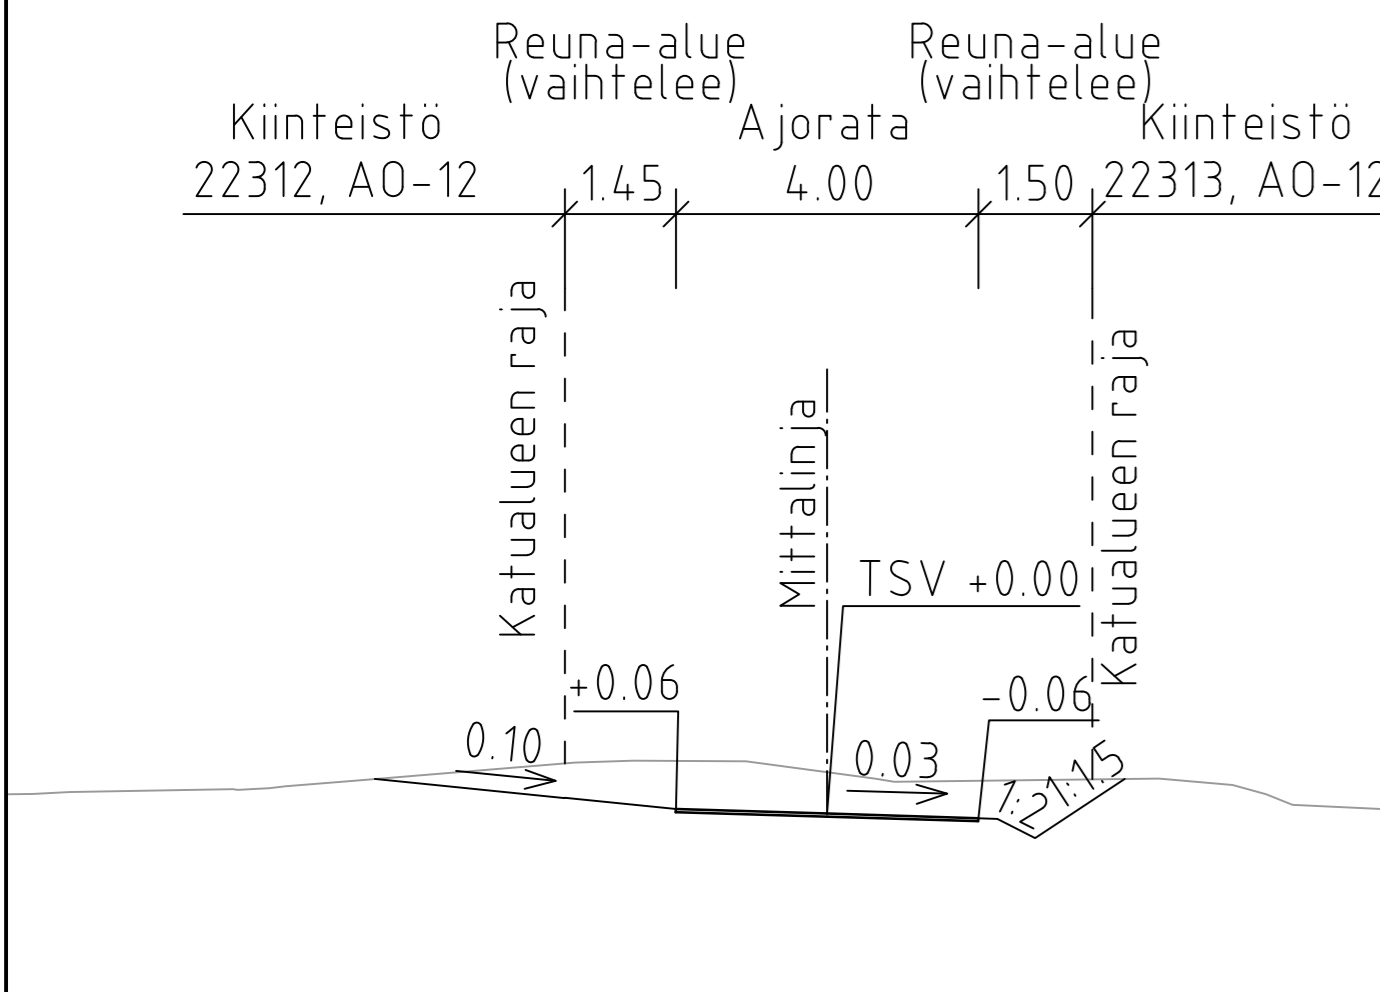

MERKINTÖJEN SELITYS

- ajorata, asfaltti
- jk+pp-tie, sora
- viheralue
- hulevesiviemäri, suunniteltu
- avouoma, viettosuunta
- luiska
- hulevesikaivo
- tarkastuskaivo
- likim. suunniteltu korkeusasema
- likim. suunniteltu maanpinnan korkeusasema
- likim. nykyinen maanpinnan korkeusasema
- valaisinpylväs
- nyk. puu

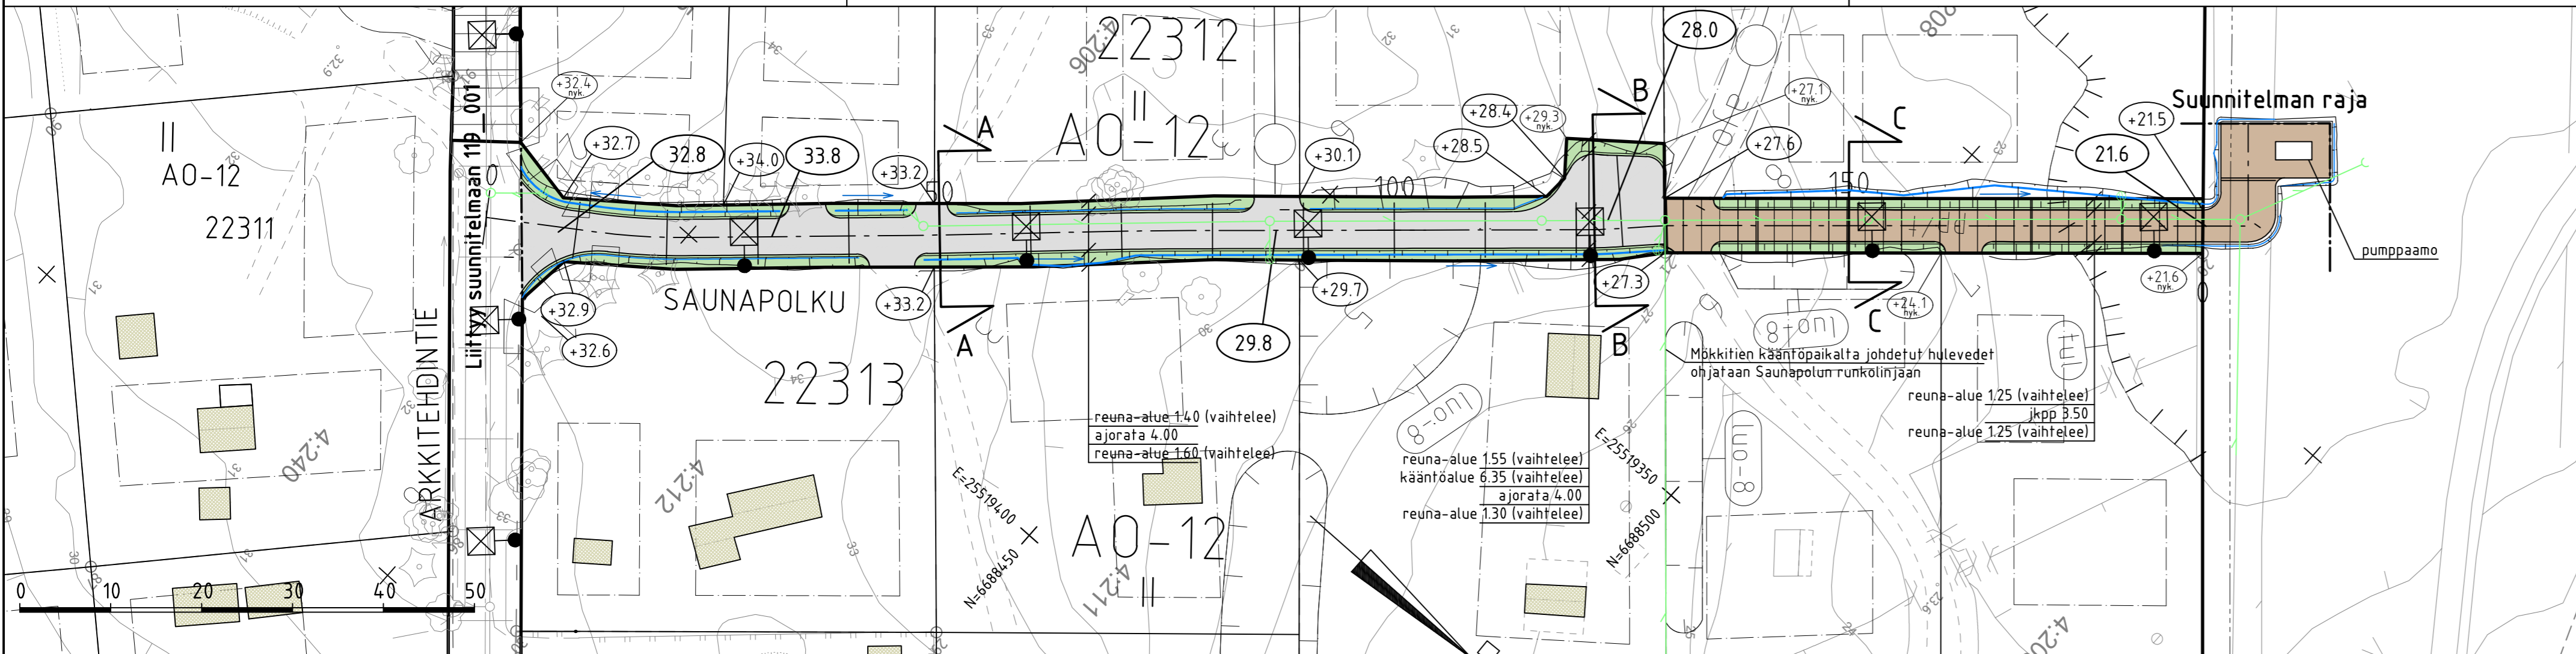

LUONNOS 10.4.2024

		www.sipoo.fi sähköposti: etunimi.sukunimi@sipoo.fi	
SAUNAPOLKU			
Katusuunnitelma ja tyyppi-poikkileikkaus			
MK	LIITTYÄ 00000/000	TASOKOORDINAATISTO: ETRS-GK25	NRO 120-001
1:500,	KORVAA 00000/000	KORKEUSJÄRJESTELMÄ: N2000	
1:100	KORVATTU 00000/000		
	ASEMAKAAVA T6		
		WSP Finland Oy Pasilan asema-aukio 1, 13. krs 00520 Helsinki Puh: 0207 864 11	
		HYV. xx.xx.2024	J.Väänänen
		PROJ. xx.xx.2024	
		HYV. xx.xx.2024	J.Väänänen
		TARK. xx.xx.2023	J.Väänänen
		LAAT. xx.xx.2024	R.Tapanila