





- MERKINTÖJEN SELITYS**
- ajorata, asfaltti
 - ajorata, sora
 - viheralue
 - avouoma, suunniteltu
 - hulevesiviemäri, suunniteltu
 - hulevesiviemäri, suunniteltu
 - hulevesikaivo
 - farkastuskaivo
 - luiska
 - likimääräinen kadun korkeusasema
 - likim. nykyinen maanpinnan korkeusasema
 - uusi valaisinpylväs
 - nyk. puu


TYYPPIPOIKKILEIKKAUS A-A 1:100

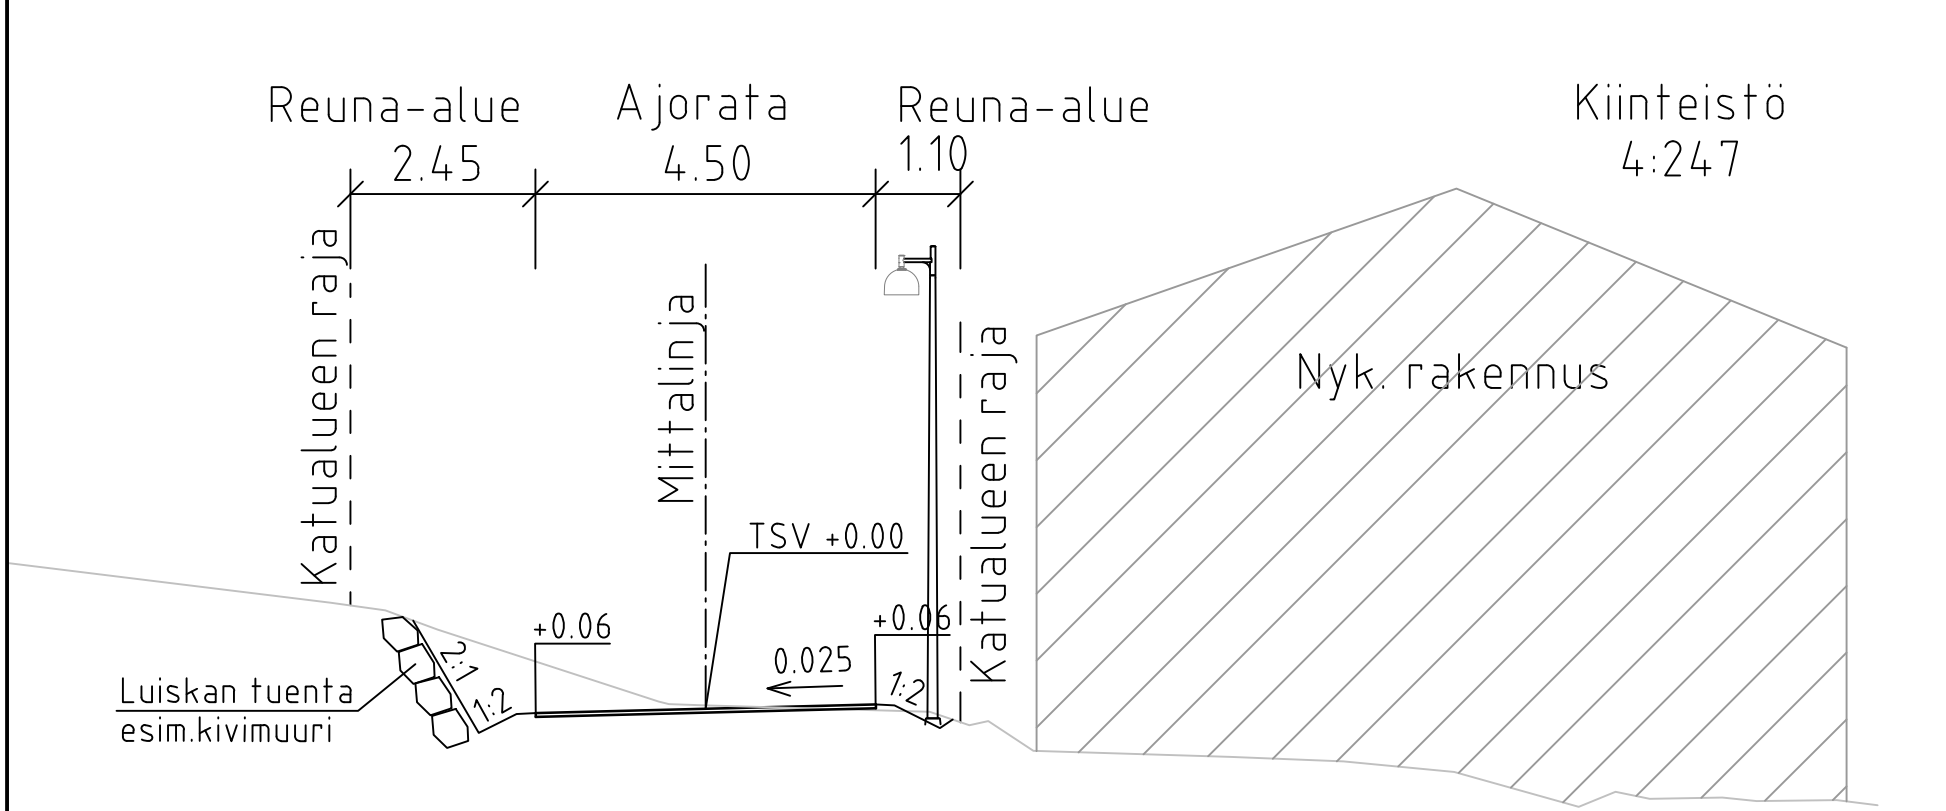


TYYPPIPOIKKILEIKKAUS B-B 1:100

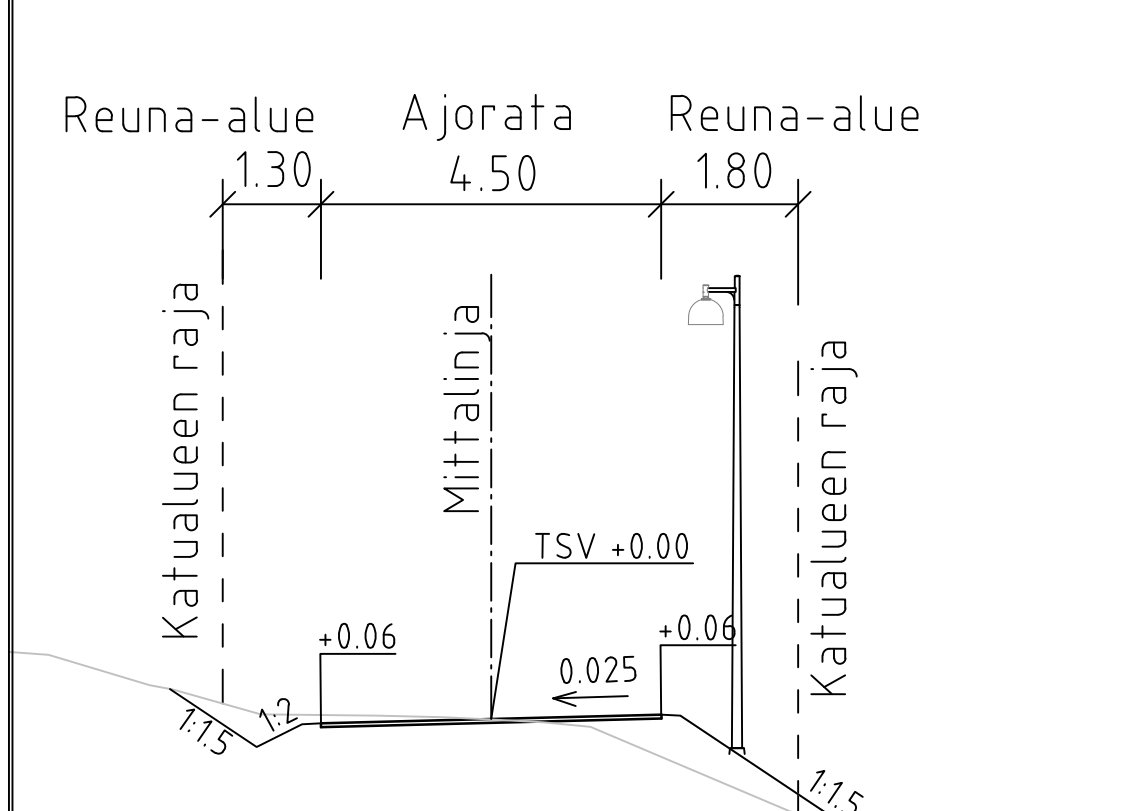

TYYPPIPOIKKILEIKKAUS C-C 1:100

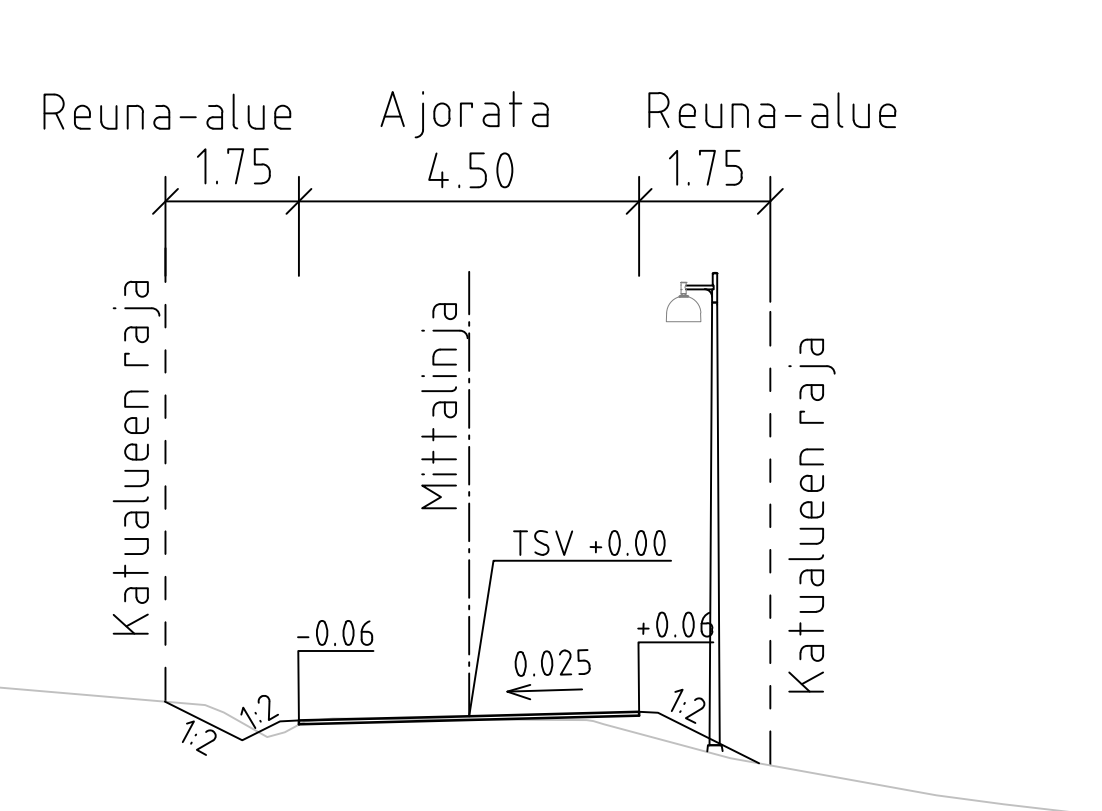

TYYPPIPOIKKILEIKKAUS D-D 1:100

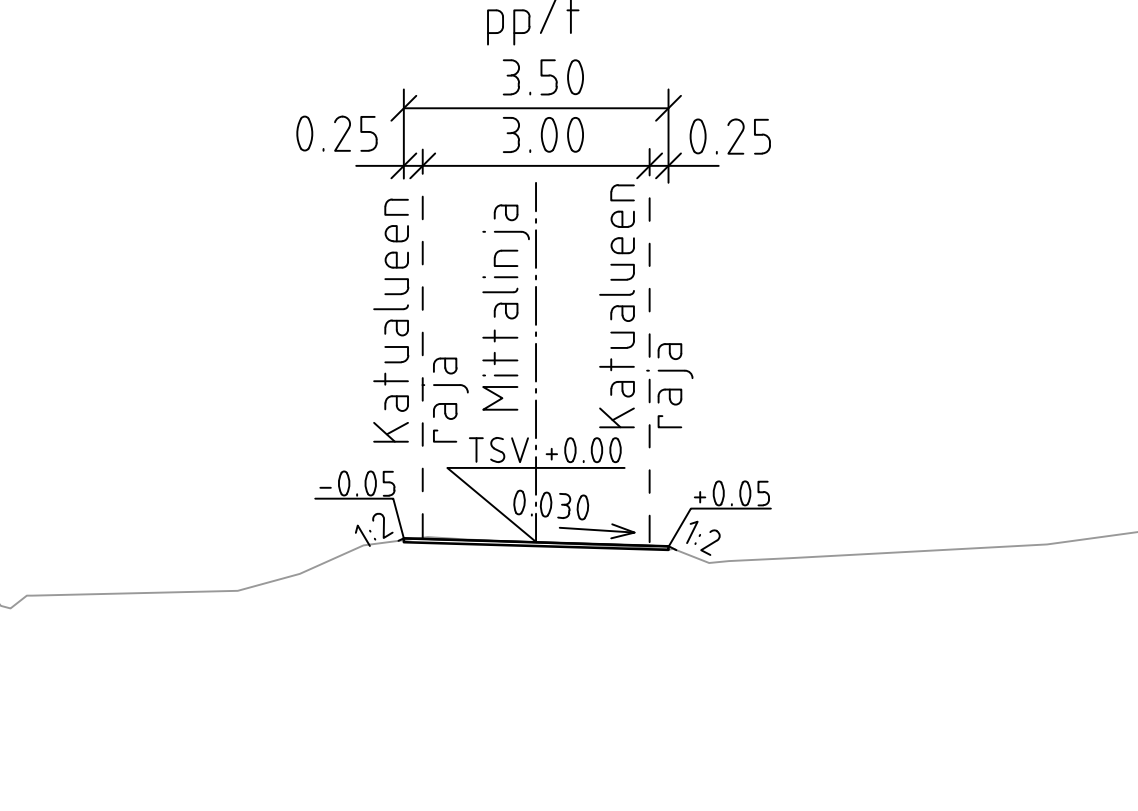

SIPOO SIBBO www.sipoo.fi
sähköposti: etunimi.sukunimi@sipoo.fi

LASKUPURONTIE

Katusuunnitelma ja tyyppiPOIKKILEIKKAUS

MK	LIITYY	00000/000	TASOKOORDINAATISTO:	NRO	118-001
1:500	KORVAA	00000/000	ETRS-GK25	HYV.	14.5.2024 M.Bruun
1:100	KORVATTU	00000/000	KORKEUSJÄRJESTELMÄ:	PROJ.	14.5.2024 J.Viljanen
	ASEMAKAAVA	T6	N2000	HYV.	14.5.2024 J.Väänänen
				TARK.	14.5.2024 J.Väänänen
				LAAT.	14.5.2024 L.Borgenström

wsp WSP Finland Oy
Pasilan asema-aukio 1, 13. krs
00520 Helsinki
Puh. 0207 884 11