
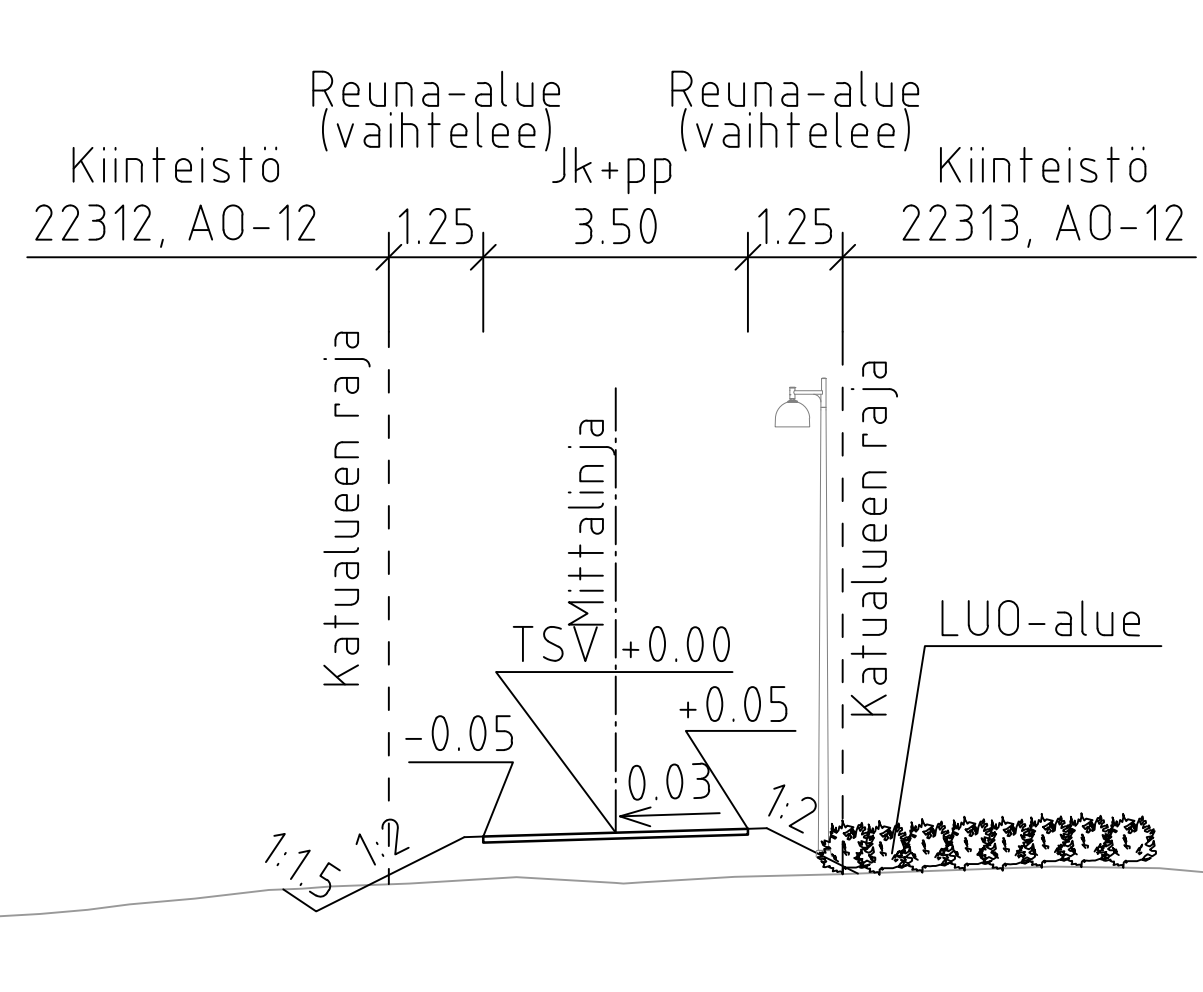
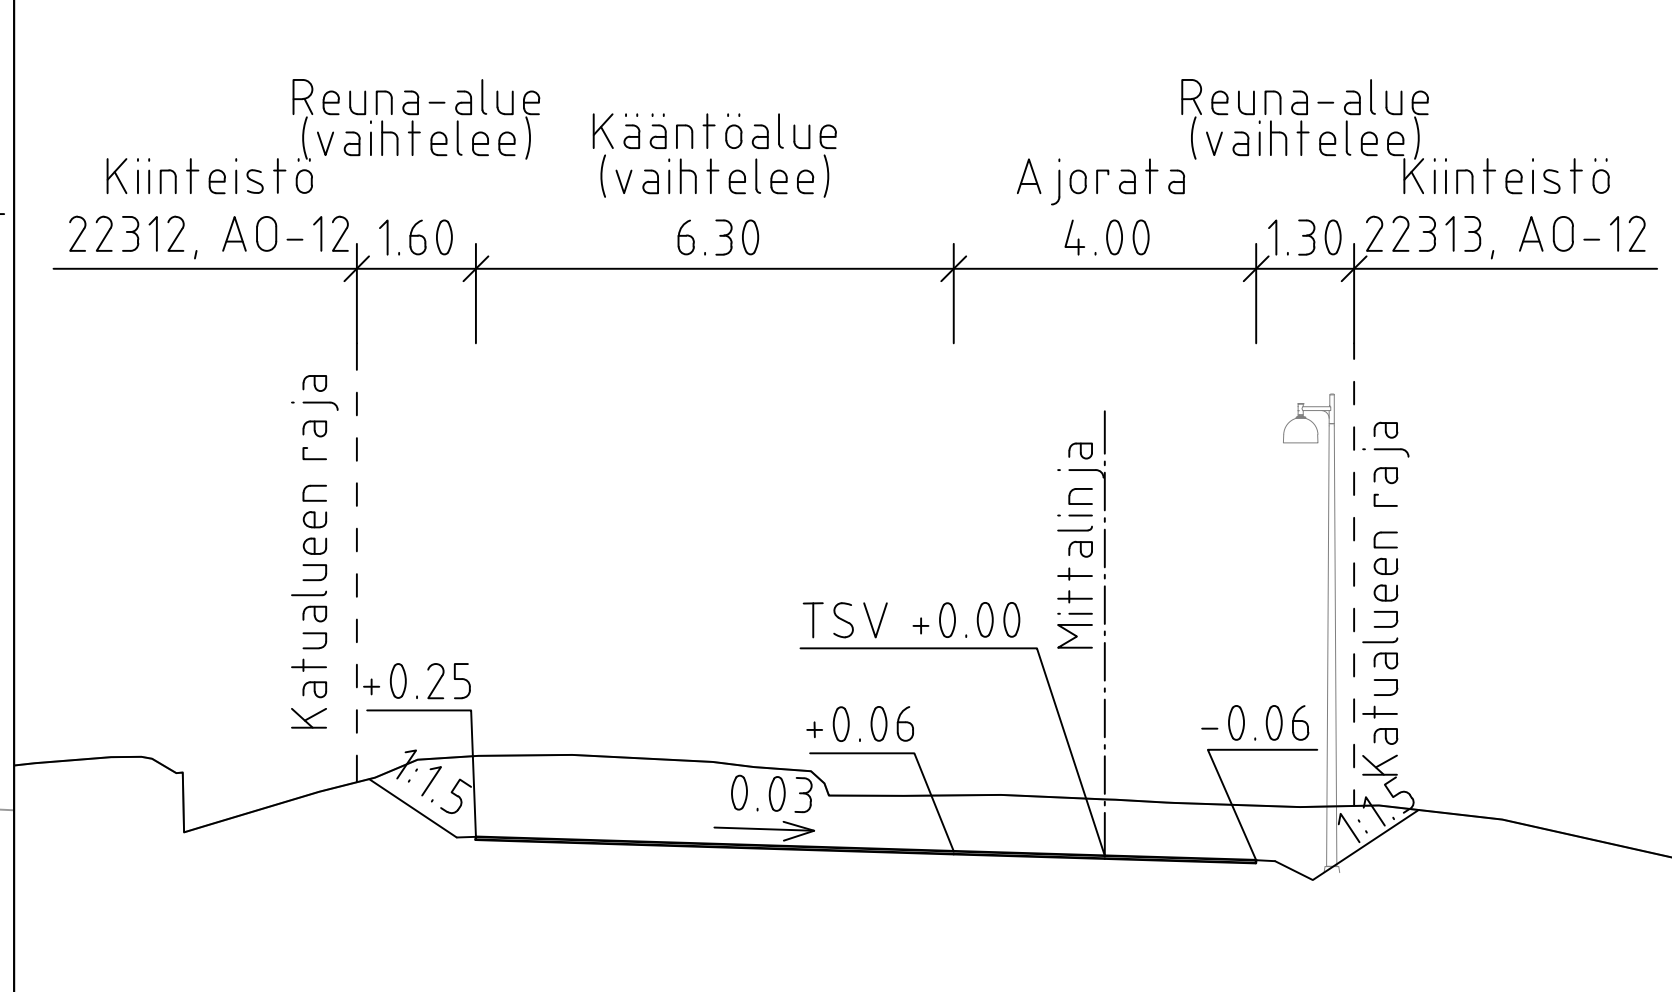


TYYPPIPOIKKILEIKKAUS A-A 1:100


TYYPPIPOIKKILEIKKAUS B-B 1:100

TYYPPIPOIKKILEIKKAUS C-C 1:100

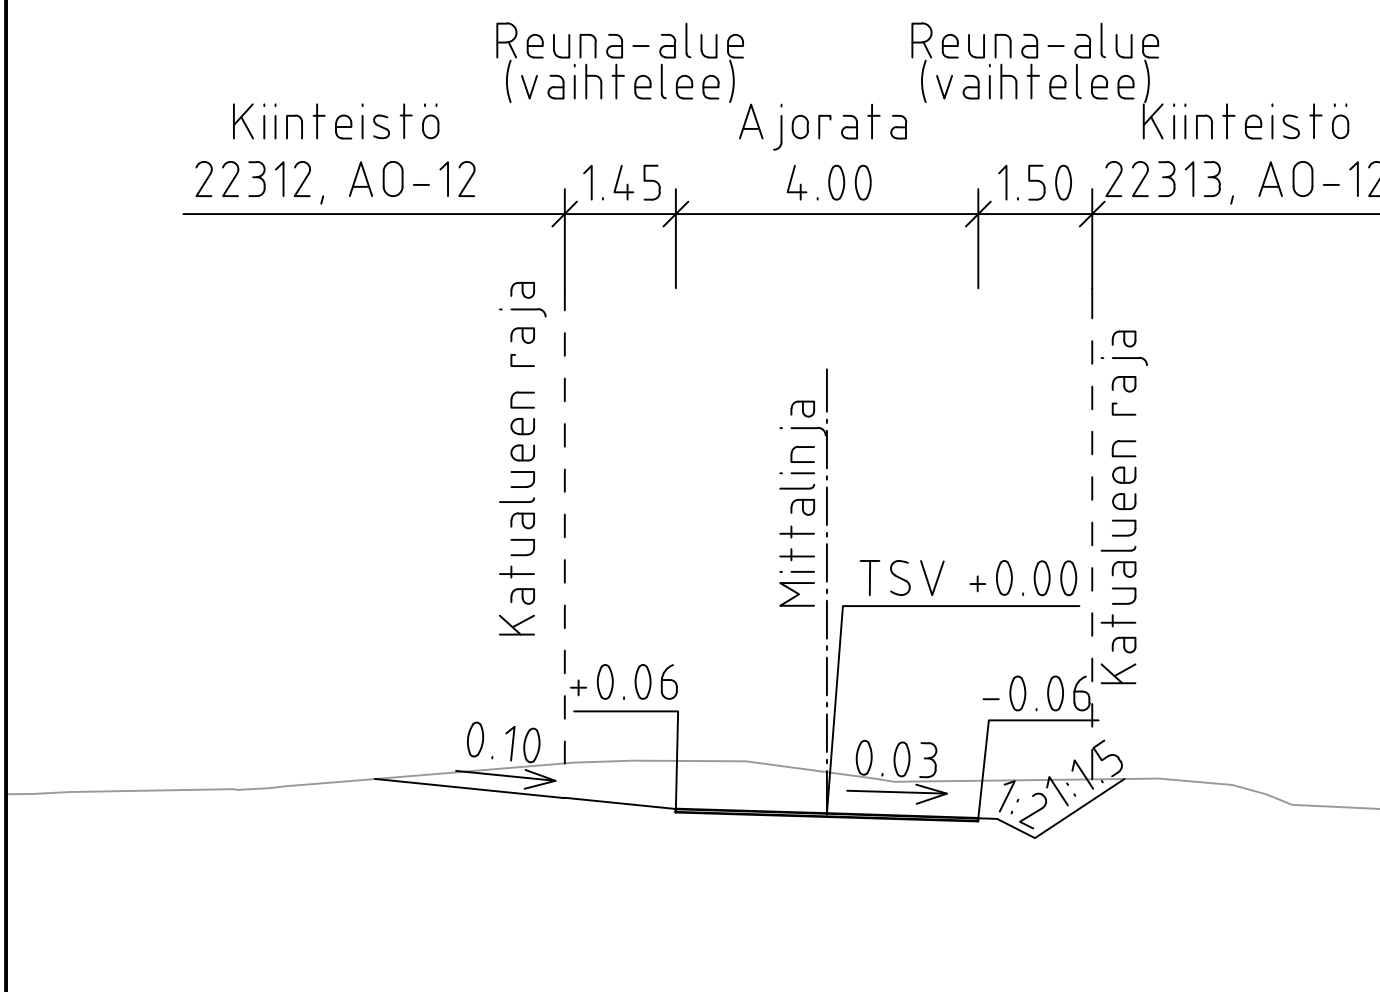

MERKINTÖJEN SELITYS

- ajorata, asfaltti
- jk+pp-tie, sora
- viheralue
- hulevesiviemäri, suunniteltu
- avouoma, viettosuunta
- luiska
- hulevesikaivo
- tarkastuskaivo
- likim. suunniteltu korkeusasema
- likim. suunniteltu maanpinnan korkeusasema
- likim. nykyinen maanpinnan korkeusasema
- valaisinpylväs
- nyk. puu

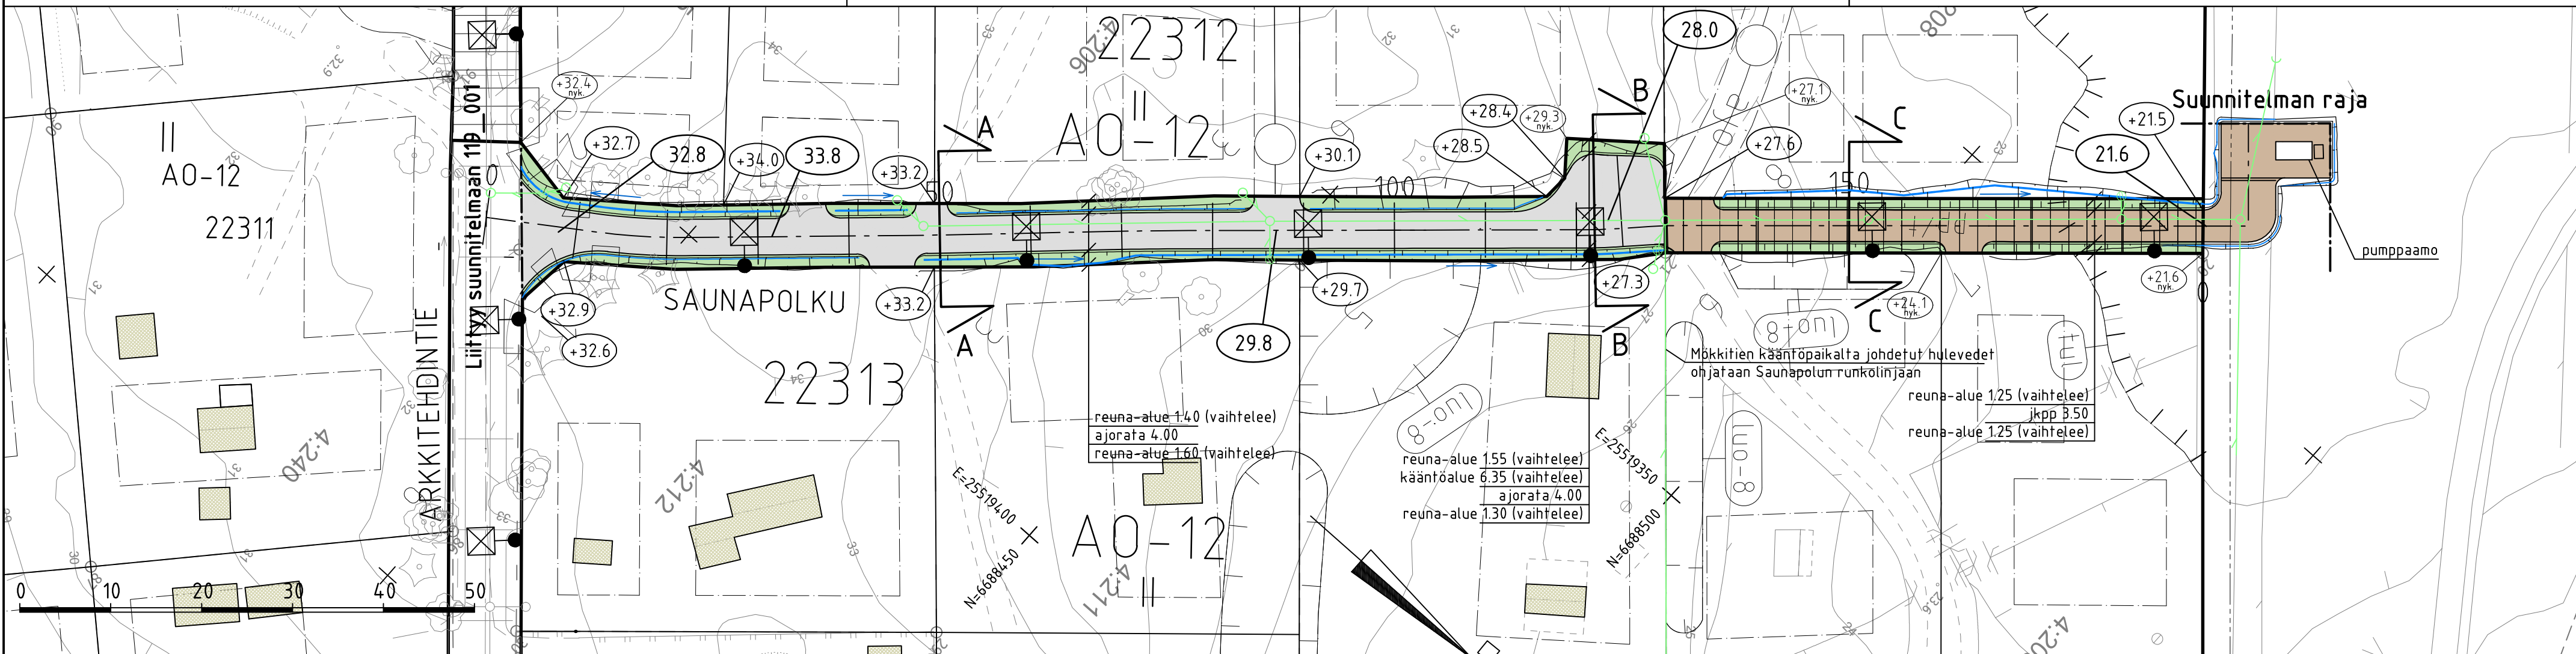

		www.sipoo.fi sähköposti: etunimi.sukunimi@sipoo.fi	
SAUNAPOLKU			
Katusuunnitelma ja tyyppiPOIKKILEIKKAUS			
MK	LIITTYY	00000/000	TASOKOORDINAATISTO: ETRS-GK25
1:500,	KORVAA	00000/000	KORKEUSJÄRJESTELMÄ: N2000
1:100	KORVATTU	00000/000	
	ASEMAKAAVA	T6	
			NRO 120-001
			HYV. 14.5.2024 M.Bruun
			PROJ. 14.5.2024 J.Viljanen
			HYV. 14.5.2024 J.Väänänen
			TARK. 14.5.2024 J.Väänänen
			LAAT. 14.5.2024 R.Tapanila
		WSP Finland Oy Pasilan asema-aukio 1, 13. krs 00520 Helsinki Puh: 0207 864 11	