



JULKISIVU KOILLISEEN




JULKISIVU KAAKKOON

MATERIAALIT JA VÄRIT

1. Sokkeli, betoni
2. Rappaus, valkoinen
3. Rappaus, tummanharmaa
4. Tiilimuuraus, punainen
5. Parvekelasitus, kirkas
6. Peltikatto, tummanharmaa
7. Ikkunapuiteosat ja ovet, maalattu alumiini, tummanharmaa
8. Kattovarusteet, sadevesijärjestelmä ja talotikkaat
9. Parvekelasitus (kaide), tummanharmaa
10. Haalausovi, valkoinen
11. Tuloilmasäleikkö, tummanharmaa RR23



JULKISIVU LOUNAAASEEN

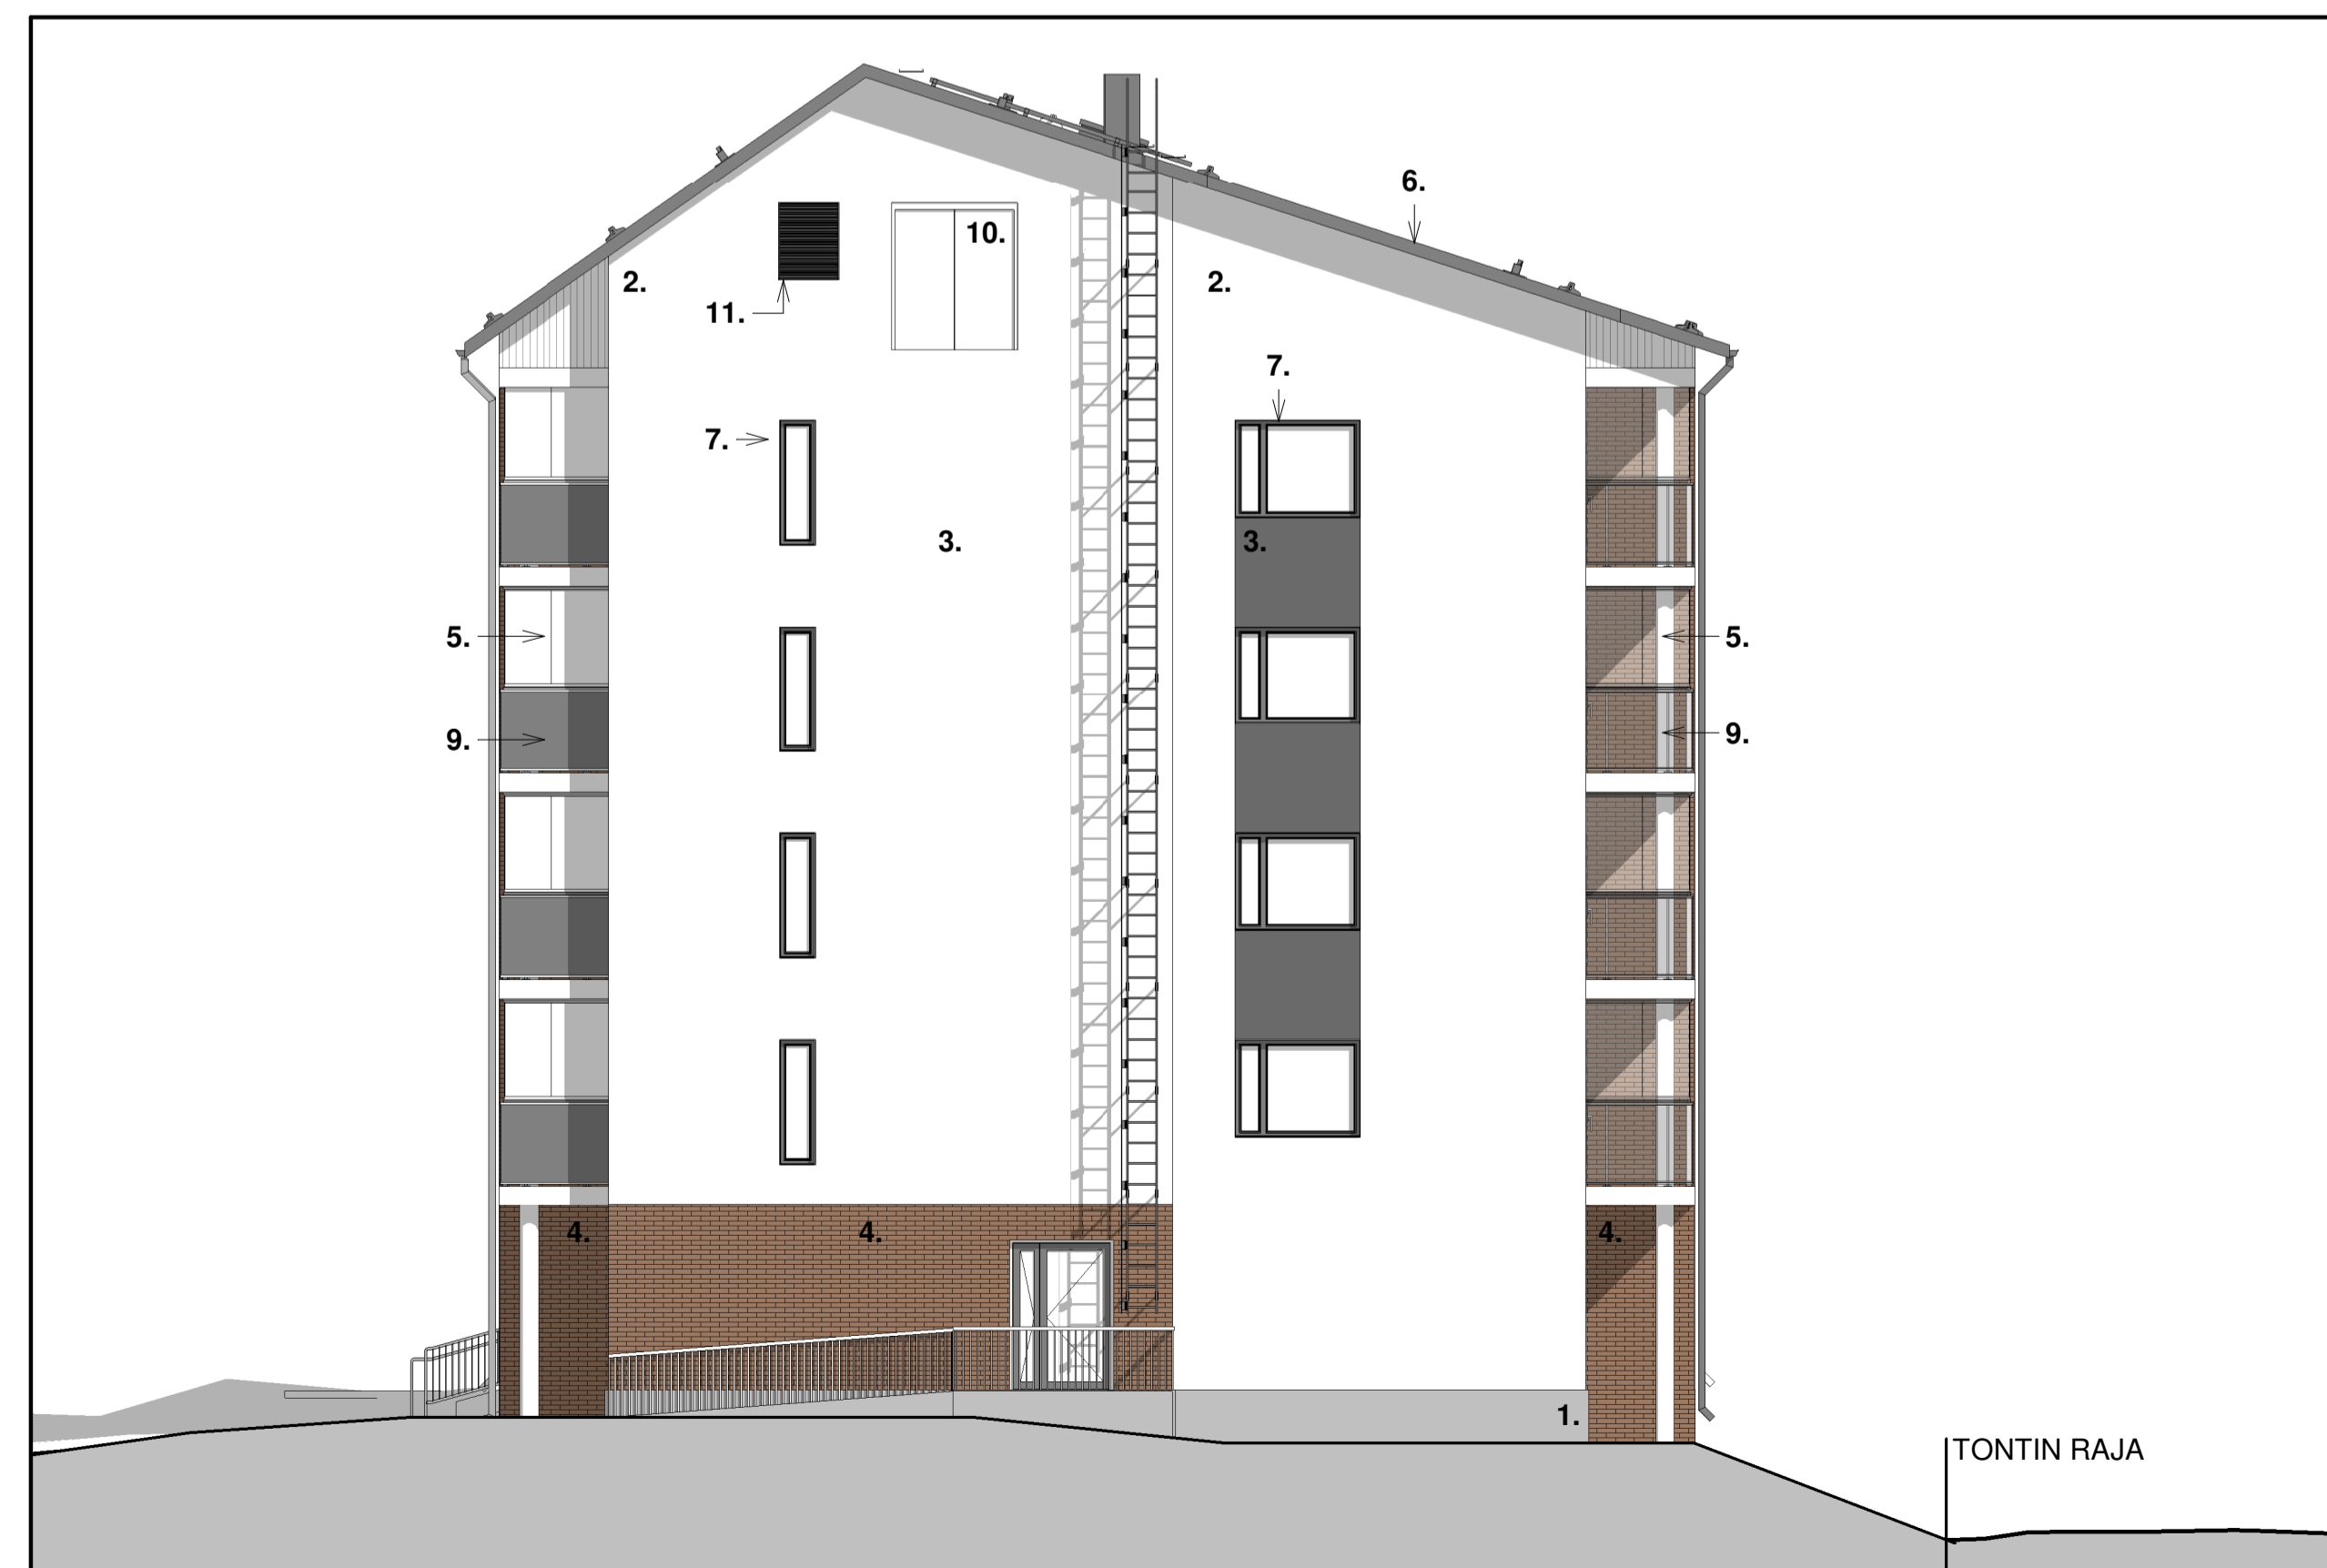

JULKISIVU LUOTEESEEN

VAIN URAKKALASKENTAA VARTEN!

KOSA / KYLA 11	KORTTELI / TILA 11034	TONTTI / RN:O 1	VIRANOMAISTEN ARKISTOM.	
RAKENNUSLOINENPIDE UUDISRAKENNUS			PIIRUSTUSLAJI LUONNOS	JUOKS.NO
RAKENNUSKOHTIEN NIMI JA OSOITE KAS KODIT OY LUKKARINTIE 1 04130 SIPOO		PIIRUSTUKSEN SISÄLTÖ JULKISIVUT VERSIO2	MITTAKAAVA: 1:100	
PÄIVÄYS 22.08.2024	PÄÄSUUN ALLEKIRJOITUS	SUUNN. ALA ARK	PIIR.NO 104	
Creago Oy Kanavaranta 9, FI-00160 Helsinki info@creago.fi		www.creago.fi		CREAGO