PIIRUSTUSMERKINNÄT

- Suunnitelmaraja
- +27.6 Tontin likimääräinen nurkkakorko
- +26.9 Kadun likimääräinen korkeusasema
- Ajorata/jalkakäytävä/jk+pp, asfalttia
- Kiveys
- Kivituhka
- Nurmikivi
- Viheralue
- Istutettava puu
- Reunatuki
- Madallettu reunatuki
- Upotettu reunatuki
- Tulvaniitty
- Nykyisen ojan täyttö
- Valaisinpylväs
- KVK Katuvalaistuskeskus
- Varaus jakokaapille
- Luiskat
- Hulevesiviemäri, suunniteltu
- Rumpu, suunniteltu
- Hulevesikaivo
- Tarkastuskaivo

1:10 000

TYYPPIPOIKKILEIKKAUS
NIKKILÄN KARTANONTIE PL 350
1:200

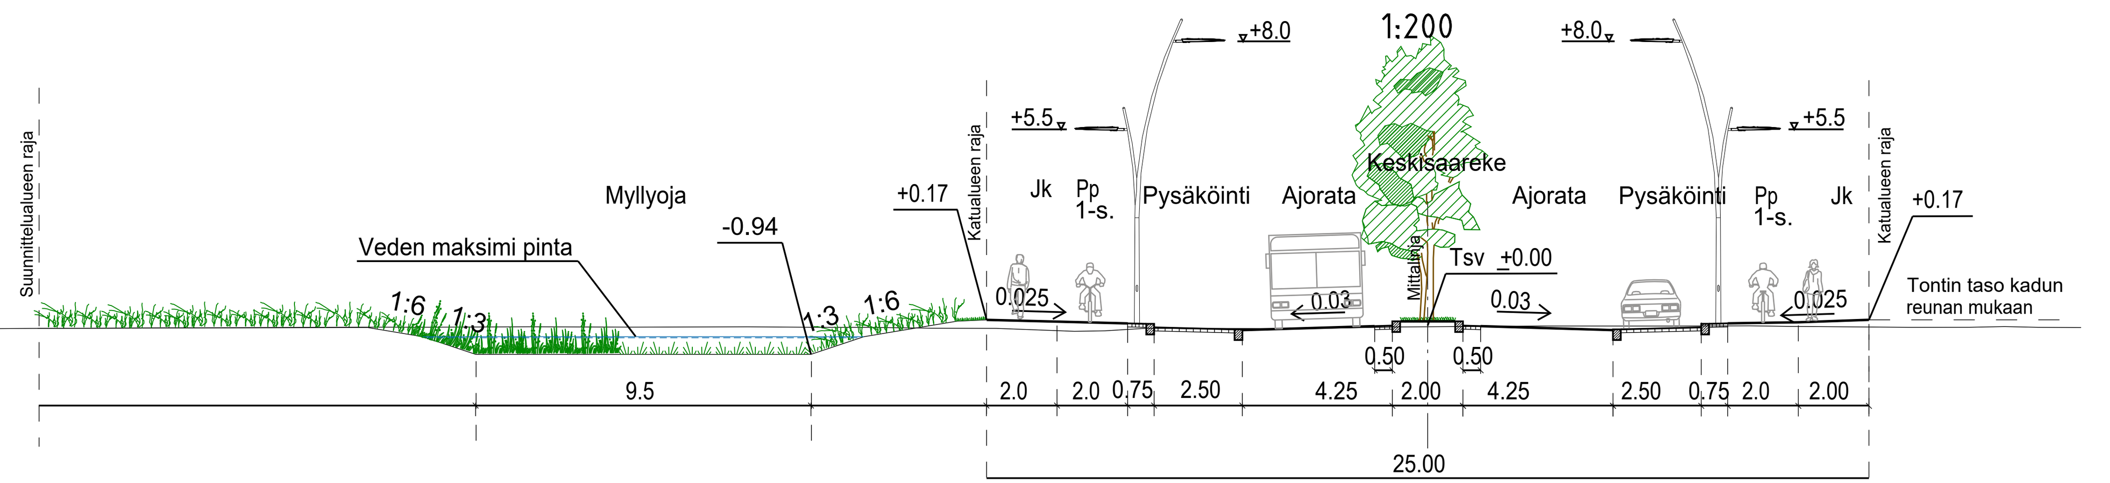

TYYPPIPOIKKILEIKKAUS
NIKKILÄN KARTANONTIE PL 510
1:200

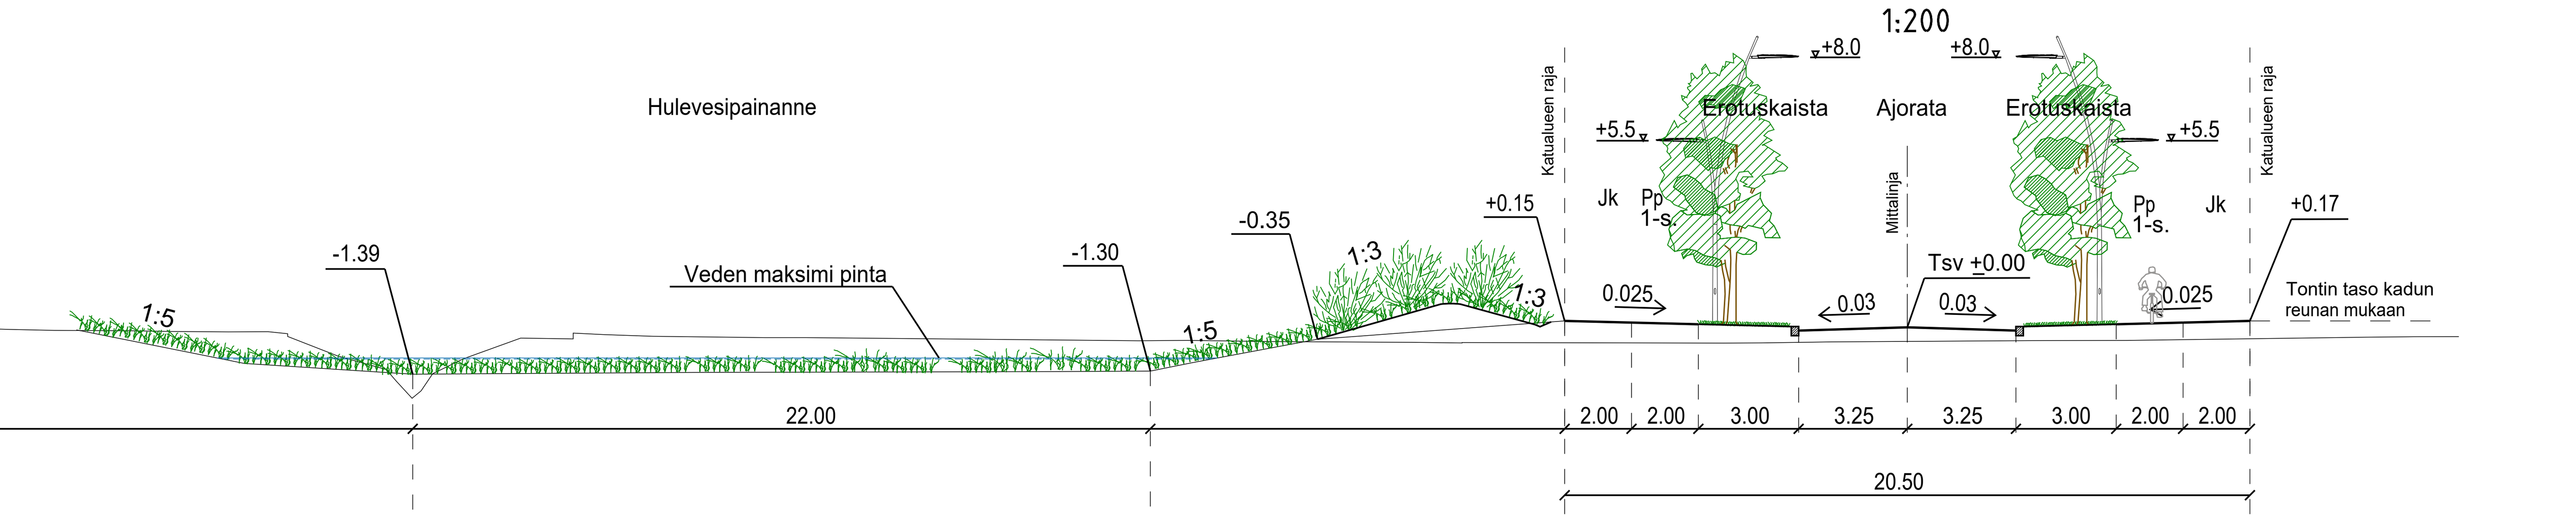

SIPOO SIBBO

www.sipoo.fi
sähköposti: etunimi.sukunimi@sipoo.fi

NIKKILÄN KARTANONTIE JA MYLLYOJANPUISTO

VÄLILLÄ POHJANMETSÄNTIE-PUROMYLLYNTIE

Katu- ja puistosuunnitelma sekä tyyppipoikkileikkaukset

MK 1:500, 1:200	LIITTYY .	TASOKOORDINAATISTO: ETRS-GK25	NRO 128-3-2
	KORVAA .	KORKEUSJÄRJESTELMÄ: N2000	
	KORVATTU .		
	ASEMAKAAVA .		

HYV.	9.12.2024	Marjo Bruun
PROJ.	9.12.2024	Kati Tolvanen/Welado
HYV.	15.11.2024	Satu Kuparinen
TARK.	15.11.2024	Jaakko Tolvanen
LAAT.	15.11.2024	Kari Kiviranta Zuzana Hrasko-Johnson

RAMBOLL
Ramboll Finland Oy
Myllypuronkatu 8
57220 SAVONLINNA
puh. 020 755 611