TYYPPIPOIKKILEIKKAUS
LUKKARINTIE PL 110
1:200

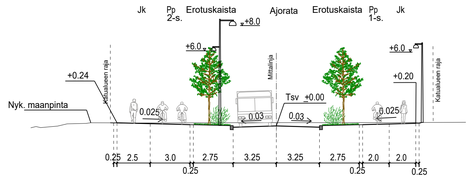

TYYPPIPOIKKILEIKKAUS
LUKKARINTIE PL 270
1:200

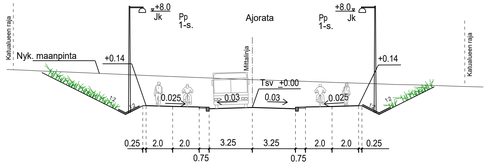

PIIRUSTUSMERKINNÄT

- Suunnitelmaraja
- +27.6 Tontin likimääräinen nurkkakorko
- +26.9 Kadun likimääräinen korkeusasema
- Ajorata/jalkakäytävä/jk+pp, asfalttia
- Kiveys
- Viheralue
- Istutettava puu
- Reunatuki
- Madallettu reunatuki
- Upotettu reunatuki
- Valaisinpylväs
- Poistettava valaisinpylväs
- Poistettava puu
- Luiskat
- Kaide
- Tukimuuri
- Hulevesiviemäri, suunniteltu
- Hulevesikaivo
- Tarkastuskaivo

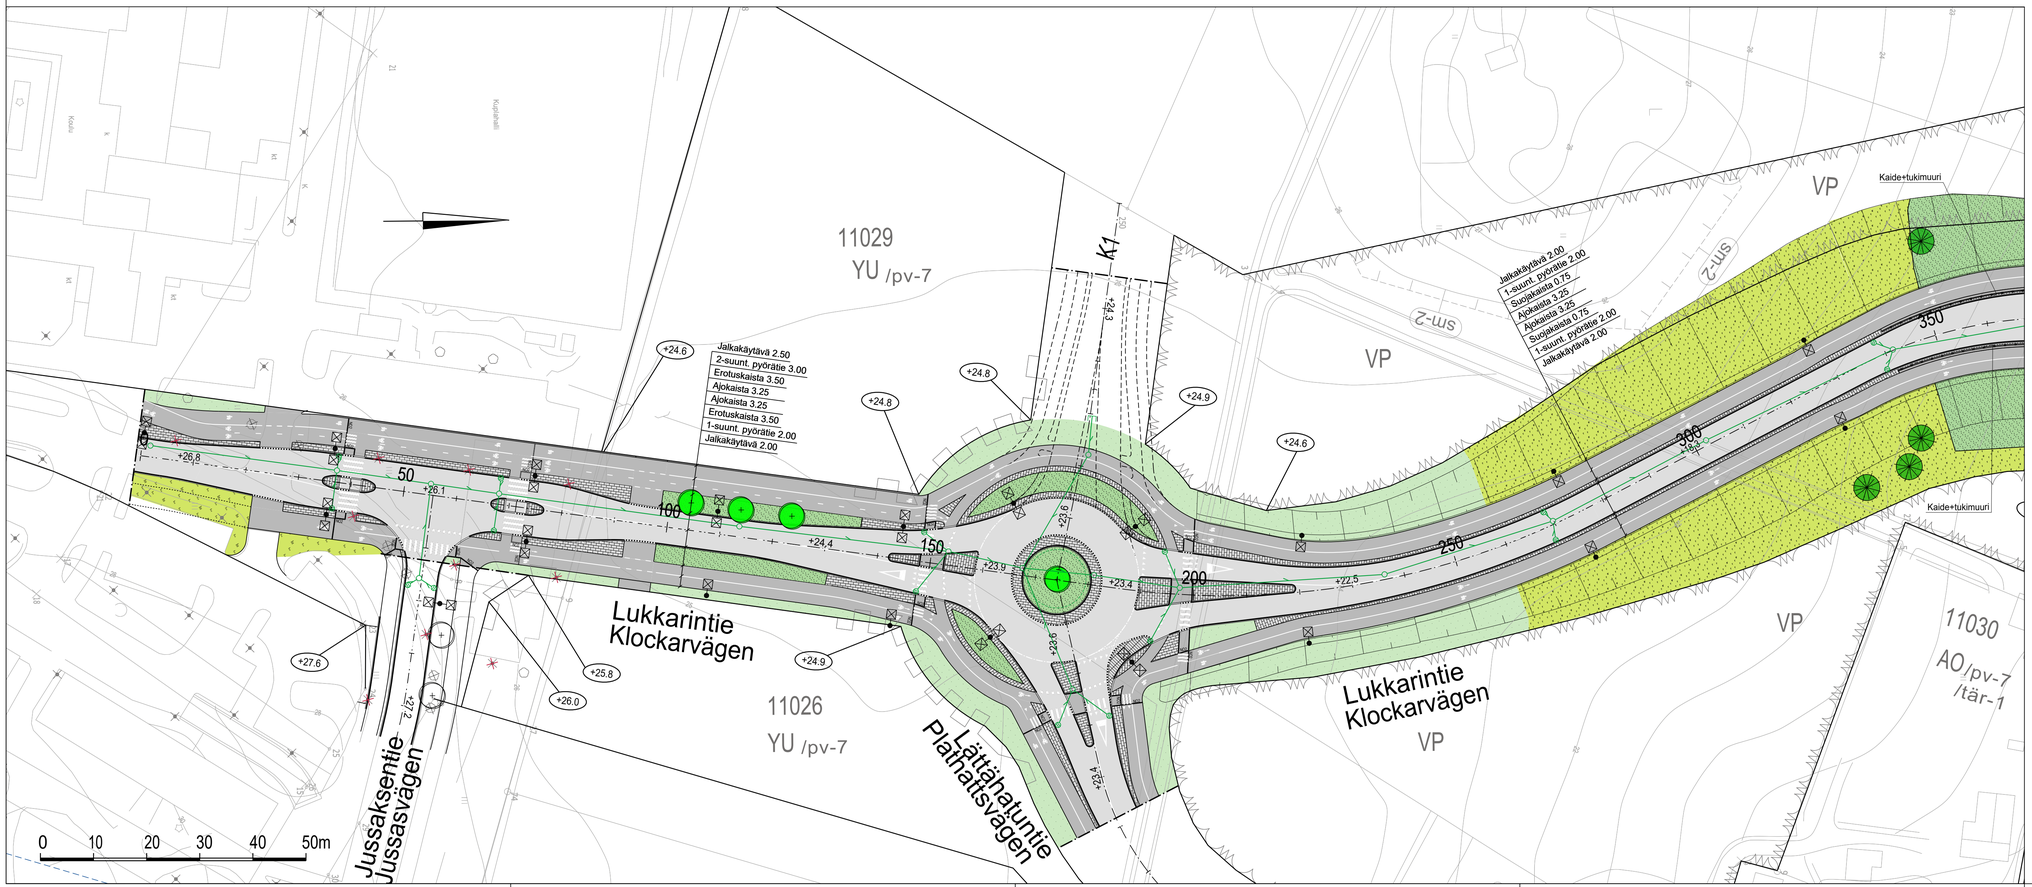

ESIKOPIO 14.2.2025

SIPOO SIBBO

www.sipoo.fi
sähköposti: etunimi.sukunimi@sipoo.fi

LUKKARINTIE
PLV 0-350

Katusuunnitelma ja tyyppipoikkileikkaus

MK 1:500, 1:200	LIITTYY .	TASOKOORDINAATISTO: ETRS-GK25	NRO 128-4-1
	KORVAA .	KORKEUSJÄRJESTELMÄ: N2000	
	KORVATTU .		HYV. . .
	ASEMAKAAVA .		PROJ. . .

RAMBOLL
Ramboll Finland Oy
Myllypuronkatu 8
57220 SAVONLINNA
puh. 020 755 611

HYV.	14.2.2024	Satu Kuparinen
TARK.	14.2.2024	Jaakko Tolvanen
LAAT.	14.2.2024	Kari Kiviranta