



TYYPPIPOIKKILEIKKAUS
POHJANMETSÄNRINNE PL40
1:200

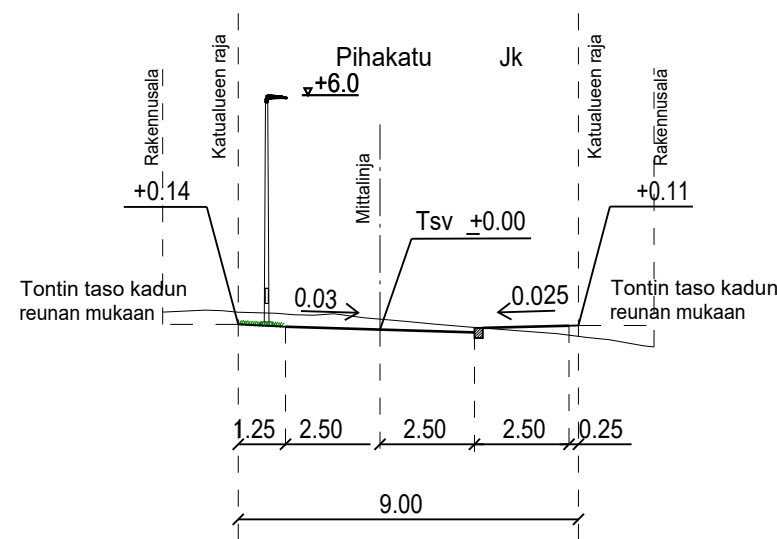


PIIRUSTUSMERKINNÄT

- Suunnitelmaraja
- Tontin likimääräinen nurkkakorko
- Kadun likimääräinen korkeusasema
- Reunatuki
- Madallettu reunatuki
- Ajorata/jalkakäytävä, asfalttia
- Viheralue
- Valaisinpylväs
- Hulevesiviemäri
- Hulevesikaivo
- Tarkastuskaivo

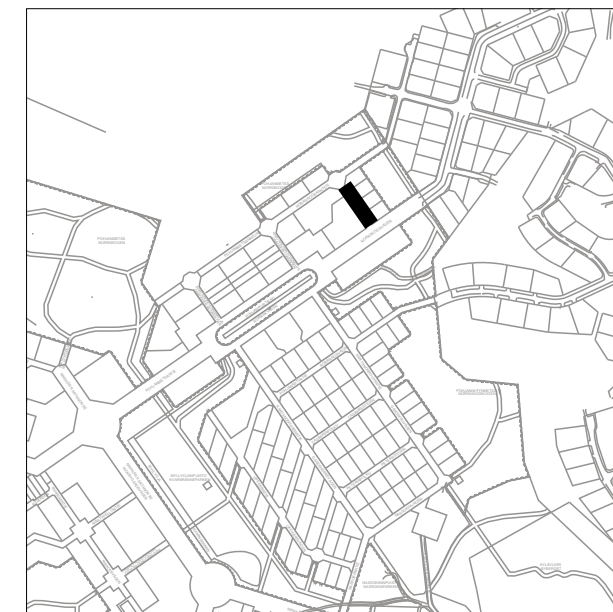

1:10 000

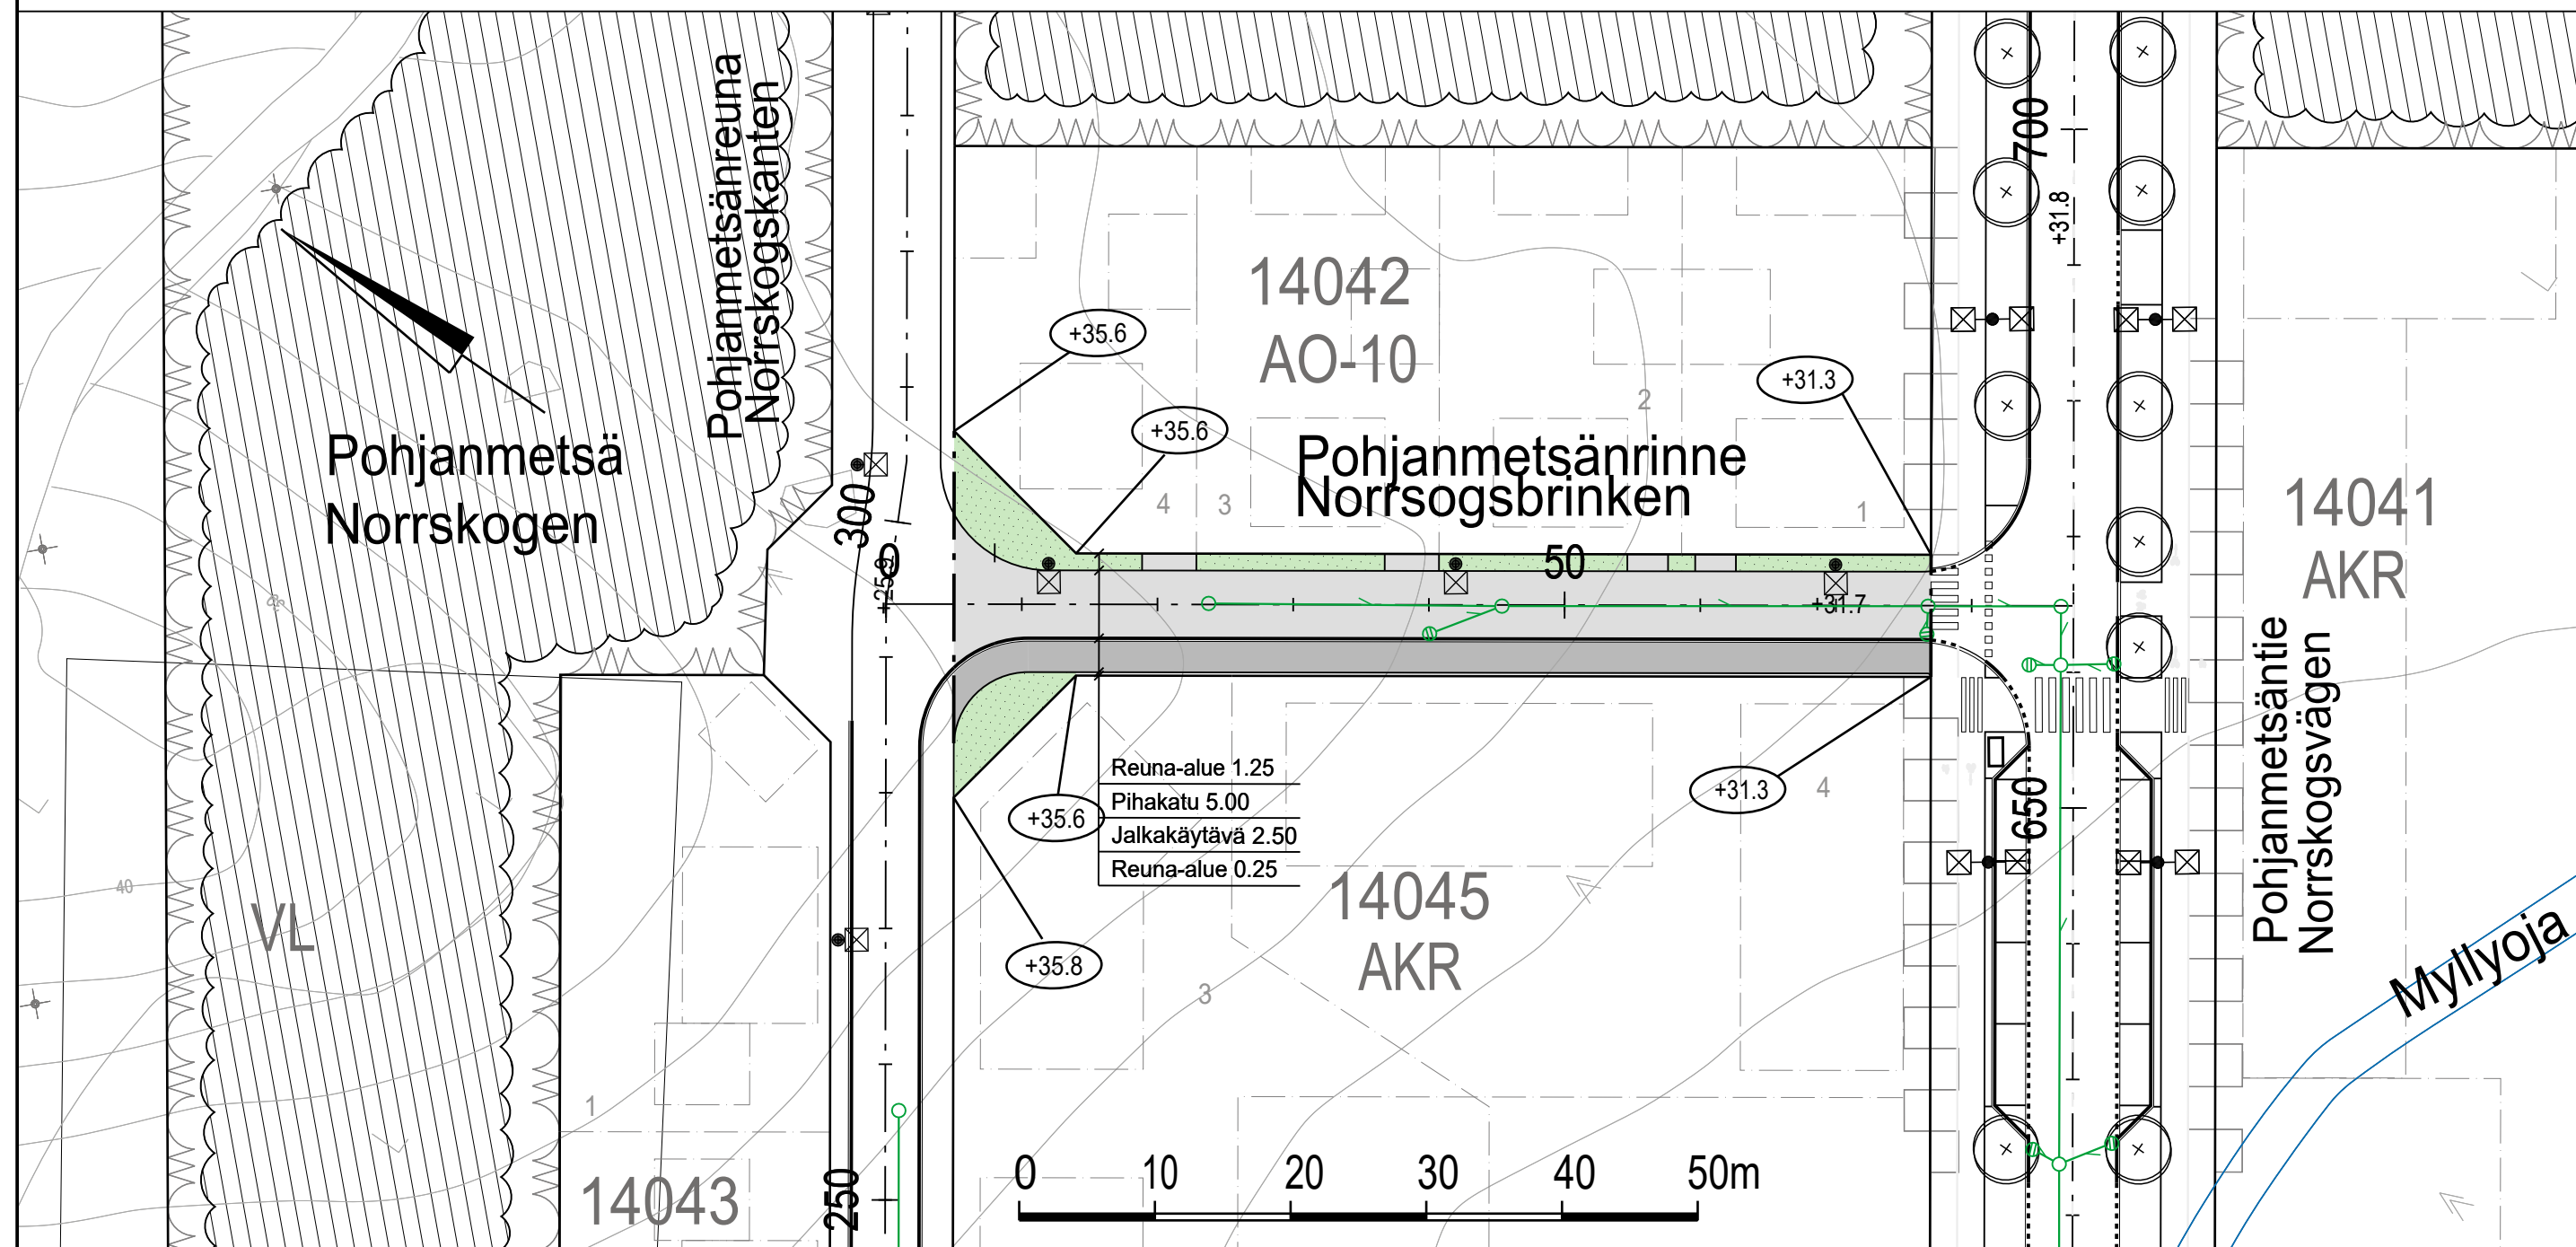

ESIKOPIO 14.2.2025



www.sipoo.fi
sähköposti: etunimi.sukunimi@sipoo.fi

POHJANMETSÄNRINNE

Katusuunnitelma sekä tyyppipoikkileikkaus

MK	LIITTYY	TASOKOORDINAATISTO:	NRO
1:500,	KORVAA	ETRS-GK25	128-7-1
1:200	KORVATTU	KORKEUSJÄRJESTELMÄ:	
	ASEMAKAAVA	N2000	
			HYV.
			PROJ.
			HYV. 14.2.2024 Satu Kuparinen
			TARK. 14.2.2024 Jaakko Tolvanen
			LAAT. 14.2.2024 Kari Kiviranta



Ramboll Finland Oy
Myllypuronkatu 8
57220 SAVONLINNA
puh. 020 755 611