




TYYPPIPOIKKILEIKKAUS
MÄNTYPELLONTIE PL 100
1:200

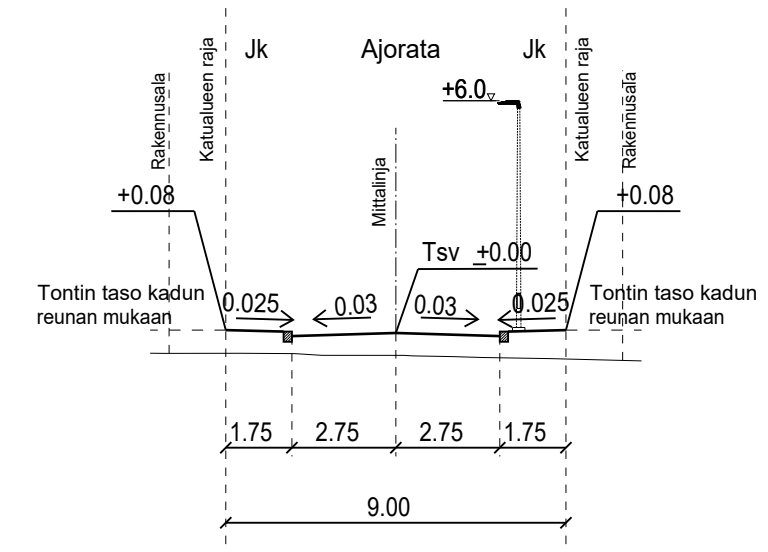




TYYPPIPOIKKILEIKKAUS
MÄNTYPELLONTIE PL 190
1:200

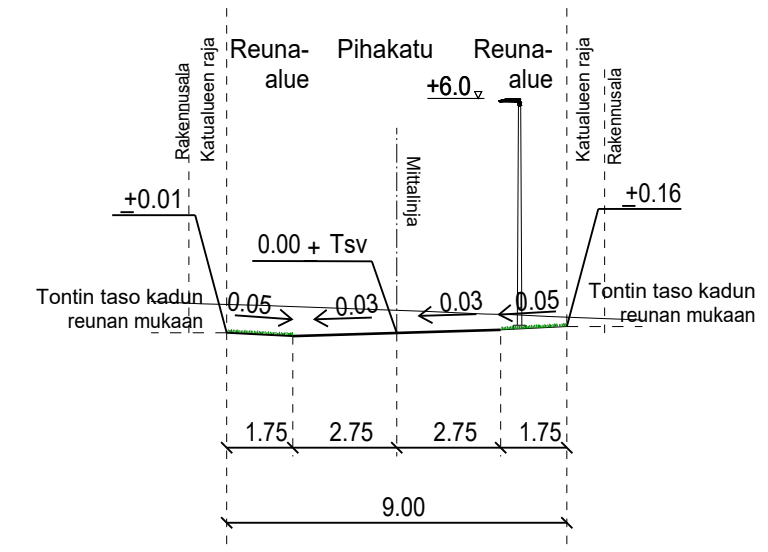

TYYPPIPOIKKILEIKKAUS
MÄNTYPELLONTIEN LP-ALUE 1-1
1:200

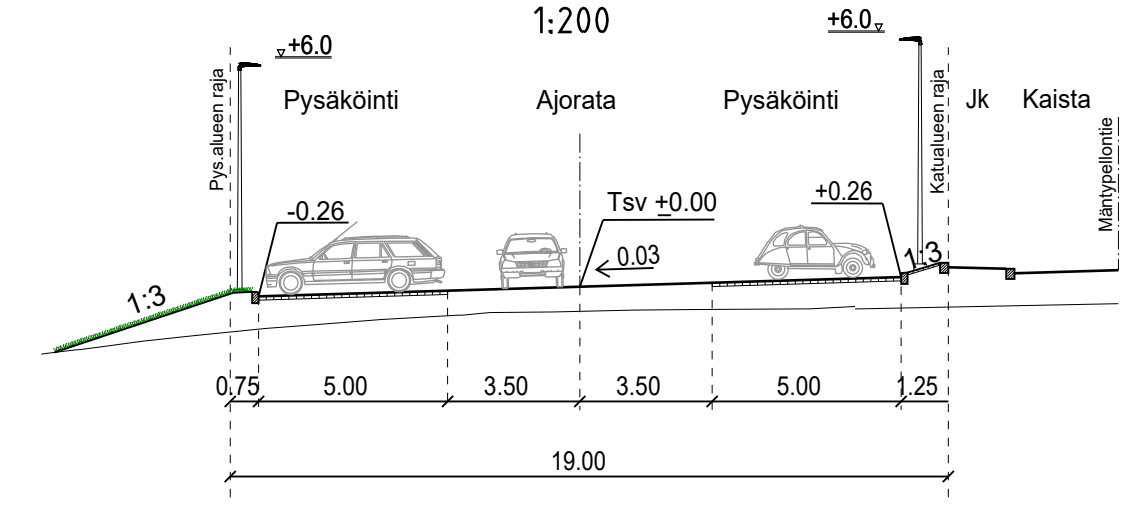

TYYPPIPOIKKILEIKKAUS
MÄNTYPELLONTIEN LP-ALUE 2-2
1:200

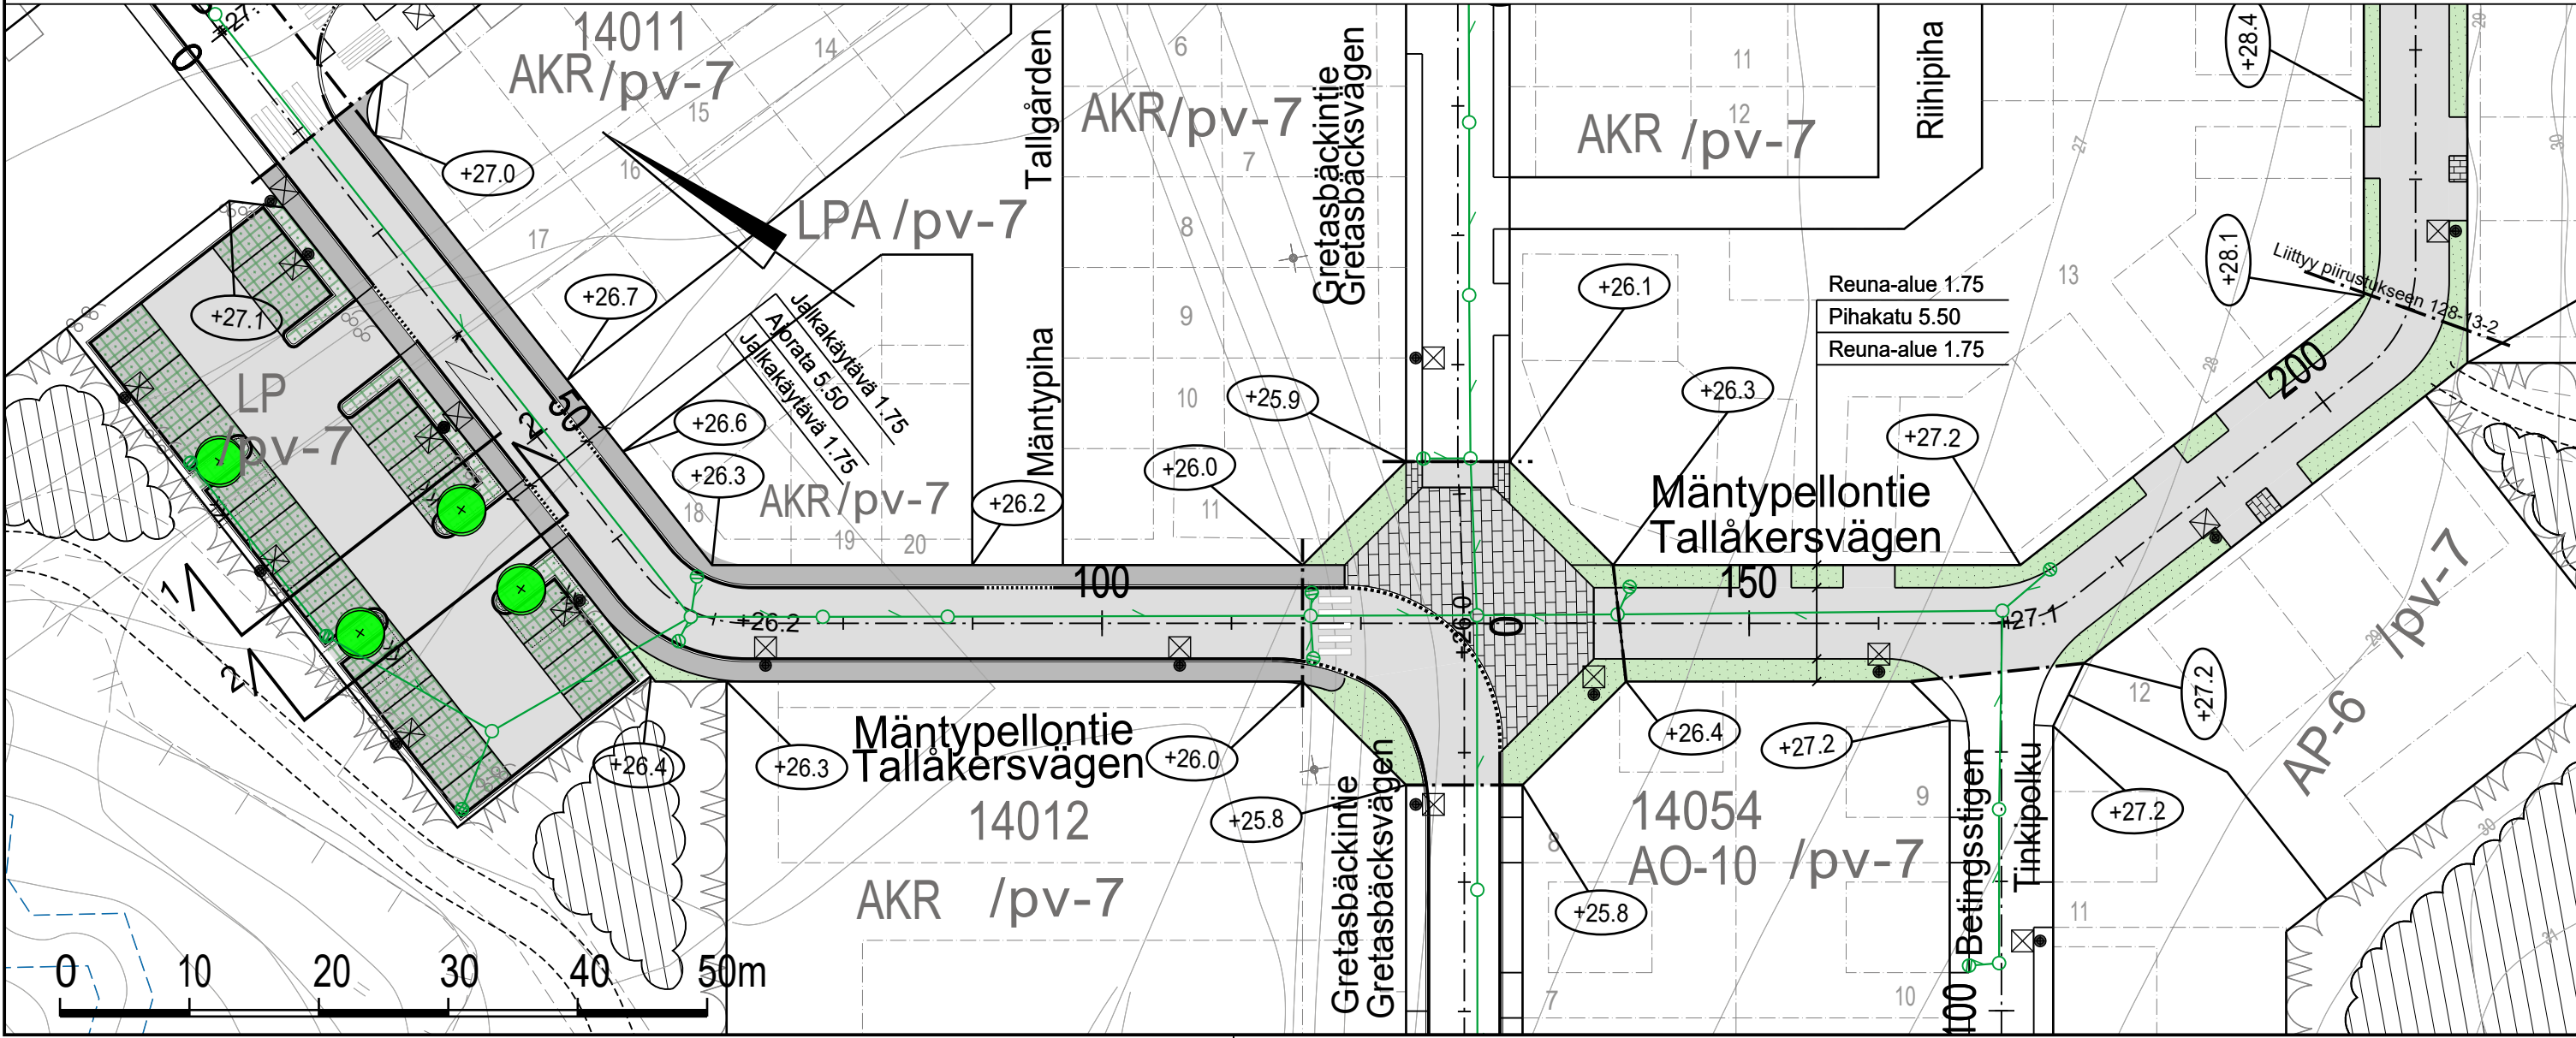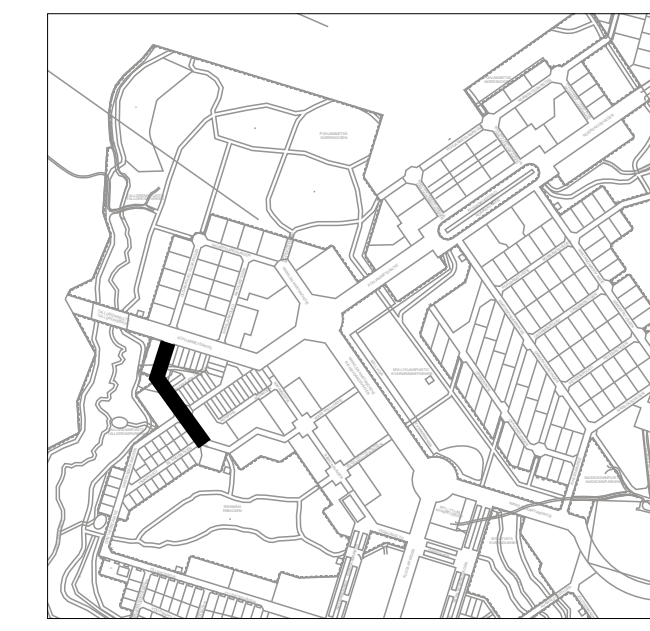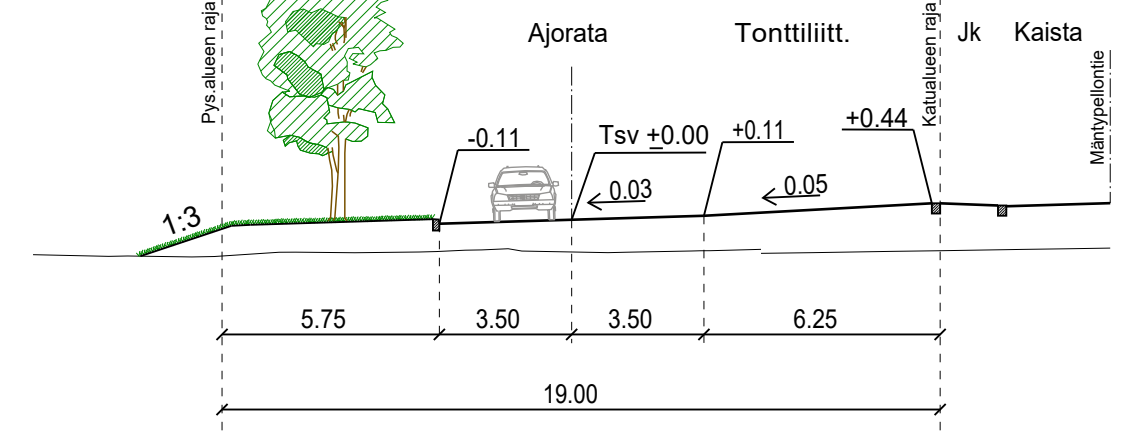

PIIRUSTUSMERKINNÄT

- Suunnitelmaraja
- (+27.6) Tontin likimääräinen nurkkakorko
- +26.9 Kadun likimääräinen korkeusasema
- Reunatuki
- Madallettu reunatuki
- Upotettu reunatuki
- Asfaltti Ajorata/jalkakäytävä, asfalttia
- Kiveys
- Nurmikivi
- Viheralue
- Istutettava puu
- Valaisinpylväs
- Hulevesiviemäri
- Tarkastuskaivo
- Hulevesikaivo
- Niitty/metsä
- Ohjeellinen puistoreitti

ESIKOPIO 14.2.2025

		www.sipoo.fi sähköposti: etunimi.sukunimi@sipoo.fi	
MÄNTYPELLONTIE PLV 0-210			
Katusuunnitelma sekä tyyppipoikkileikkaukset			
MK	LIITTYY	TASOKOORDINAATISTO: ETRS-GK25	NRO
1:500,	KORVAA	KORKEUSJÄRJESTELMÄ: N2000	128-13-1
1:200	KORVATTU		
	ASEMAKAAVA		
		Ramboll Finland Oy Myllypuronkatu 8 57220 SAVONLINNA puh. 020 755 611	
HYV.	14.2.2024	Satu Kuparinen	
TARK.	14.2.2024	Jaakko Tolvanen	
LAAT.	14.2.2024	Kari Kiviranta	