




TYYPPIPOIKKILEIKKAUS
ITÄVALTALAISENKUJA PL 20
1:200

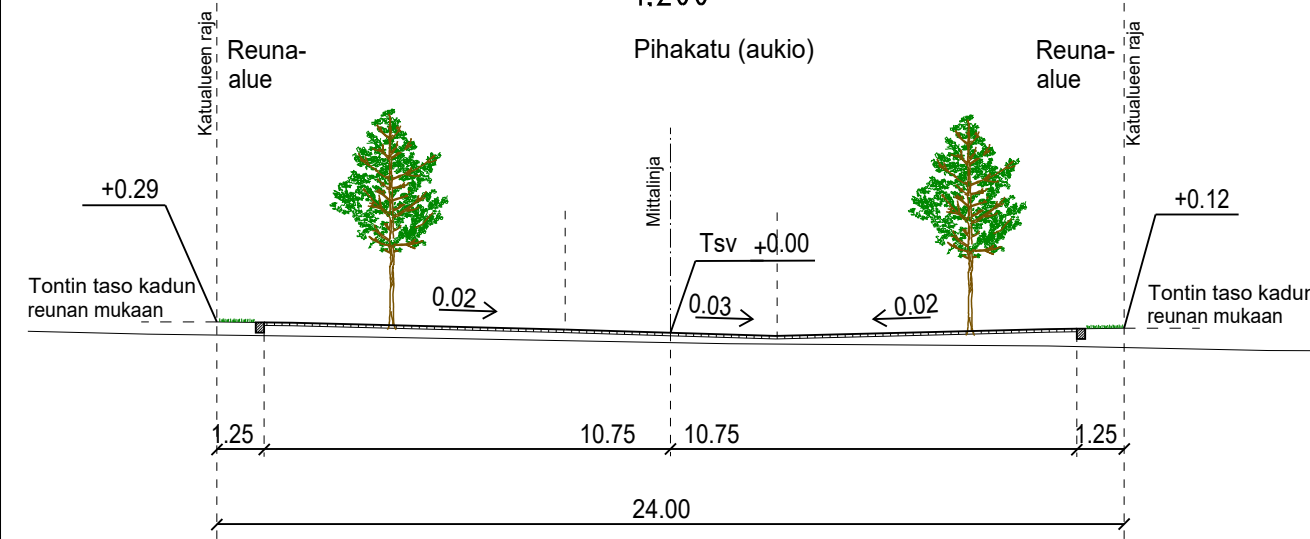

TYYPPIPOIKKILEIKKAUS
ITÄVALTALAISENKUJA PL 50
1:200

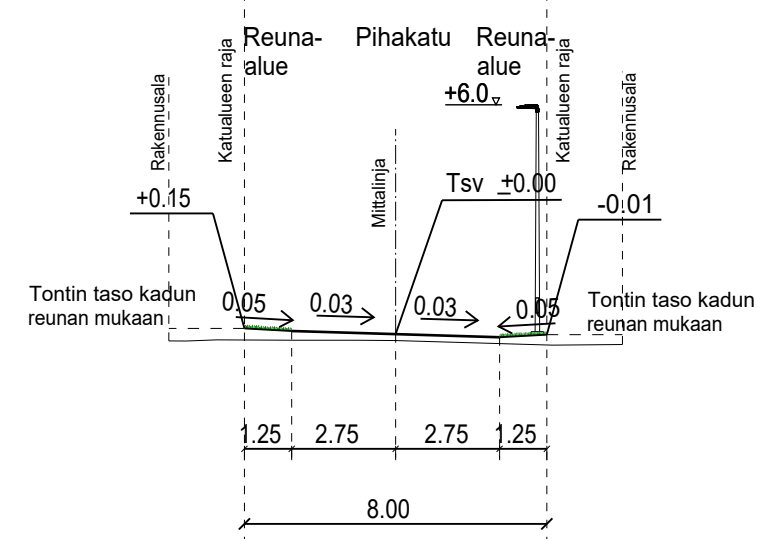

TYYPPIPOIKKILEIKKAUS
ITÄVALTALAISENKUJA PL 80
1:200

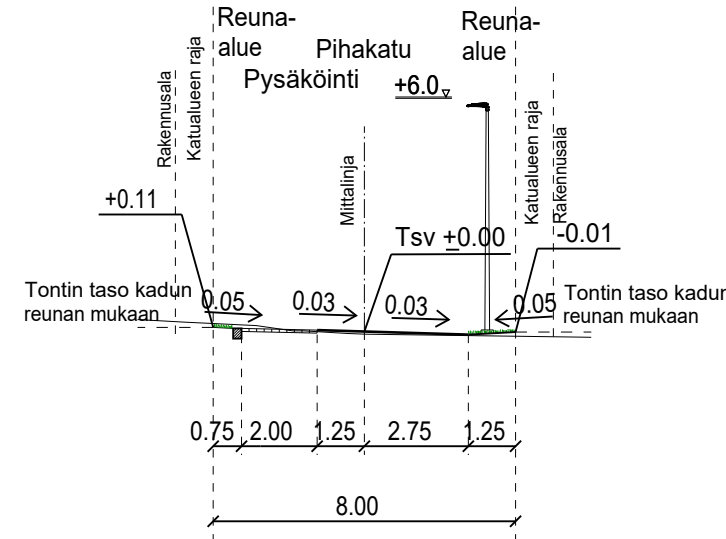


PIIRUSTUSMERKINNÄT

- Suunnitelmaraja
- +27.6 Tontin likimääräinen nurkkakorko
- +26.9 Kadun likimääräinen korkeusasema
- ▬ Upotettu reunatuki
- Ajorata, asfalttia
- ▨ Kiveys
- ▨ Nurmikivi
- Viheralue
- ⊗ Valaisinpylväs
- Hulevesiviemäri
- ⊗ Hulevesikaivo
- Tarkastuskaivo



1:10 000

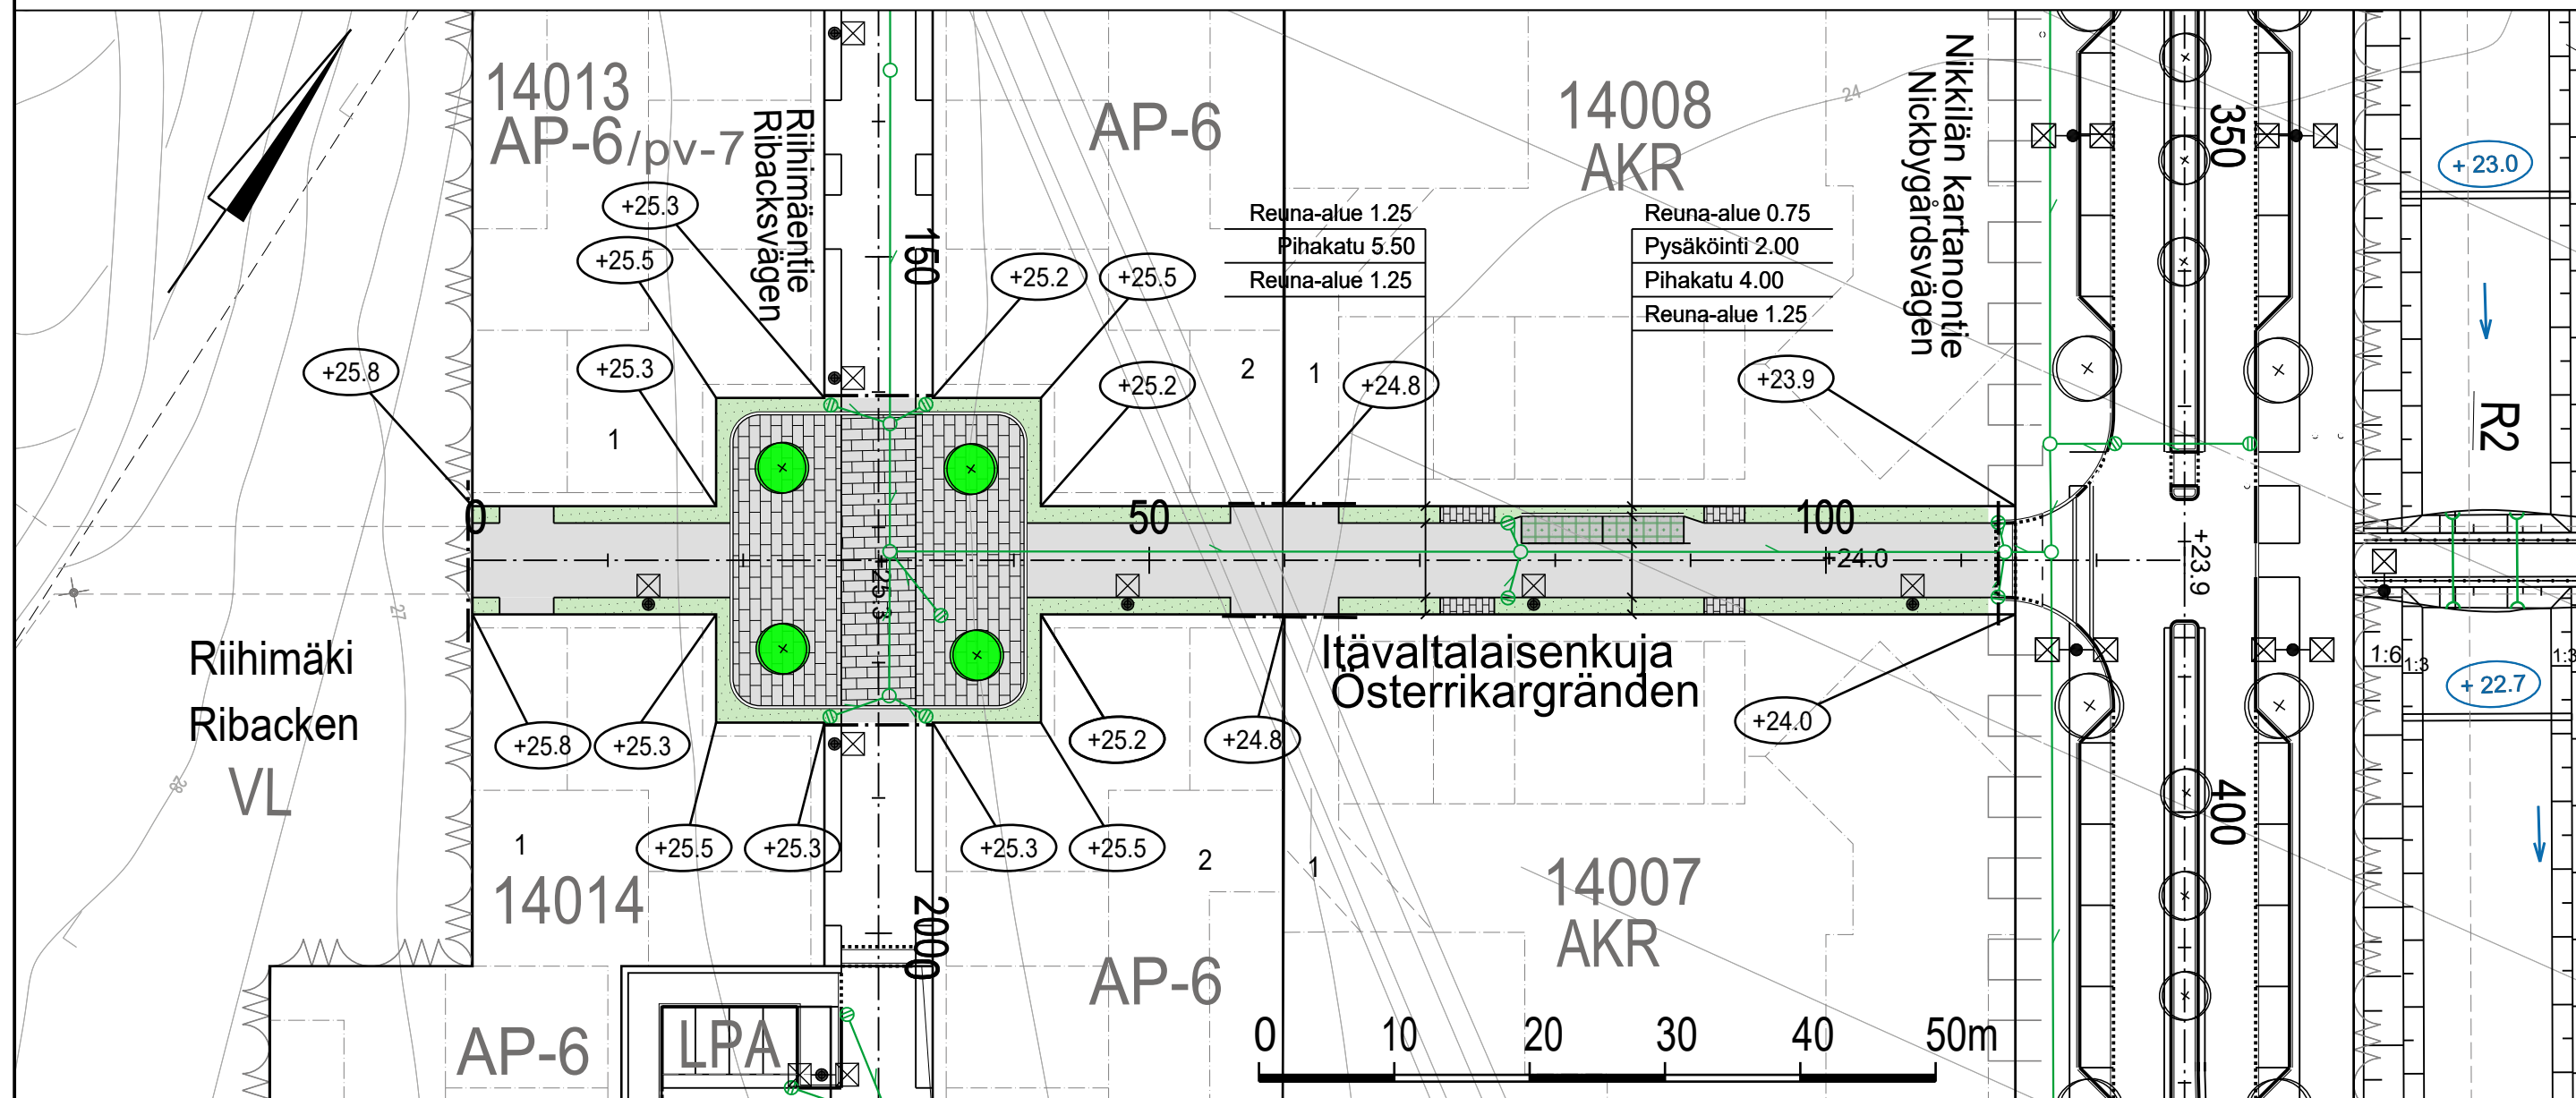

ESIKOPIO 14.2.2025



www.sipoo.fi
sähköposti: etunimi.sukunimi@sipoo.fi

ITÄVALTALAISENKUJA

Katusuunnitelma sekä tyyppipoikkileikkaus

MK	LIITTYY	TASOKOORDINAATISTO: ETRS-GK25	NRO	128-17-1	
1:500,	KORVAA	KORKEUSJÄRJESTELMÄ: N2000	HYV.	.	.
1:200	KORVATTU		PROJ.	.	.
	ASEMAKAAVA		HYV.	14.2.2024	Satu Kuparinen
			TARK.	14.2.2024	Jaakko Tolvanen
			LAAT.	14.2.2024	Kari Kiviranta



Ramboll Finland Oy
Myllypuronkatu 8
57220 SAVONLINNA
puh. 020 755 611