





TYYPPIPOIKKILEIKKAUS  
PUROMYLLYNTIE PL 100  
1:200

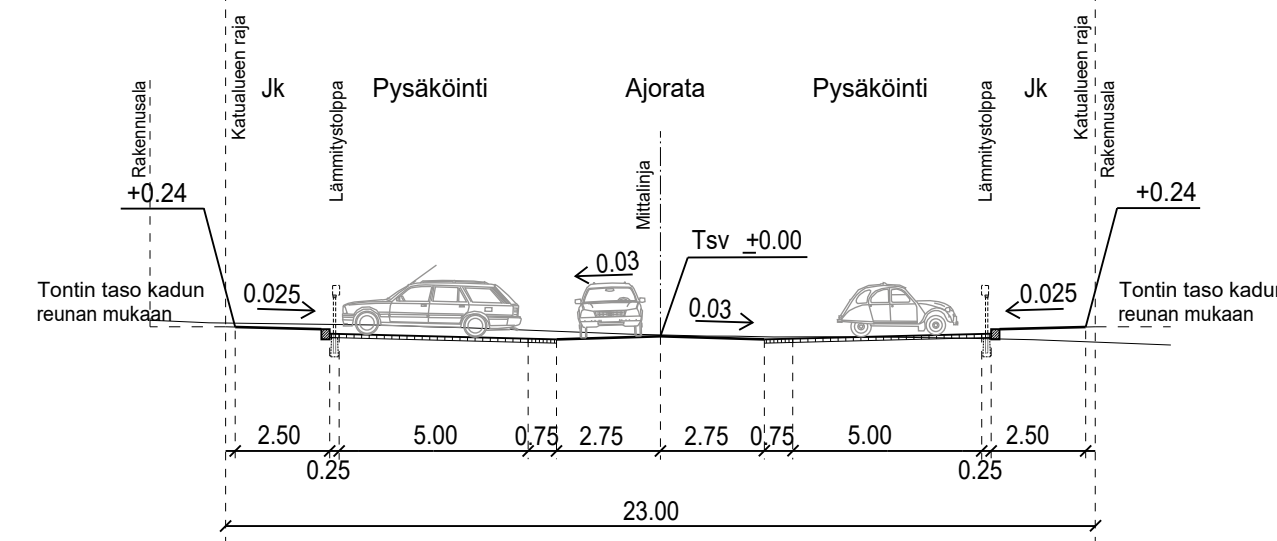

TYYPPIPOIKKILEIKKAUS  
PUROMYLLYNTIE PL 135  
1:200

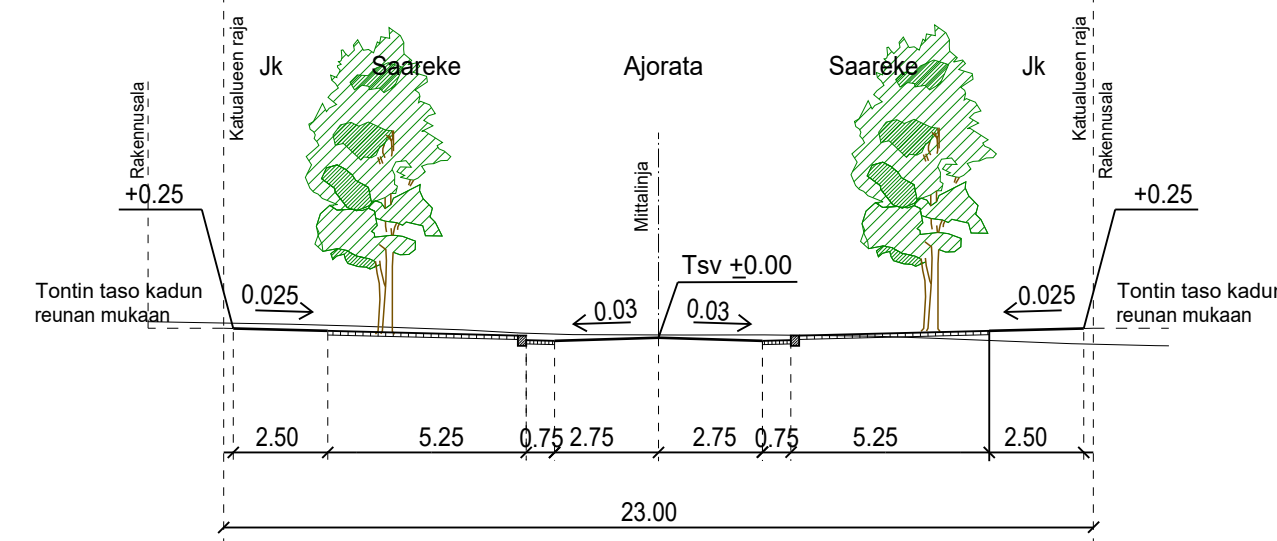

TYYPPIPOIKKILEIKKAUS  
PUROMYLLYNTIE PL 245  
1:200

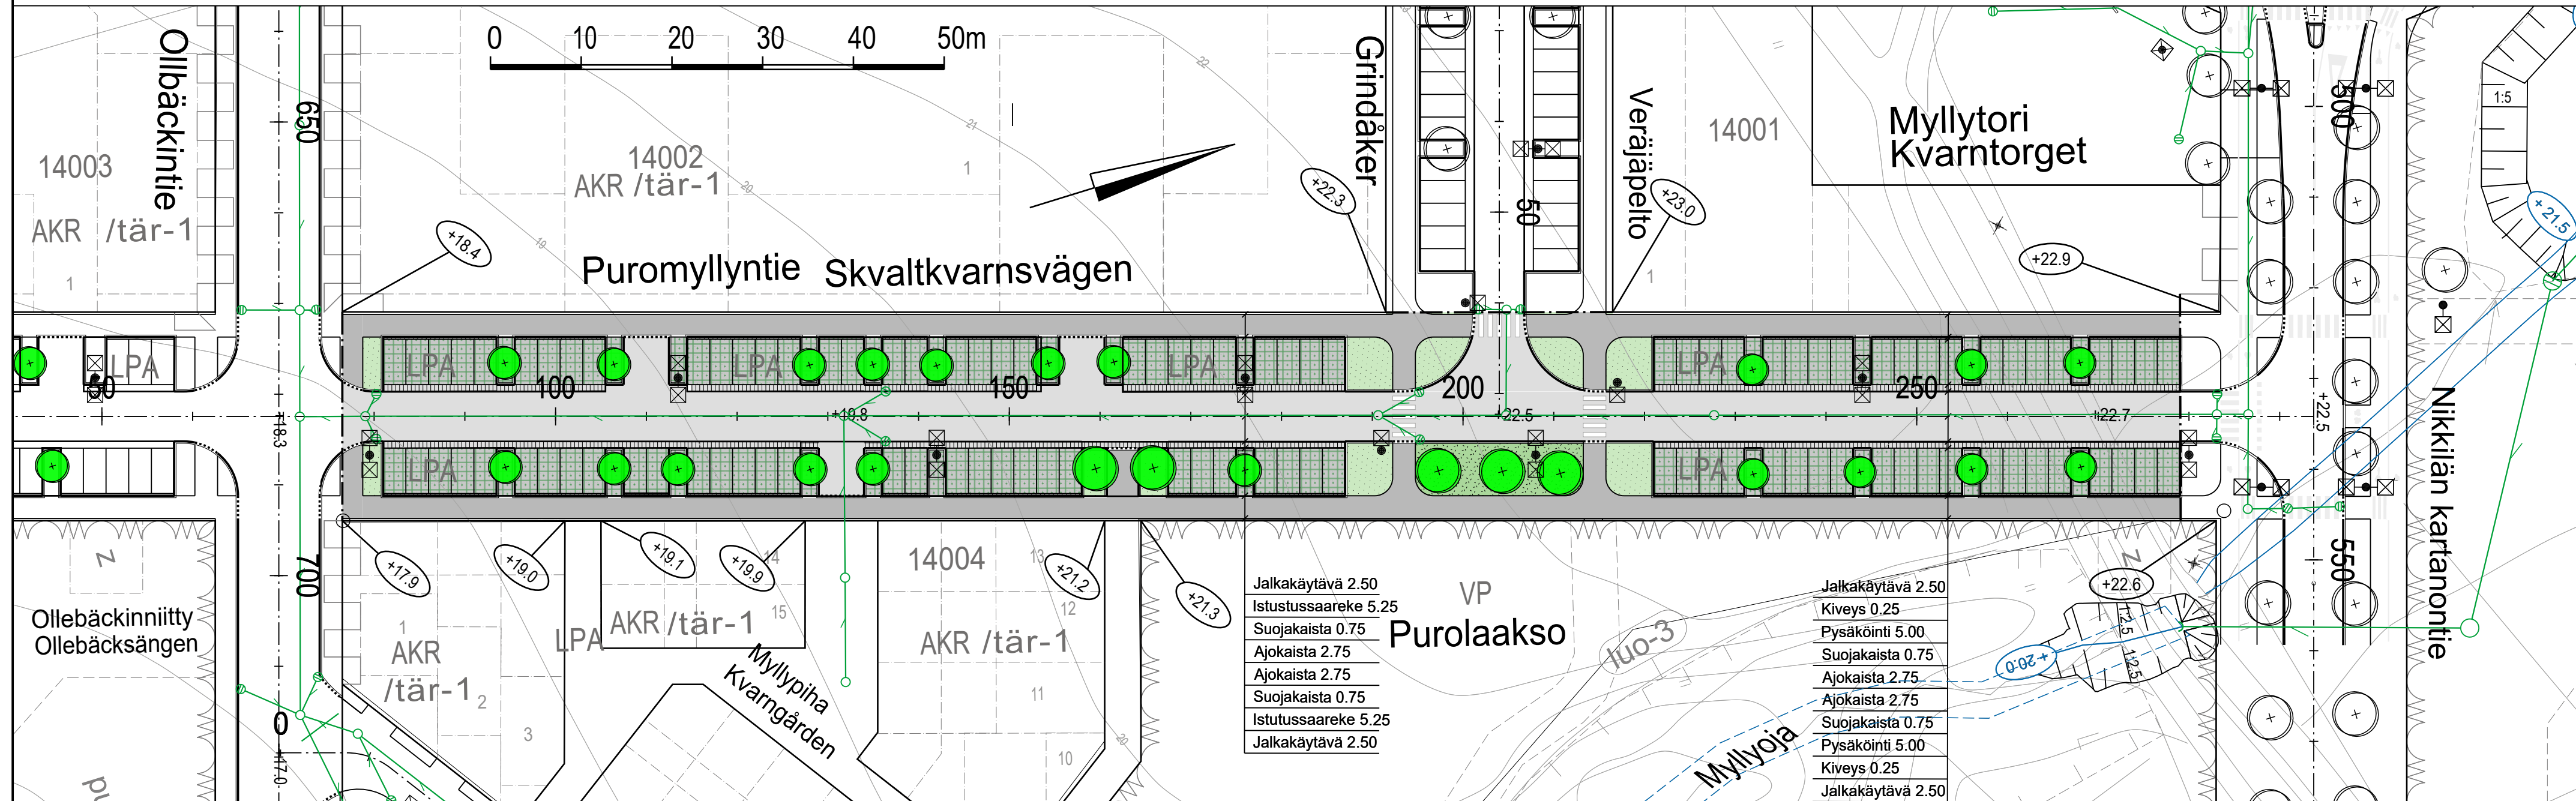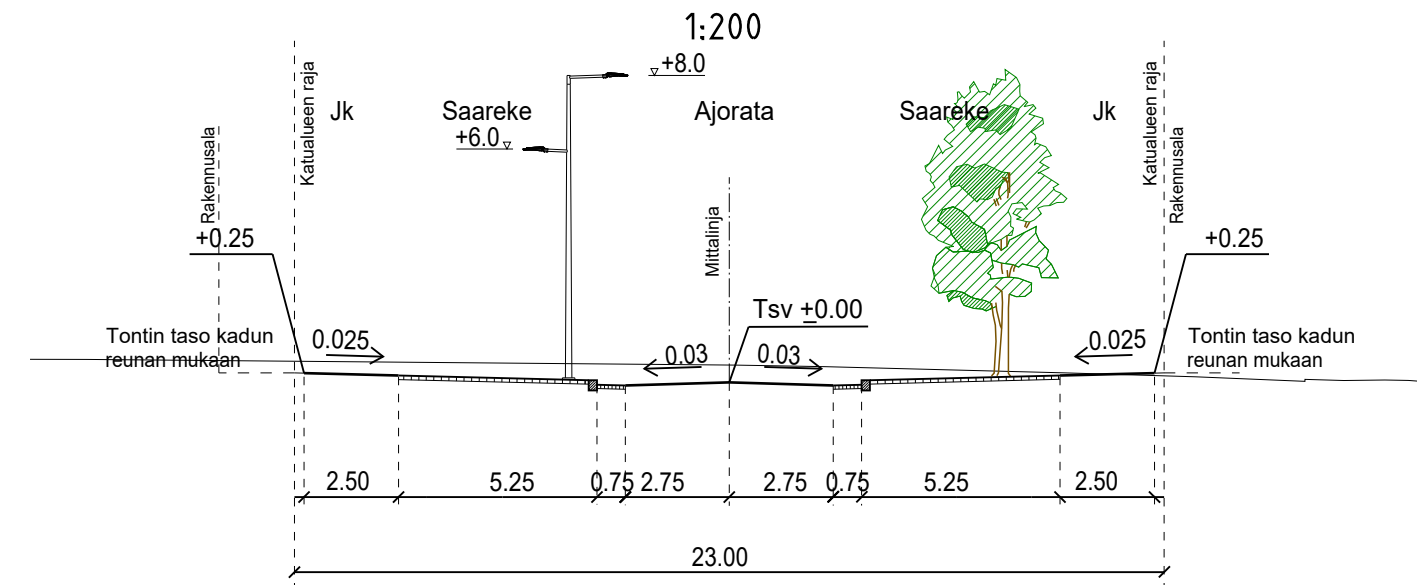

PIIRUSTUSMERKINNÄT

- Suunnitelmaraja
- Tontin likimääräinen nurkkakorko
- Kadun likimääräinen korkeusasema
- Reunatuki
- Madallettu reunatuki
- Ajorata/jalkakäytävä, asfalttia
- Viheralue
- Nurmikivi
- Kiveys
- Valaisinpylväs
- Istutettava puu
- Hulevesiviemäri
- Hulevesikaivo
- Tarkastuskaivo

ESIKOPIO 14.2.2025

www.sipoo.fi  
sähköposti: etunimi.sukunimi@sipoo.fi

**SIPOO SIBBO**

**PUROMYLLYNTIE**  
PLV 80-280

Katusuunnitelma sekä tyypipoikkileikkaukset

MK	LIITTYY	TASOKOORDINAATISTO:	NRO
1:500,	KORVAA	ETRS-GK25	128-19-1
1:200	KORVATTU	KORKEUSJÄRJESTELMÄ:	
	ASEMAKAAVA	N2000	

**RAMBOLL** Ramboll Finland Oy  
Myllypuronkatu 8  
57220 SAVONLINNA  
puh. 020 755 611

HYV.	14.2.2024	Satu Kuparinen
TARK.	14.2.2024	Jaakko Tolvanen
LAAT.	14.2.2024	Kari Kiviranta