


Vaihe 1 (rakentamisen osalta):

**Rekkatie 1,
kortteli 703 tontti 3,
pinta-ala 18 940 m²,
rakennusoikeus 9470
k-m²,
myyntihinta 947 000 €**

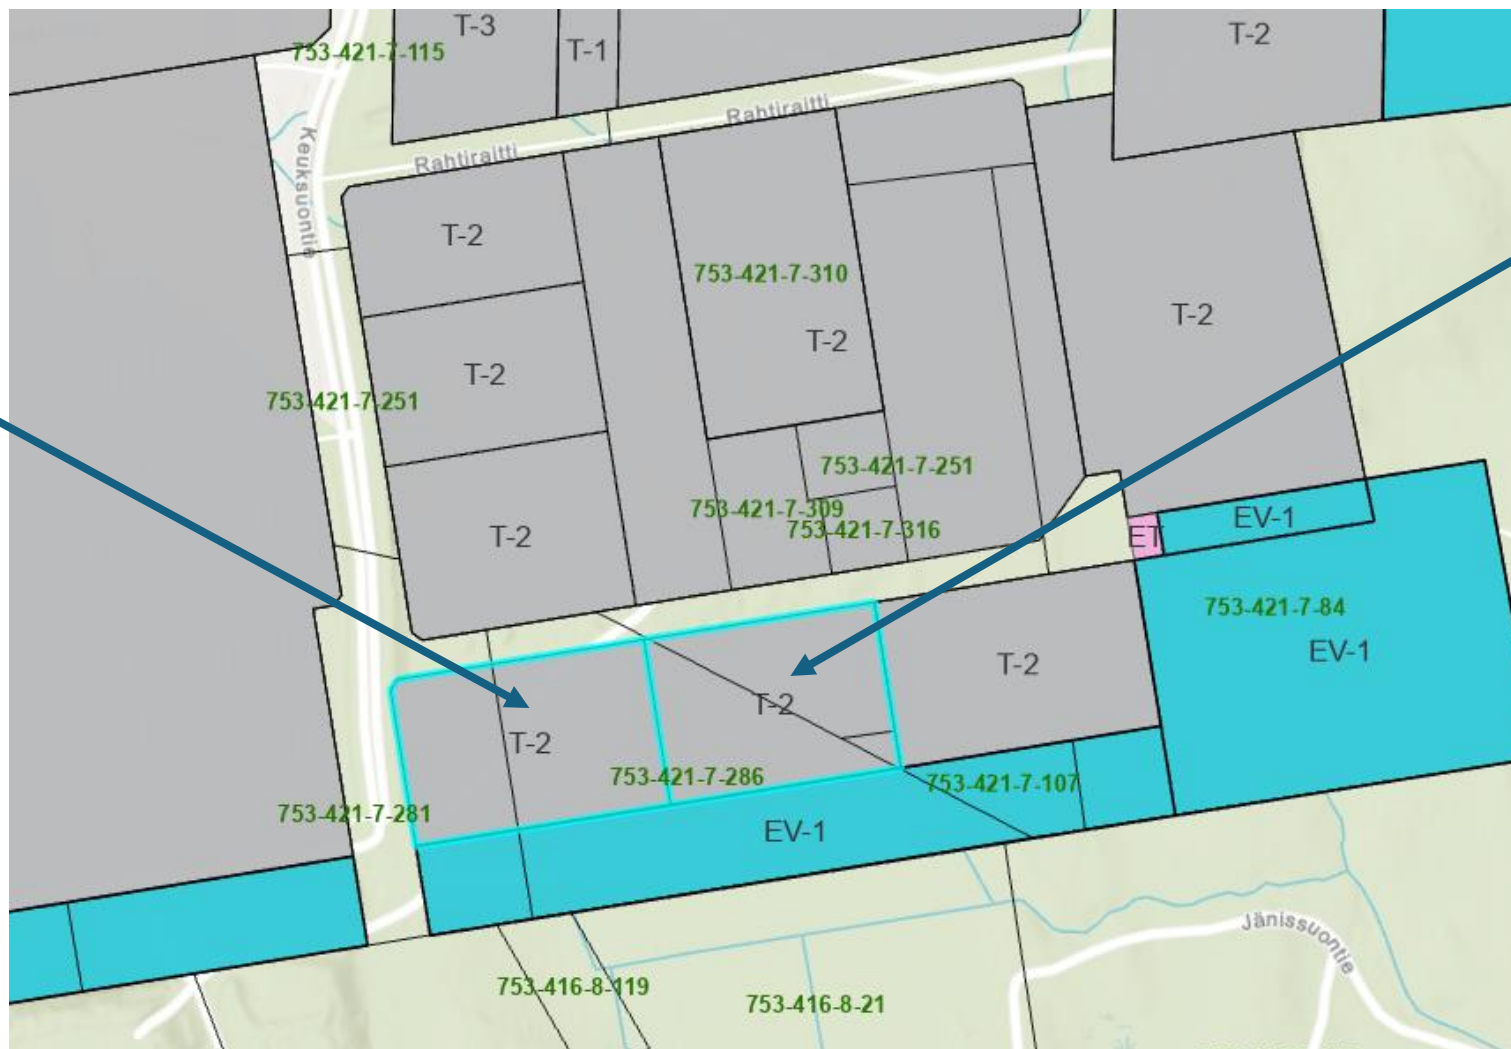

Vaihe 2 (rakentamisen osalta):

**Rekkatie 3
kortteli 703 tontti 2,
pinta-ala 17 135 m²,
rakennusoikeus 8568
k-m²,
vuokran perusteena
oleva myyntihinta 856
800 € ja vuosivuokra 6
% myyntihinnasta eli
51 408 €/vuosi,
vuokra-aika 30 vuotta**