



TYYPPIPOIKKILEIKKAUS
POHJANMETSÄNRINNE PL40
1:200

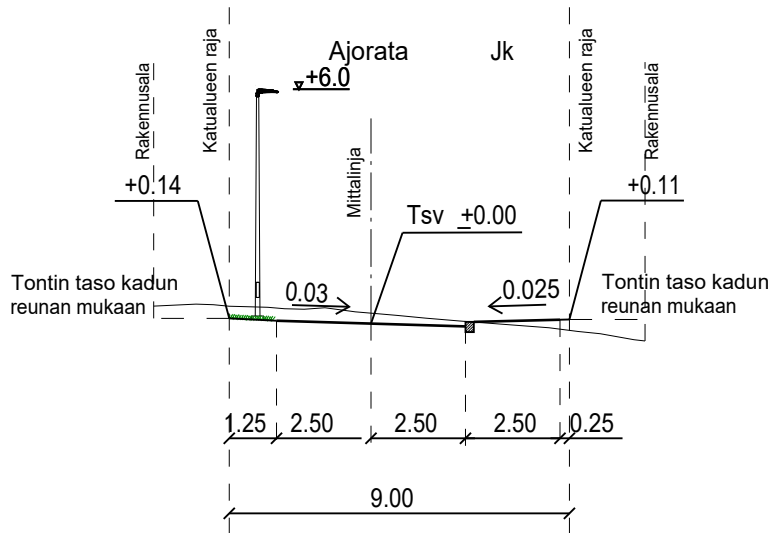


PIIRUSTUSMERKINNÄT

- Suunnitelmaraja
- (+27.6) Tontin likimääräinen nurkkakorko
- +26.9 Kadun likimääräinen korkeusasema
- Reunatuki
- Madallettu reunatuki
- Ajorata/jalkakäytävä, asfalttia
- Viheralue

- Valaisinpylväs
- Hulevesiviemäri
- Hulevesikaivo
- Tarkastuskaivo

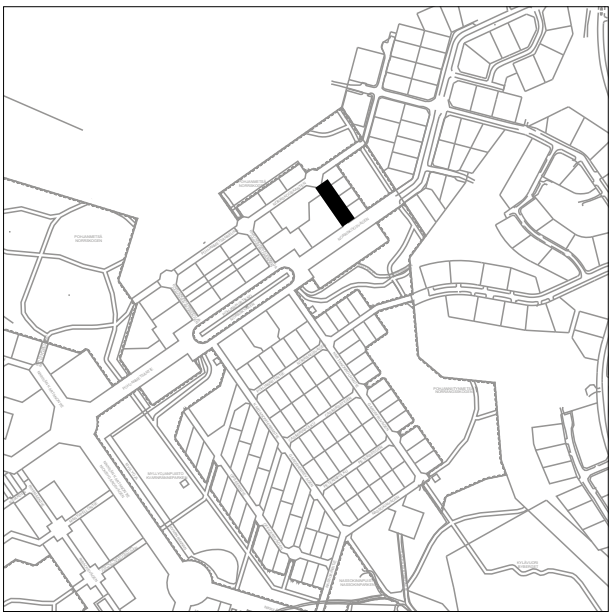

1:10 000

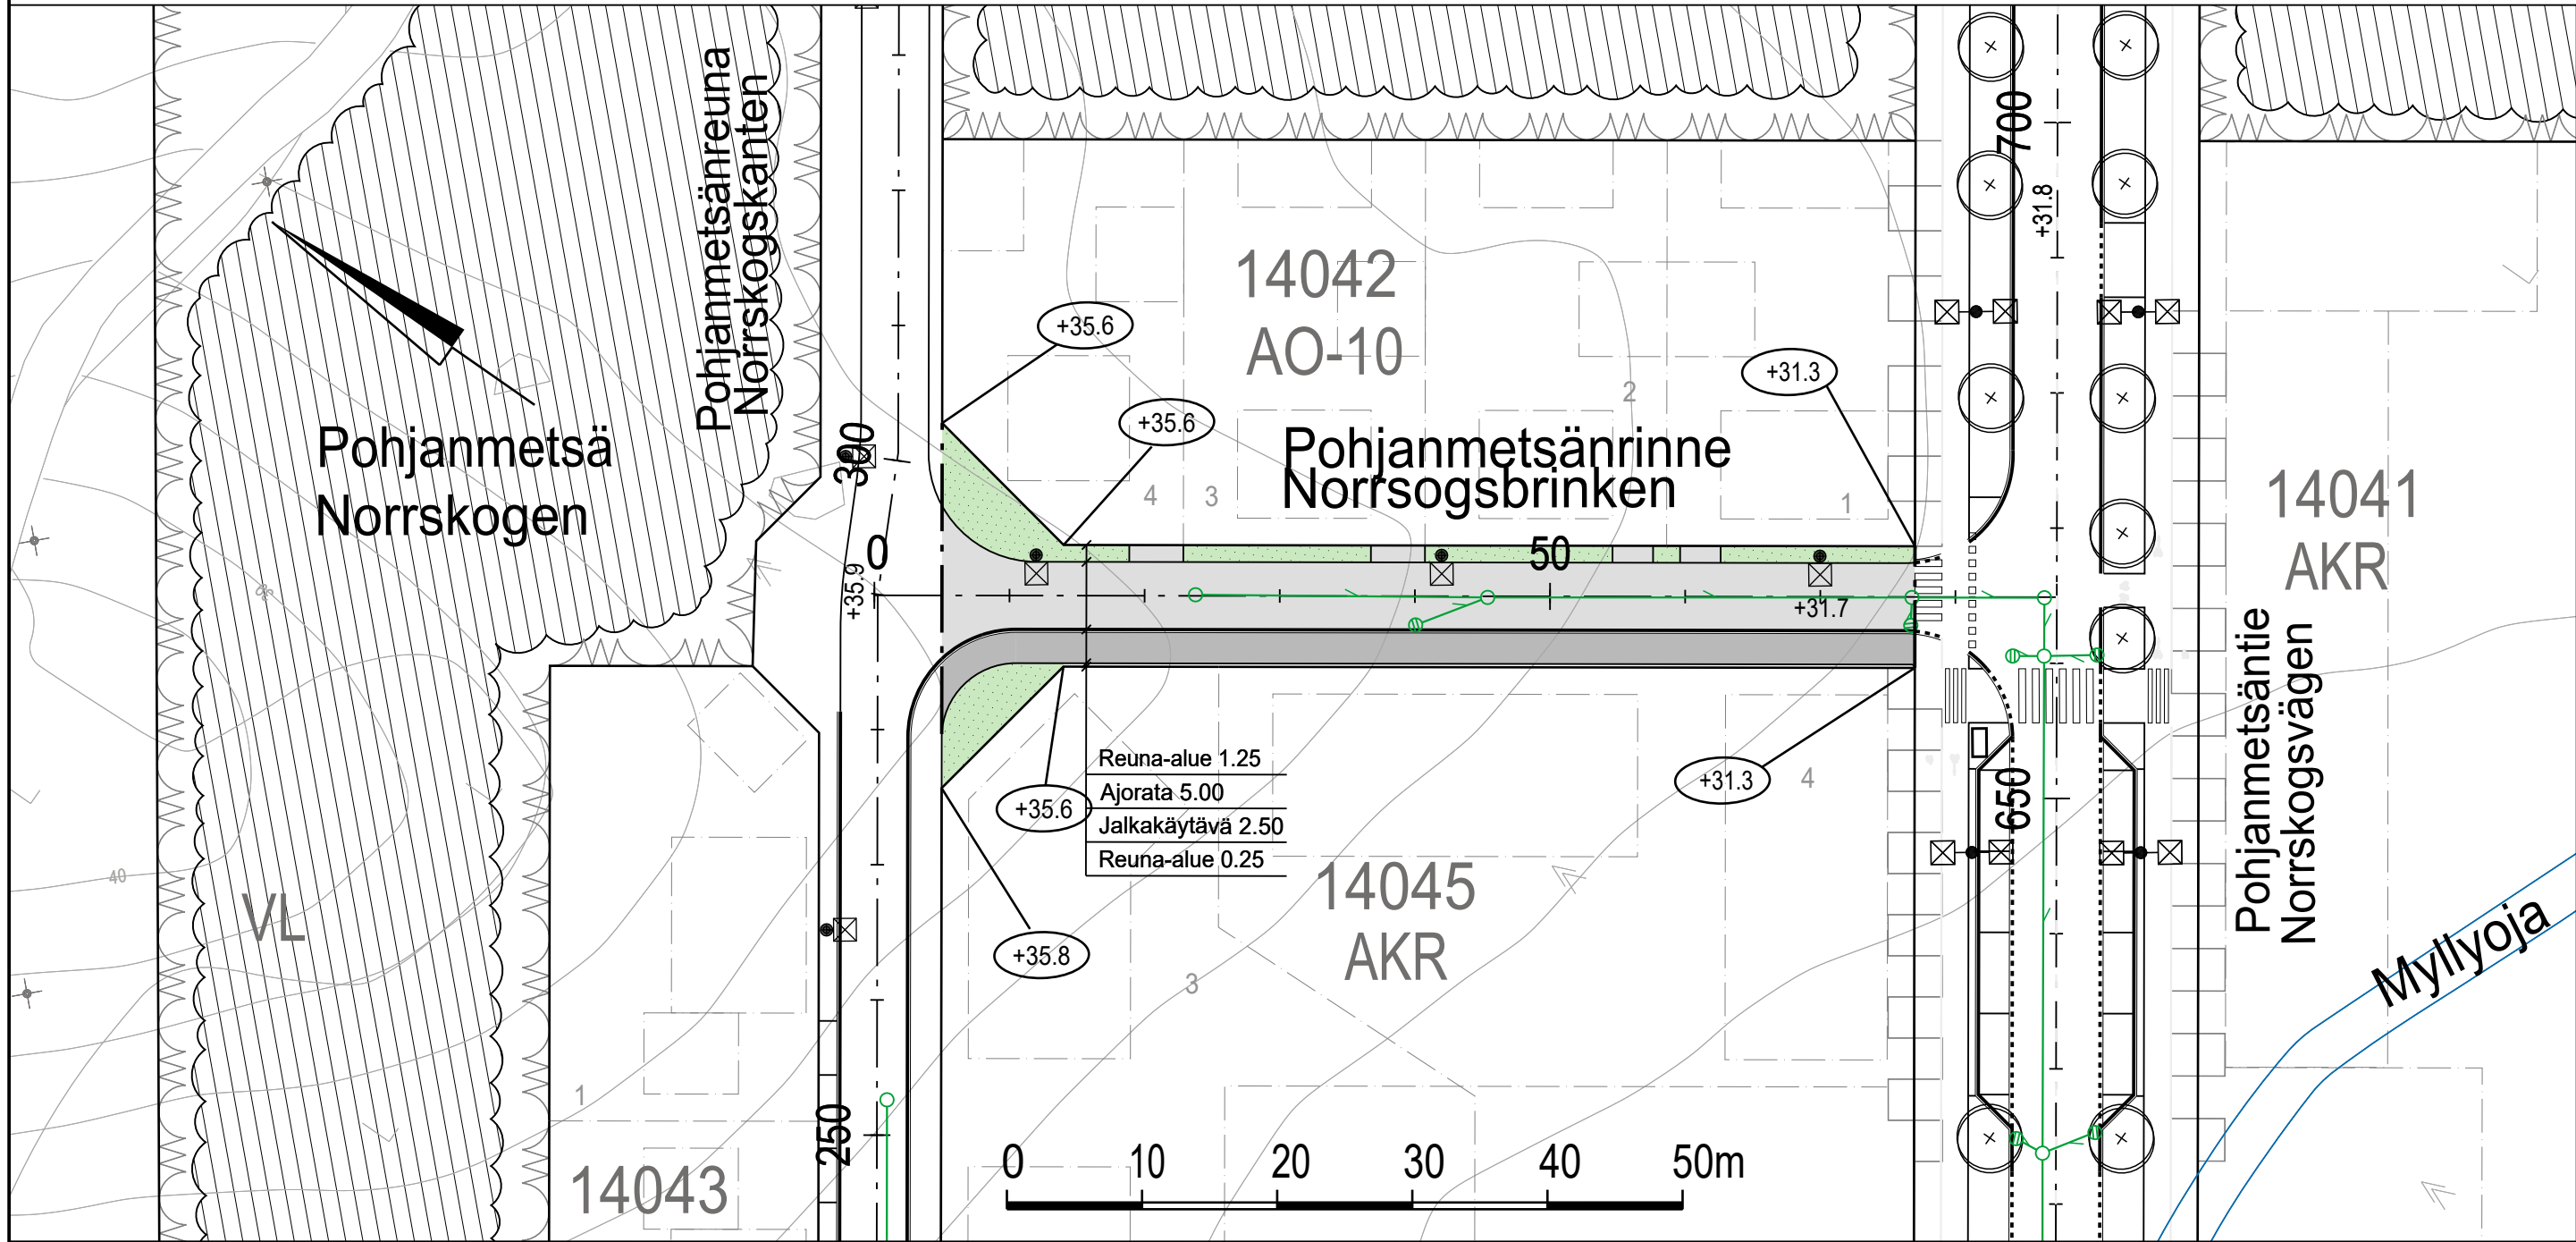

ESIKOPIO 7.4.2025



www.sipoo.fi
sähköposti: etunimi.sukunimi@sipoo.fi

POHJANMETSÄNRINNE

Katusuunnitelma sekä tyyppipoikkileikkaus

MK 1:500, 1:200	LIITTYY	TASOKOORDINAATISTO: ETRS-GK25 KORKEUSJÄRJESTELMÄ: N2000	NRO 128-7-1		
	KORVAA		HYV.	7.4.2025	Marjo Bruun
	KORVATTU		PROJ.	7.4.2025	Kati Tolvanen/Welado
	ASEMAKAAVA		HYV.	14.2.2025	Satu Kuparinen
 Ramboll Finland Oy Myllypuronkatu 8 57220 SAVONLINNA puh. 020 755 611			TARK.	14.2.2025	Jaakko Tolvanen
			LAAT.	14.2.2025	Kari Kiviranta