



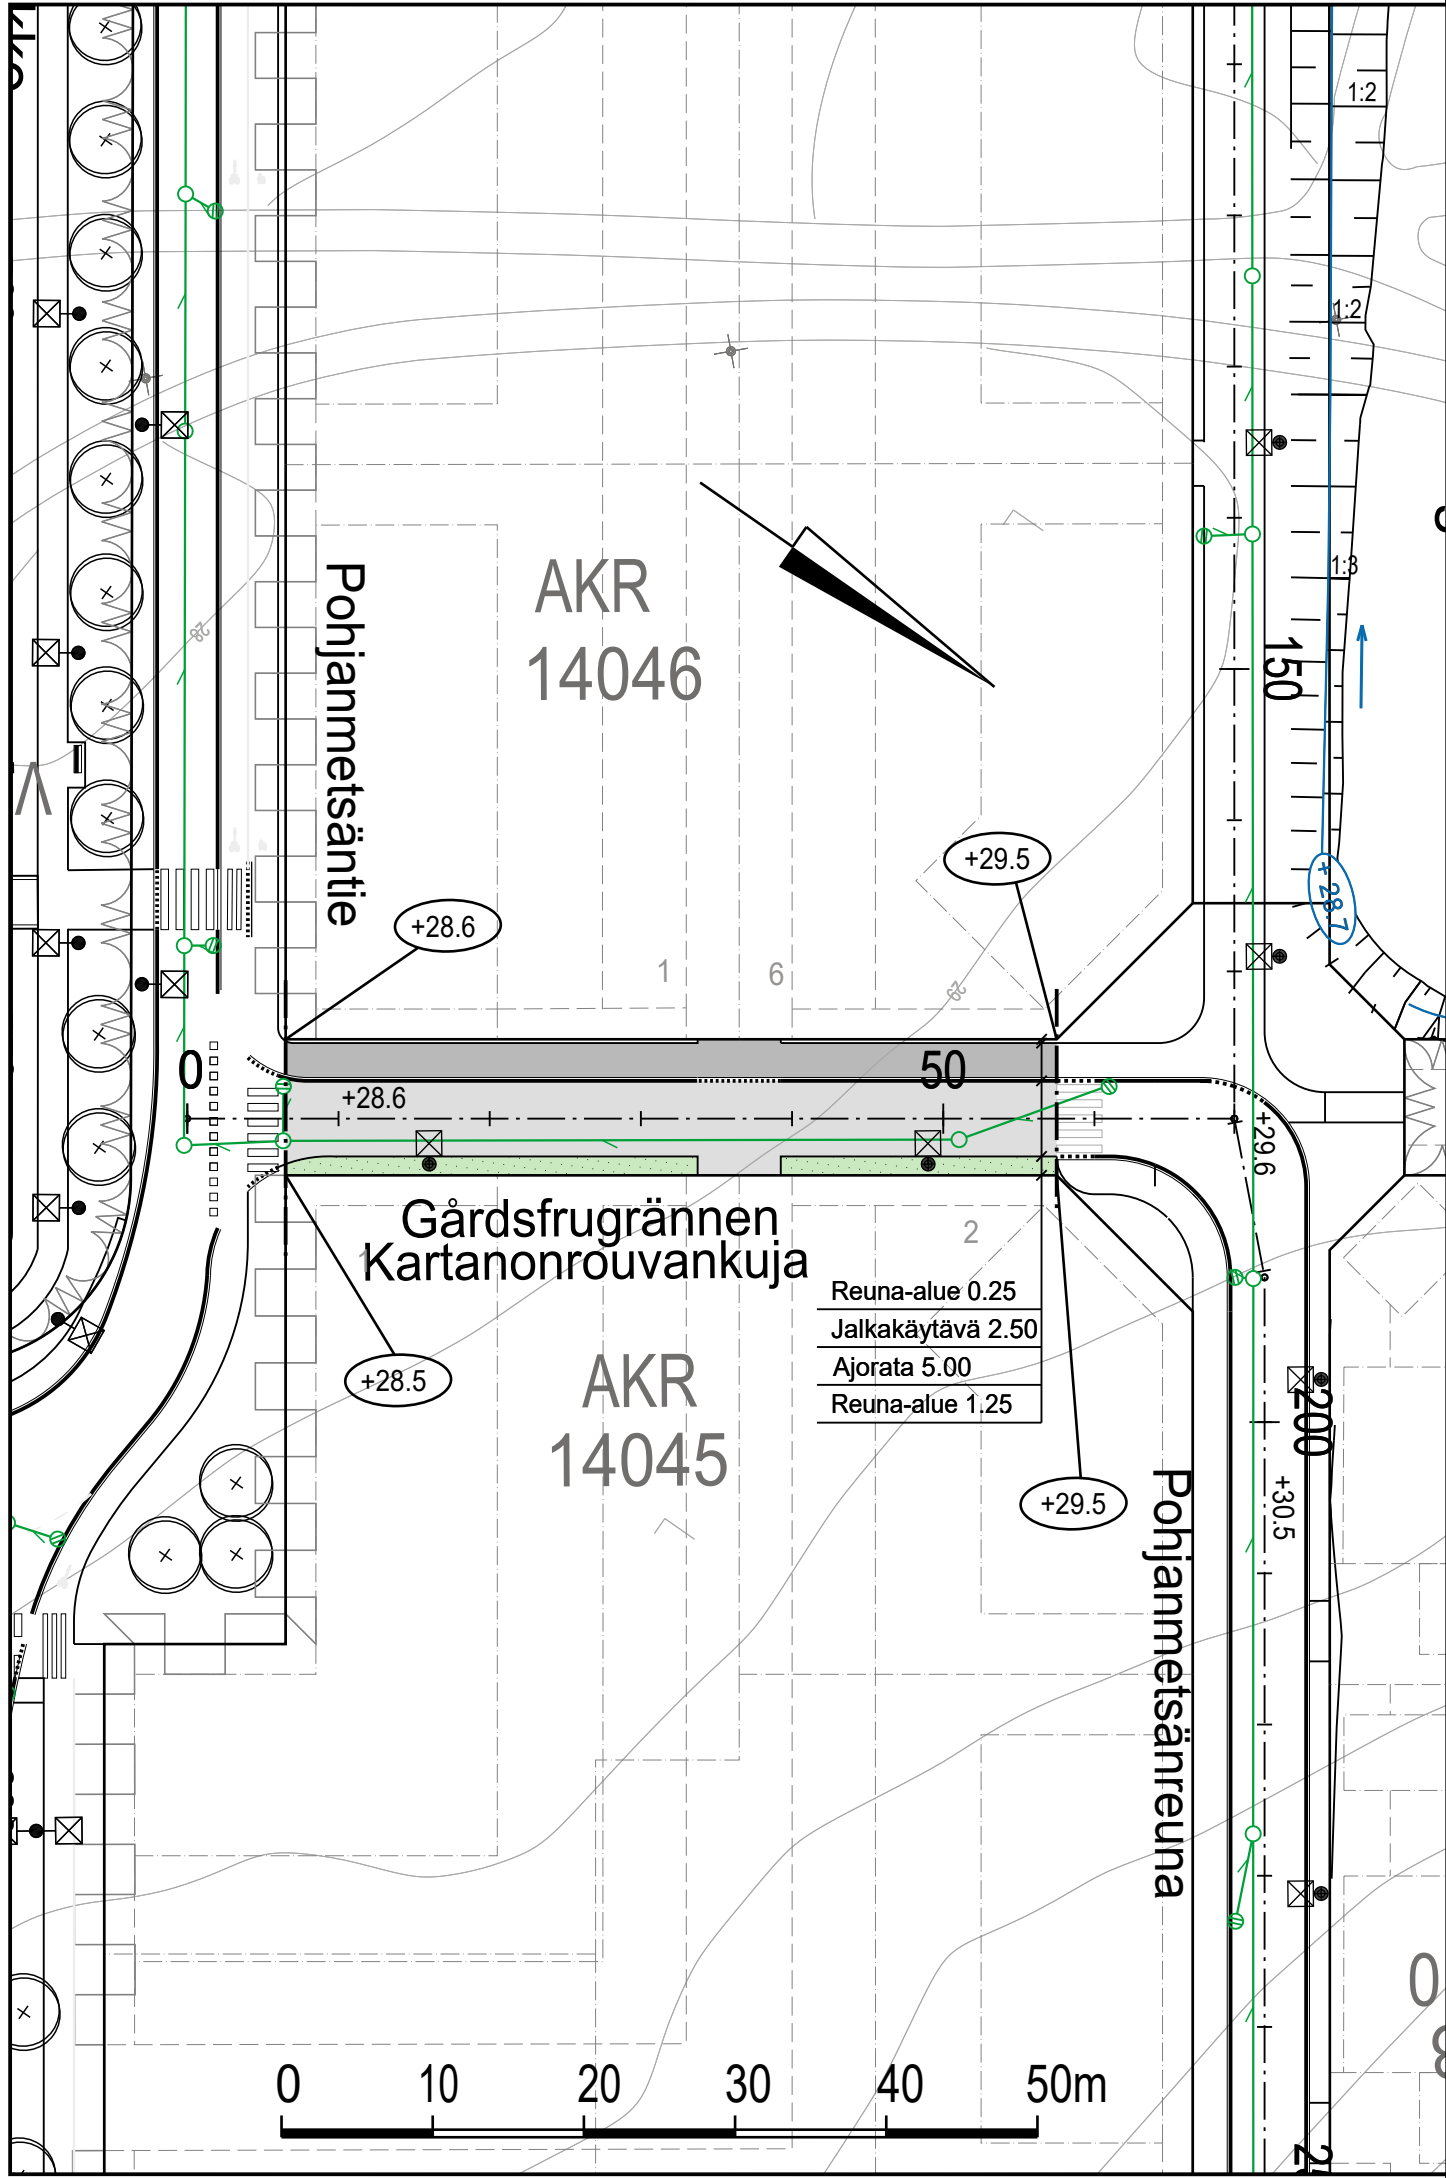

PIIRUSTUSMERKINNÄT

- Suunnitelmaraja
- (+27.6) Tontin likimääräinen nurkkakorko
- +26.9 Kadun likimääräinen korkeusasema
- Reunatuki
- ..... Madallettu reunatuki
- [Pattern] Ajorata/jalkakäytävä, asfalttia
- [Pattern] Viheralue

- [Symbol] Valaisinpylväs
- [Symbol] Hulevesiviemäri
- [Symbol] Hulevesikaivo
- [Symbol] Tarkastuskaivo

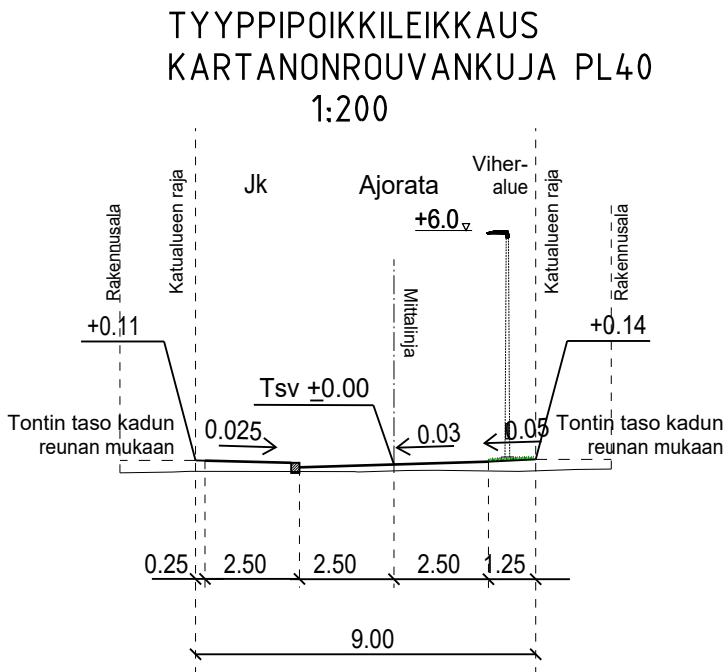

ESIKOPIO 7.4.2025



www.sipoo.fi  
sähköposti: etunimi.sukunimi@sipoo.fi

KARTANONROUVANKUJA

Katusuunnitelma sekä tyyppipoikkileikkaus

|        |            |                     |         |
|--------|------------|---------------------|---------|
| MK     | LIITTYY    | TASOKOORDINAATISTO: | NRO     |
| 1:500, | KORVAA     | ETRS-GK25           | 128-8-1 |
| 1:200  | KORVATTU   | KORKEUSJÄRJESTELMÄ: |         |
|        | ASEMAKAAVA | N2000               |         |



Ramboll Finland Oy  
Myllypuronkatu 8  
57220 SAVONLINNA  
puh. 020 755 611

|       |           |                      |
|-------|-----------|----------------------|
| HYV.  | 7.4.2025  | Marjo Bruun          |
| PROJ. | 7.4.2025  | Kati Tolvanen/Welado |
| HYV.  | 14.2.2025 | Satu Kuparinen       |
| TARK. | 14.2.2025 | Jaakko Tolvanen      |
| LAAT. | 14.2.2025 | Kari Kiviranta       |



1:10 000