



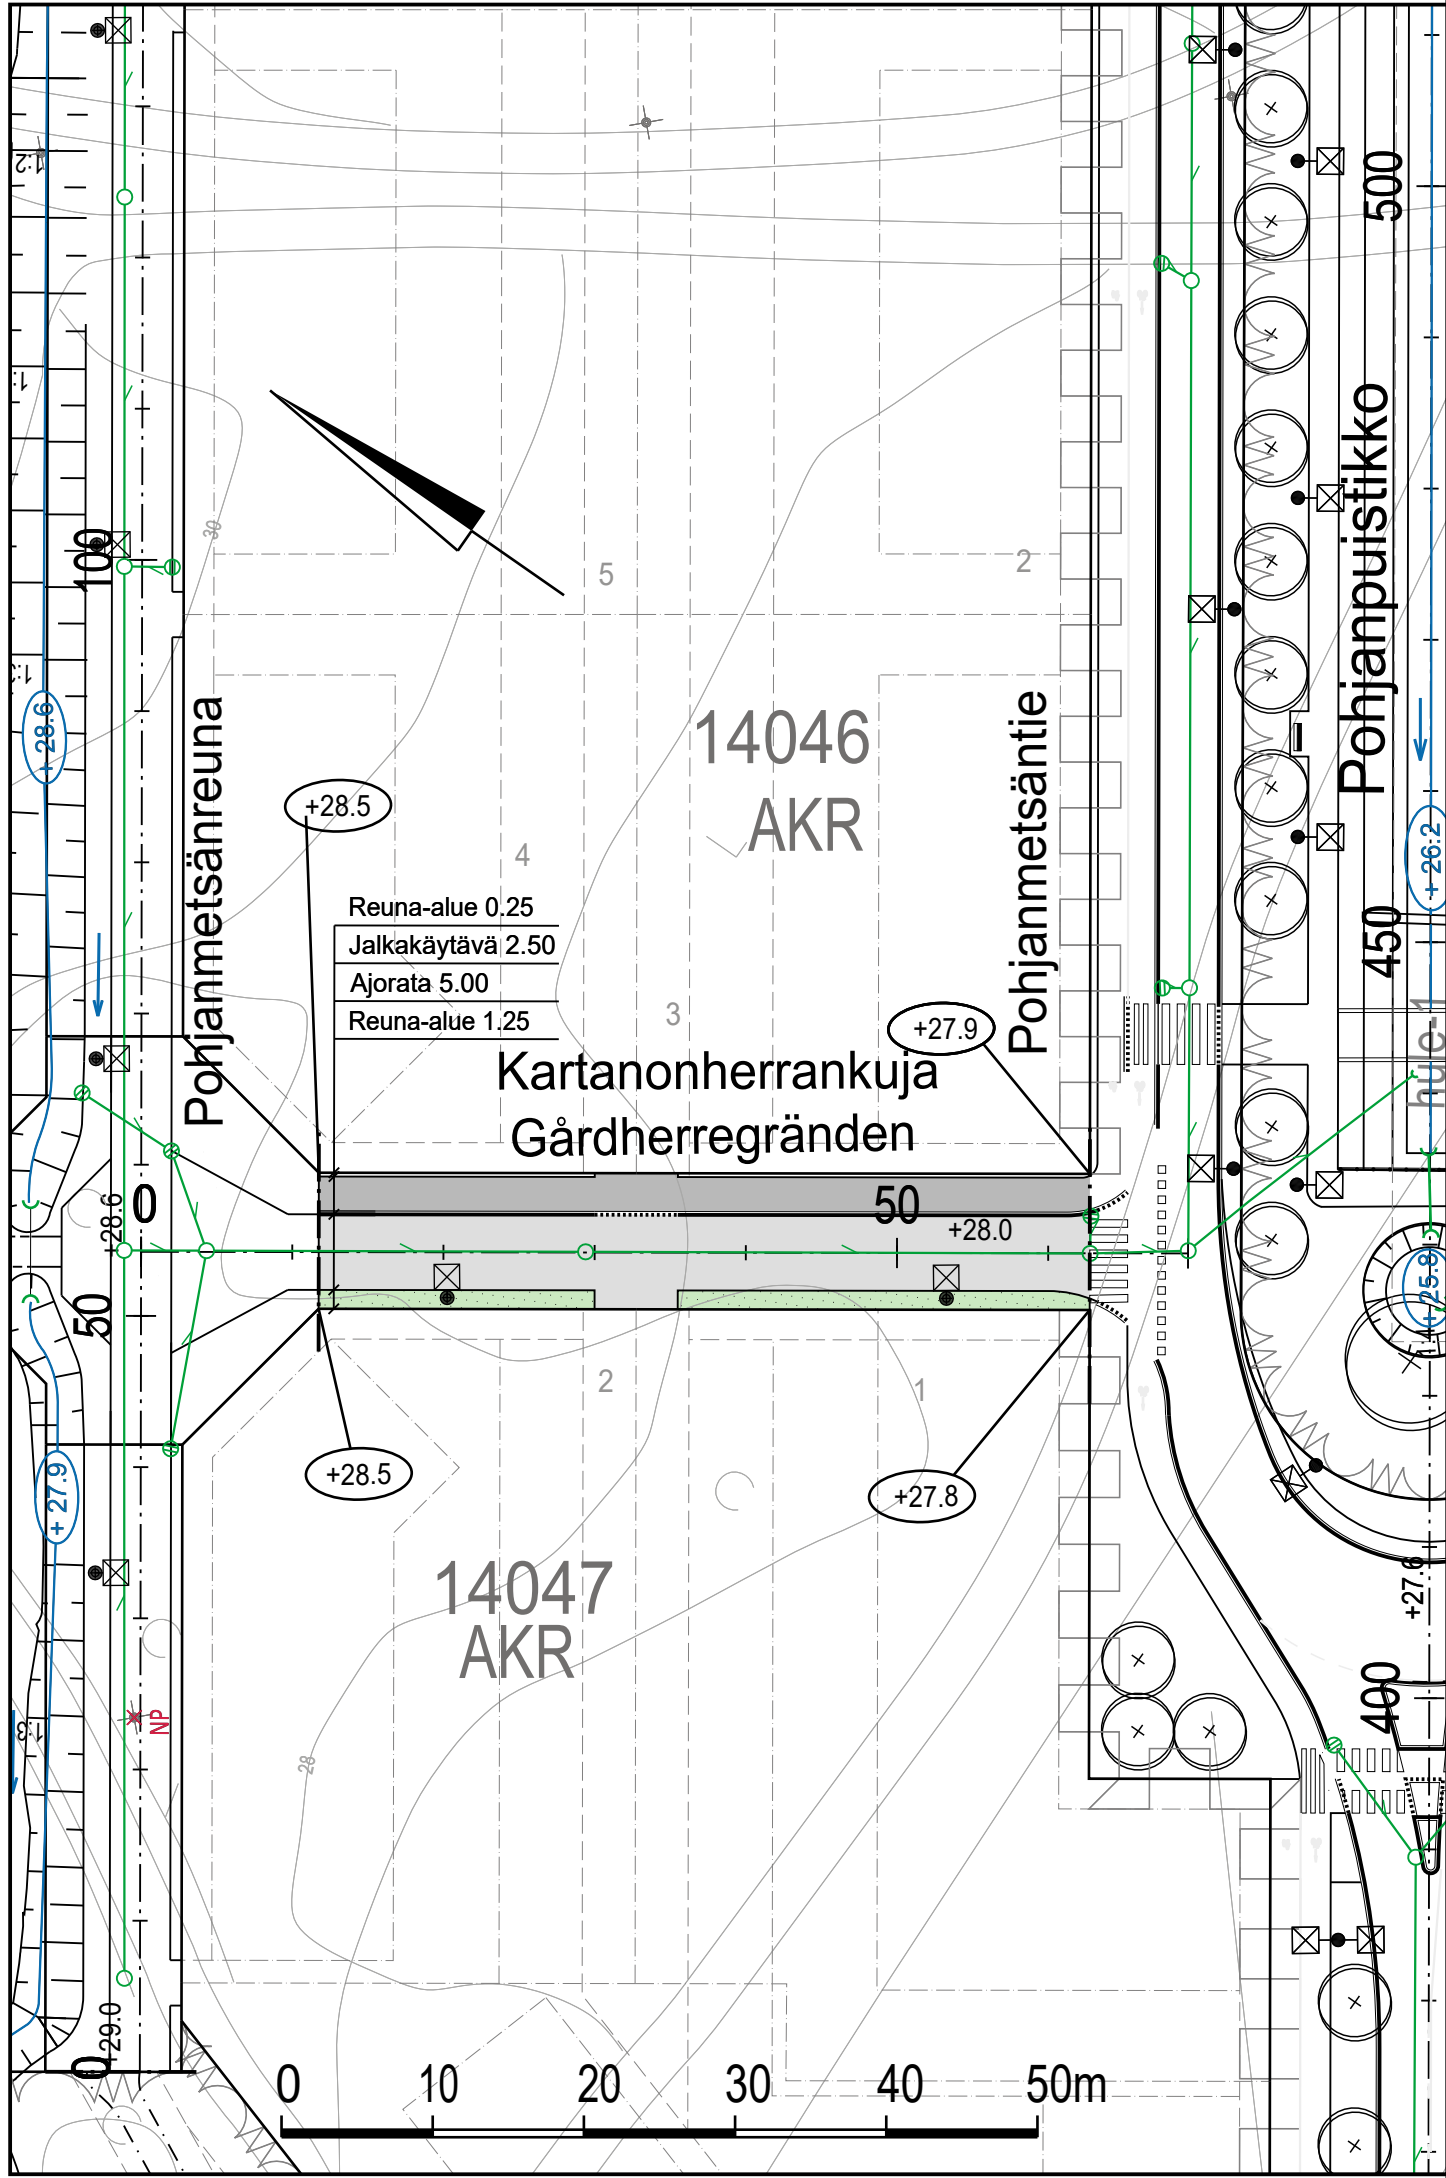

PIIRUSTUSMERKINNÄT

- Suunnitelmaraja
- (+27.6) Tontin likimääräinen nurkkakorko
- +26.9 Kadun likimääräinen korkeusasema
- Reunatuki
- ..... Madallettu reunatuki
- [Pattern] Ajorata/jalkakäytävä, asfalttia
- [Pattern] Viheralue
- [Symbol] Valaisinpylväs
- [Symbol] Hulevesiviemäri
- [Symbol] Hulevesikaivo
- [Symbol] Tarkastuskaivo

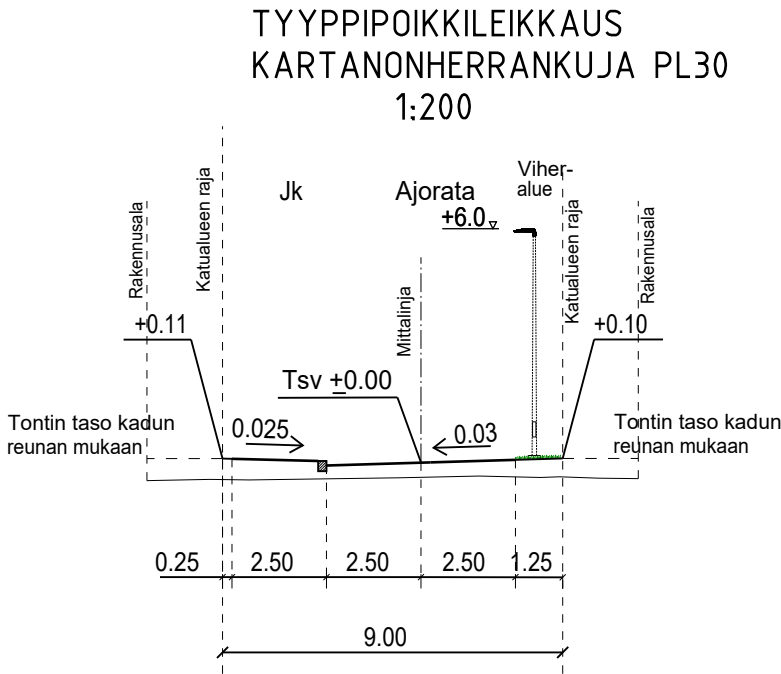

ESIKOPIO 7.4.2025

www.sipoo.fi  
sähköposti: etunimi.sukunimi@sipoo.fi

### KARTANONHERRANKUJA

Katusuunnitelma sekä tyypipoikkileikkaus

|                       |            |                                                                  |                       |           |                      |
|-----------------------|------------|------------------------------------------------------------------|-----------------------|-----------|----------------------|
| MK<br>1:500,<br>1:200 | LIITTYY    | TASOKOORDINAATISTO:<br>ETRS-GK25<br>KORKEUSJÄRJESTELMÄ:<br>N2000 | NRO<br><b>128-9-1</b> |           |                      |
|                       | KORVAA     |                                                                  | HYV.                  | 7.4.2025  | Marjo Bruun          |
|                       | KORVATTU   |                                                                  | PROJ.                 | 7.4.2025  | Kati Tolvanen/Welado |
|                       | ASEMAKAAVA |                                                                  | HYV.                  | 14.2.2025 | Satu Kuparinen       |
|                       |            |                                                                  | TARK.                 | 14.2.2025 | Jaakko Tolvanen      |
|                       |            |                                                                  | LAAT.                 | 14.2.2025 | Kari Kiviranta       |

Ramboll Finland Oy  
Myllypuronkatu 8  
57220 SAVONLINNNA  
puh. 020 755 611