
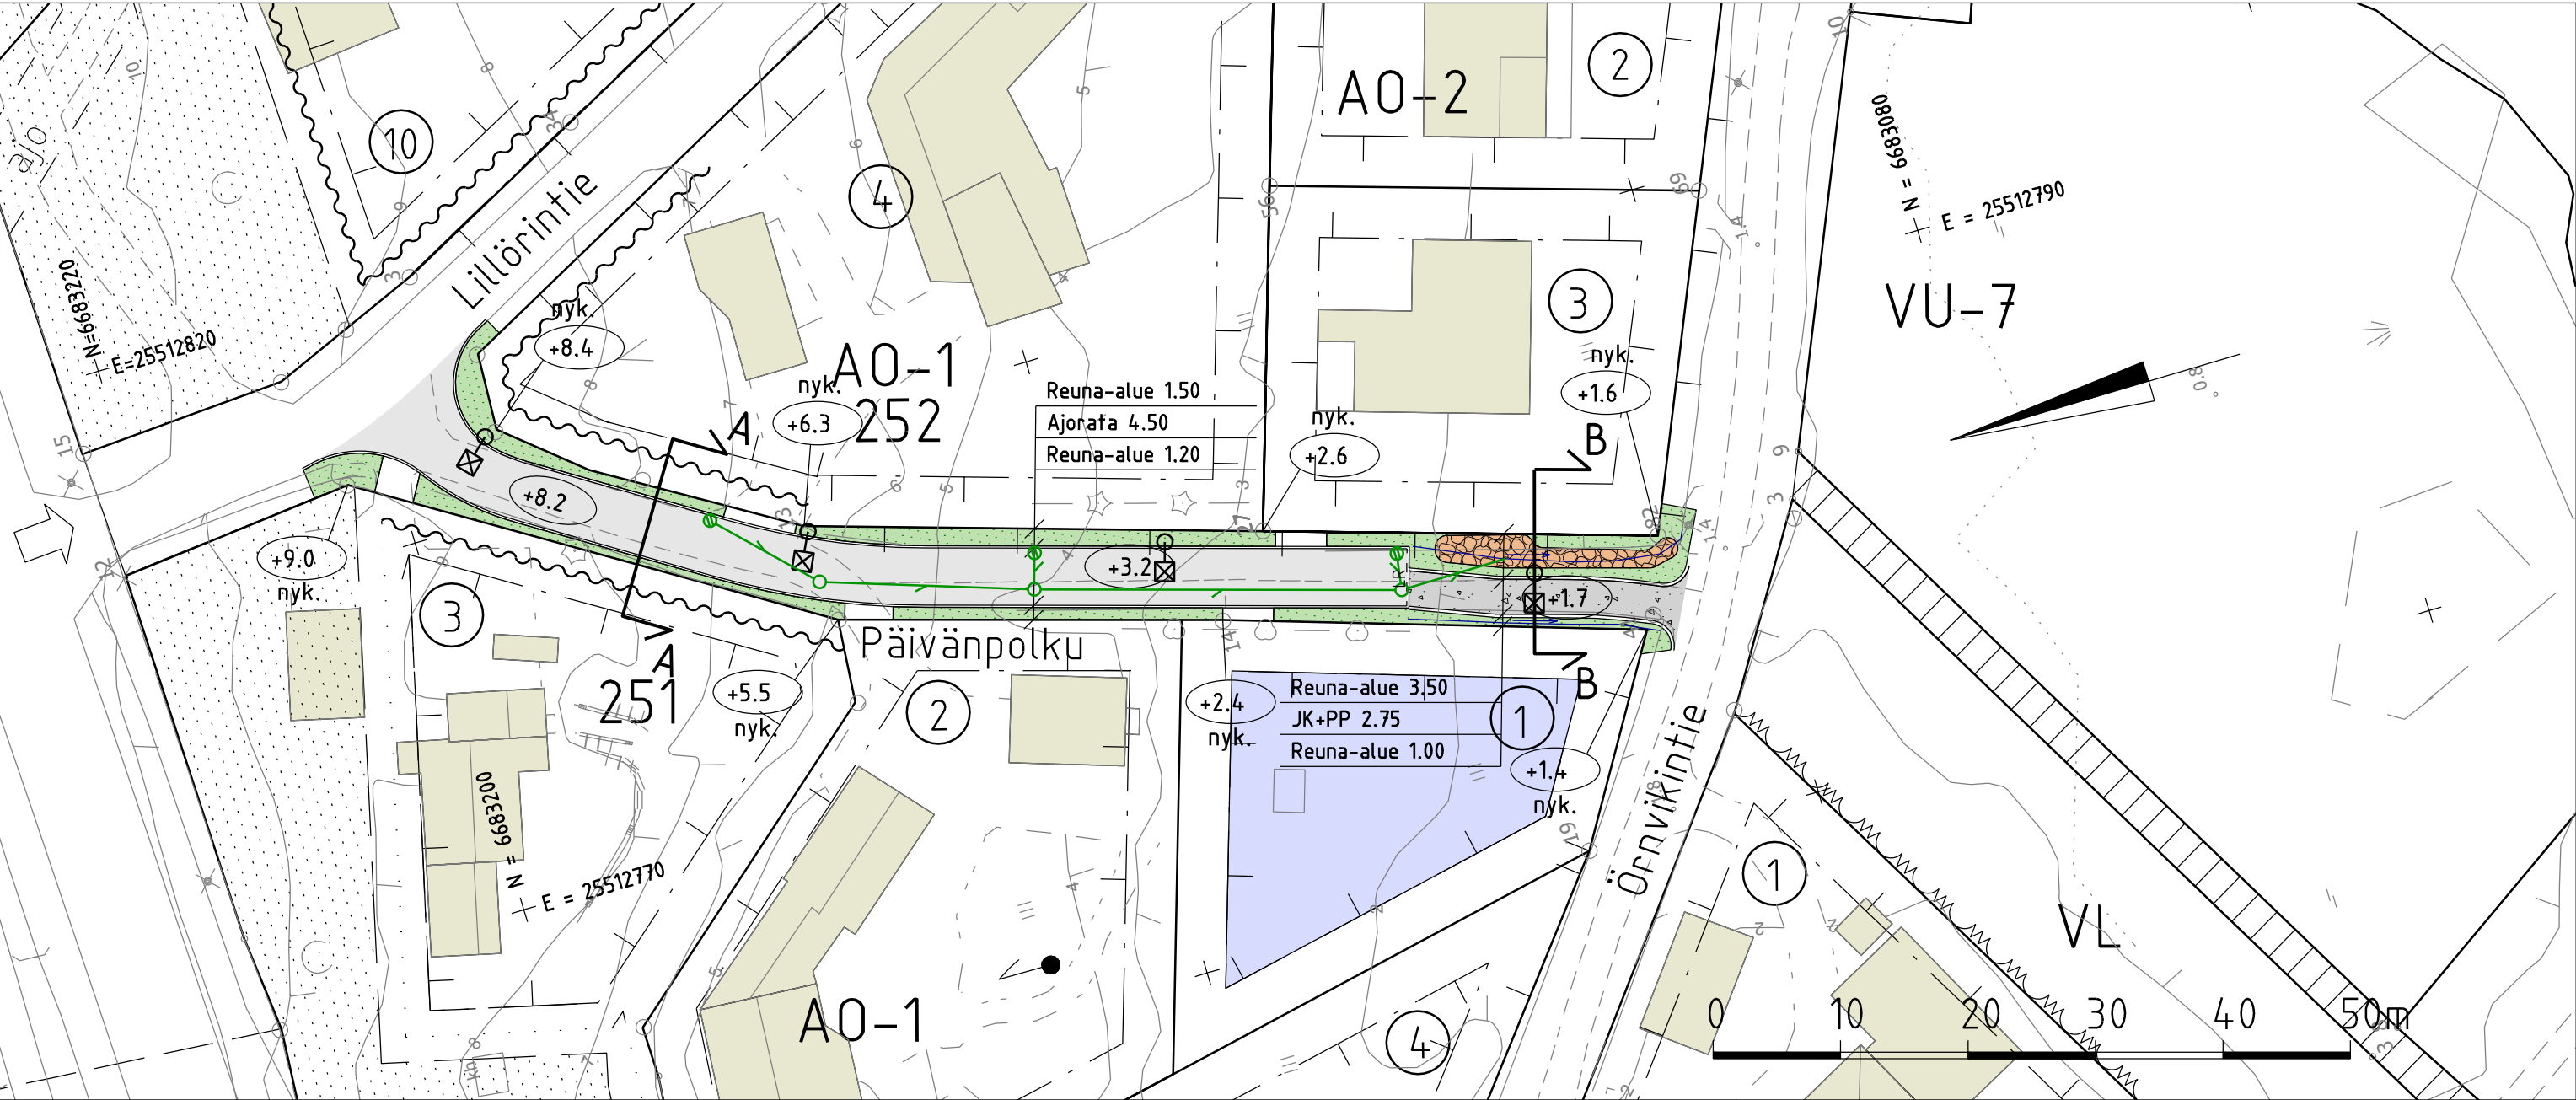


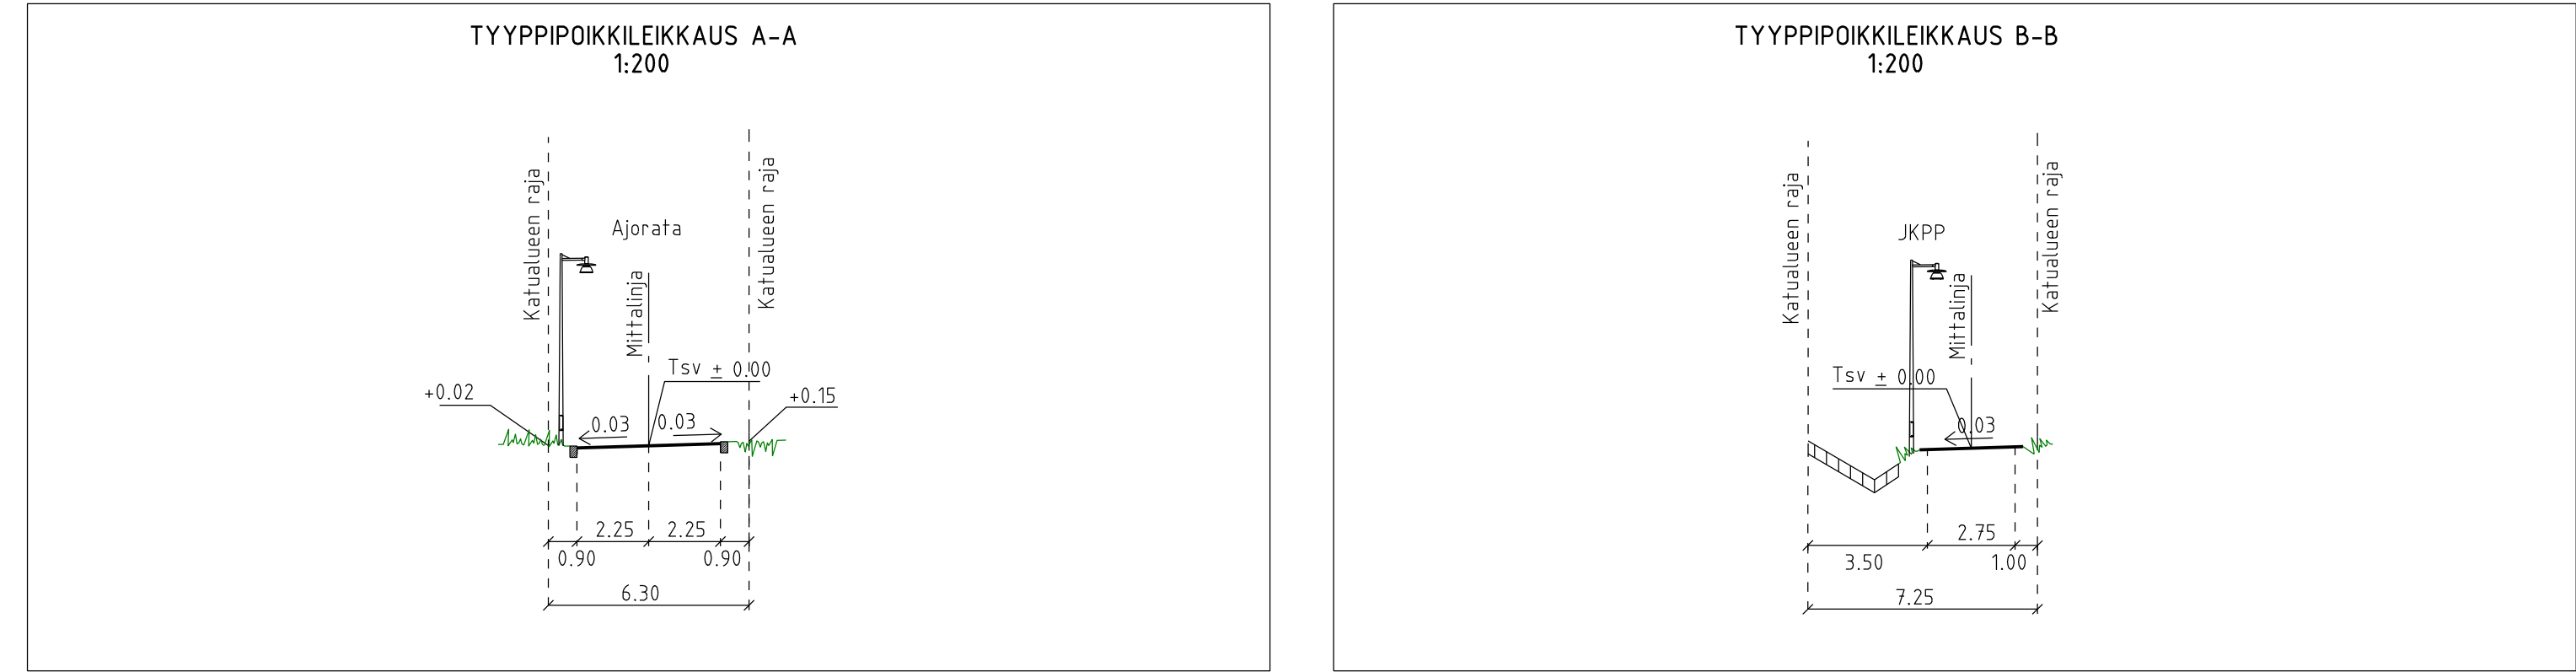

- Nykyinen kasvillisuus ja korkeusasema
- Säilytettävän alueen säilytettävä havupuu 1 kpl
 - Kadun likimääräinen korkeusasema

Rakennettava alue

- Ajorata, asfalttia
- Nurmetus
- Jkpp-väylä, mursketta
- Kenttäkiveys

- Oja tai ojapainanne
- Suunniteltu hulevesiviemäri ja hulevesikaivo/-tarkastuskaivo
- Kadun likimääräinen korkeusasema
- Reunatuki, upotettu, betoninen kivi
- Reunatuki, luiskattu, betoninen kivi
- Valaisinpylväs



ESIKOPIO 6.5.2025

www.sipoo.fi
sähköposti: etunimi.sukunimi@sipoo.fi

Päivänpolku

Asemapiirustus
Tyypipoikkileikkaus

MK	LIITTYY	00000/000	TASOKOORDINAATISTO:	NRO
1:500	KORVAA	00000/000	ETRS-GK25	129/1
1:200	KORVATTU	00000/000	KORKEUSJÄRJESTELMÄ:	
1:200	ASEMAKAAVA	00000	N2000	

Länsiväylä 4
40630 Jyväskylä
020 747 6000
www.sitowise.com

HYV.	-	
PROJ.	-	C. Pihlström
HYV.	-	
TARK.	-	A. Patama
LAAT.	-	V-M. Takkinen