



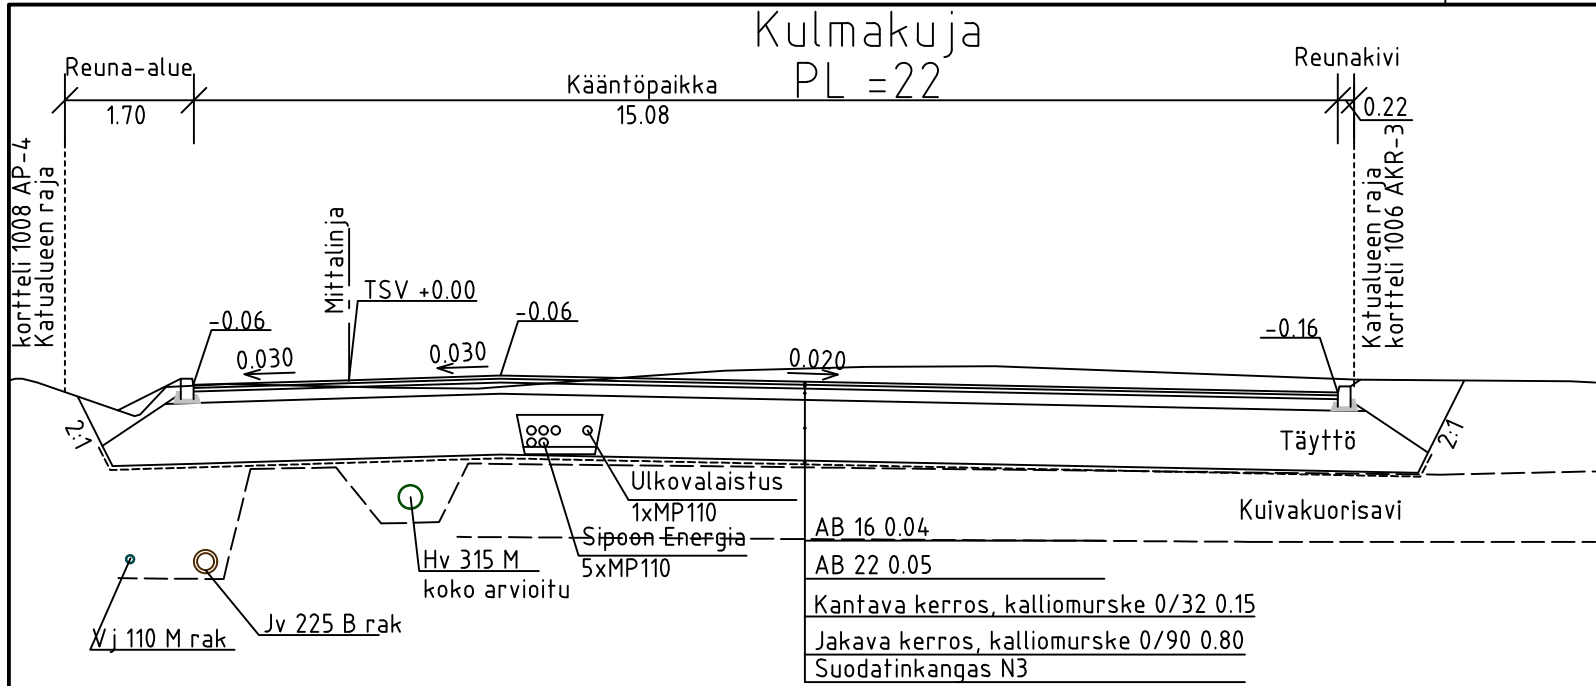

Linjan Kulmakuja pääpisteet

Nro	Paalu	Y	X	Pituus	Säde
1	0.000	6696365.166	25514968.989		
2	38.997	6696351.913	25515005.665	38.997	

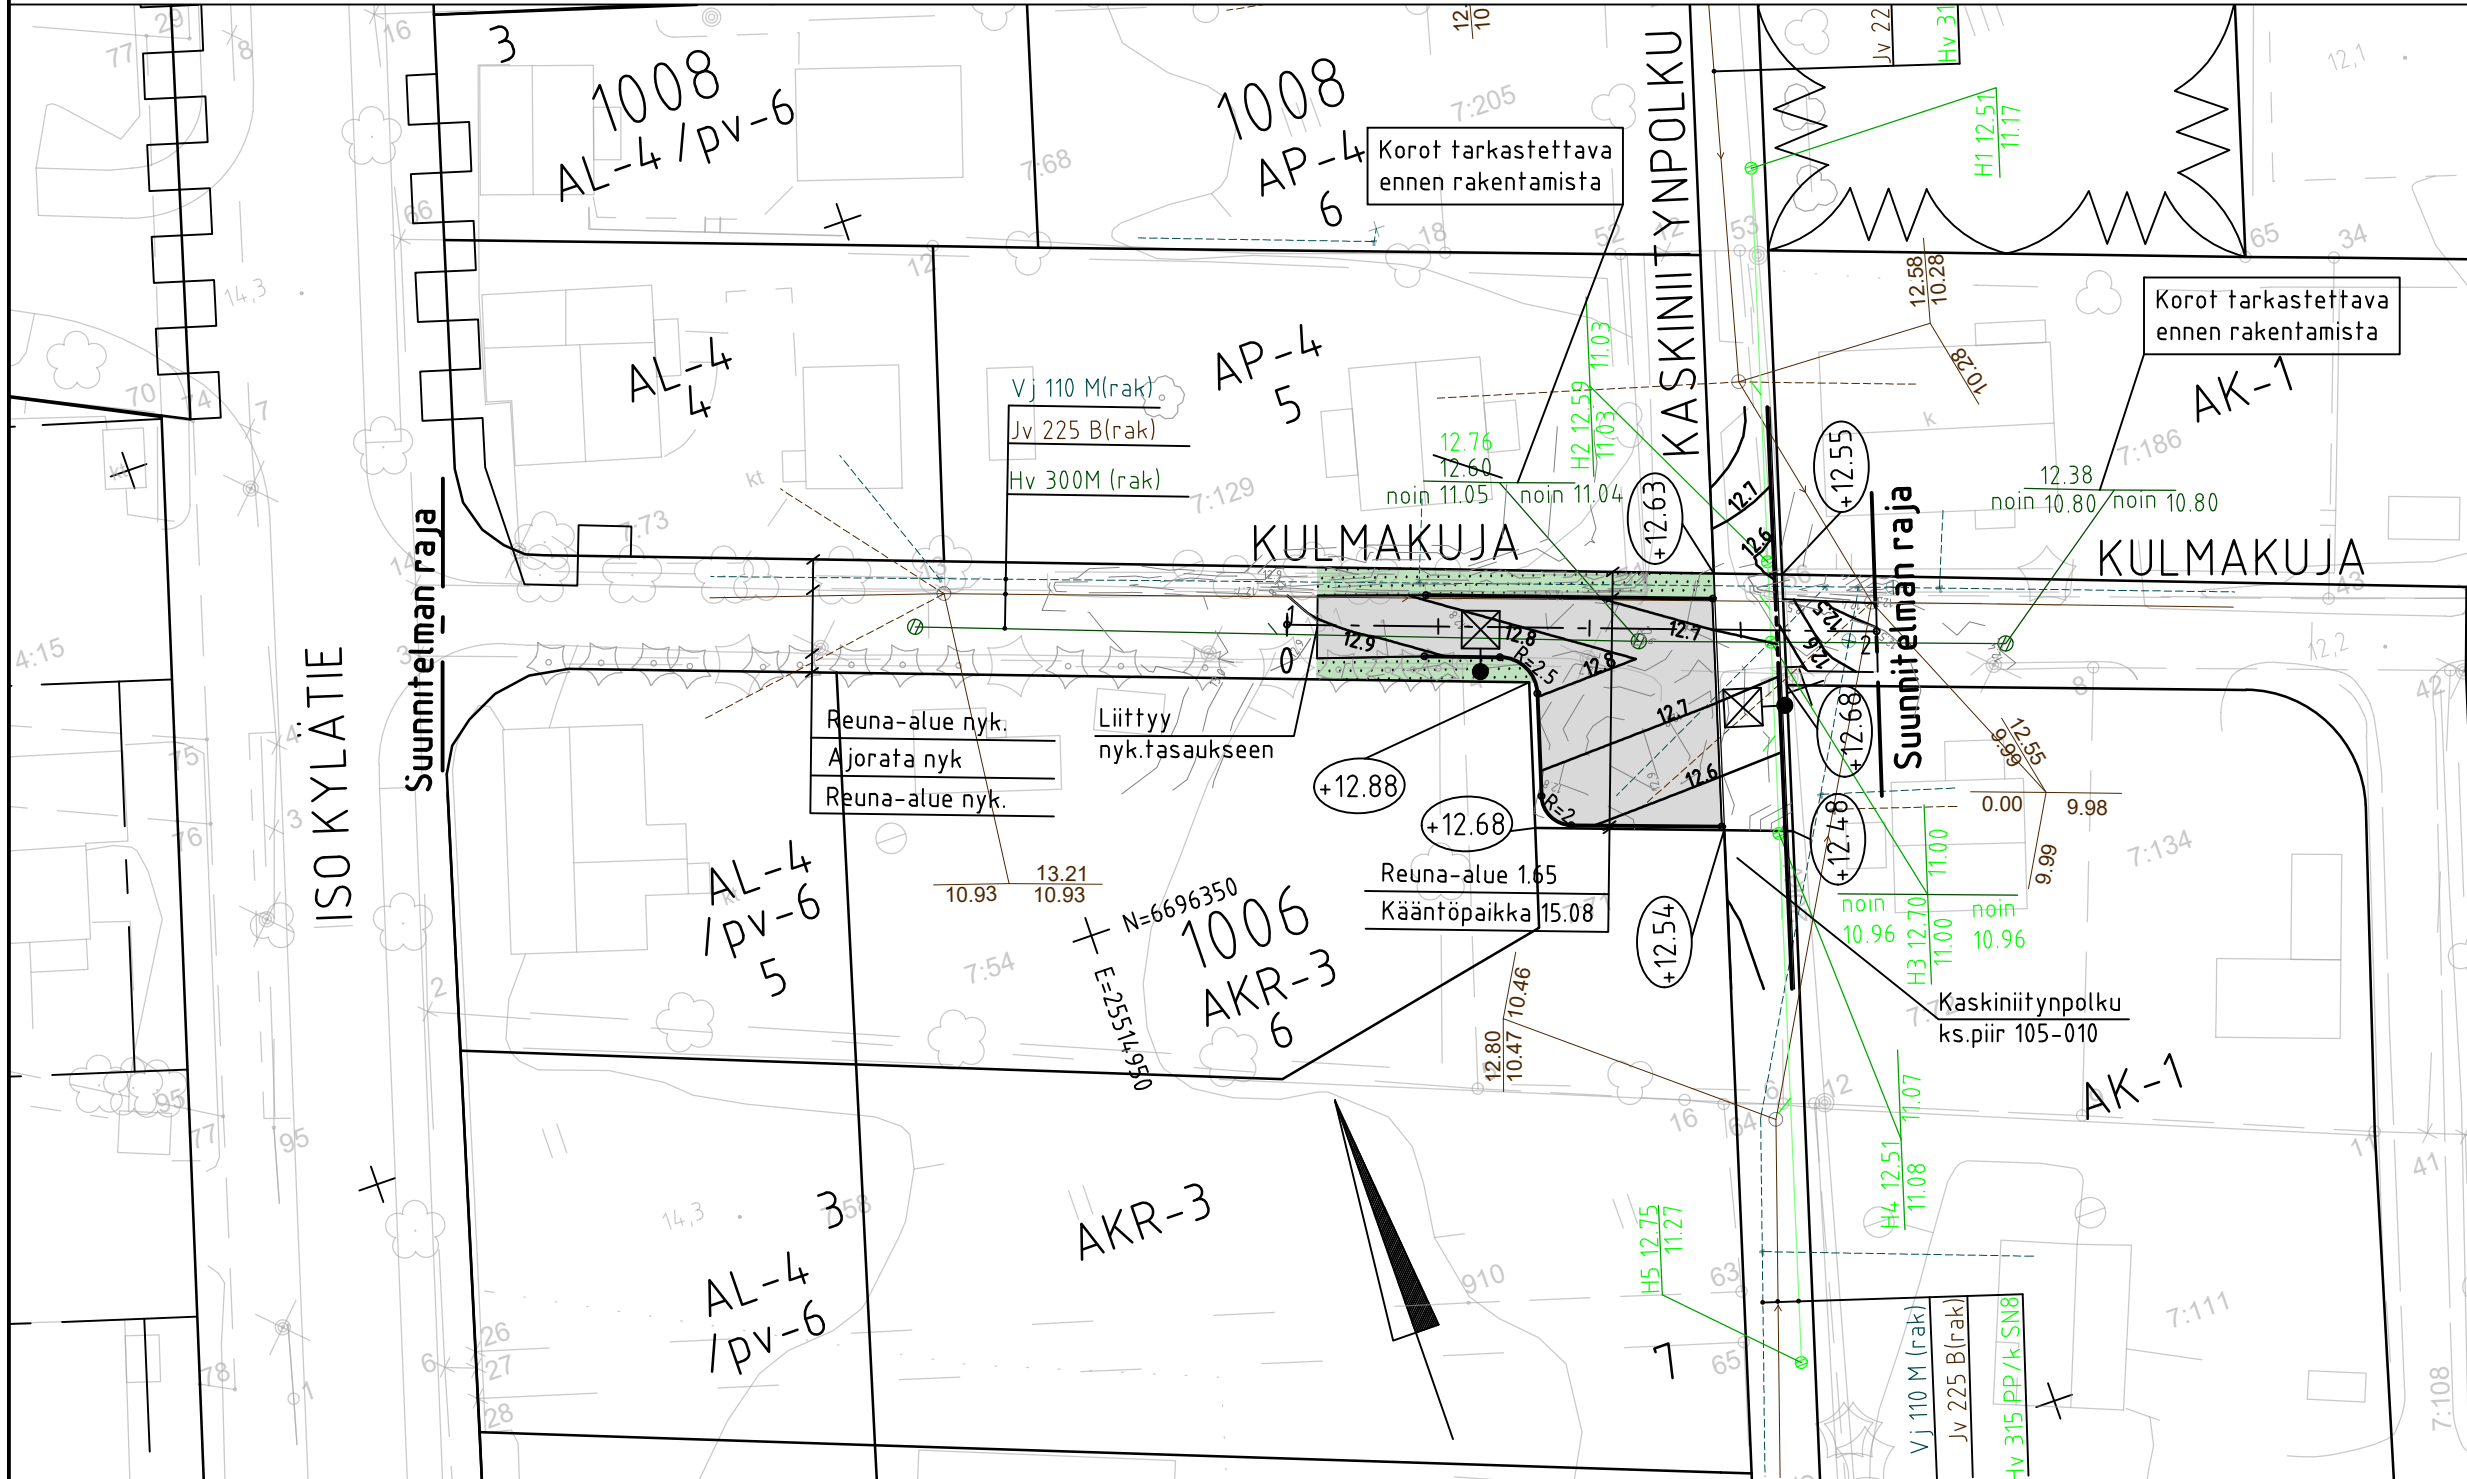

Merkintöjen selitykset



Ajorata asfaltti / Jalkakäytävä asfaltti



Nurmi, A3



Kivituhka #0/6, harmaa



Reunakivi, luonnonkivi, harmaa, V170h, h=12cm



Reunakivi upotettu, luonnonkivi, harmaa, V170h, h=0 cm



Reunakivi, madallettu, luonnonkivi, harmaa, V170h h=3cm

+12.54

Suunniteltu maanpinnan korkeusasema



Suun. valaistus



Suun.hulevesiviemäri




Rak.jätevesiviemäri



Rak.vesijohto



Rak.hulevesiviemäri

 

Suun. korkeuskäyrä



Nyk korkeuskäyrä

Luonnos

HUOM. Nykyisten hulevesiputkien vesijohtojen korot on arvioitu ja merkitty suunnitelmaan likimääräisinä ("noin"). Nämä korot on tarkistusmitattava ennen rakentamisen aloittamista ja tarvittaessa muutettava suunnitelmia.



www.sipoo.fi
sähköposti: etunimi.sukunimi@sipoo.fi

KULMAKUJA
VÄLILLÄ-ISO KYLÄTIE-KASKINIITYNPOLKU

Asemapiirustus ja rakennepoikkileikkaus

MK 1:500	LIITTYY	00000/000	TASOKOORDINAATISTO: ETRS-GK25 KORKEUSJÄRJESTELMÄ: N2000	NRO 104-010		
	KORVAA	00000/000				
	KORVATTU	00000/000				
	ASEMAKAAVA	N49				
 WSP Finland Oy Pasilan asema-aukio 1, 13. krs 00520 Helsinki Puh: 0207 864 11				HYV.	7.11.2022	M.Bruun
				PROJ.	7.11.2022	M.Bruun
				HYV.	31.10.2022	K.Kitinoja
				TARK.	31.10.2022	K.Kitinoja
				LAAT.	31.10.2022	J.Leskinen