


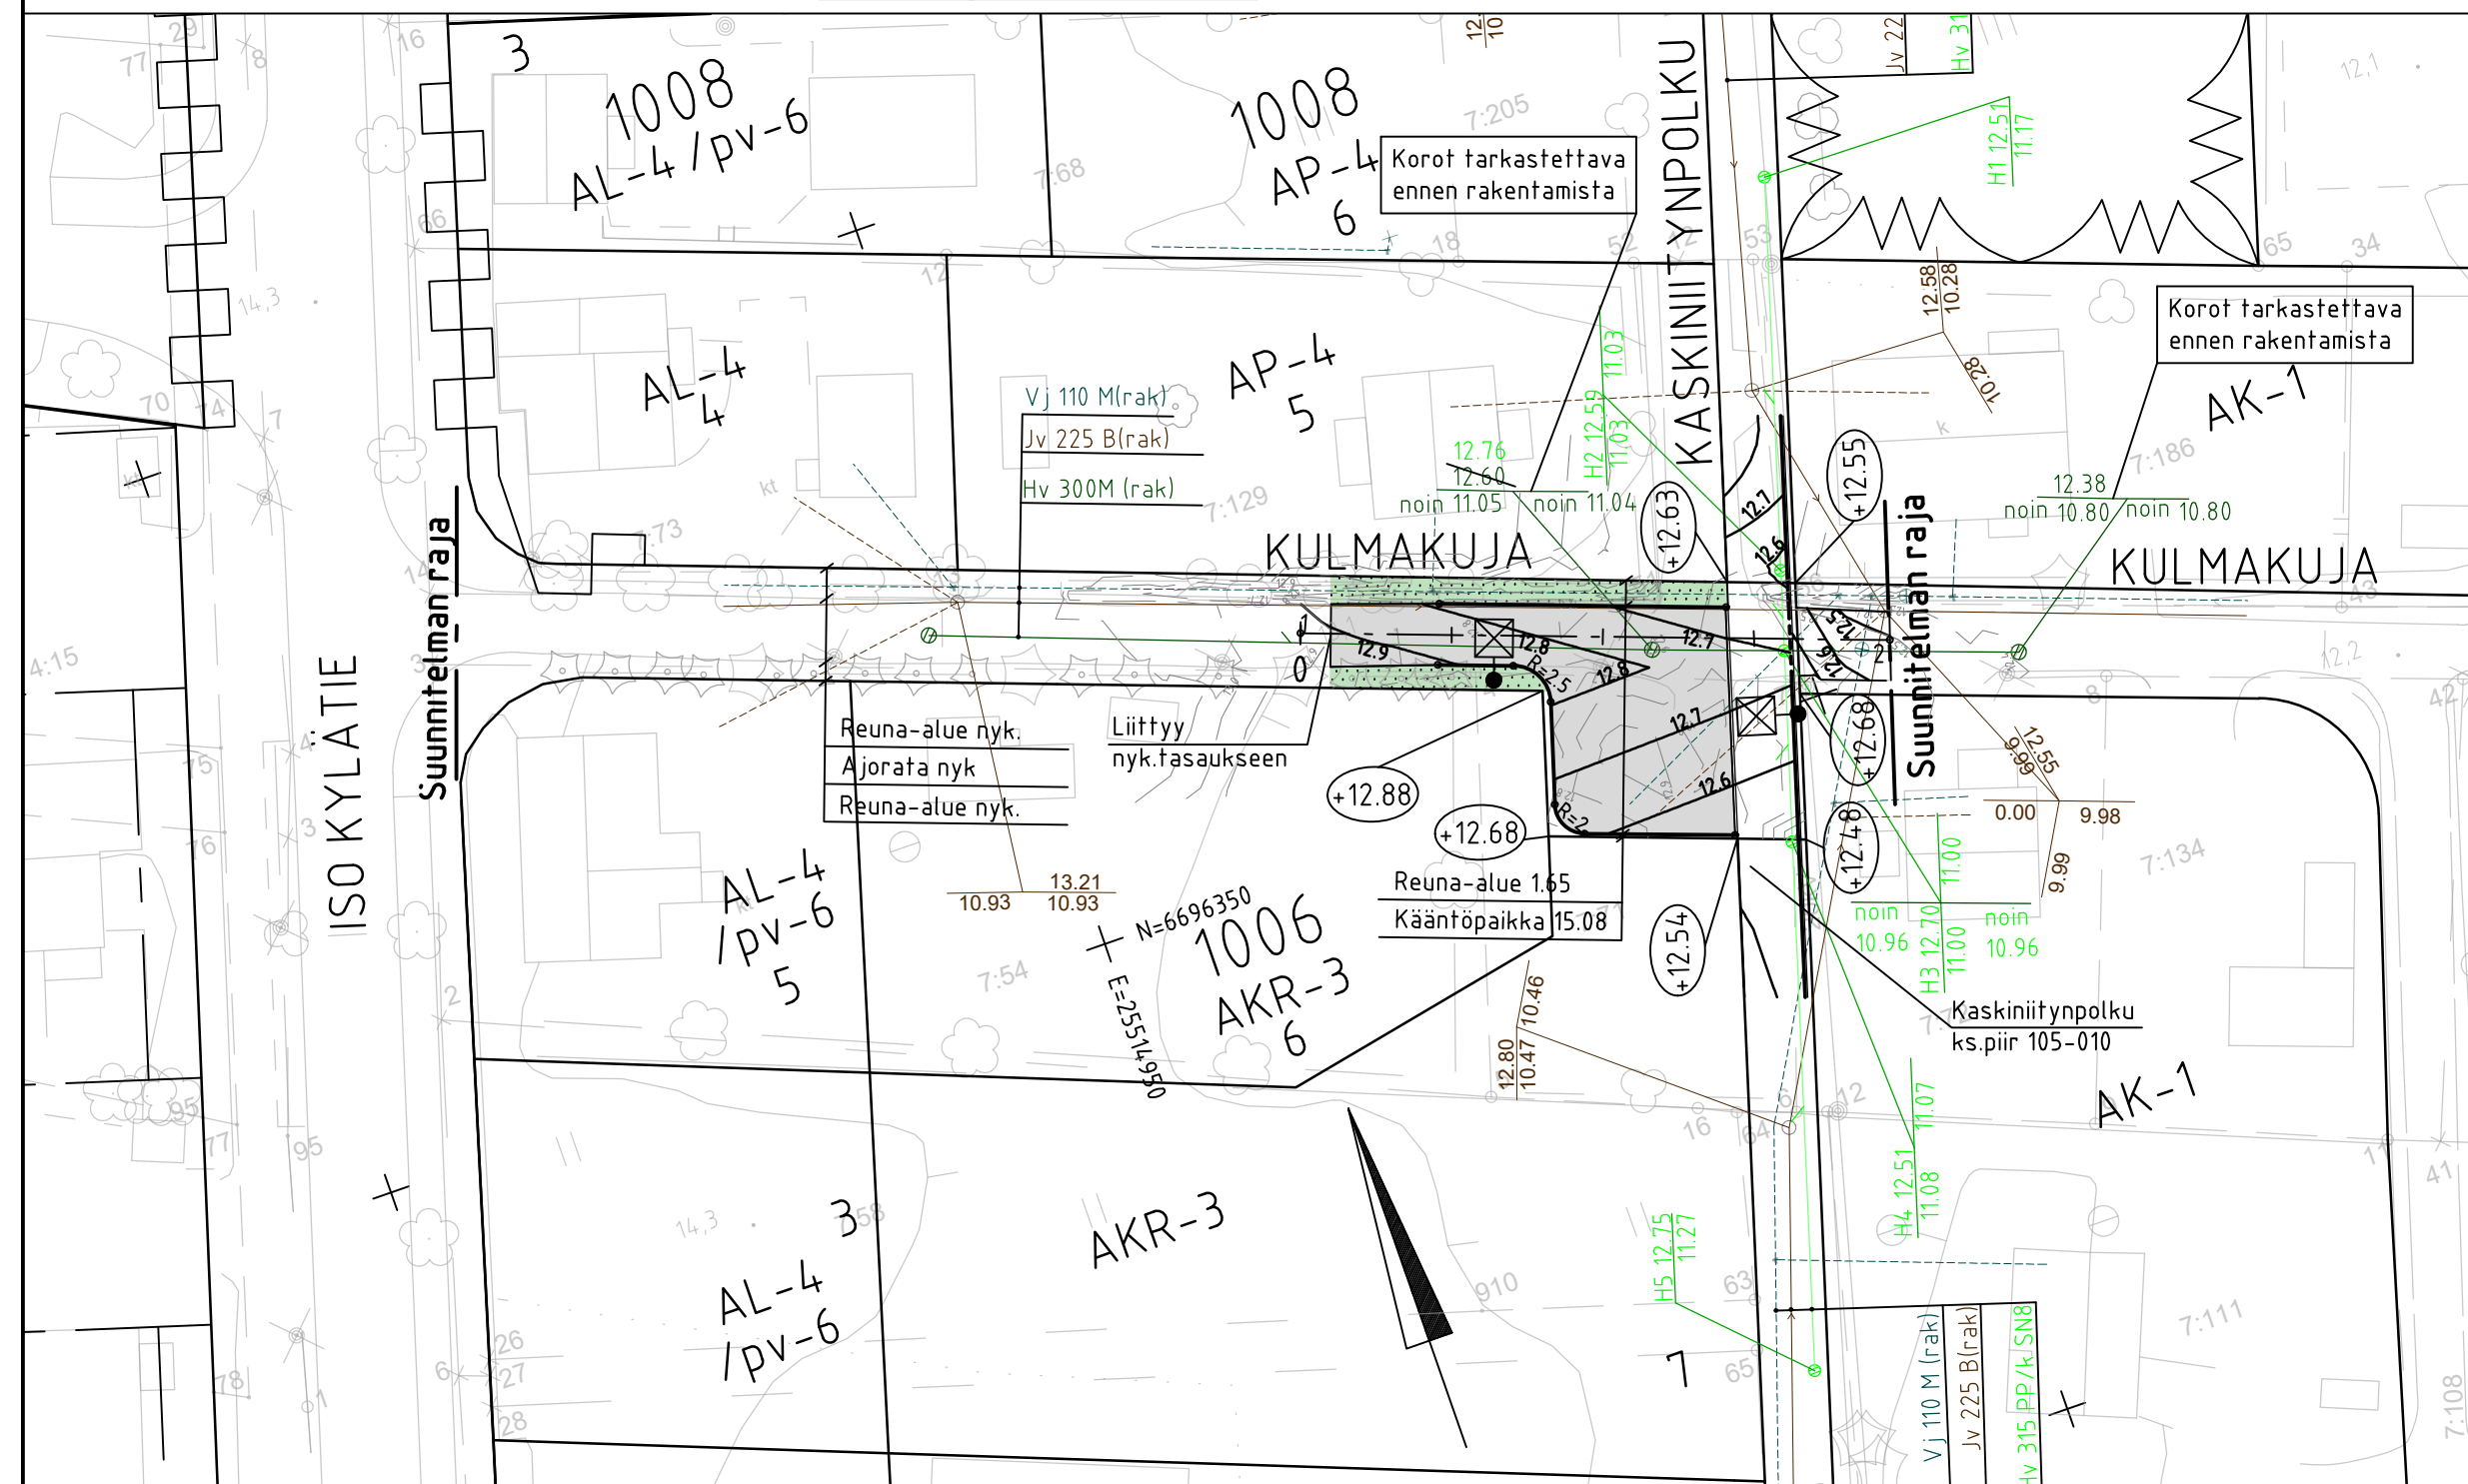

Nro	Paalu	Y	X	Pituus	Säde
1	0.000	6696365.166	25514968.989	38.997	
2	38,997	6696351.913	25515005.665		

	Ajorata asfaltti / Jalkakäytävä asfaltti
	Nurmi, A3
	Kivituhka #0/6, harmaa
	Reunakivi, luonnonkivi, harmaa, V170h, h=12cm
	Reunakivi upotettu, luonnonkivi, harmaa, V170h, h=0 cm
	Reunakivi, madallettu, luonnonkivi, harmaa, V170h h=3cm
	Suunniteltu maanpinnan korkeusasema
	Suun. valaistus
	Suun.hulevesiviemäri
	Rak.jätevesiviemäri
	Rak.vesijohto
	Rak.hulevesiviemäri
	Suun. korkeuskäyrä
	Nyk korkeuskäyrä

HUOM. Nykyisten hulevesiputkien vesijuoksujen korot on arvioitu ja merkitty suunnitelmaan likimääräisinä ("noin"). Nämä korot on tarkistusmittattava ennen rakentamisen aloittamista ja tarvittaessa muutettava suunnitelmia.



www.sipoo.fi
sähköposti: etunimi.sukunimi@sipoo.fi

KULMAKUJA
VÄLILLÄ-ISO KYLÄTIE-KASKINIITYNPOLKU

Asemapiirustus ja rakennepoikkileikkaus

MK 1:500	LIITTYY	00000/000	TASOKOORDINAATIO: ETRS-GK25 KORKEUSJÄRJESTelmä: N2000	NRO 104-010		
	KORVAA	00000/000		HYV.	7.11.2022	M.Bruun
	KORVATTU	00000/000		PROJ.	7.11.2022	M.Bruun
	ASEMAKAAVA	N49		HYV.	31.10.2022	K.Kitinoja
 WSP Finland Oy Pasilan asema-aukio 1, 13. krs 00520 Helsinki Puh: 0207 864 11				TARK.	31.10.2022	K.Kitinoja
				LAAT.	31.10.2022	J.Leskinen