


sijoitetaan magentalla viivalla esitetysti sähköverkon 20kV ja 04kV kaapelia tulevan Puu-Talman kaava-alueelle kiinteistölle 753-421-1-97. Kaapelireittiä yhteensä 1240m  
 Samalla sijoitetaan kiinteistölle 14kpl jakokaappeja ja muuntamo. Jakokaapit ja kaapelit sijoitetaan kaavassa infralle merkityille alueille. Eli katu- ja puisto-alueille, tulevien tonttien ulkopuolella. Muuntamo sijoitetaan kaavassa merkittyyyn sijaintiin.

■ = jakokaappi  
■ = muuntamo

Tarkemmat sijainnit esitetty putkitussuunnitelmassa

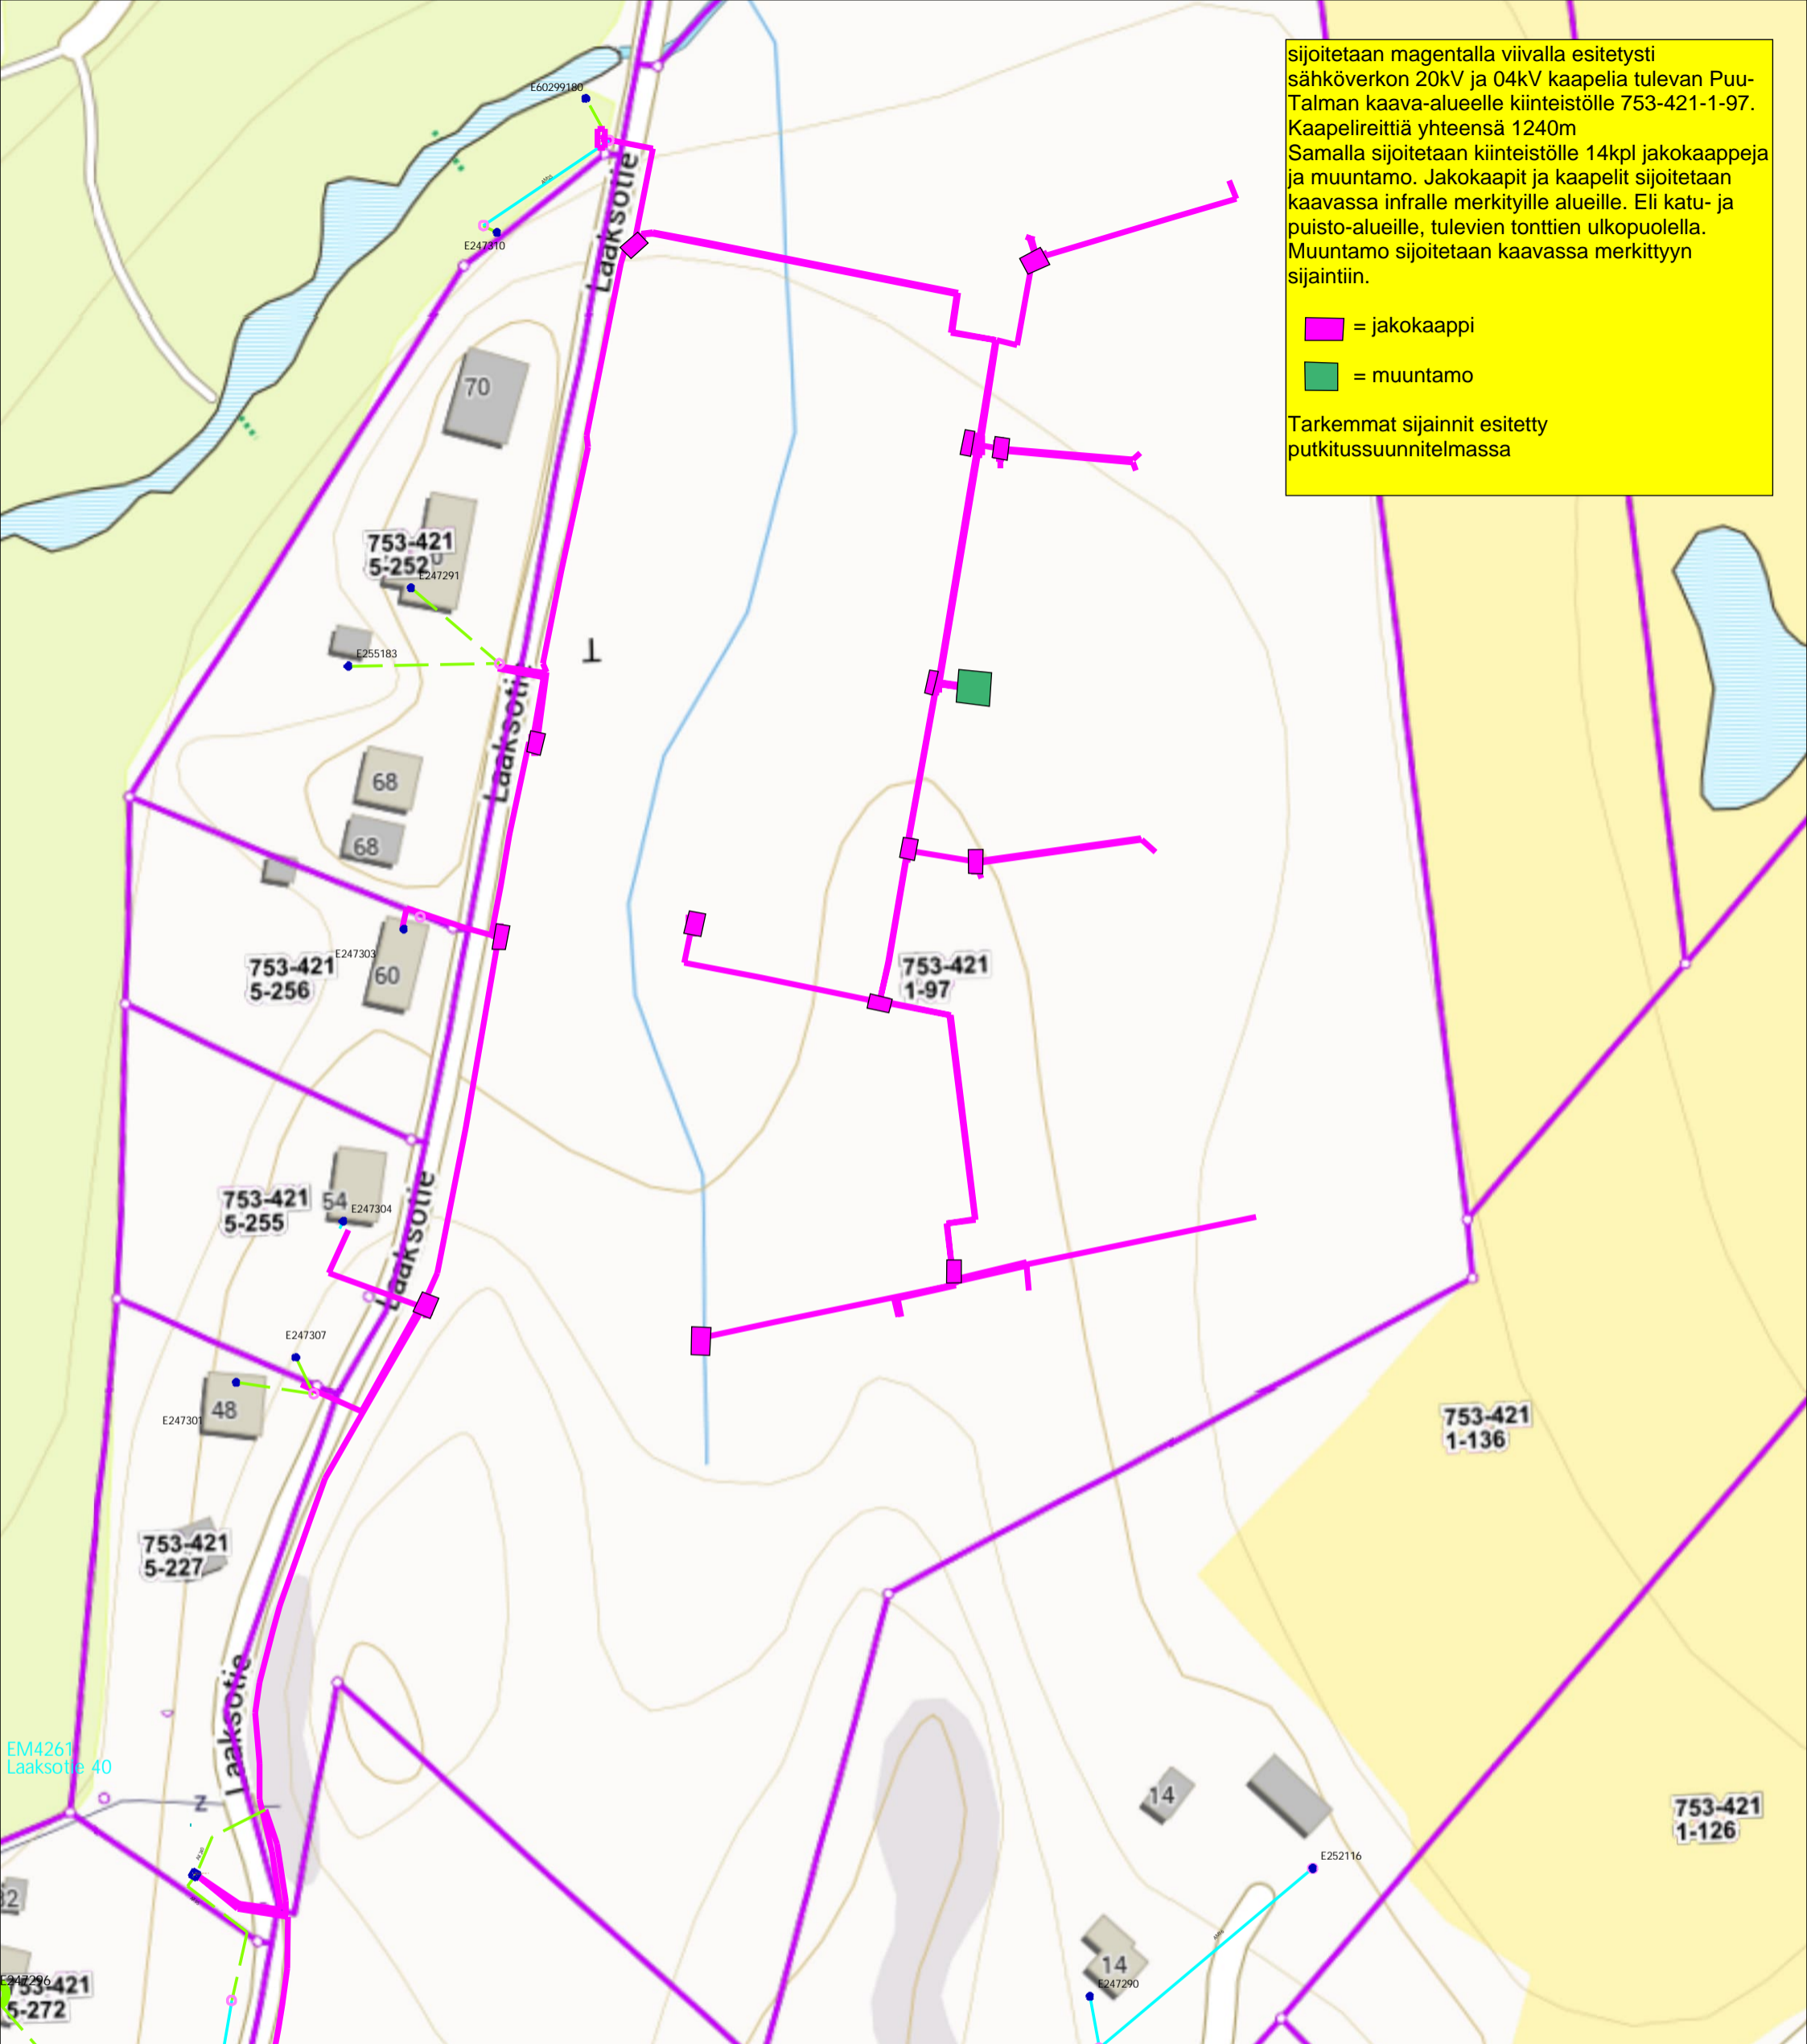

PL37, 04201 Kerava  
 Tervahaudankatu 6, 04200 Kerava  
 puh. (09) 584 9550  
 www.keoy.fi

Viranomaismerkintöjä

Rakennustoimenpide

Piirustuslaji

Kohde  
 Kortteli/Tontti/Rek.nro:  
 Kohteen nimi:  
 Katuosoite:  
 Postinumero, postitoimipaikka:

Suunnittelija  
 Miika Kukkonen

Hyväksyjä

Piirustus  
 Puu-Talma putkitussuunnitelma

Mittakaava  
 1:2000

Työnohjaus id  
 Tulostuspvm.  
 13.02.2025 13:41

Piirustusnumero  
 Rev.