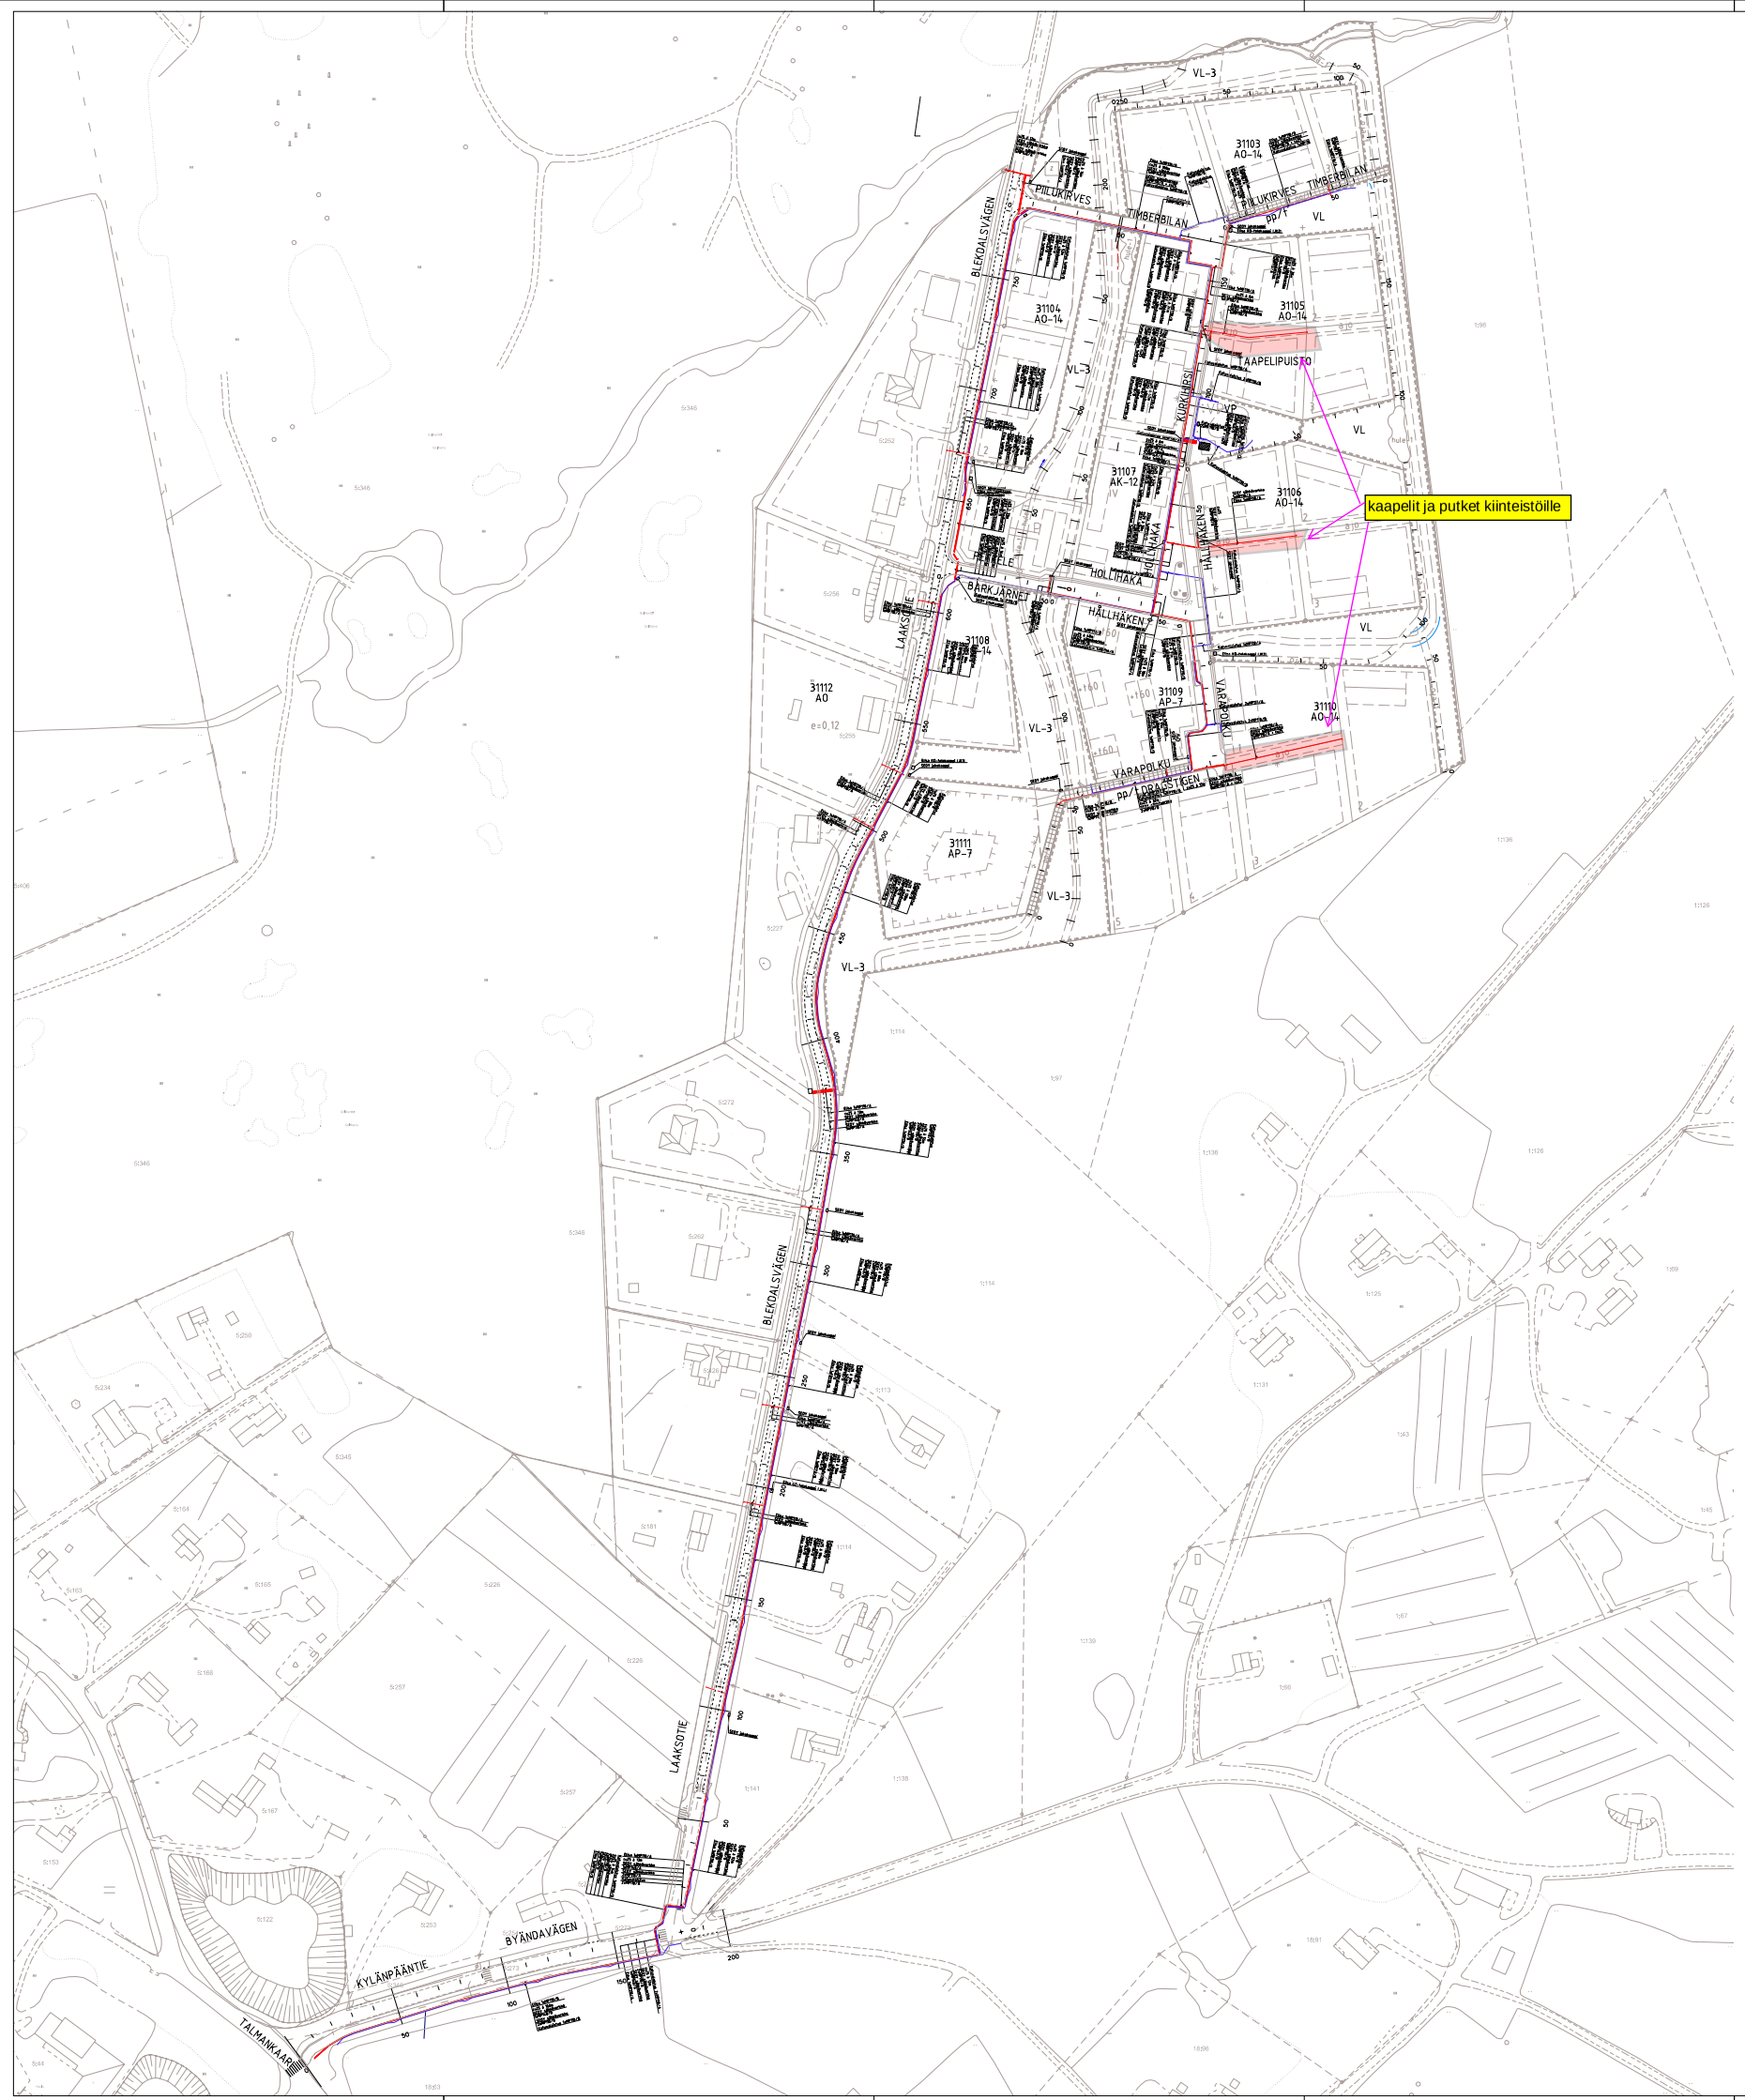

B	Lisätty SEOY:n putkituksia ja siirretty SEOY jakokaappia	7.3.2025	E. Haviaränti
A	Lisätty SEOY:n jakokaapit	26.2.2025	E. Haviaränti
Merkki	Muutos	Pvm	Suunn.

Koordinaattijärjestelmä: ETRS-GK25, N2000

Teema: Rakennussuunnitelma | Kuntaosoite: Talma

Hanke: Puu-Talman alue

Kohde: Kylänpäantie, Laaksotie, Petkele, Hollihaka, Varapolku, Kurkihirsi, Piilukirves, Taapelipuisto

Asiakirjätä: Suojaputkikartta

Mittakaava: 1:1000

SIPOO SIIKBO

Piir.nro: 126/70

HYV.	25.4.2024	Marcin Braun
TARK.	25.4.2024	Juha Viljanen
HYV.		
TARK.	25.4.2024	Antti Koivinen
LAAT.	25.4.2024	Elina Hietalahti

DESTIA
A COWI COMPANY