




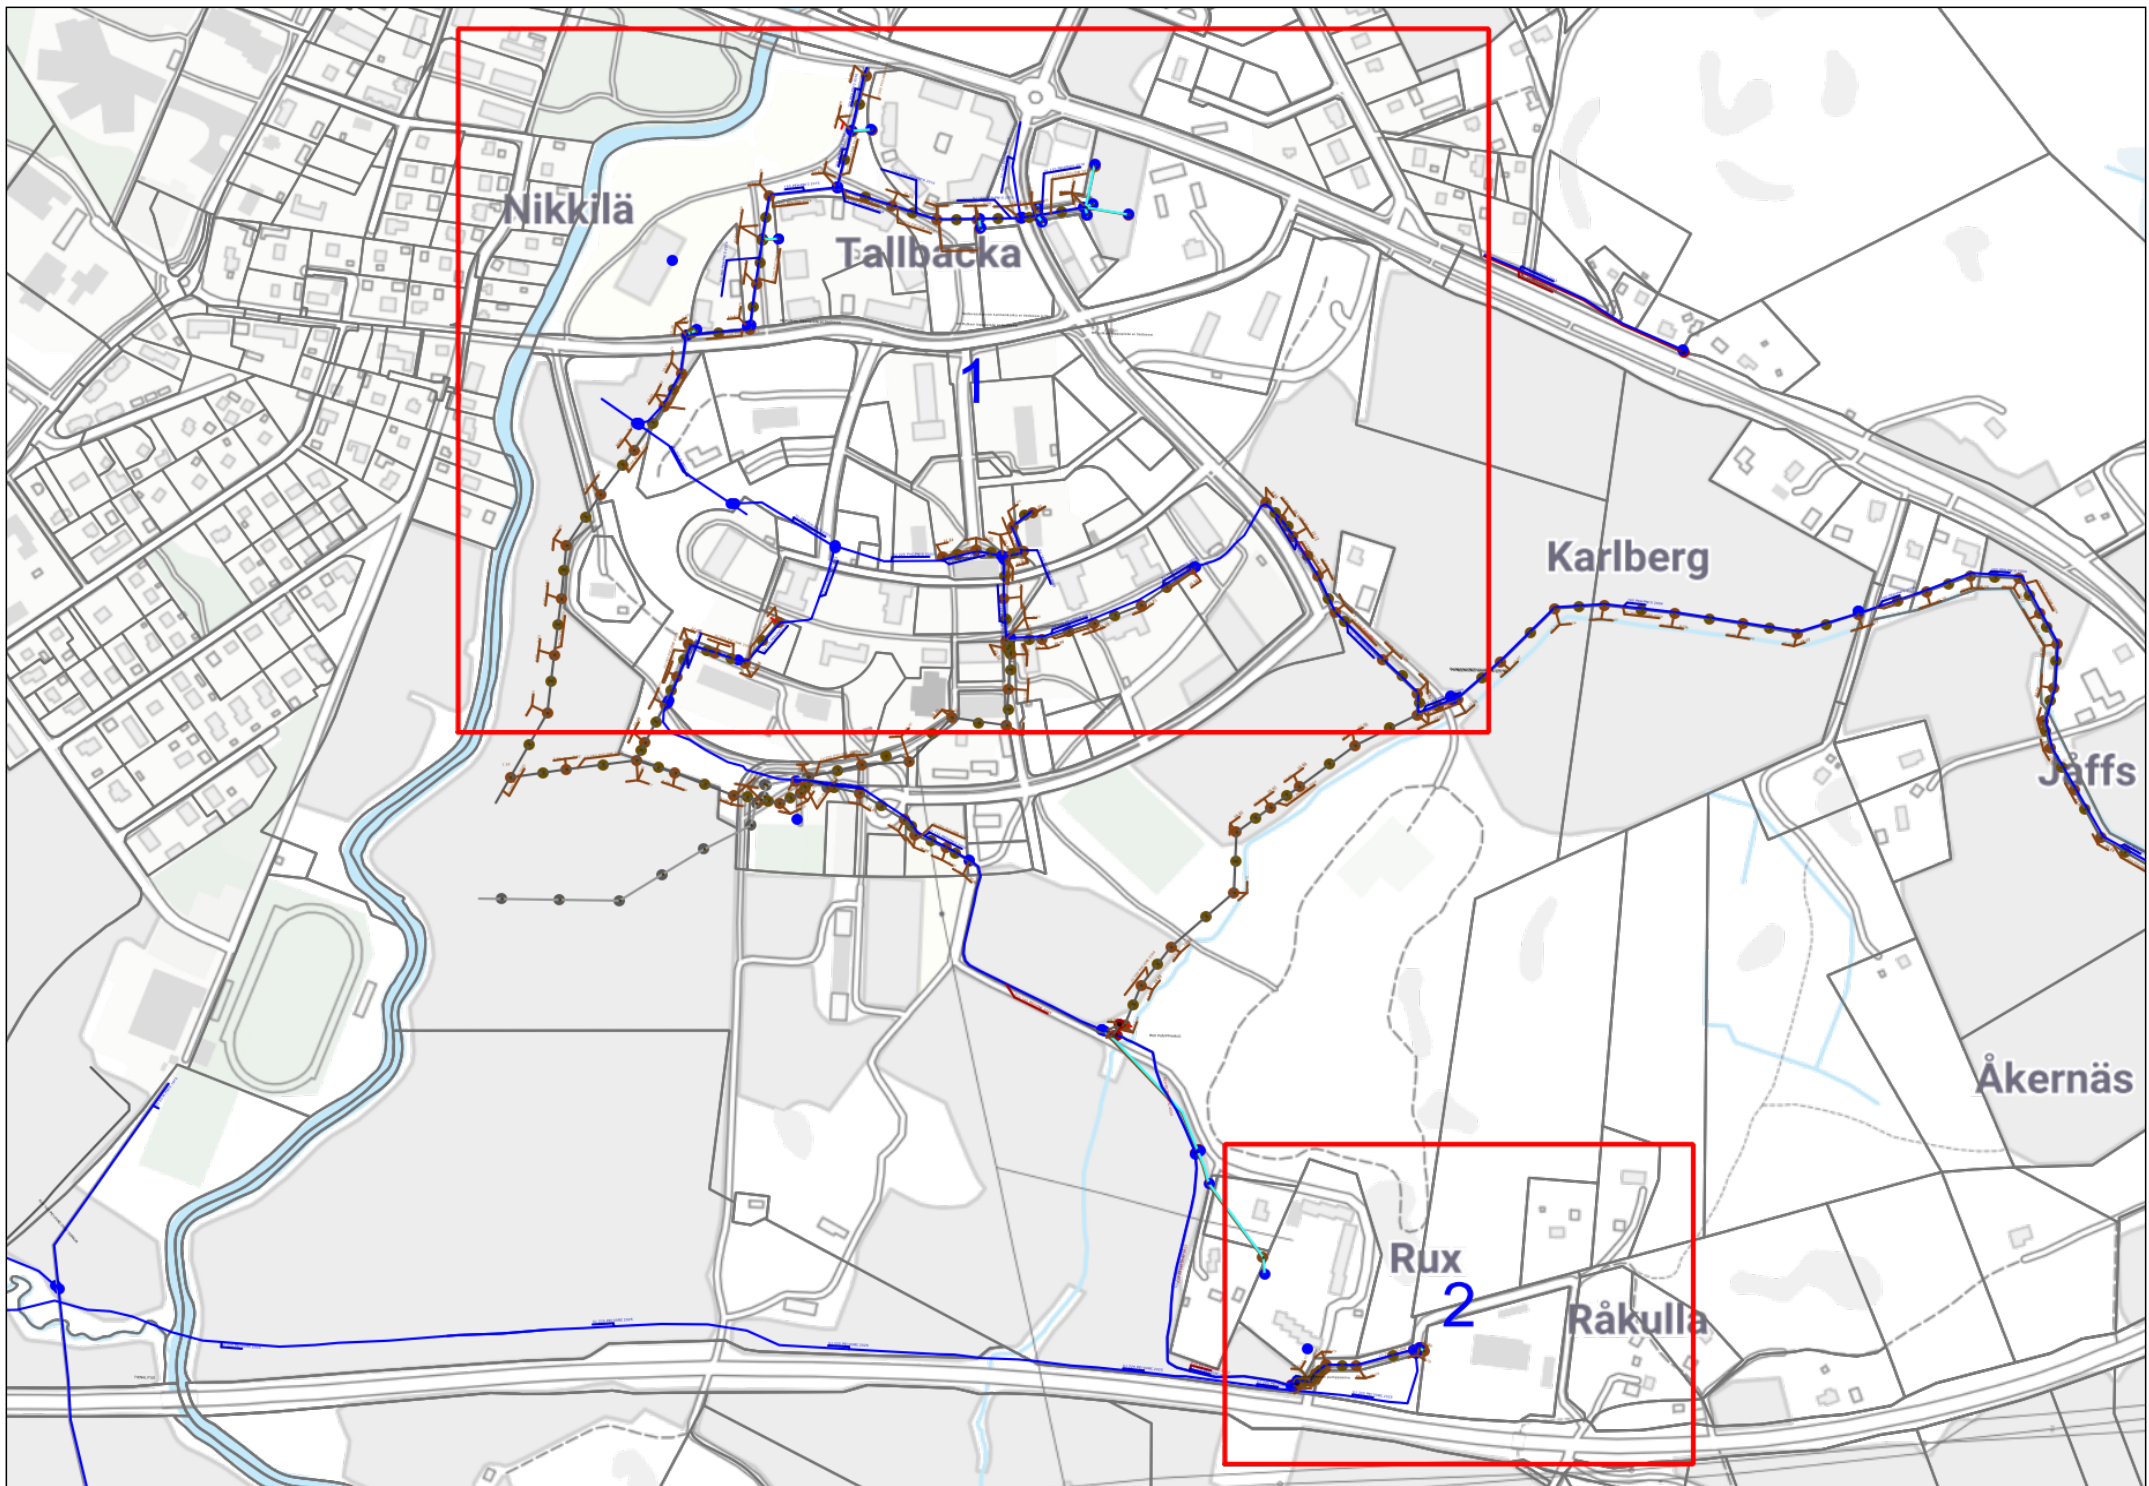

Valoo (Täyskuitu Etelä-Suomi Oy)  
Suunnitelmakartta 1/2  
1:2200  
Alue 14  
Sipoon kunta

