


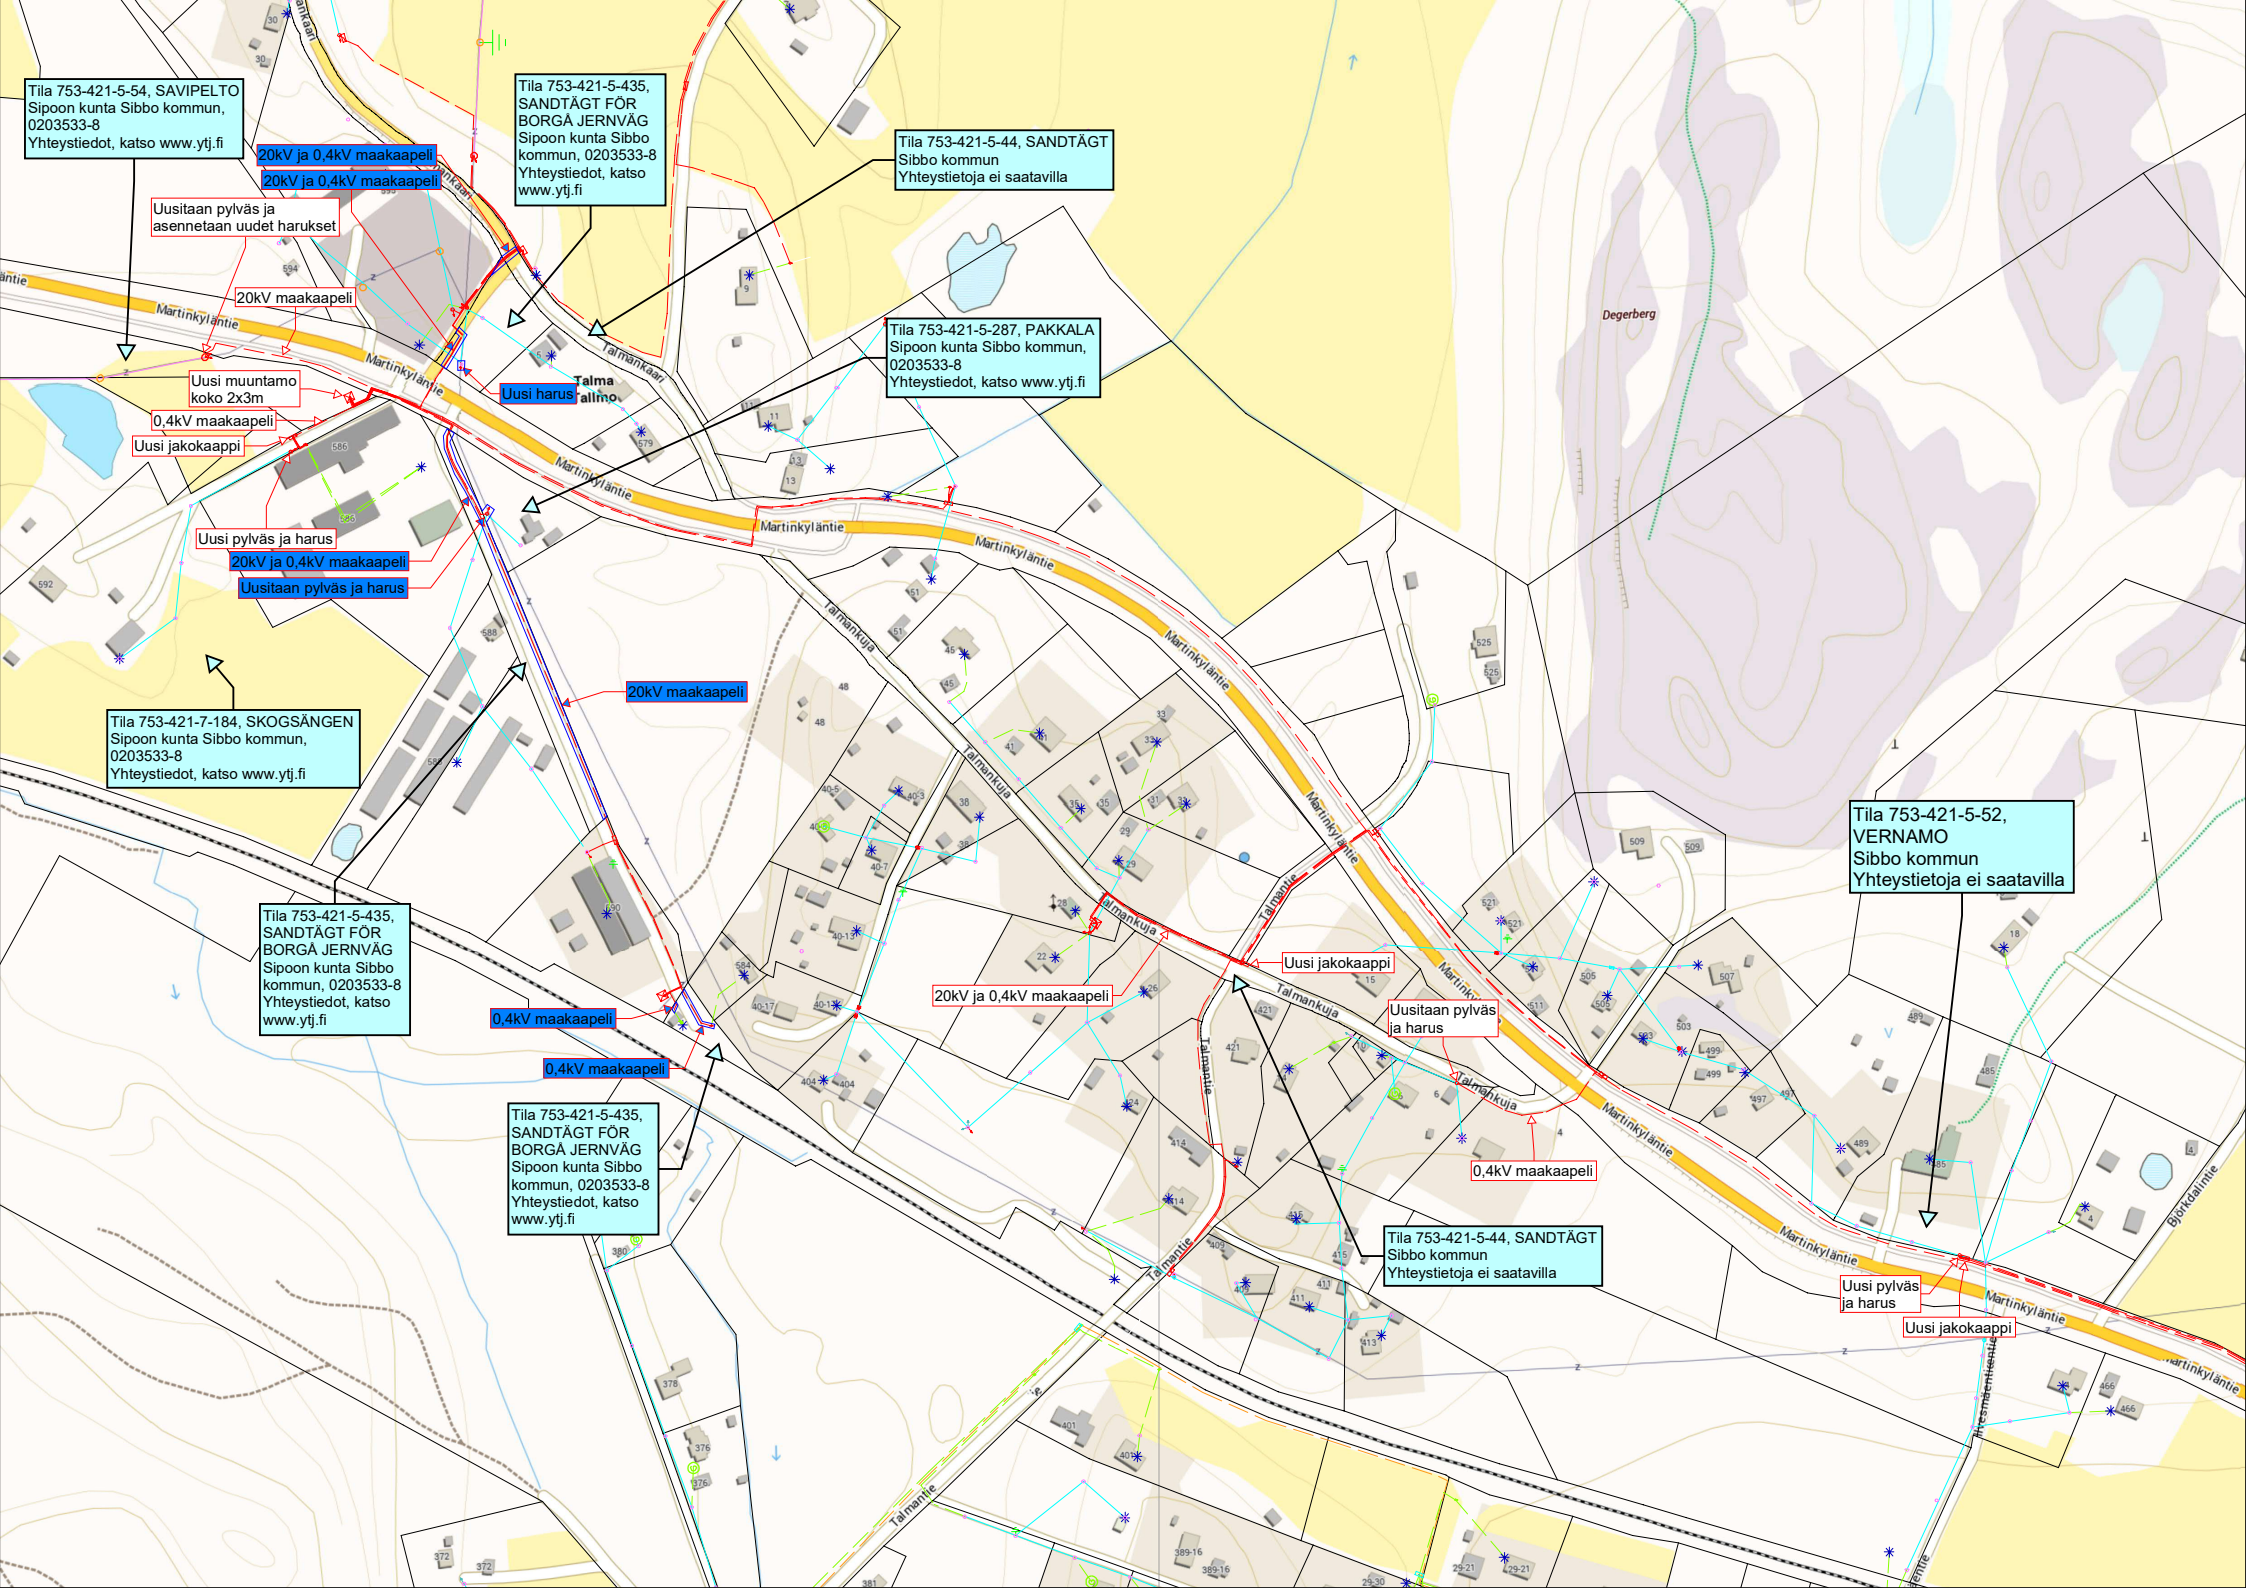

Tila 753-421-5-54, SAVIPELTO
Sipoon kunta Sibbo kommun,
0203533-8
Yhteystiedot, katso www.ytj.fi

20kV ja 0,4kV maakaapeli
20kV ja 0,4kV maakaapeli

Uusitaan pylväs ja
asennetaan uudet harukset

20kV maakaapeli

Uusi muuntamo
koko 2x3m

0,4kV maakaapeli
Uusi jakokaappi

Uusi pylväs ja harus

20kV ja 0,4kV maakaapeli
Uusitaan pylväs ja harus

Tila 753-421-7-184, SKOGSÄNGEN
Sipoon kunta Sibbo kommun,
0203533-8
Yhteystiedot, katso www.ytj.fi

20kV maakaapeli

Tila 753-421-5-435,
SANDTÄGT FÖR
BORGÅ JERNVÄG
Sipoon kunta Sibbo kommun,
0203533-8
Yhteystiedot, katso www.ytj.fi

0,4kV maakaapeli

0,4kV maakaapeli

Tila 753-421-5-435,
SANDTÄGT FÖR
BORGÅ JERNVÄG
Sipoon kunta Sibbo kommun,
0203533-8
Yhteystiedot, katso www.ytj.fi

20kV ja 0,4kV maakaapeli

Uusi jakokaappi

Uusitaan pylväs
ja harus

0,4kV maakaapeli

Tila 753-421-5-44, SANDTÄGT
Sibbo kommun
Yhteystietoja ei saatavilla

Tila 753-421-5-52,
VERNAMO
Sibbo kommun
Yhteystietoja ei saatavilla

Uusi pylväs
ja harus

Uusi jakokaappi