


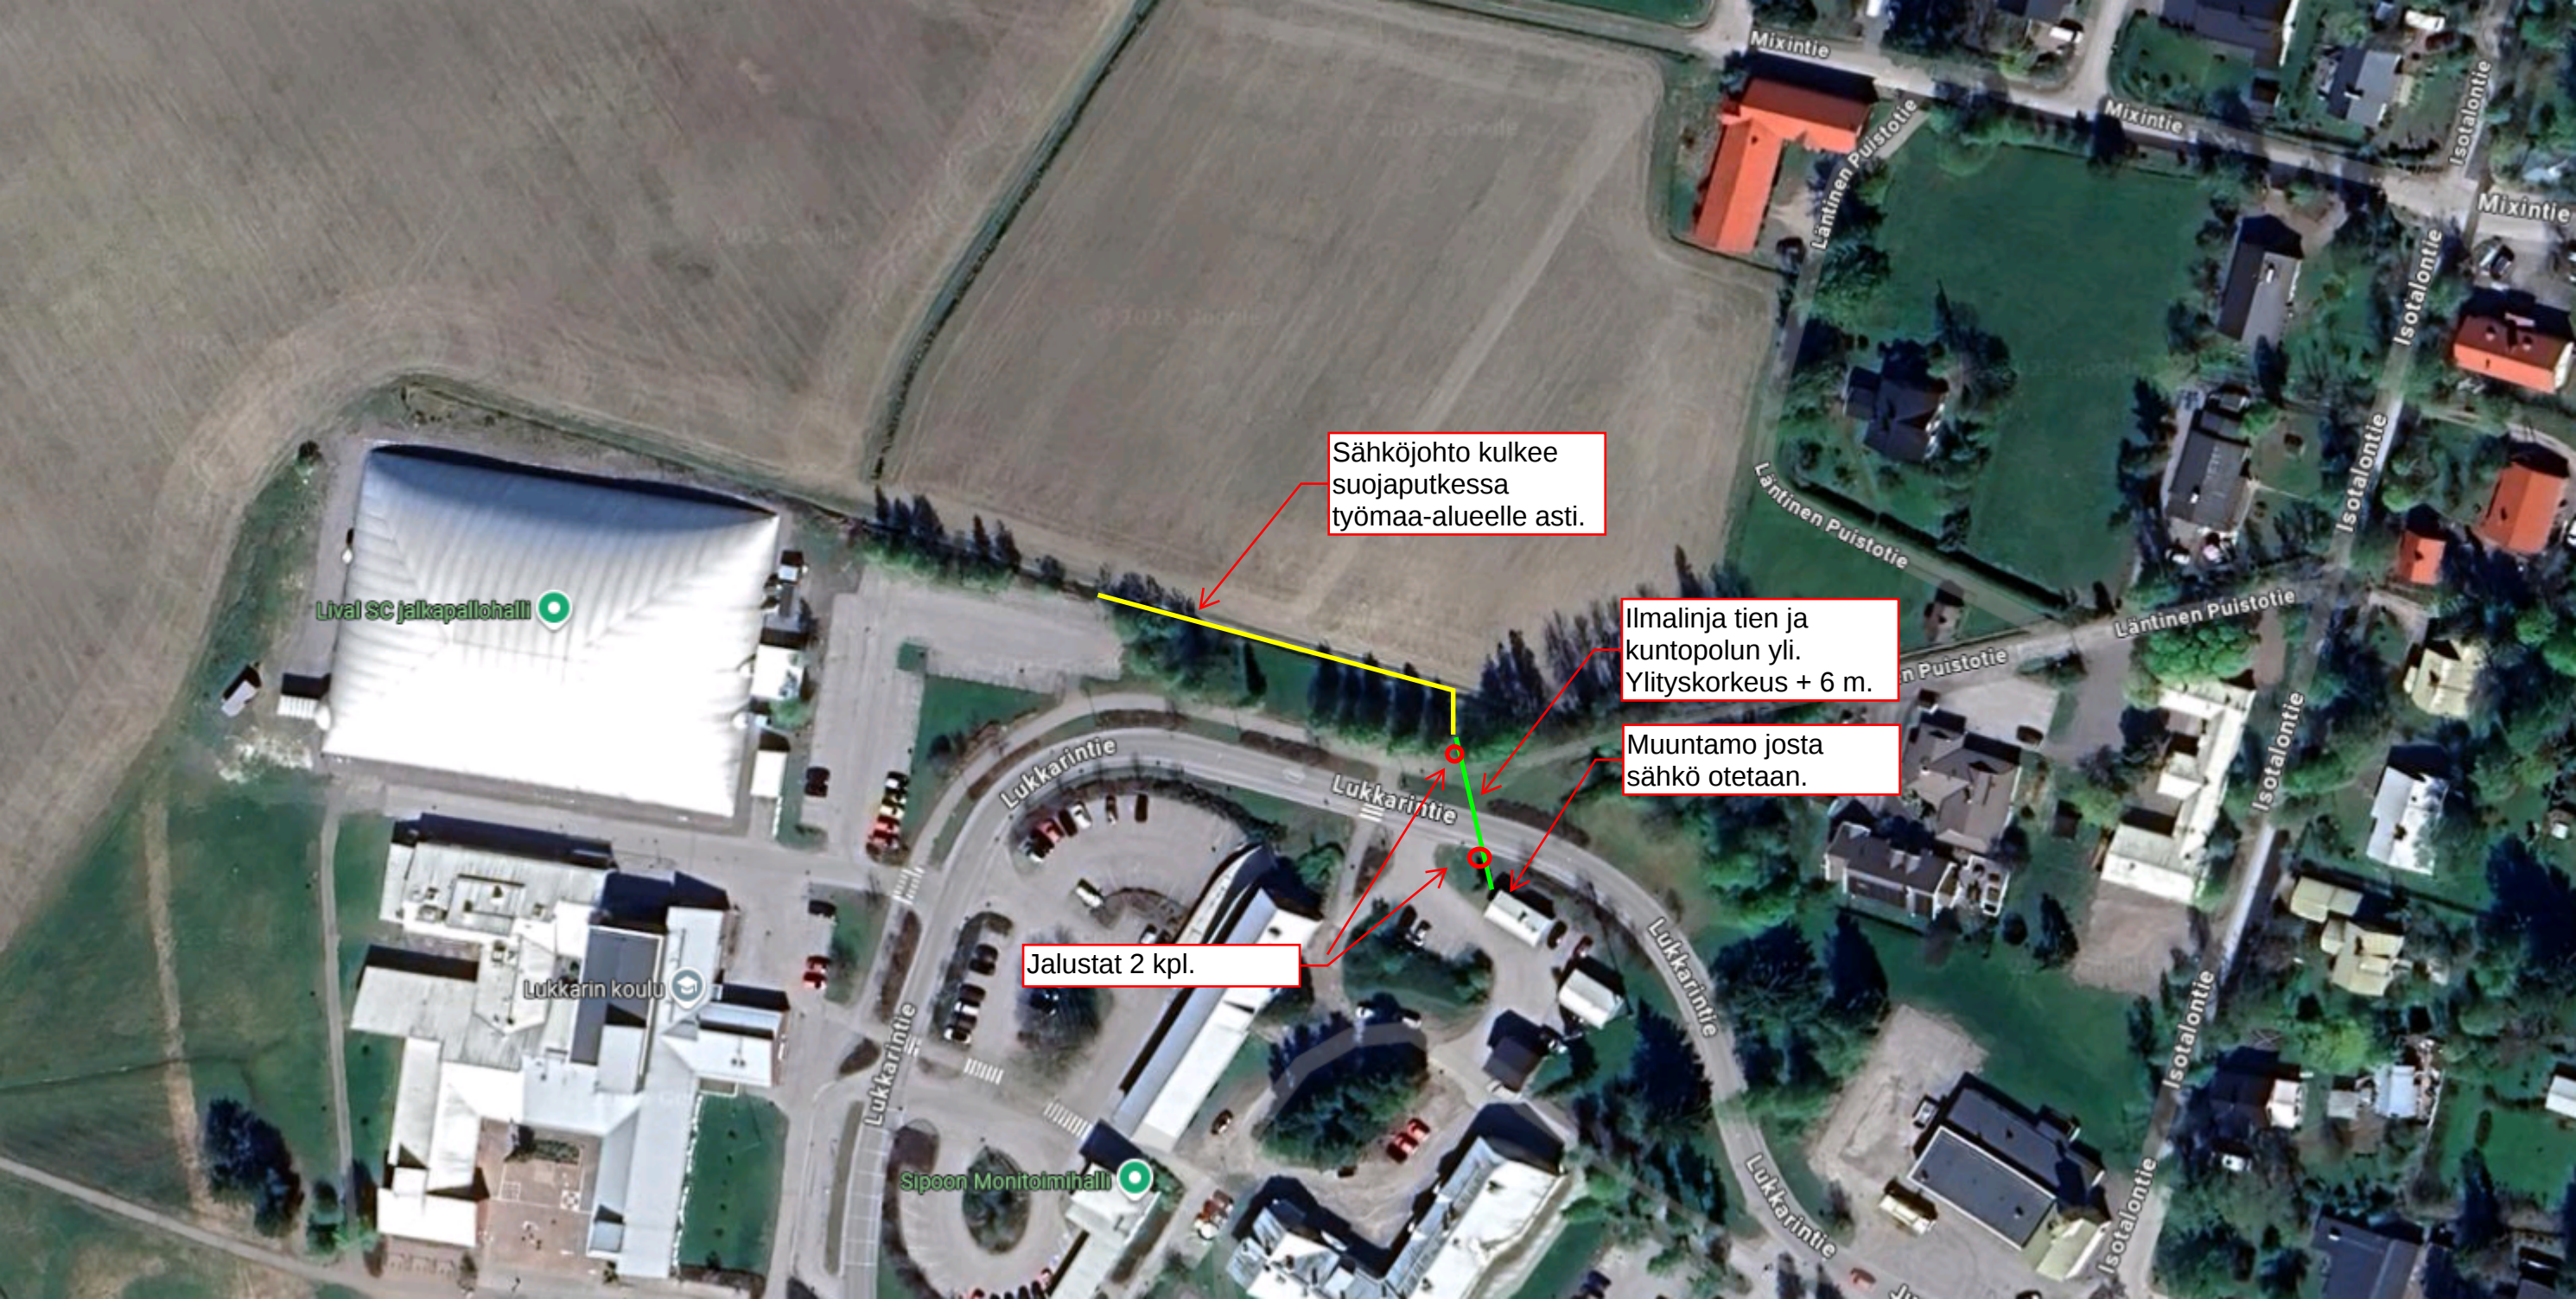

Sähköjohto kulkee
suojaputkessa
työmaa-alueelle asti.

Ilmalinja tien ja
kuntopolun yli.
Ylityskorkeus + 6 m.

Muuntamo josta
sähkö otetaan.

Jalustat 2 kpl.