




Kunnan maaomaisuus
kiinteistöllä
753-423-0023-0093

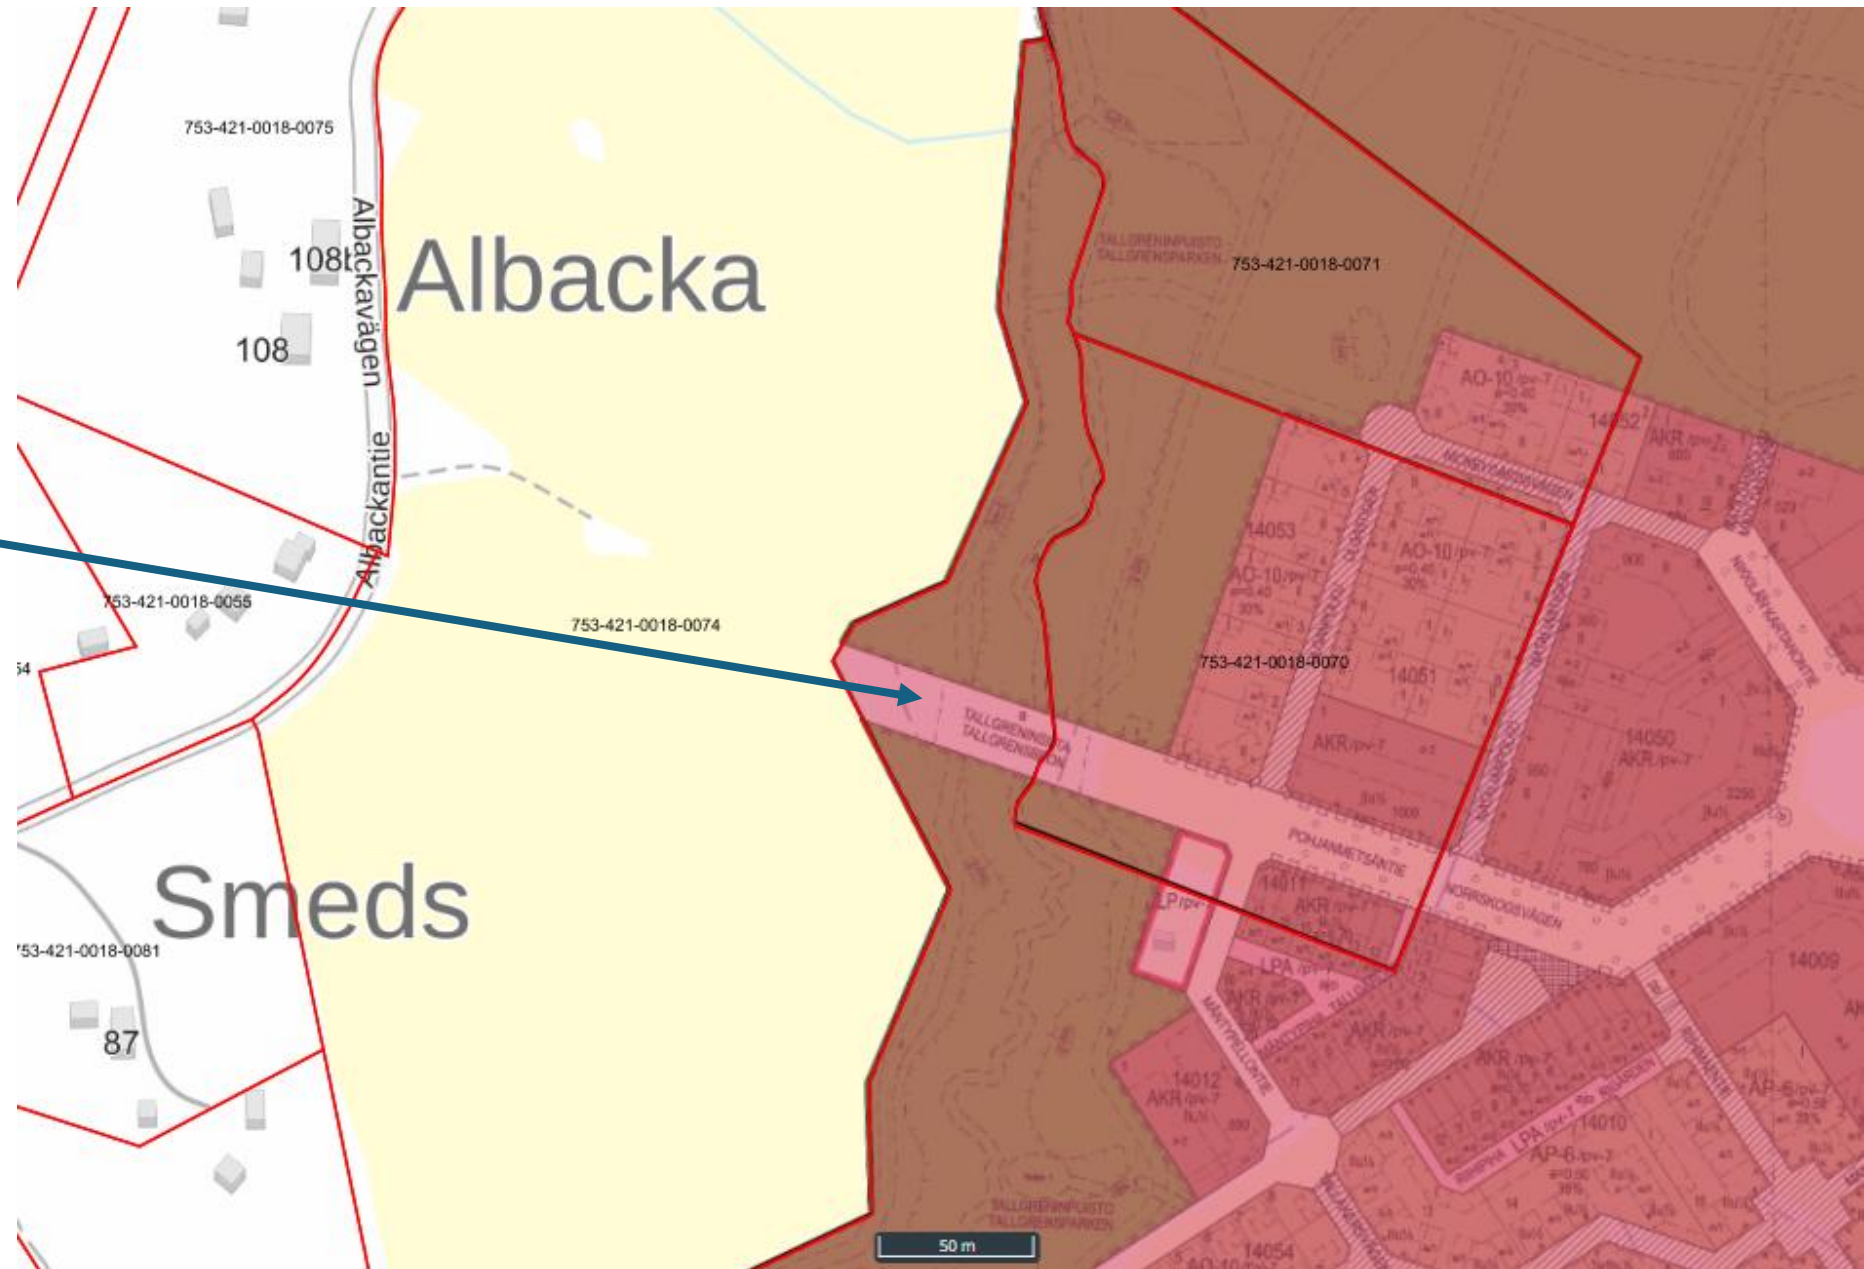

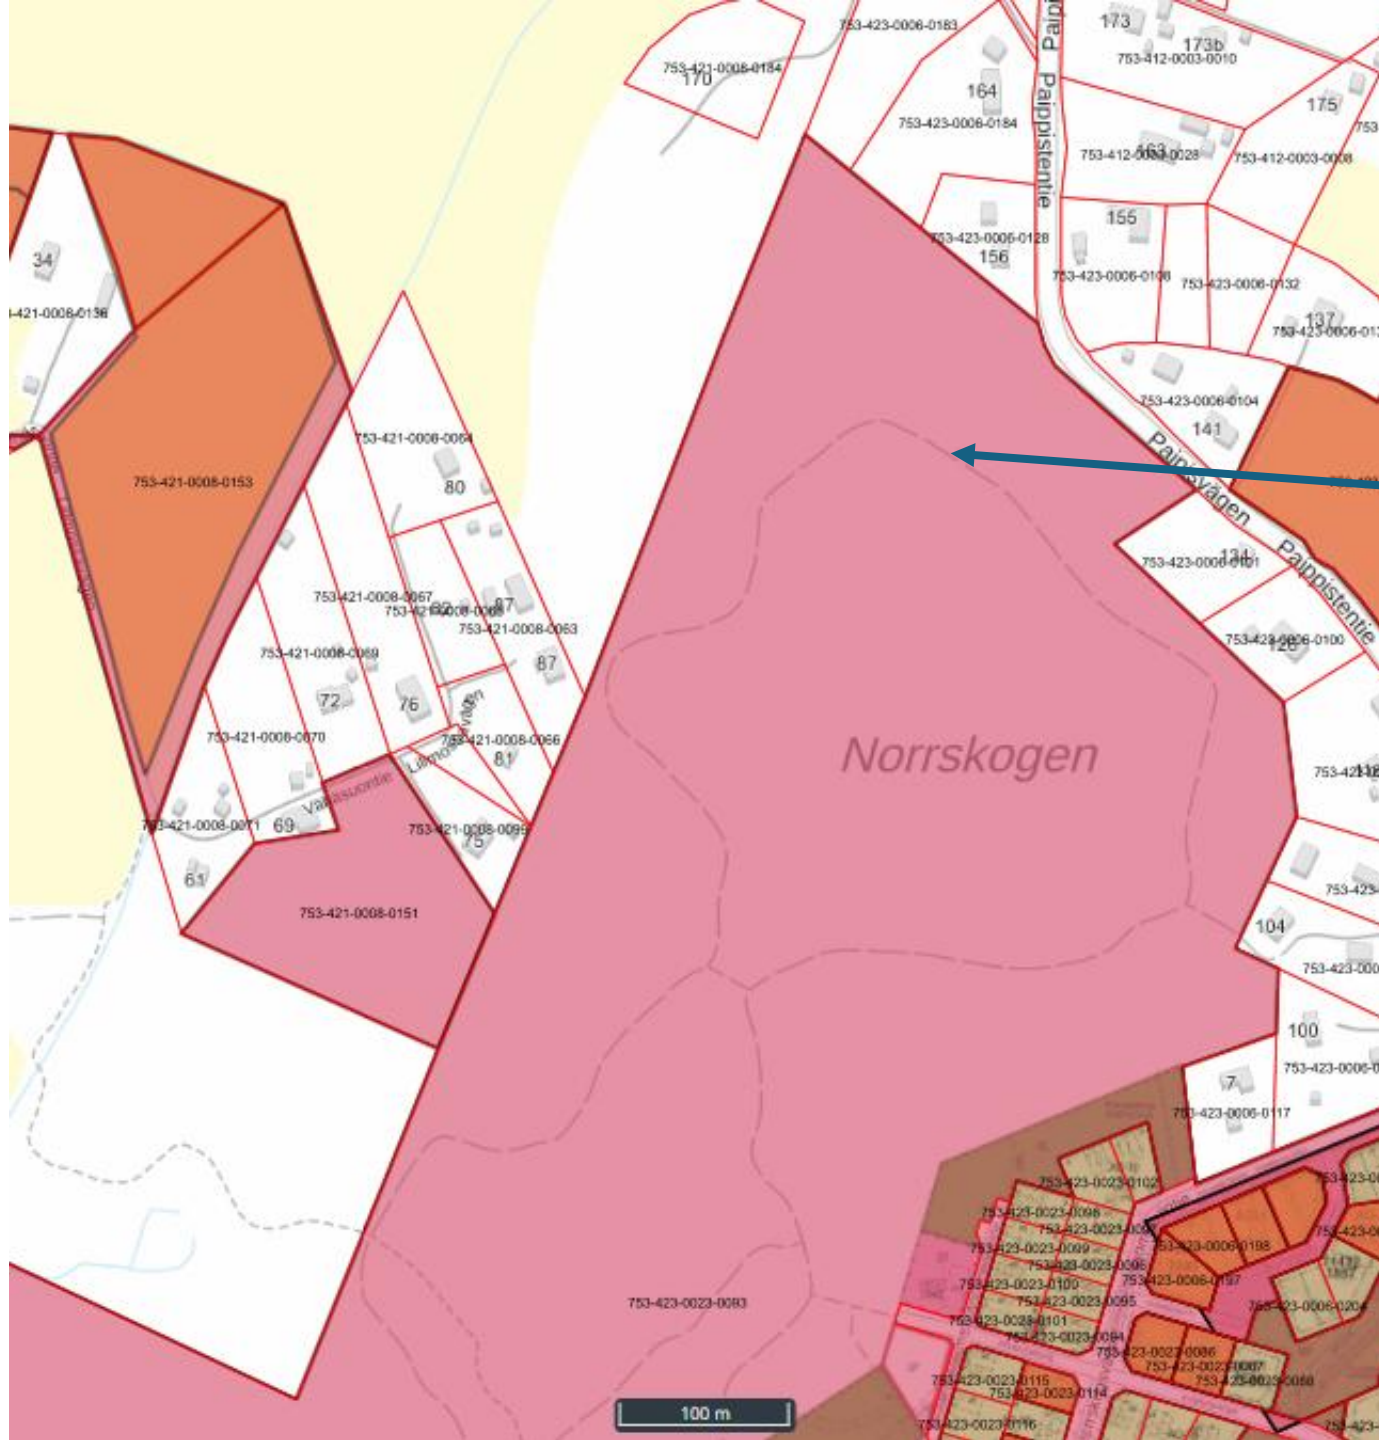

Kunnan maaomaisuus kiinteistöllä
753-423-0023-0093

Lisäksi rakenteita sijoitetaan
kunnan liikuntapalveluiden
hallinnoiman kuntoradan reunaan
ja kaivulupavaiheessa tulee sopia
yhdessä liikuntapalveluiden sekä
katu- ja viheralueet yksikön kanssa
kaivuutöiden suorittamisesta
liikuntapalveluiden hallinnoimilla
alueilla sekä muilla kunnan
omistamilla alueilla.

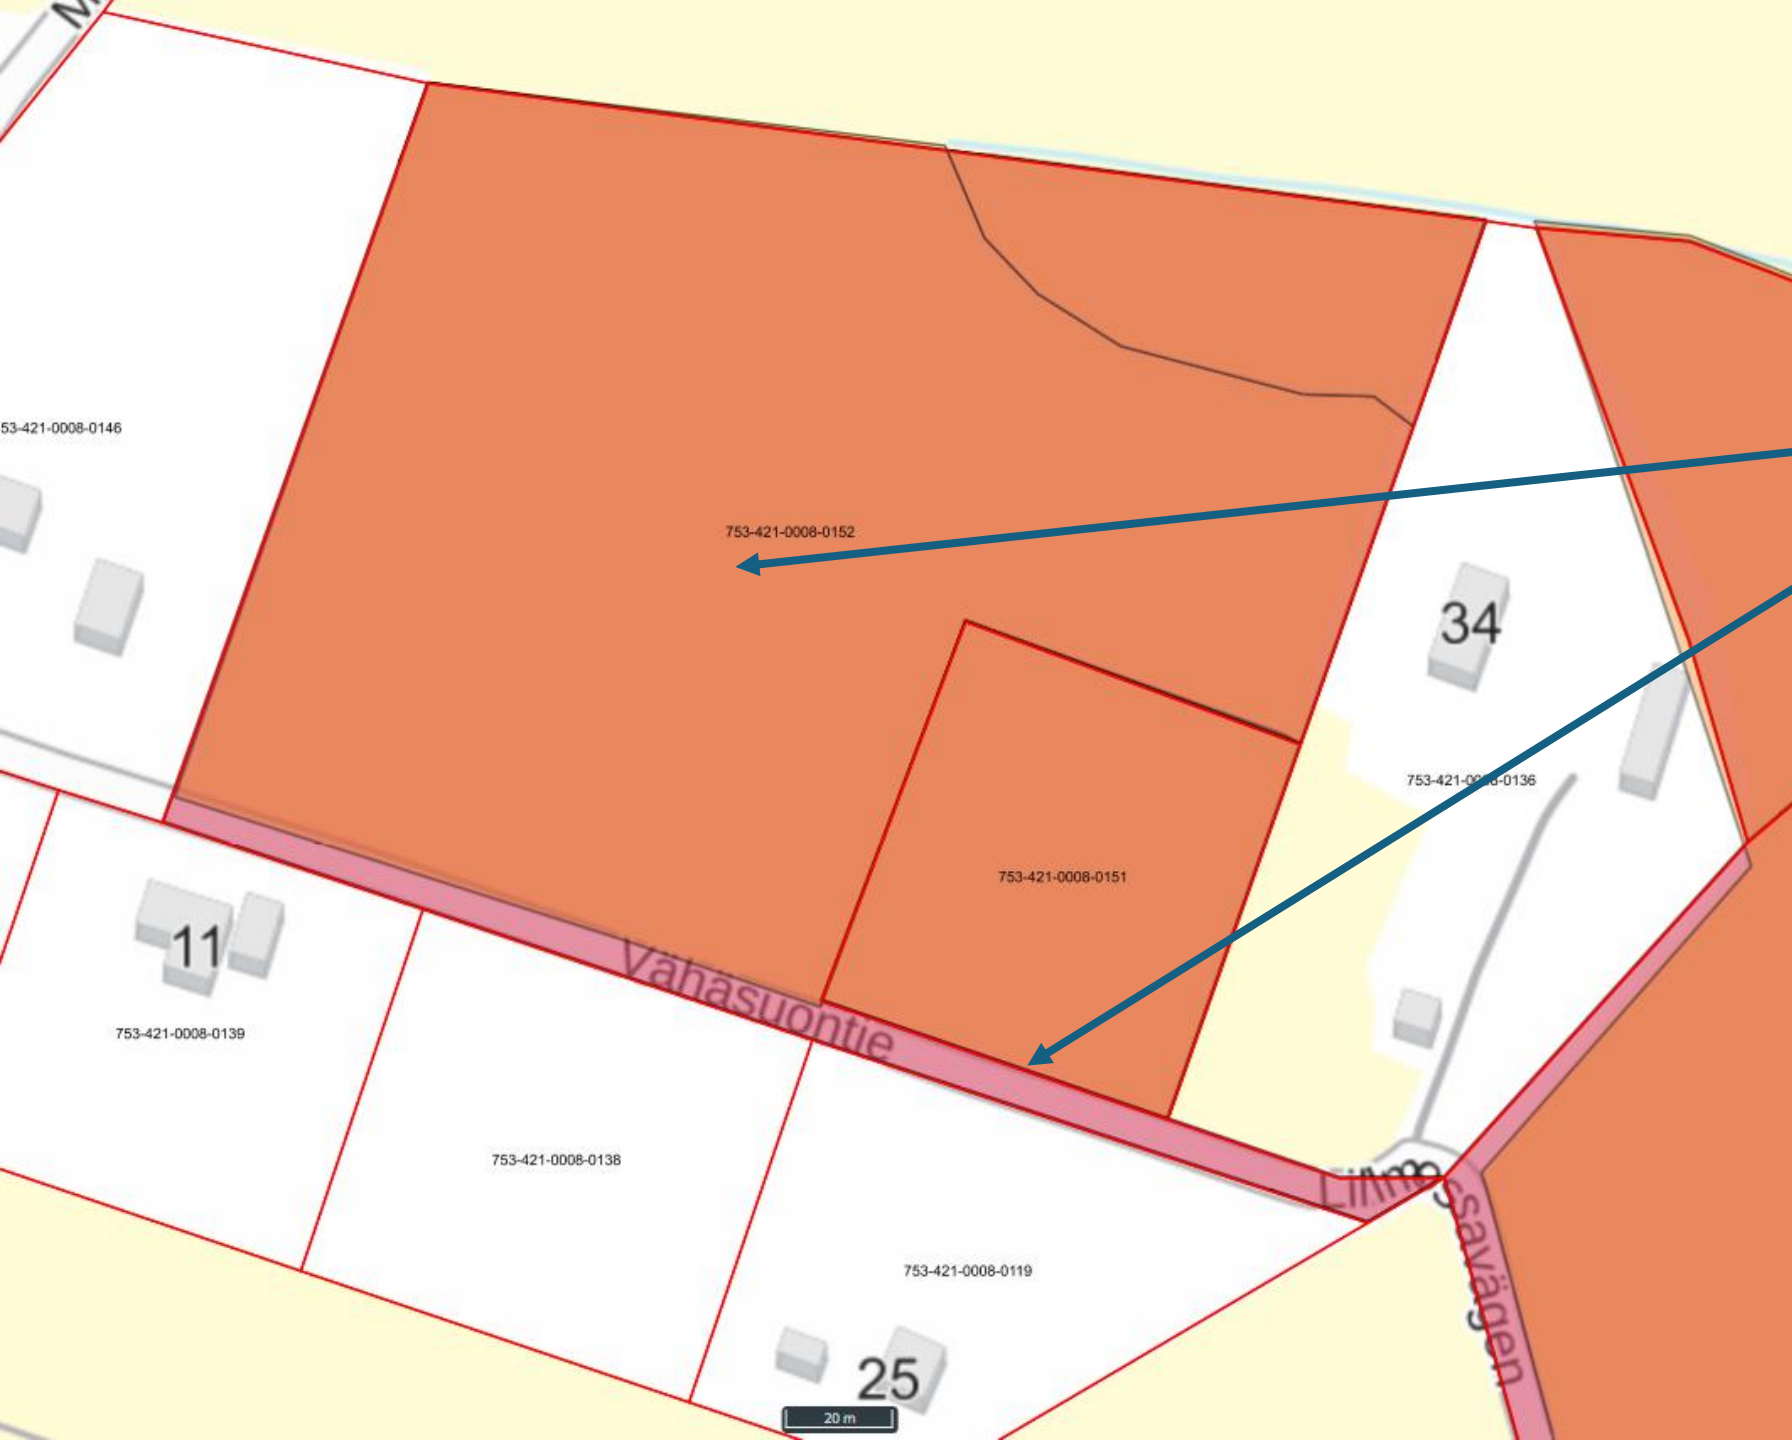

Kunnan maaomaisuus
kiinteistöillä

753-421-0008-0152 ja
753-421-0008-0151

Peltoalueet ovat vuokrattuna
viljelijälle. Sipoon Energian
tulee sopia vahinkojen
korvaamisesta ja kaivuutöiden
suorittamisesta erikseen
peltoalueiden haltijoiden
kanssa ennen kaivuutöiden
aloittamista. Rakenteet tulee
sijoittaa siten, että rakenteiden
sijoittamisesta aiheutuu
mahdollisimman vähän
haittaa peltoalueille tai
viljelyksille.