


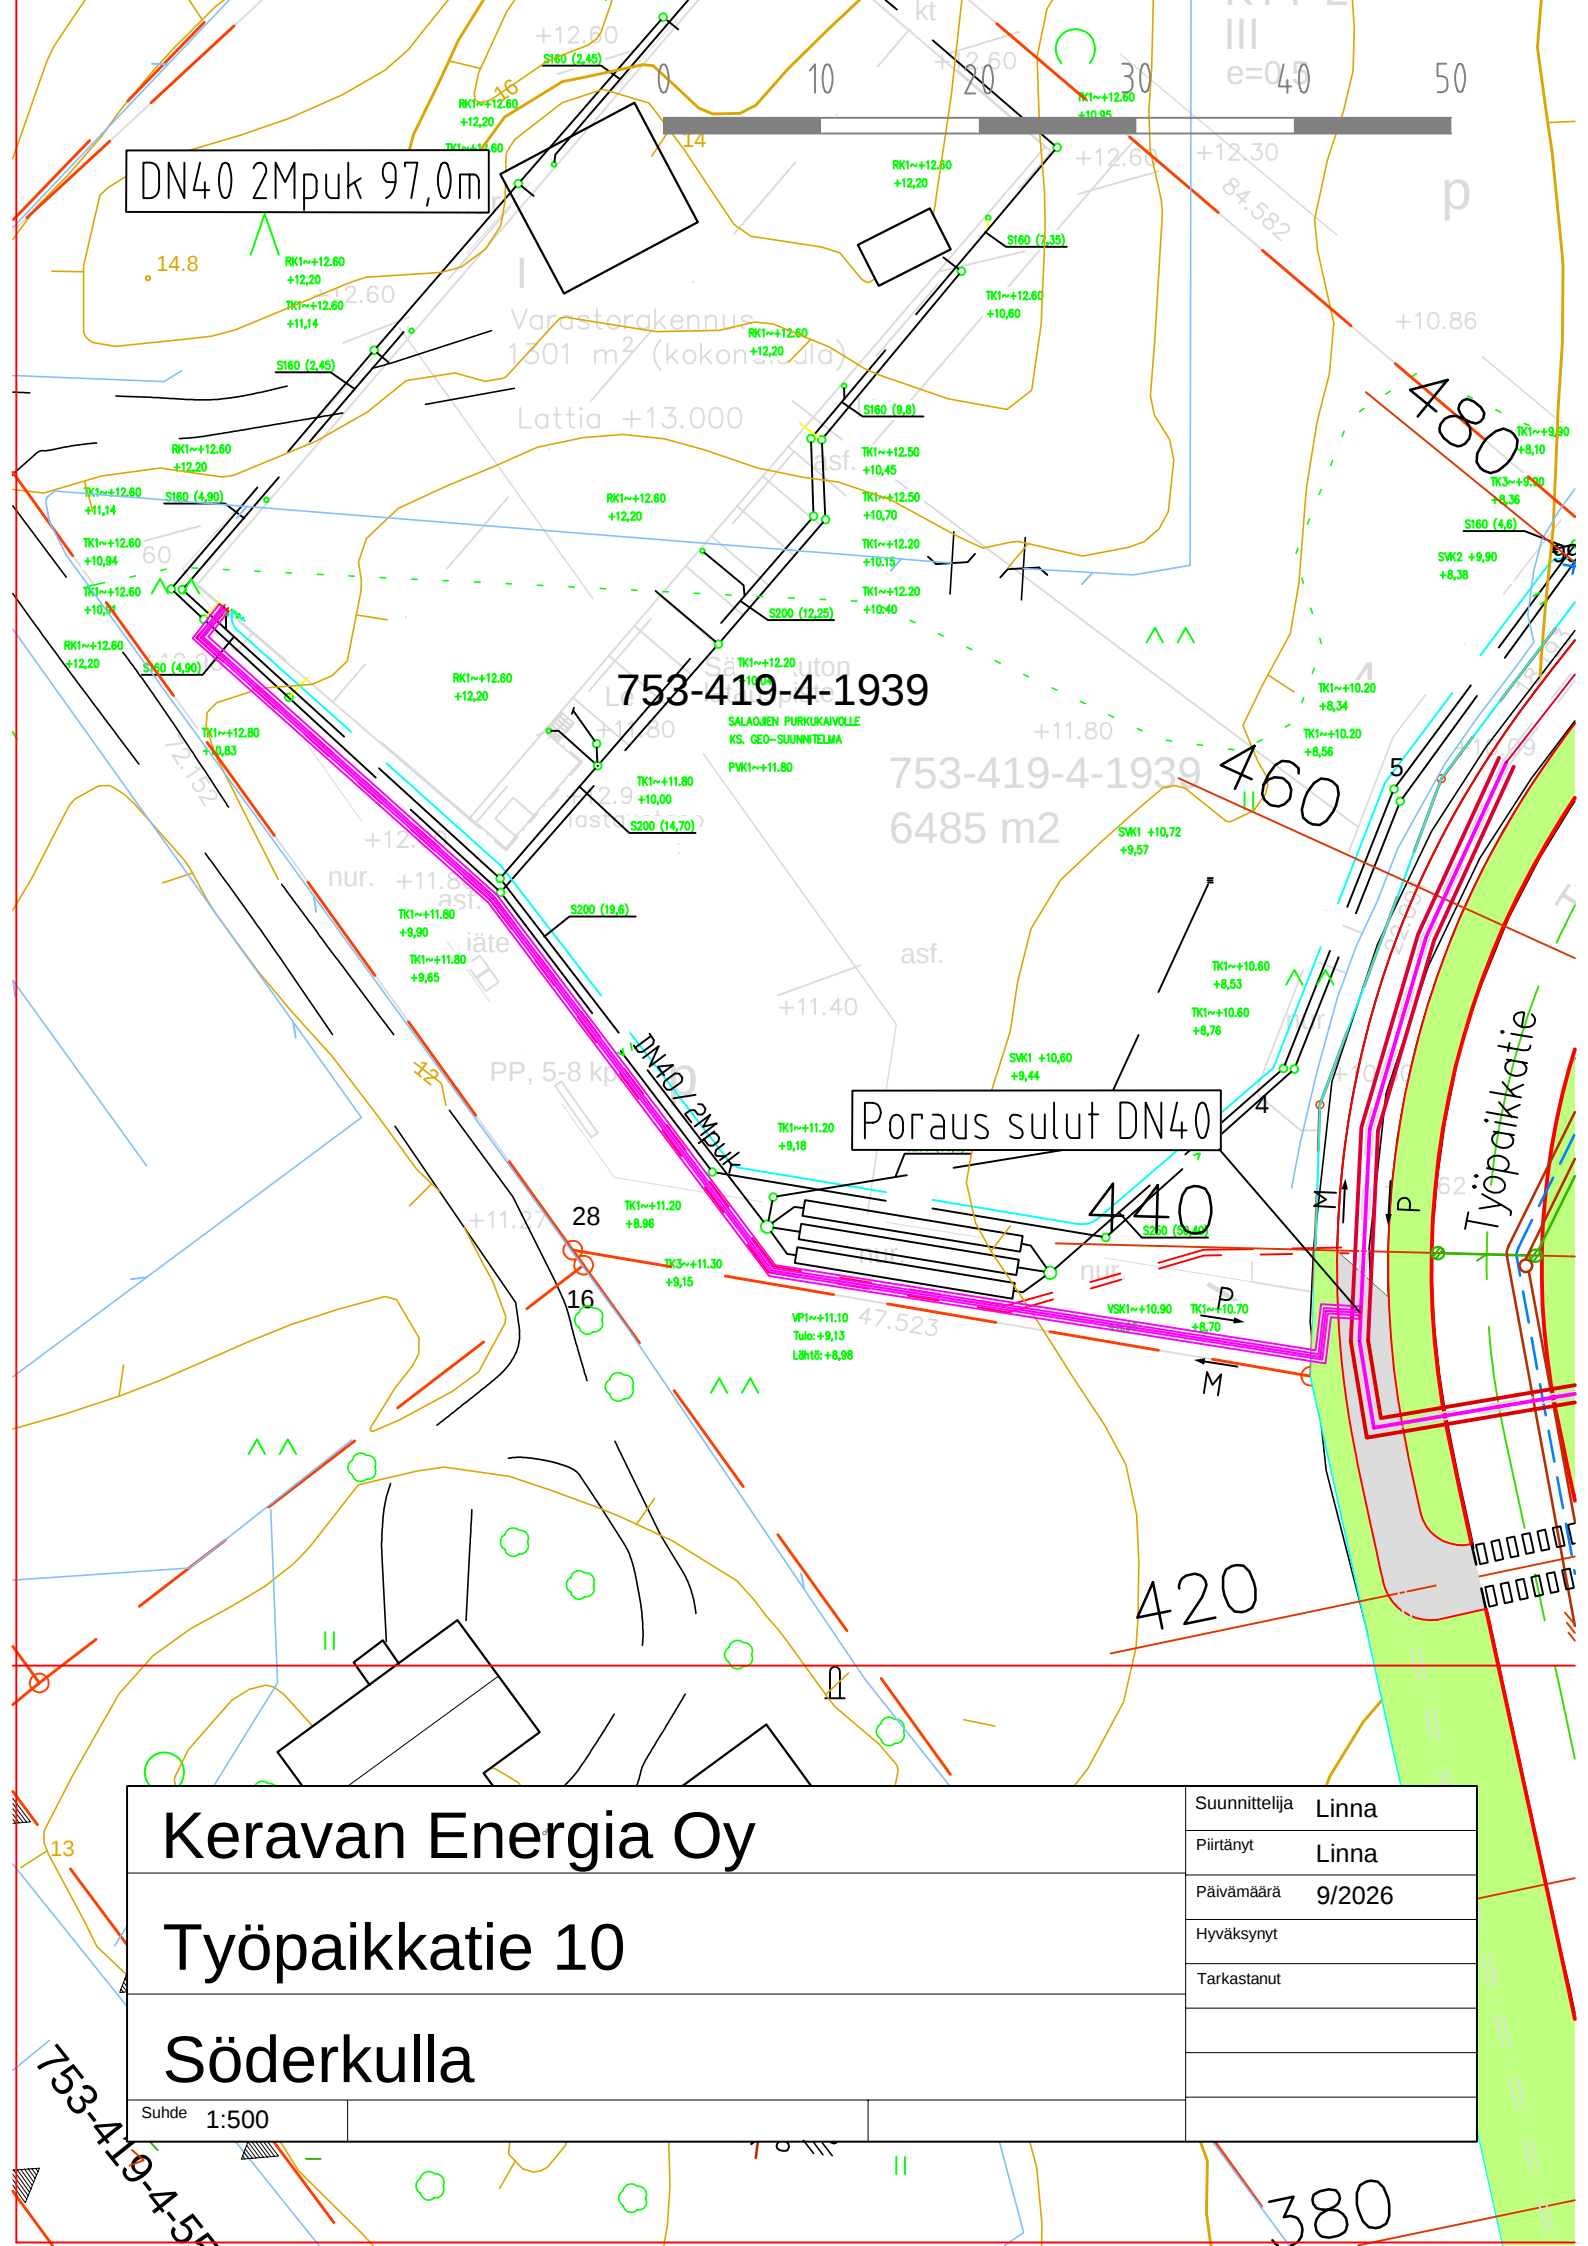

Keravan Energia Oy

Työpaikkatie 10

Söderkulla

Suunnittelija	Linna
Piirtänyt	Linna
Päivämäärä	9/2026
Hyväksynyt	
Tarkastanut	

Suhde 1:500