


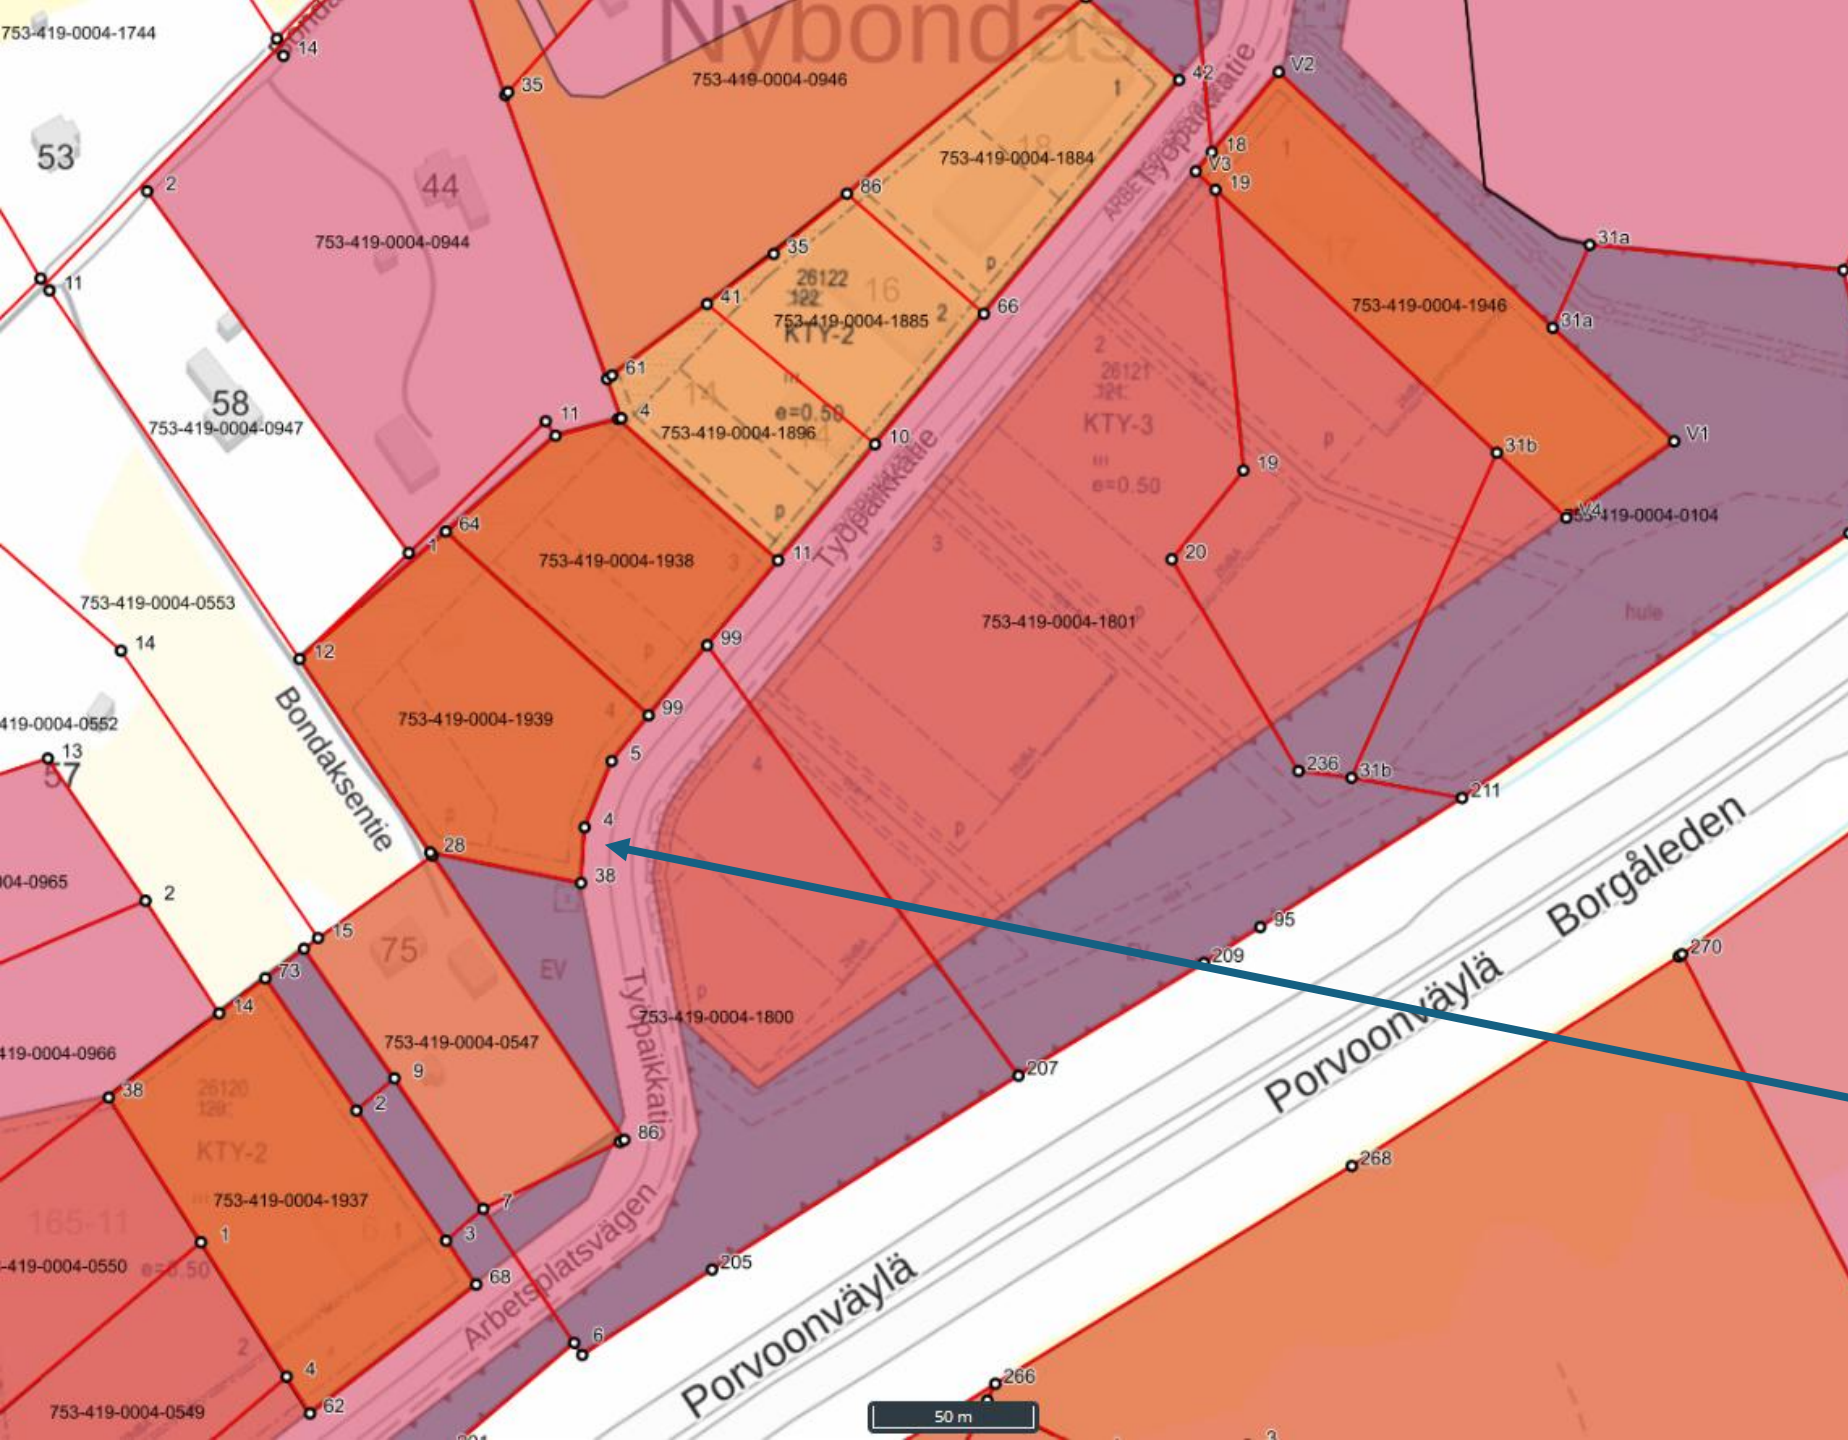

**Kunnan maaomaisuus
kiinteistöllä 753-419-0004-
1800, Työpaikkatie 10
katualue**