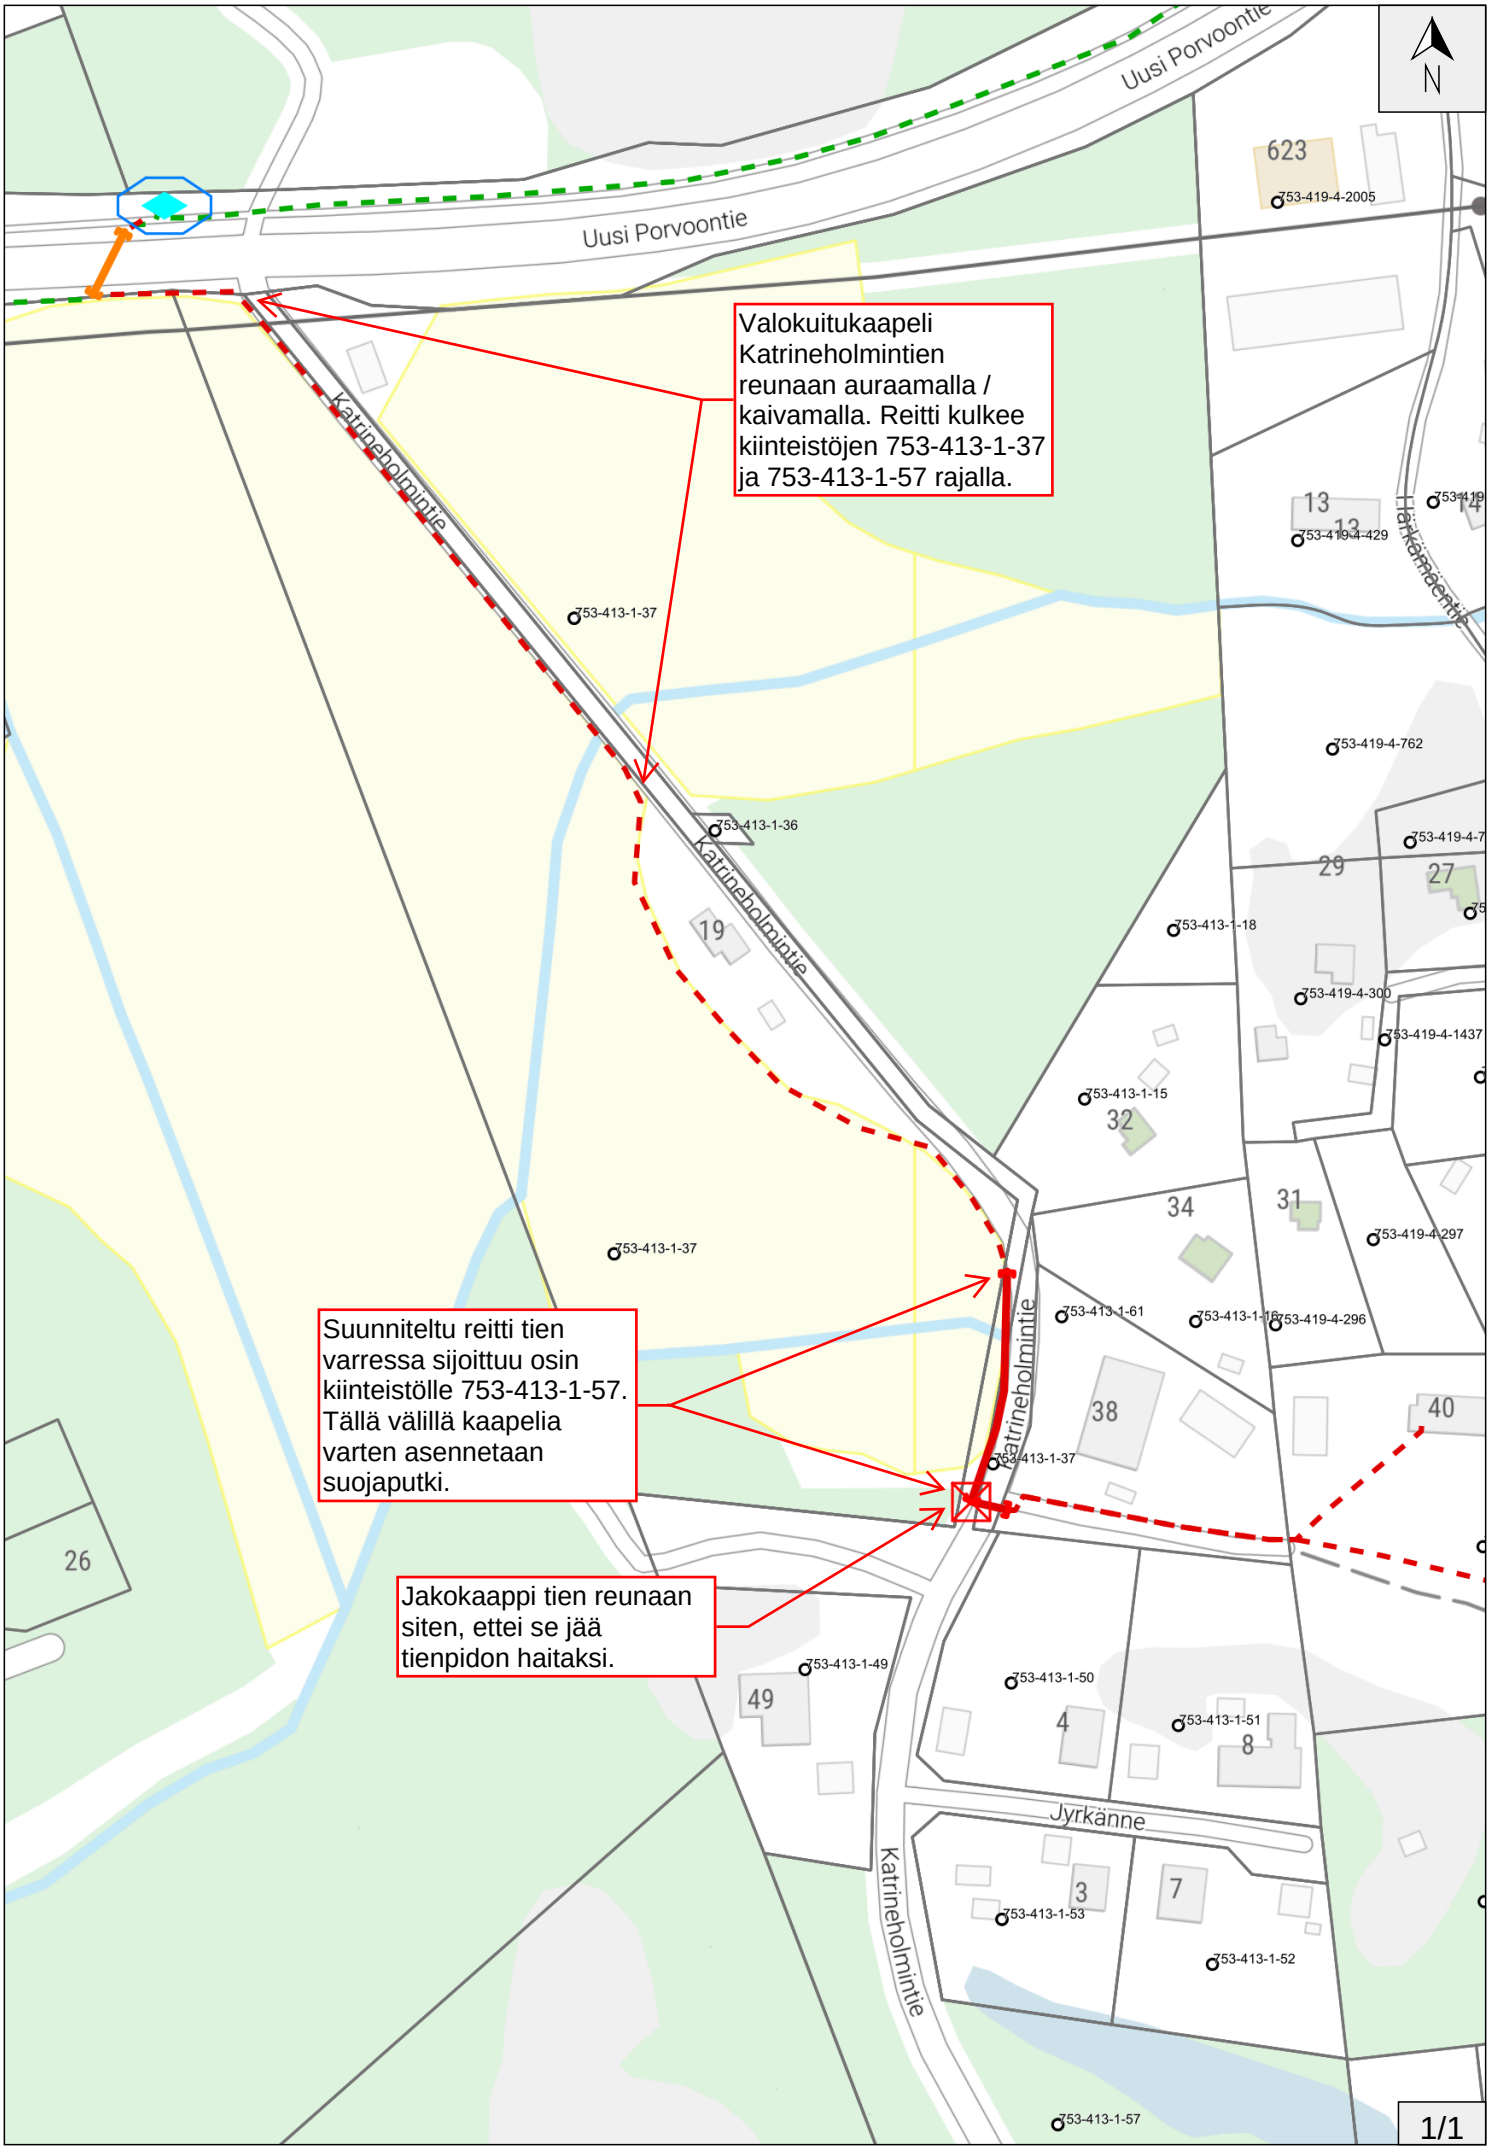

Uusi Porvoontie
Uusi Porvoontie
N
Valokuitukaapeli Katrineholmintien reunaan auraamalla / kaivamalla. Reitti kulkee kiinteistöjen 753-413-1-37 ja 753-413-1-57 rajalla.
Katrineholmintie
Katrineholmintie
Katrineholmintie
Katrineholmintie
Harkamäentie
Jyrkänne
753-413-1-37
753-413-1-36
753-413-1-37
753-413-1-37
753-413-1-18
753-413-1-15
753-413-1-61
753-413-1-49
753-413-1-50
753-413-1-51
753-413-1-53
753-413-1-52
753-413-1-57
753-419-4-2005
753-419-4-429
753-419-4-762
753-419-4-300
753-419-4-1437
753-419-4-297
753-419-4-296
623
13
19
29
27
32
34
31
38
40
26
49
4
8
3
7
Suunniteltu reitti tien varressa sijoittuu osin kiinteistölle 753-413-1-57. Tällä välillä kaapelia varten asennetaan suojaputki.
Jakokaappi tien reunaan siten, ettei se jää tienpidon haitaksi.
1/1