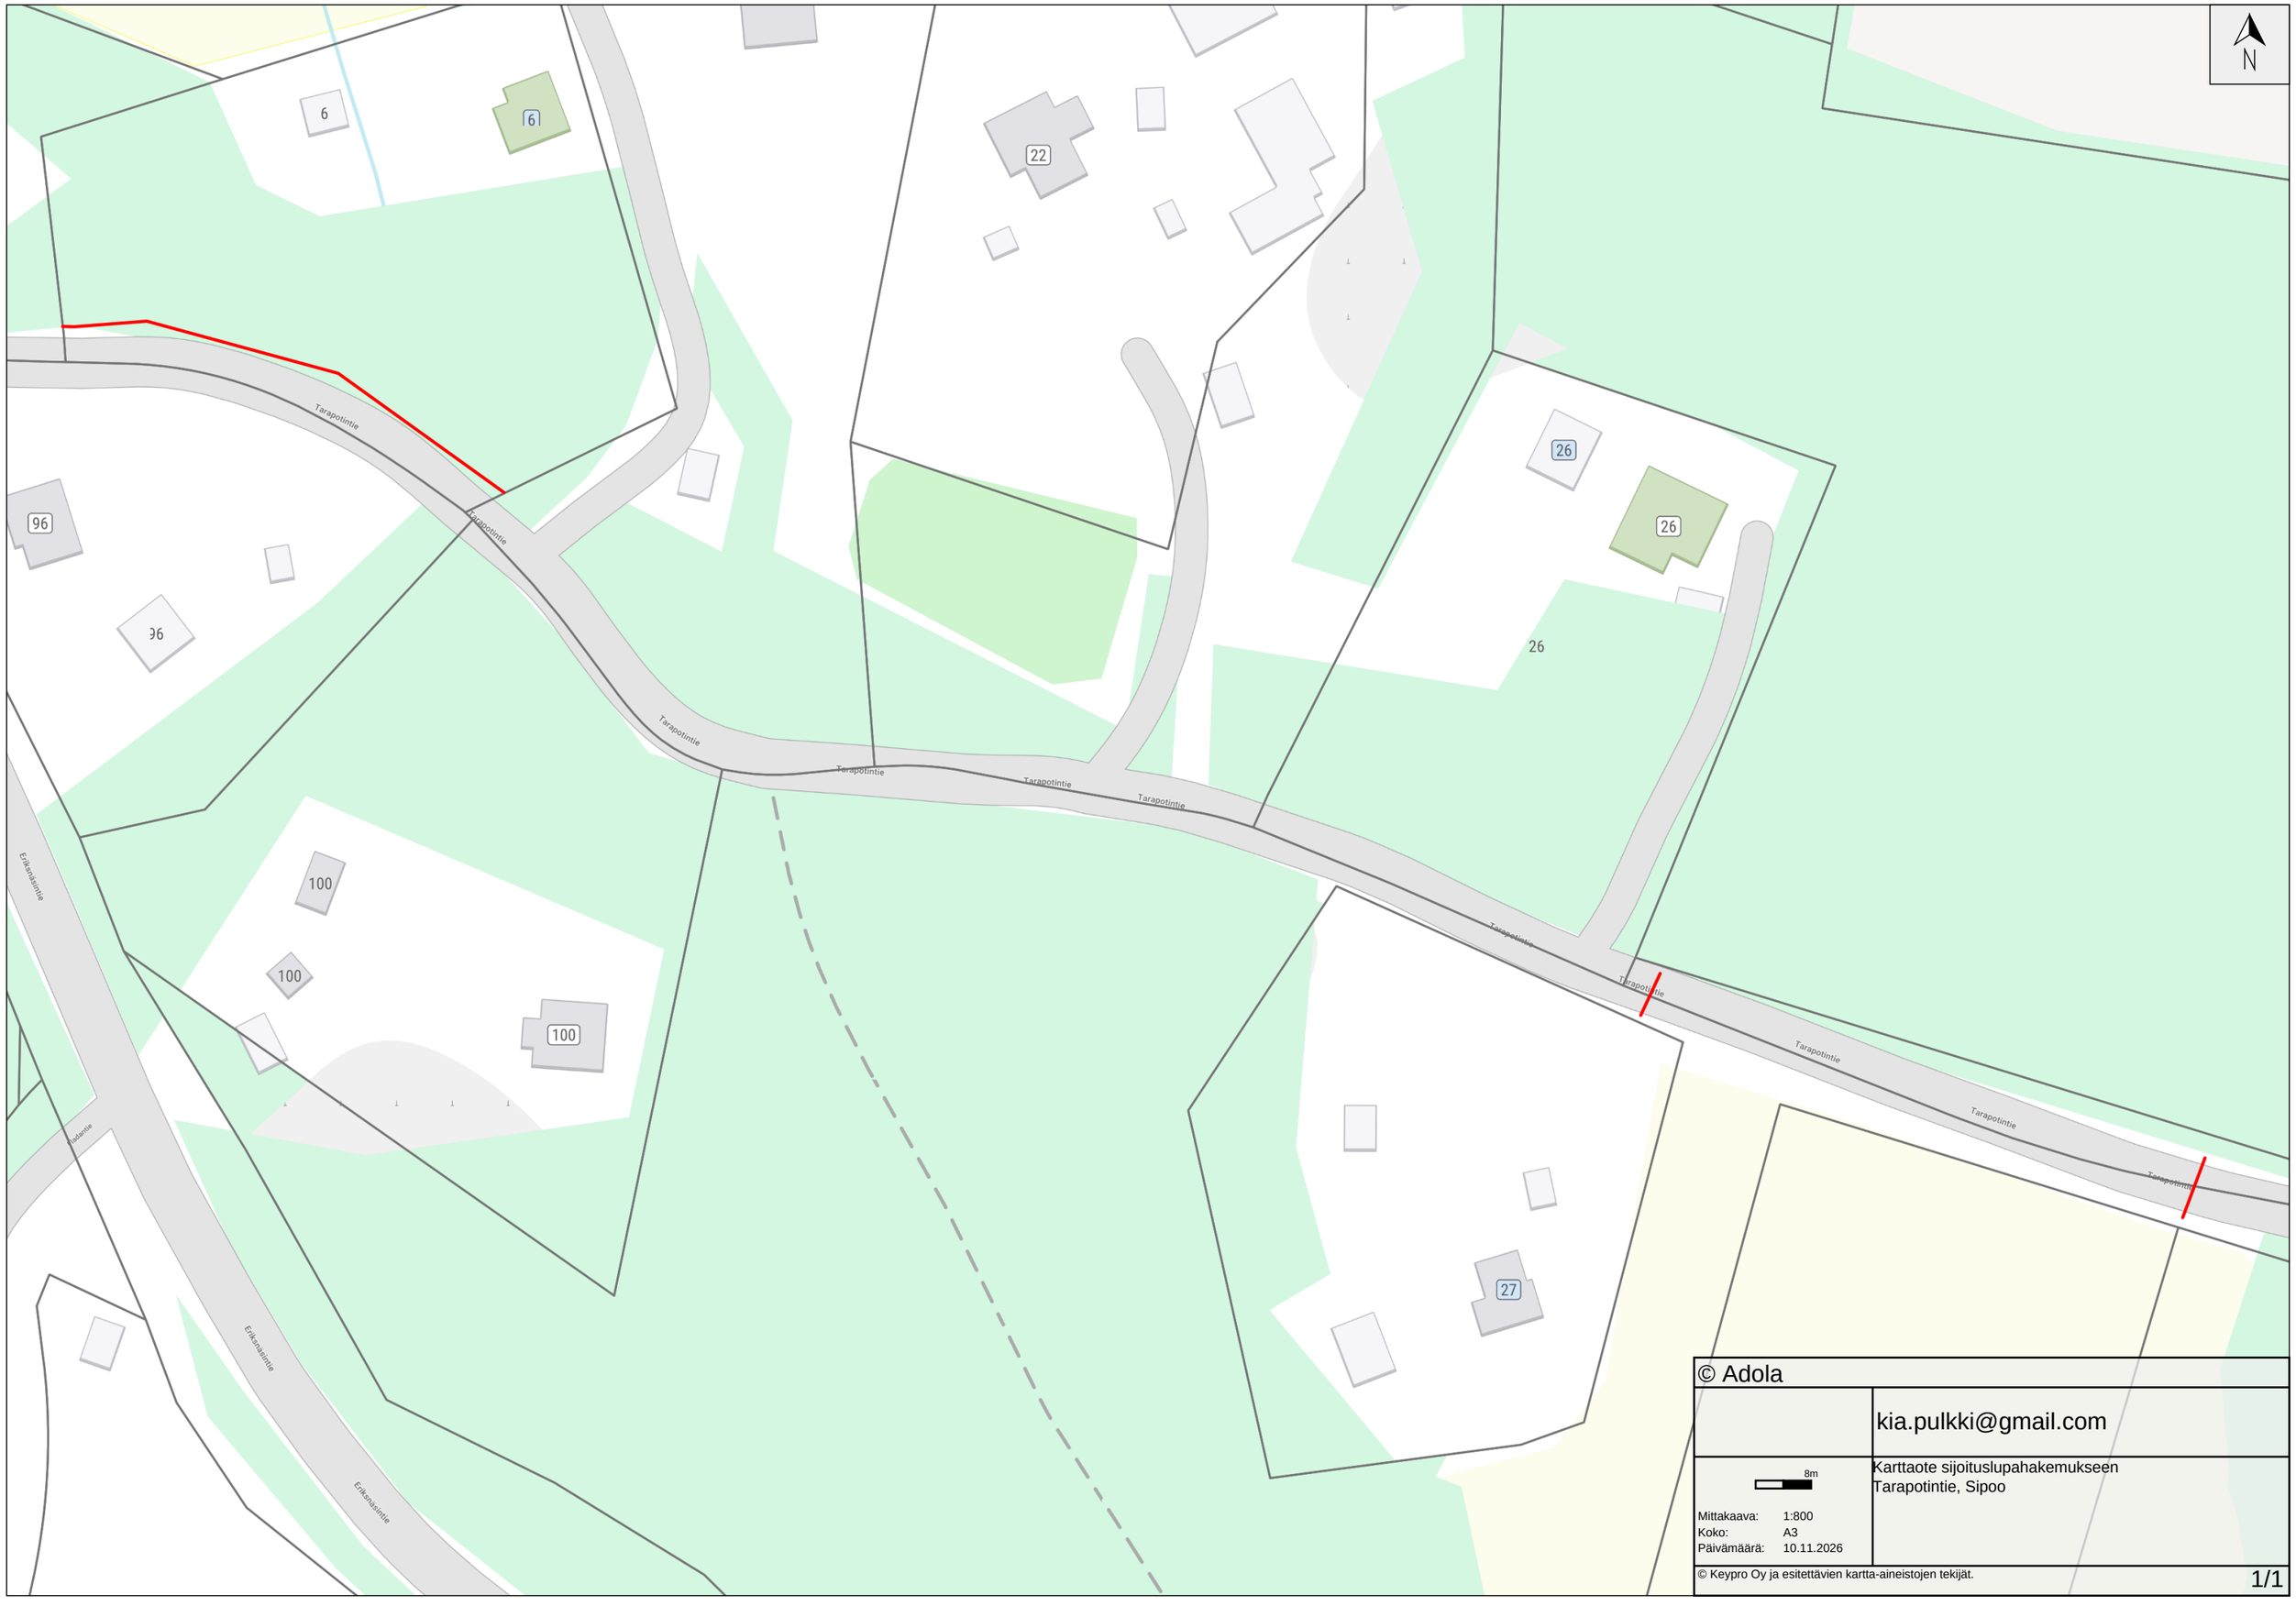


© Adola

kia.pulkki@gmail.com

8m

Karttaote sijoituslupahakemukseen
Tarapotintie, Sipoo

Mittakaava: 1:800
Koko: A3
Päivämäärä: 10.11.2026

© Keypro Oy ja esitettävien kartta-aineistojen tekijät.