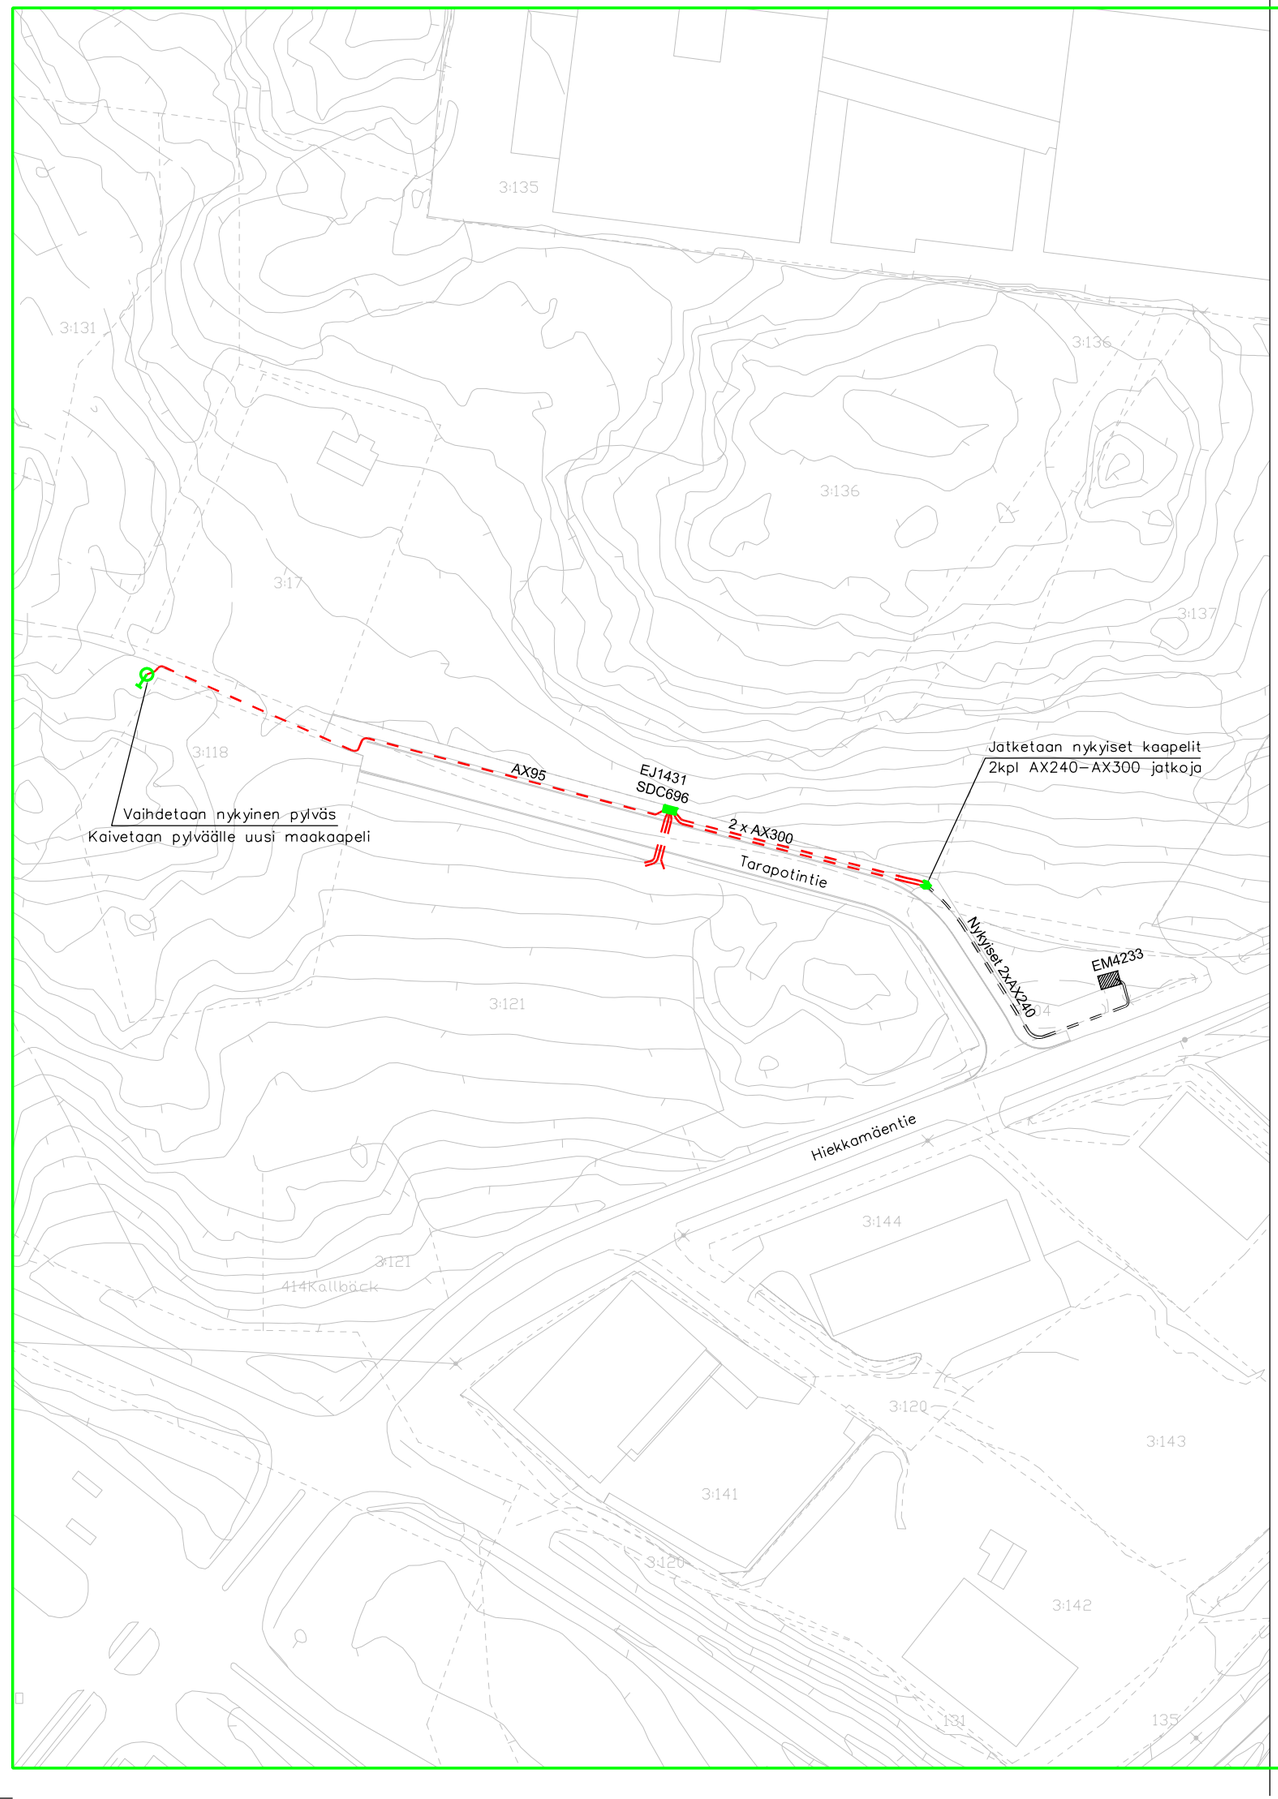


Uusi jakokaappi
Uusi 0,4kV maakaapeli
Nykyinen 0,4kV maakaapeli

Uusi kaapelijatko

Tunn.	Lukum.	Muutos	Nimim.	Pvm

KERAVAN energia

PL37, 04210 Kerava
Tervahaudankatu 6, 04200 Kerava
puh. (09) 5849550
www.keravanenergia.fi

Viranomaismerkintöjä

Rakennustoimenpide: UUDISRAKENNE

Piirustuslaji: SÄHKÖPIIRUSTUS

Kohde:
Uusi sähköliittymä
Tarapotintie 31
01150 Söderkulla

Suunnittelija
11.11.2026

Hyväksyjä

Tallennus
L:\verkko\verkonsuunnittelu\suunnittelu...

Piirustus: Kaapelointisuunnitelma

Mittakaava: 1:1500

Työnohjaus id

Lehti: 1/1

Piirustusnumero

Rev.

Tulostus pvm.
11.11.2026