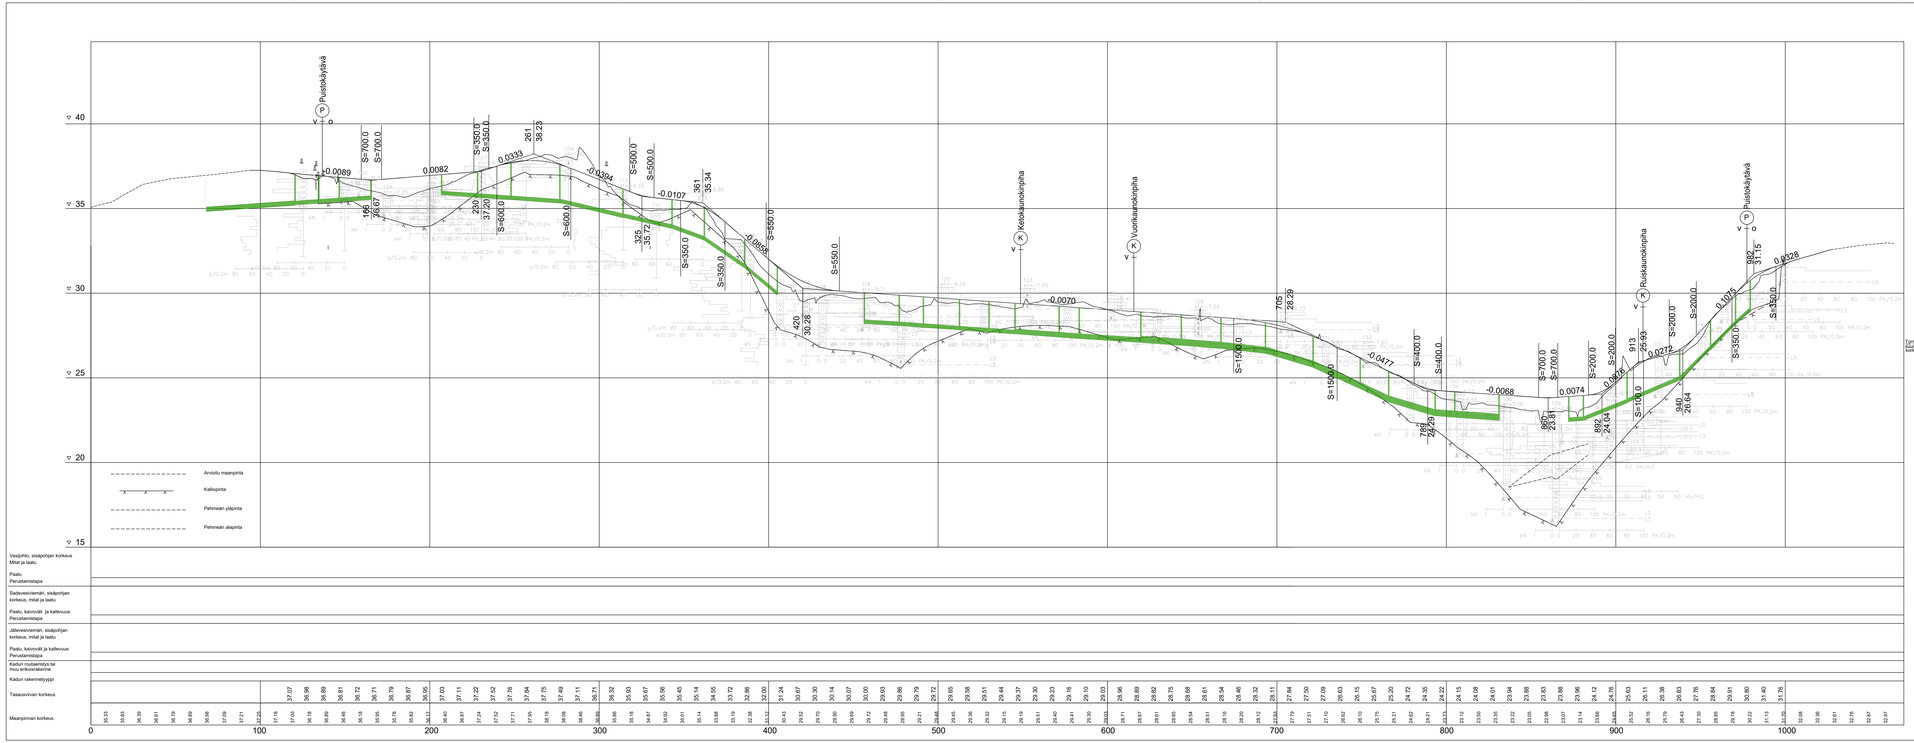

KAUNOKKIKAARI
TYYPPIPOIKKILEIKKAUS PL 260
1:100

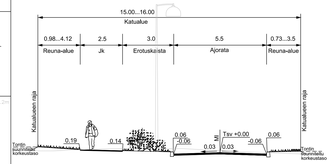

Merkkö	Muutos	Pvm	Suunn.
Koordinaattijärjestelmä	ETRS-GK25, N2000		
Teema	Katu- ja puistosuunnitelma	Kunnanosa	Söderkulla
Hanke	T9 Taasjärvi IV asemakaava-alueen kadut ja puistot		
Kohde	Kaunokkikaari		
Asiasisältö	Pituus- ja tyyppipoikkileikkaus		Mittakaava 1:1000/1:100, 1:100
SIPOO SIBBO	Piirrno 3332-201	HYV.	Pietu Pankkonen
		TARK.	
DESTIA		HYV.	25.2.2021 Timo Häll
		TARK.	25.2.2021 Aapo Kupsala
		LAAT.	25.2.2021 Katja Vimpari