


L:\Projektit\2020\Sipoo\1510054630_Kiertoliittymien_katu_ja_rakennessuunnitelma\Suunn\1510054630_Uusi_Porvoontie_KL.dwg

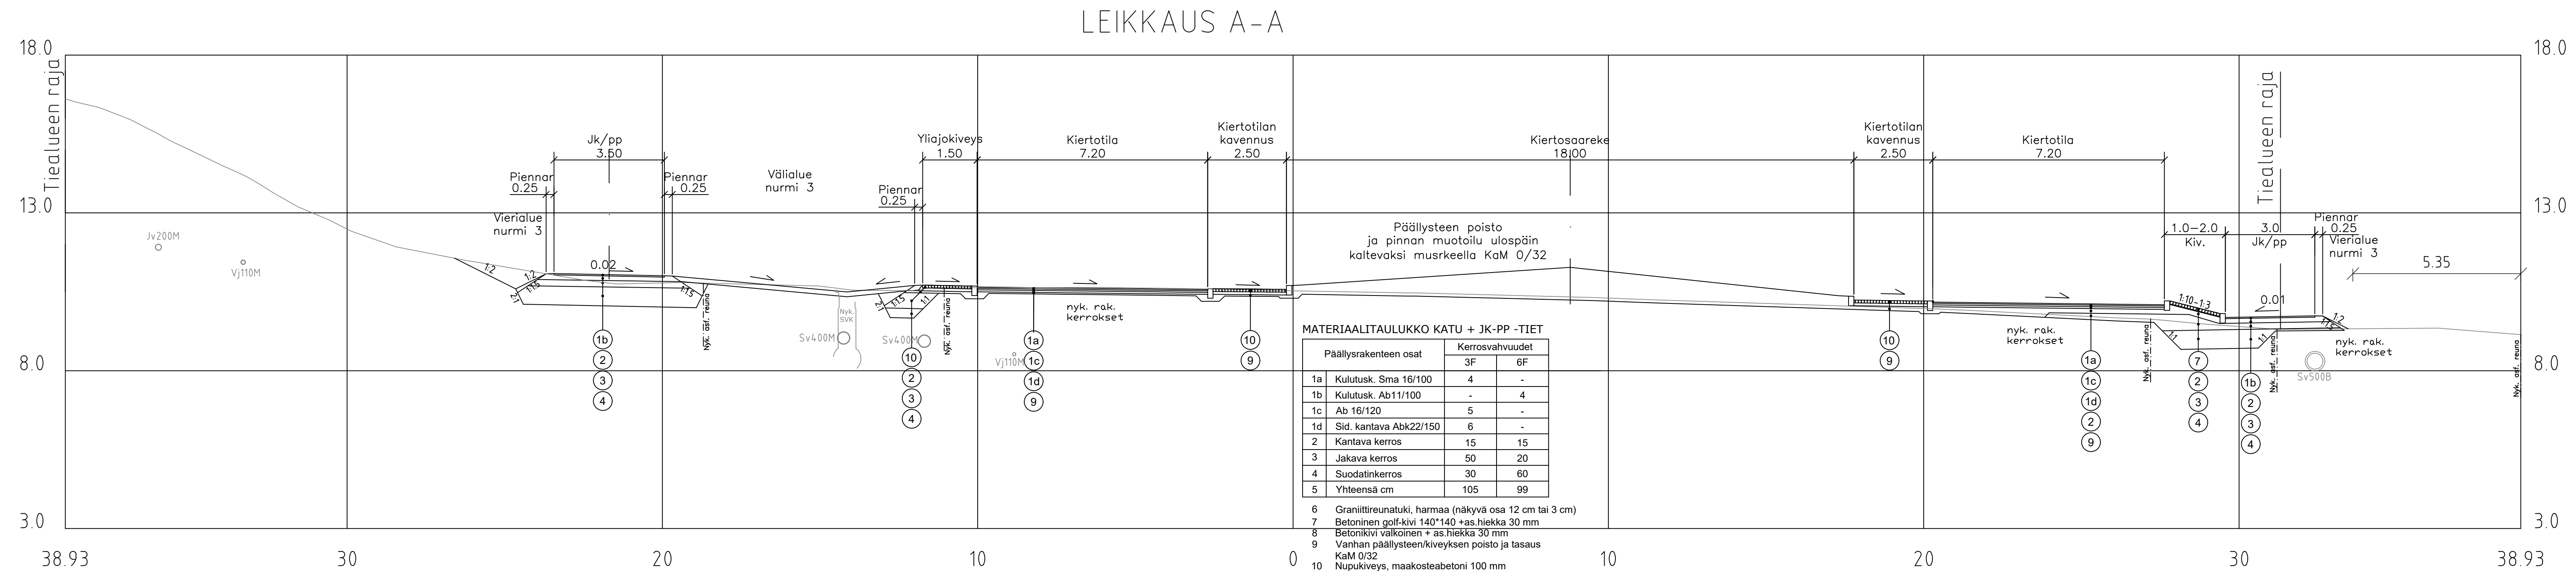

Koordinaatisto ja korkeusjärjestelmä	GK25/N2000
Korkeuskiintopiste	
Käytetyt monikulmiopisteet	

Merkki	Muutos	Pvm	Suunn.	Tark.
--------	--------	-----	--------	-------

**Uusi Porvoontie - Söderkullantie
Eriksnäsentie - kiertoliittymä**

Leikkaus A-A

RAMBOLL Ramboll
Laserkatu 8
53850 Lappeenranta
puh. 020 755 611
ramboll.fi



Pvm	Suunn. Kari Kiviranta	Pvm	
5.2.2021	Proj.pääll. Anu Kosonen		

Mittakaava	Piirustusno
1:100	54630-005