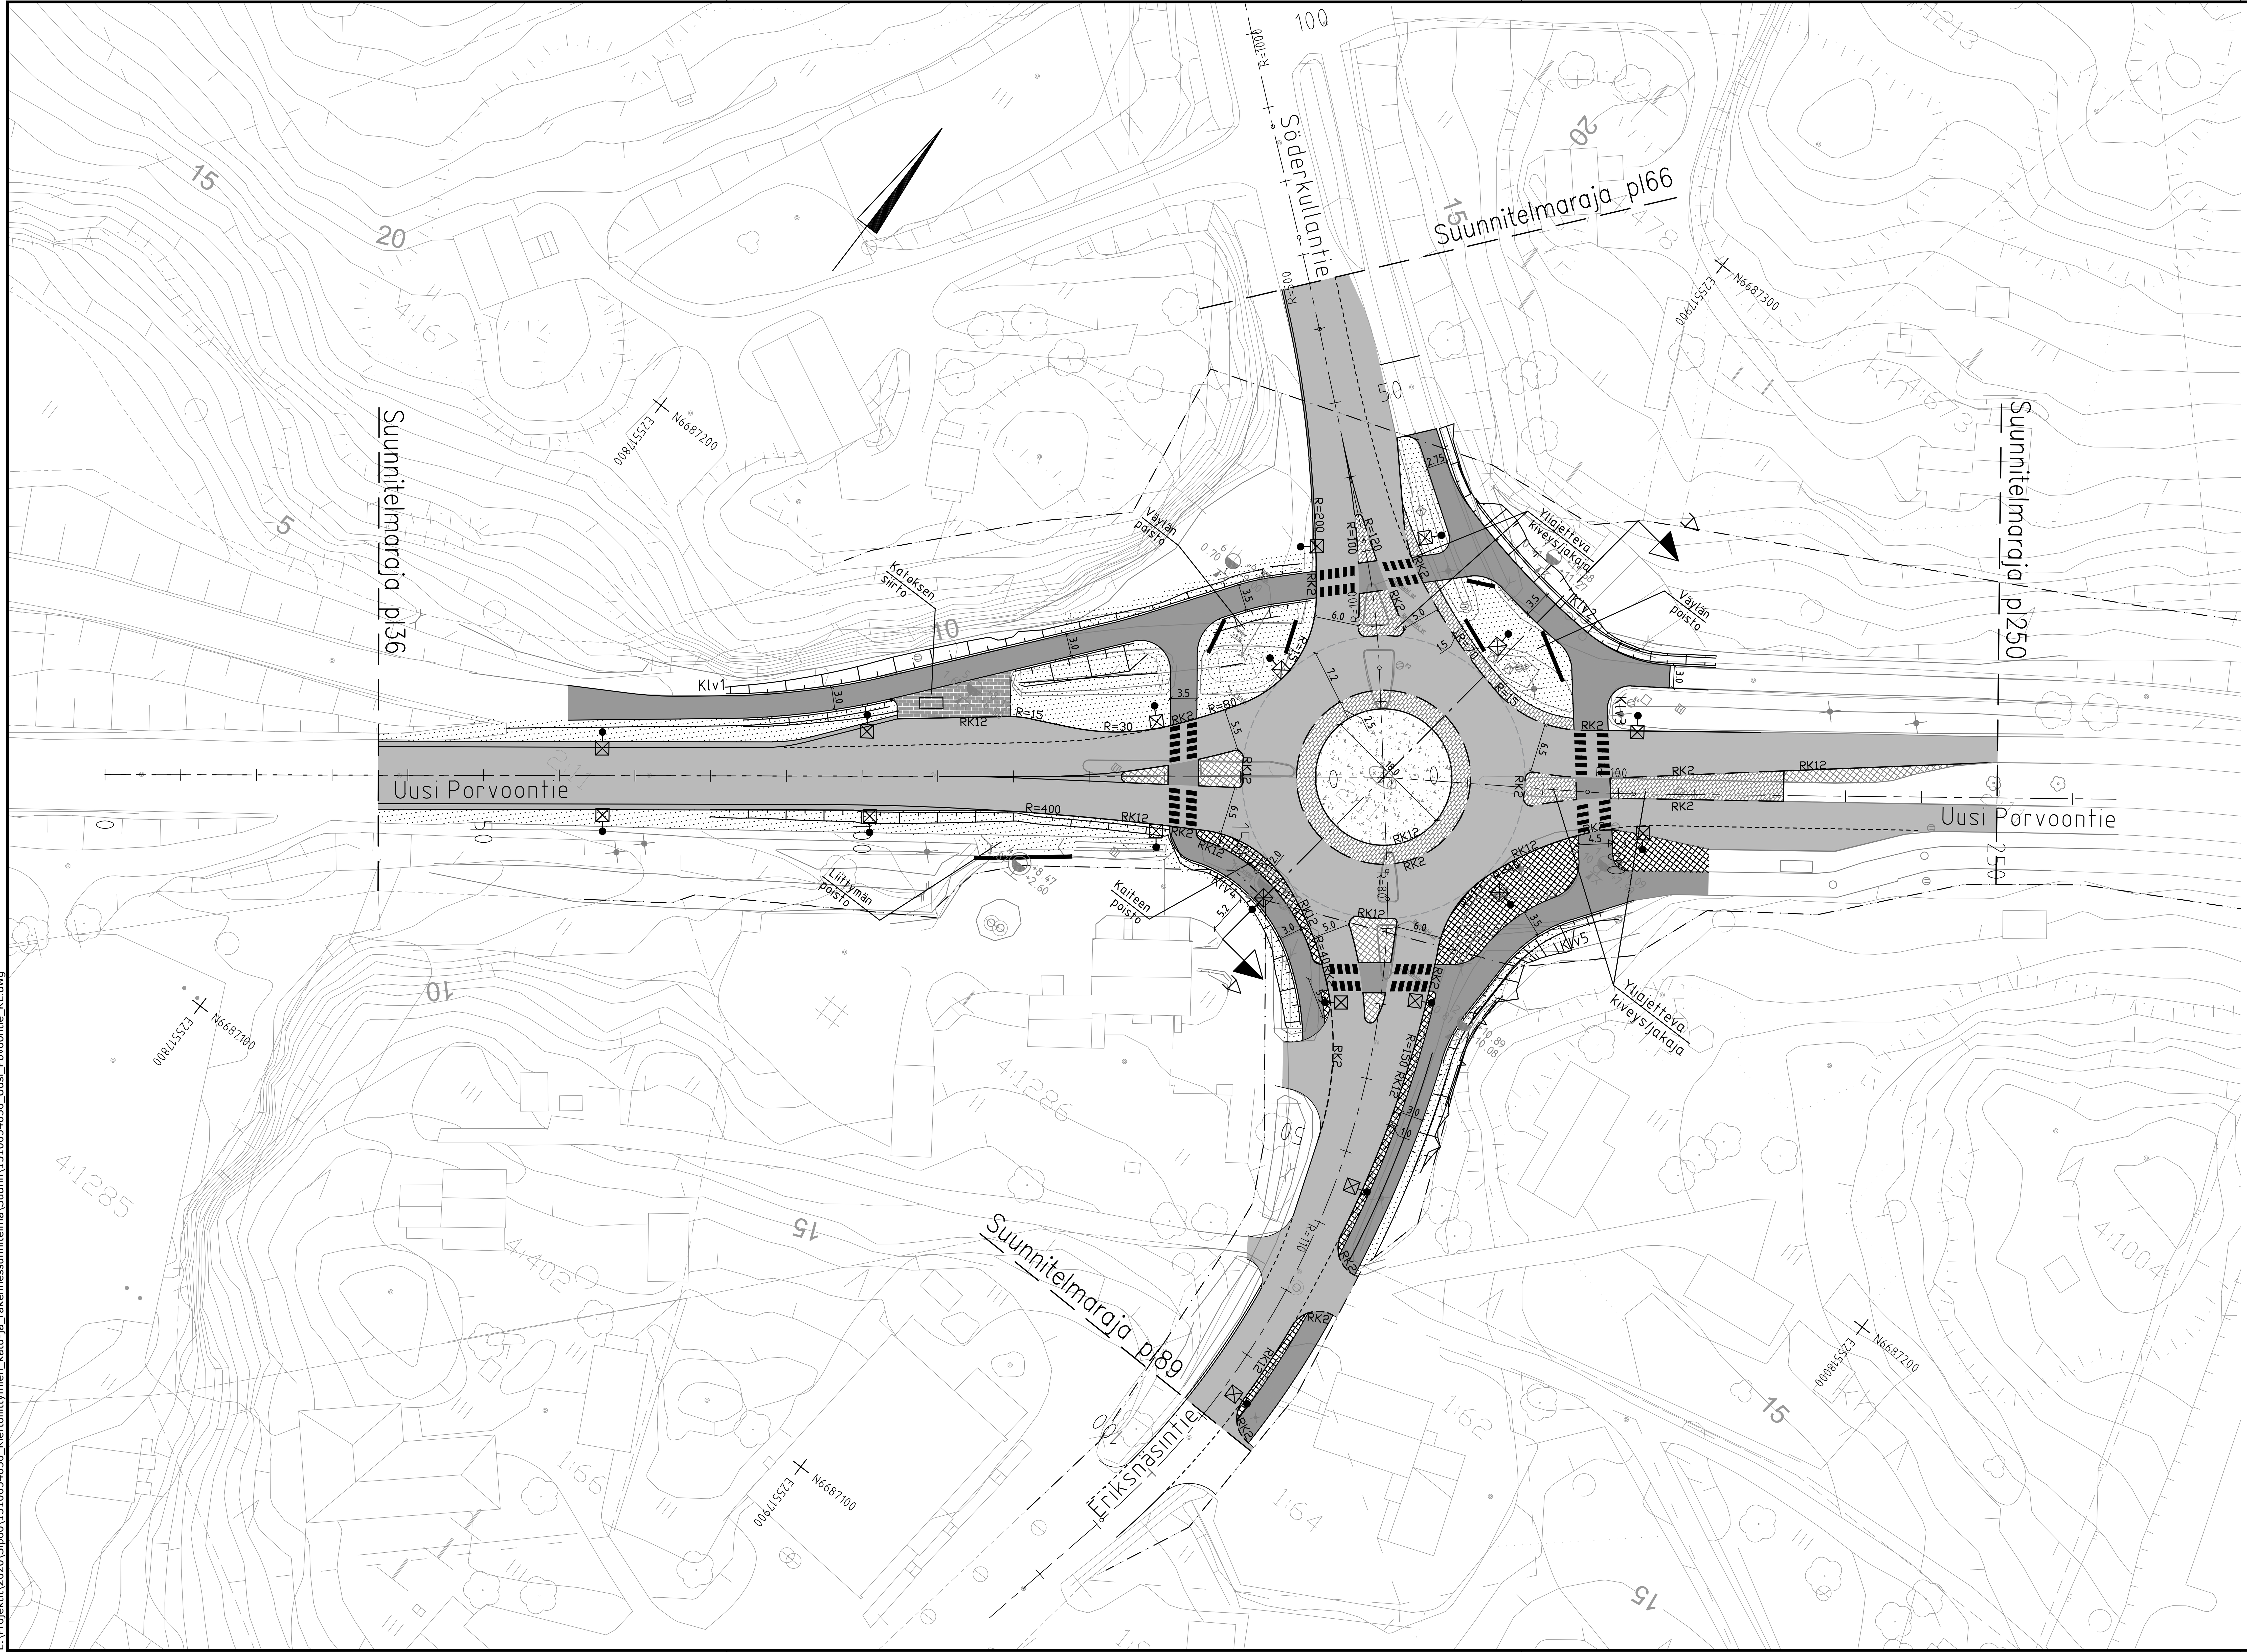

MERKINTÖJEN SELITYS

- Ajorata, asfaltti
- Jk+pp-tie, asfaltti
- Golfkivi 140x140mm
- Harmaa noppakivi 90x90x90mm
- Harmaa nupukivetys, tiililadonta 140x220x140 mm
- Valkoinen betonikivi 138x297x80
- Nurmi
- Murskepinta KaM 0/32
- Reunatuki
- Madallettu reunatuki
- Valaisinpylväs

Koordinaatisto ja korkeusjärjestelmä	GK25/N2000
Korkeuskiintopiste	
Käytetyt monikulmiopisteet	

Merkki	Muutos	Pvm	Suunn.	Tark.

Hankkeen nimi

Uusi Porvoontie - Söderkullantie Eriksnäsintie - kiertoliittymä

Piirustuksen sisältö

Asemapiirustus

RAMBOLL

Ramboll
Laserkatu 8
53850 Lappeenranta
puh. 020 755 611
ramboll.fi

SIPOO SIBBO

Pvm	Suunn. / Proj.pääll.	Mittakaava	Piirustusnro
5.2.2021	Suunn. Kari Kiviranta; Proj.pääll. Anu Kosonen	1:500	54630-001

L:\Projektit\2020\Sipoo\1510054630_Kiertoliittymien_katu-ja_rakennessuunnitelma\Suunn\1510054630_Kiertoliittymä_Uusi_Porvoontie_KL.dwg