


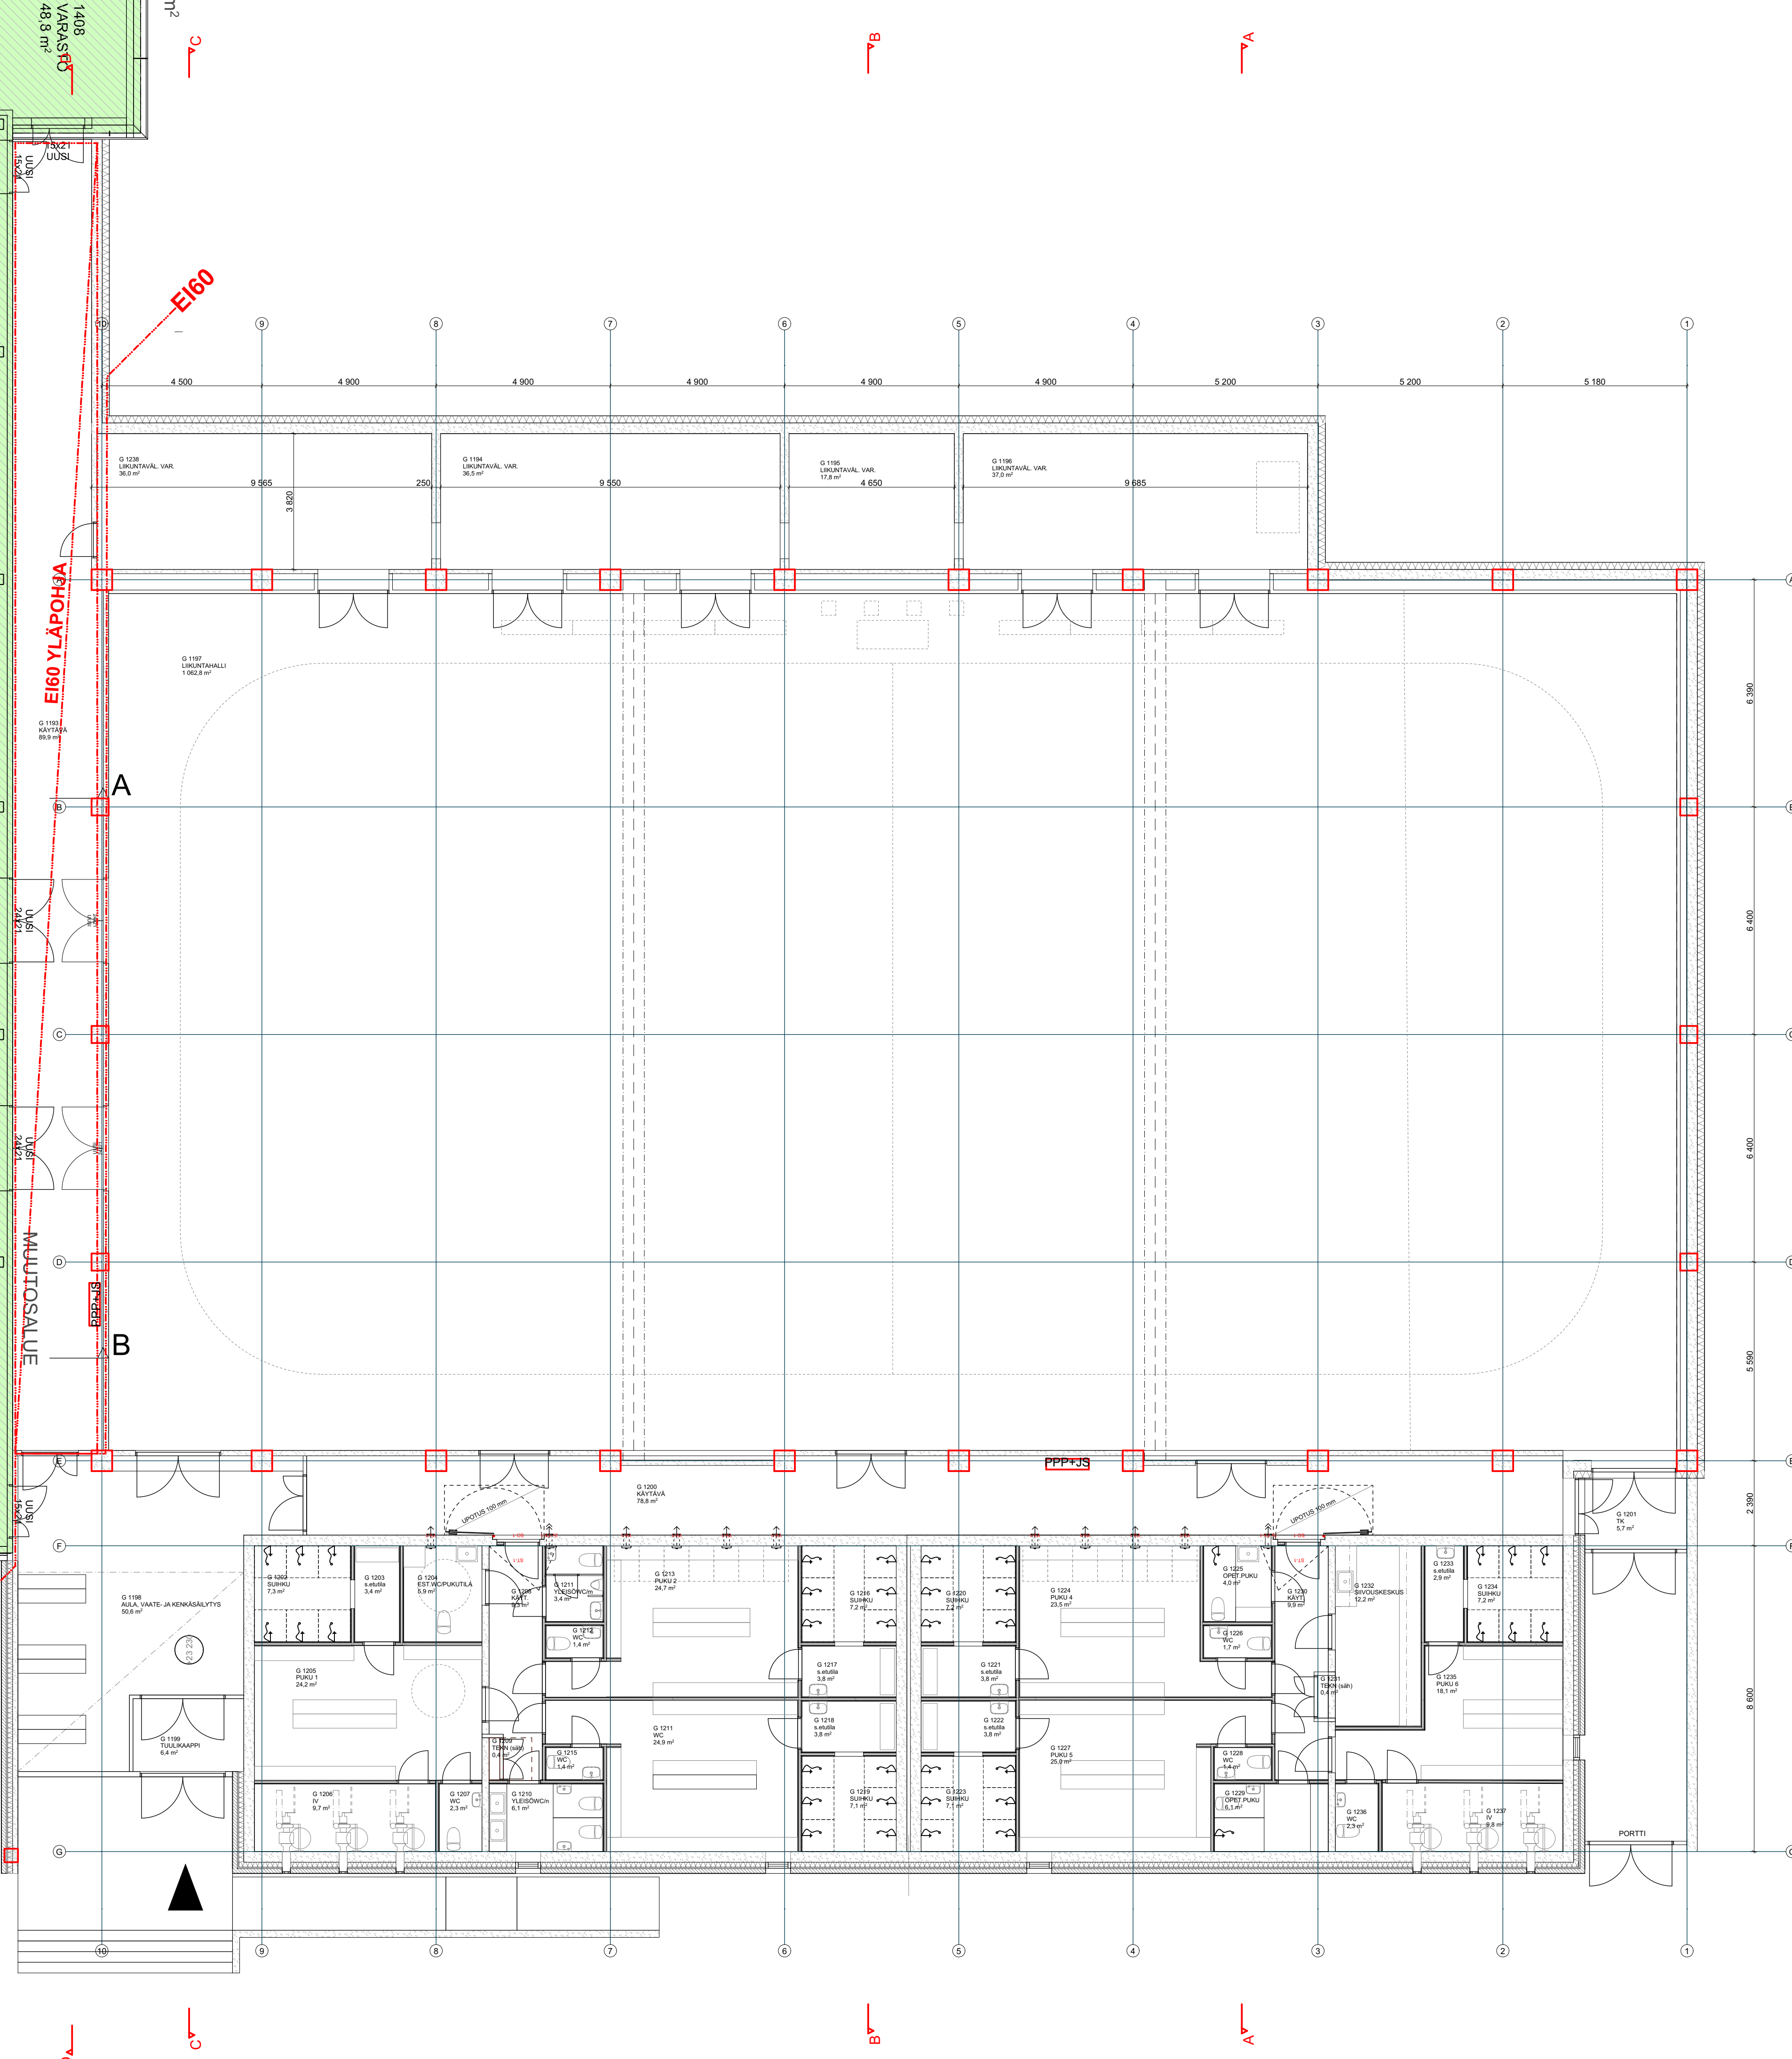

muutosalue 1 116m²

VANHAN OSAN TOIMENPITEET

- Purettavat:**
- ulkoseinän rakenteet RAK-suunnitelman mukaan
 - opettajien pukuhuoneet 1047-48 ja säilytys 1045, näyttämövaraston 1060 seinä, lattia ja kierreporras
 - liikuntasalin oleva jakoseinä
 - näyttämön väliseinät ja tekniikan huoltorakenteet, näyttämön sähkökeskus puretaan
 - oviaukot 3kpl liikuntasalin seinään ja 2kpl huoltoytteys laajennusosaan
- Uudet:**
- pukuhuone 1051 laajennetaan, uudet pukukaapit ja penkki
 - VSS pesutilojen kaadot, vedeneristys ja laatoitus uusitaan
 - tilojen 1018 ja 1028 välinen oviaukko umpeen
 - taitoliikuntasalin ja tanssisalin väliseen aukkoon uusi seinä
 - uusi käytävän seinä liikuntasalin, välipuolelle seisomakatsomo jonne käynti teleskooppikatsomon portaita pitkin
 - uusi liikuntasalin jakoseinä/nostoseinä (dB)
 - metallinen huoltoporras taitosalin varastoon, kulku uudisosaan uuden oven kautta
 - peiliseinät kulttuuri- ja tanssisaleihin
 - patjahessut taitosalin, kattoripustukset yms erillisen suunnitelman mukaan



Kaupunginvaltuusto Kallio 023 / 414		Tarkkaisu 1:136, 1:45	Vastuunsaaja LUONNOS	Järjestö 2
Miinin liikuntahalli Söderkullen koulutie 7 01150 Söderkulla		ARKITEHTITOIMISTO KÖTTNER KY HALLITUKATU 7 P.O. BOX 28100 p. 02 433 1400	Vastuunsaaja ARK L2-101	Muoto -
Luonnos 1:136, 1:45		Vastuunsaaja ARK L2-101	Muoto -	Tarkkaisu -