



LEIKKAUS A-A

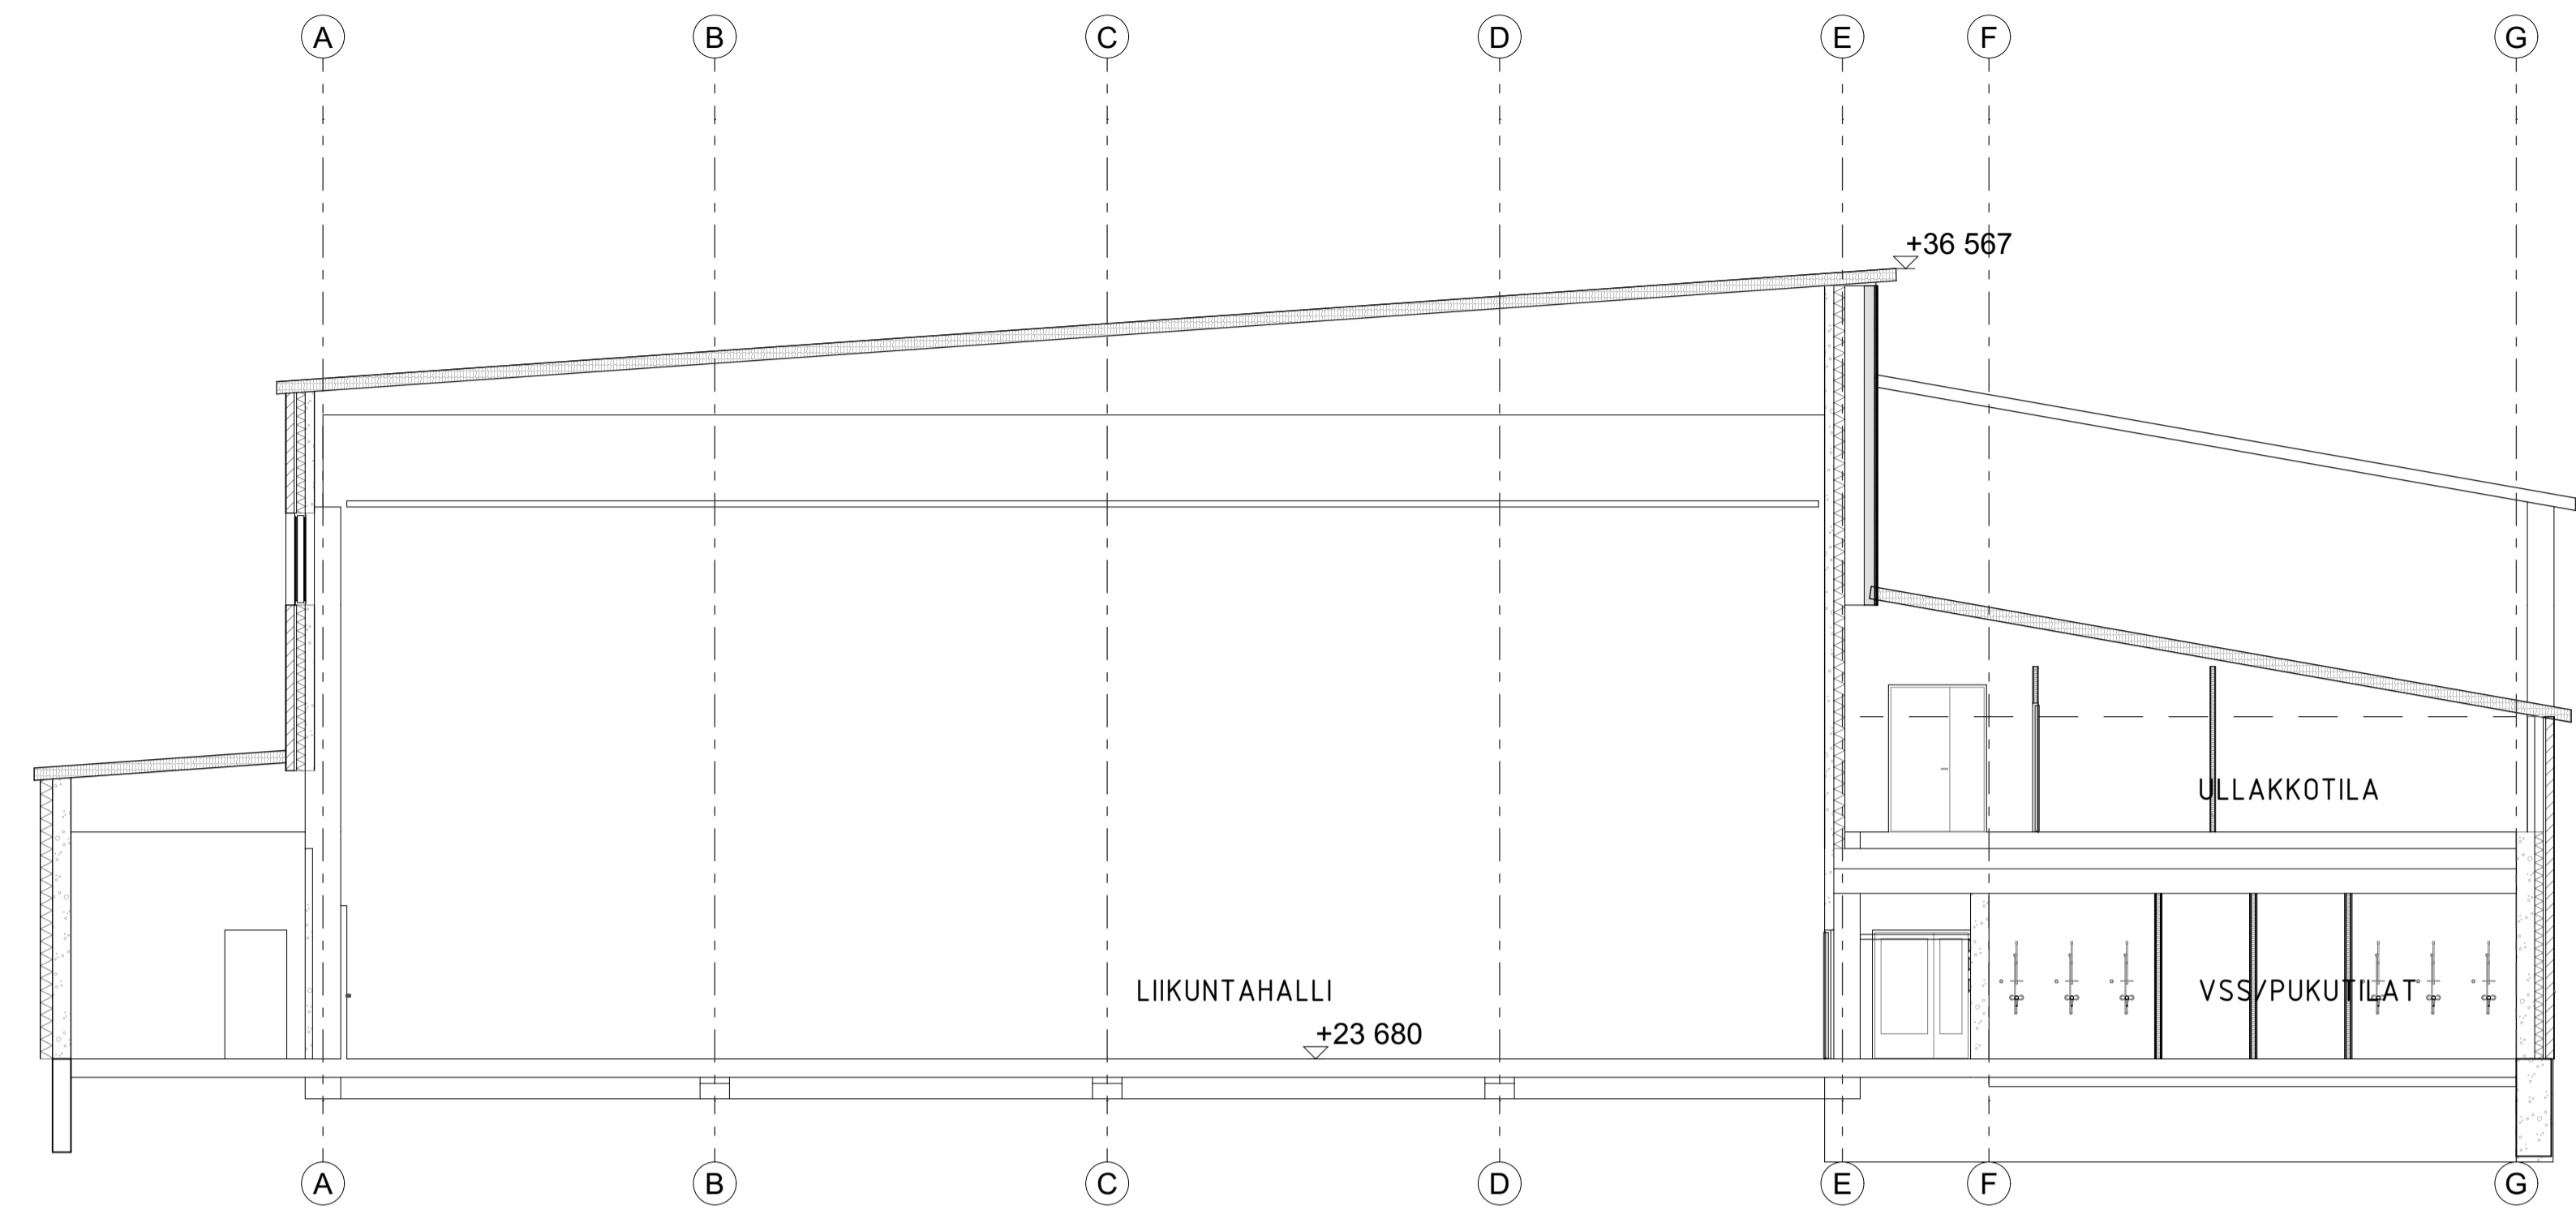

LEIKKAUS B-B

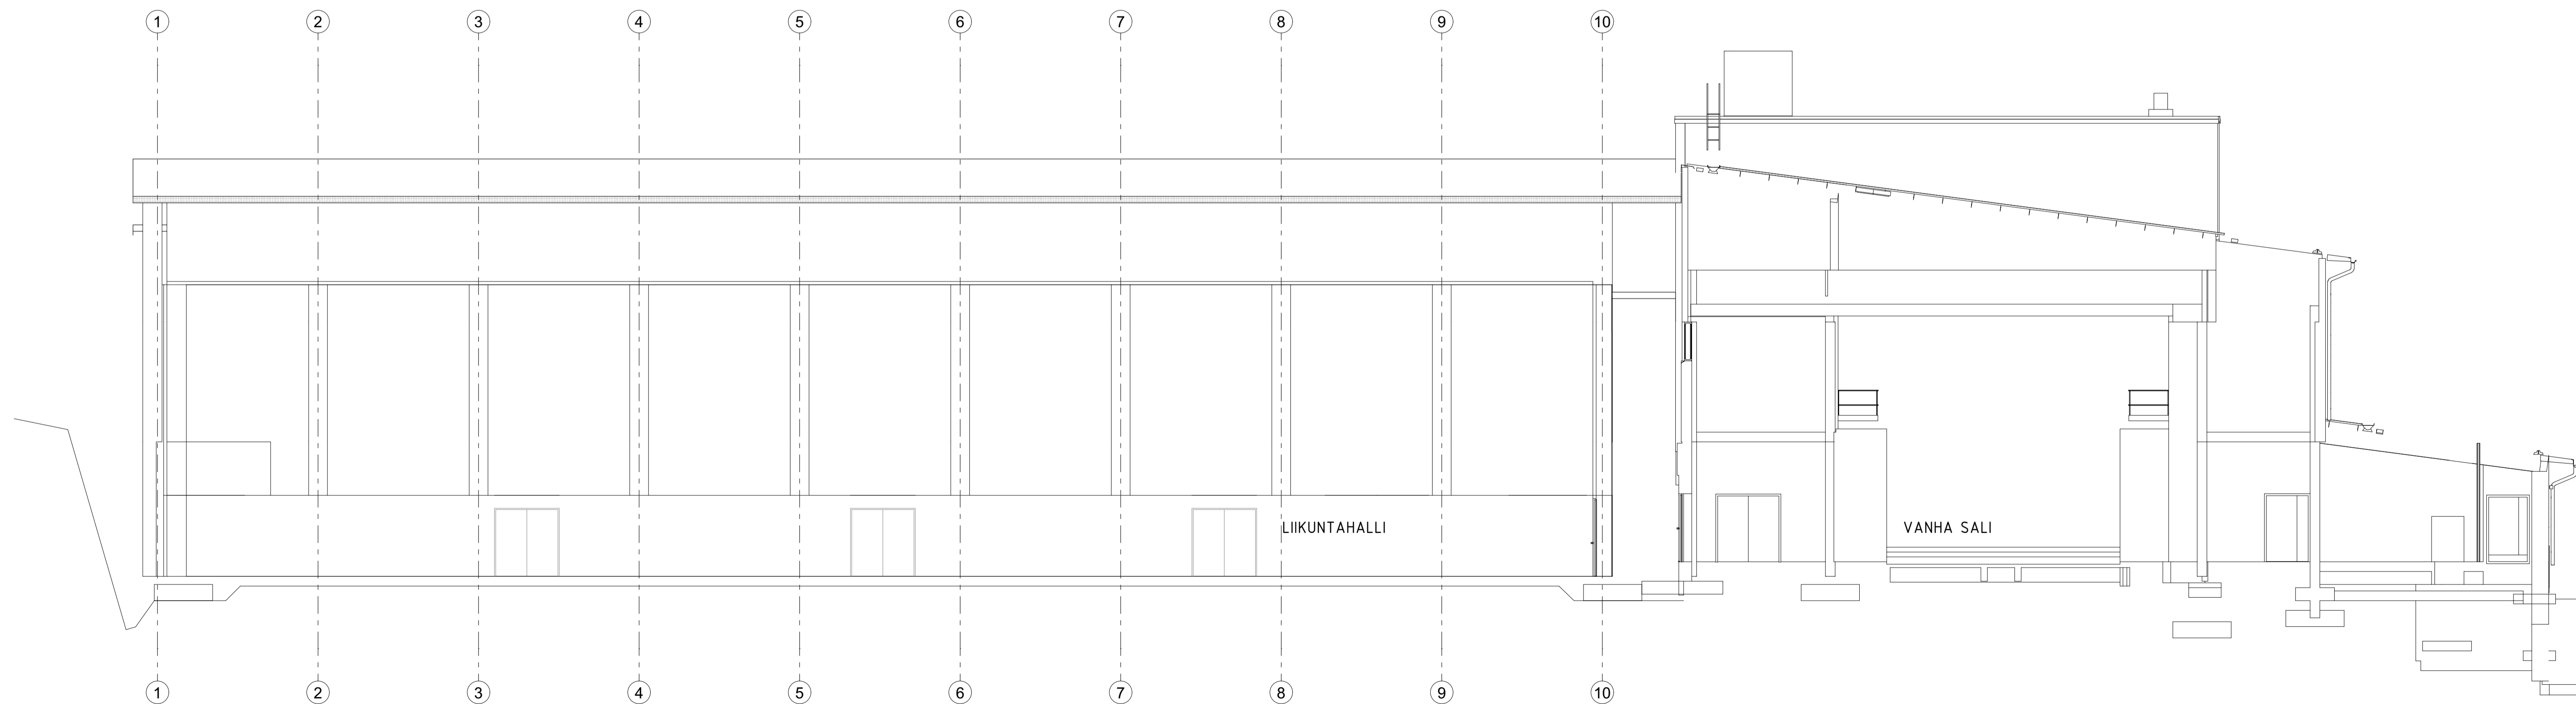

LEIKKAUS D-D

27.02.2024 LUONNOS L2

| | | | |
|---|-----------------------------------|---------------------------|---------------------------------------------------|
| Kaupunginosa/Kylä Kallböck | Kortti/Tila 523 / 414 | Torni/Ilmo 1:136, 1:45 | Vaivomaston merkintä |
| Rakennuslupamäärä UUDISRAKENNUS | Rakennusvaihe Pohjien sijoitus | Leikkaukset | Julkaisu nro 3 Mittakaava 1:100 |
| Miihin liikuntahalli Söderkullan koulutie 7 01150 Söderkulla | | | Suunnittelija ARK L2-103 Muutos - |
| ARKITEHTITOIMISTO KÜTTNER KY HALLITUSKATU 7 PORI 28100 p. 02-433 1400 <small>Vastuukäsi suunnittelija: oim. Saksela, alkuperäisiä ja päivityksiä #Yhteistyöhenkilönä koko nimi</small> | | | Tiedoston nimi |